



 PROJETO: RESIDÊNCIA BIANCHI
 ARQUITETURA: MÁRIO BOTTA
 LOCAL: RIVA SAN VITALE - SUÍÇA
 ANO: 1971

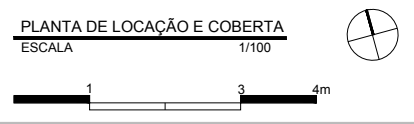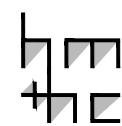

HM+HC - LPPM - DA - UFPB
 DISCIPLINA: H.A.U. IV
 ALUNOS: LUANA DAMASCENA PRISCYLLA GUEDES VANESSA MAIA
 PATRÍCIA LIRA RAÍSSA JARDIM

PERÍODO: 2011.2
 PROFESSOR: WYLNNA VIDAL

PRANCHA
01
 07

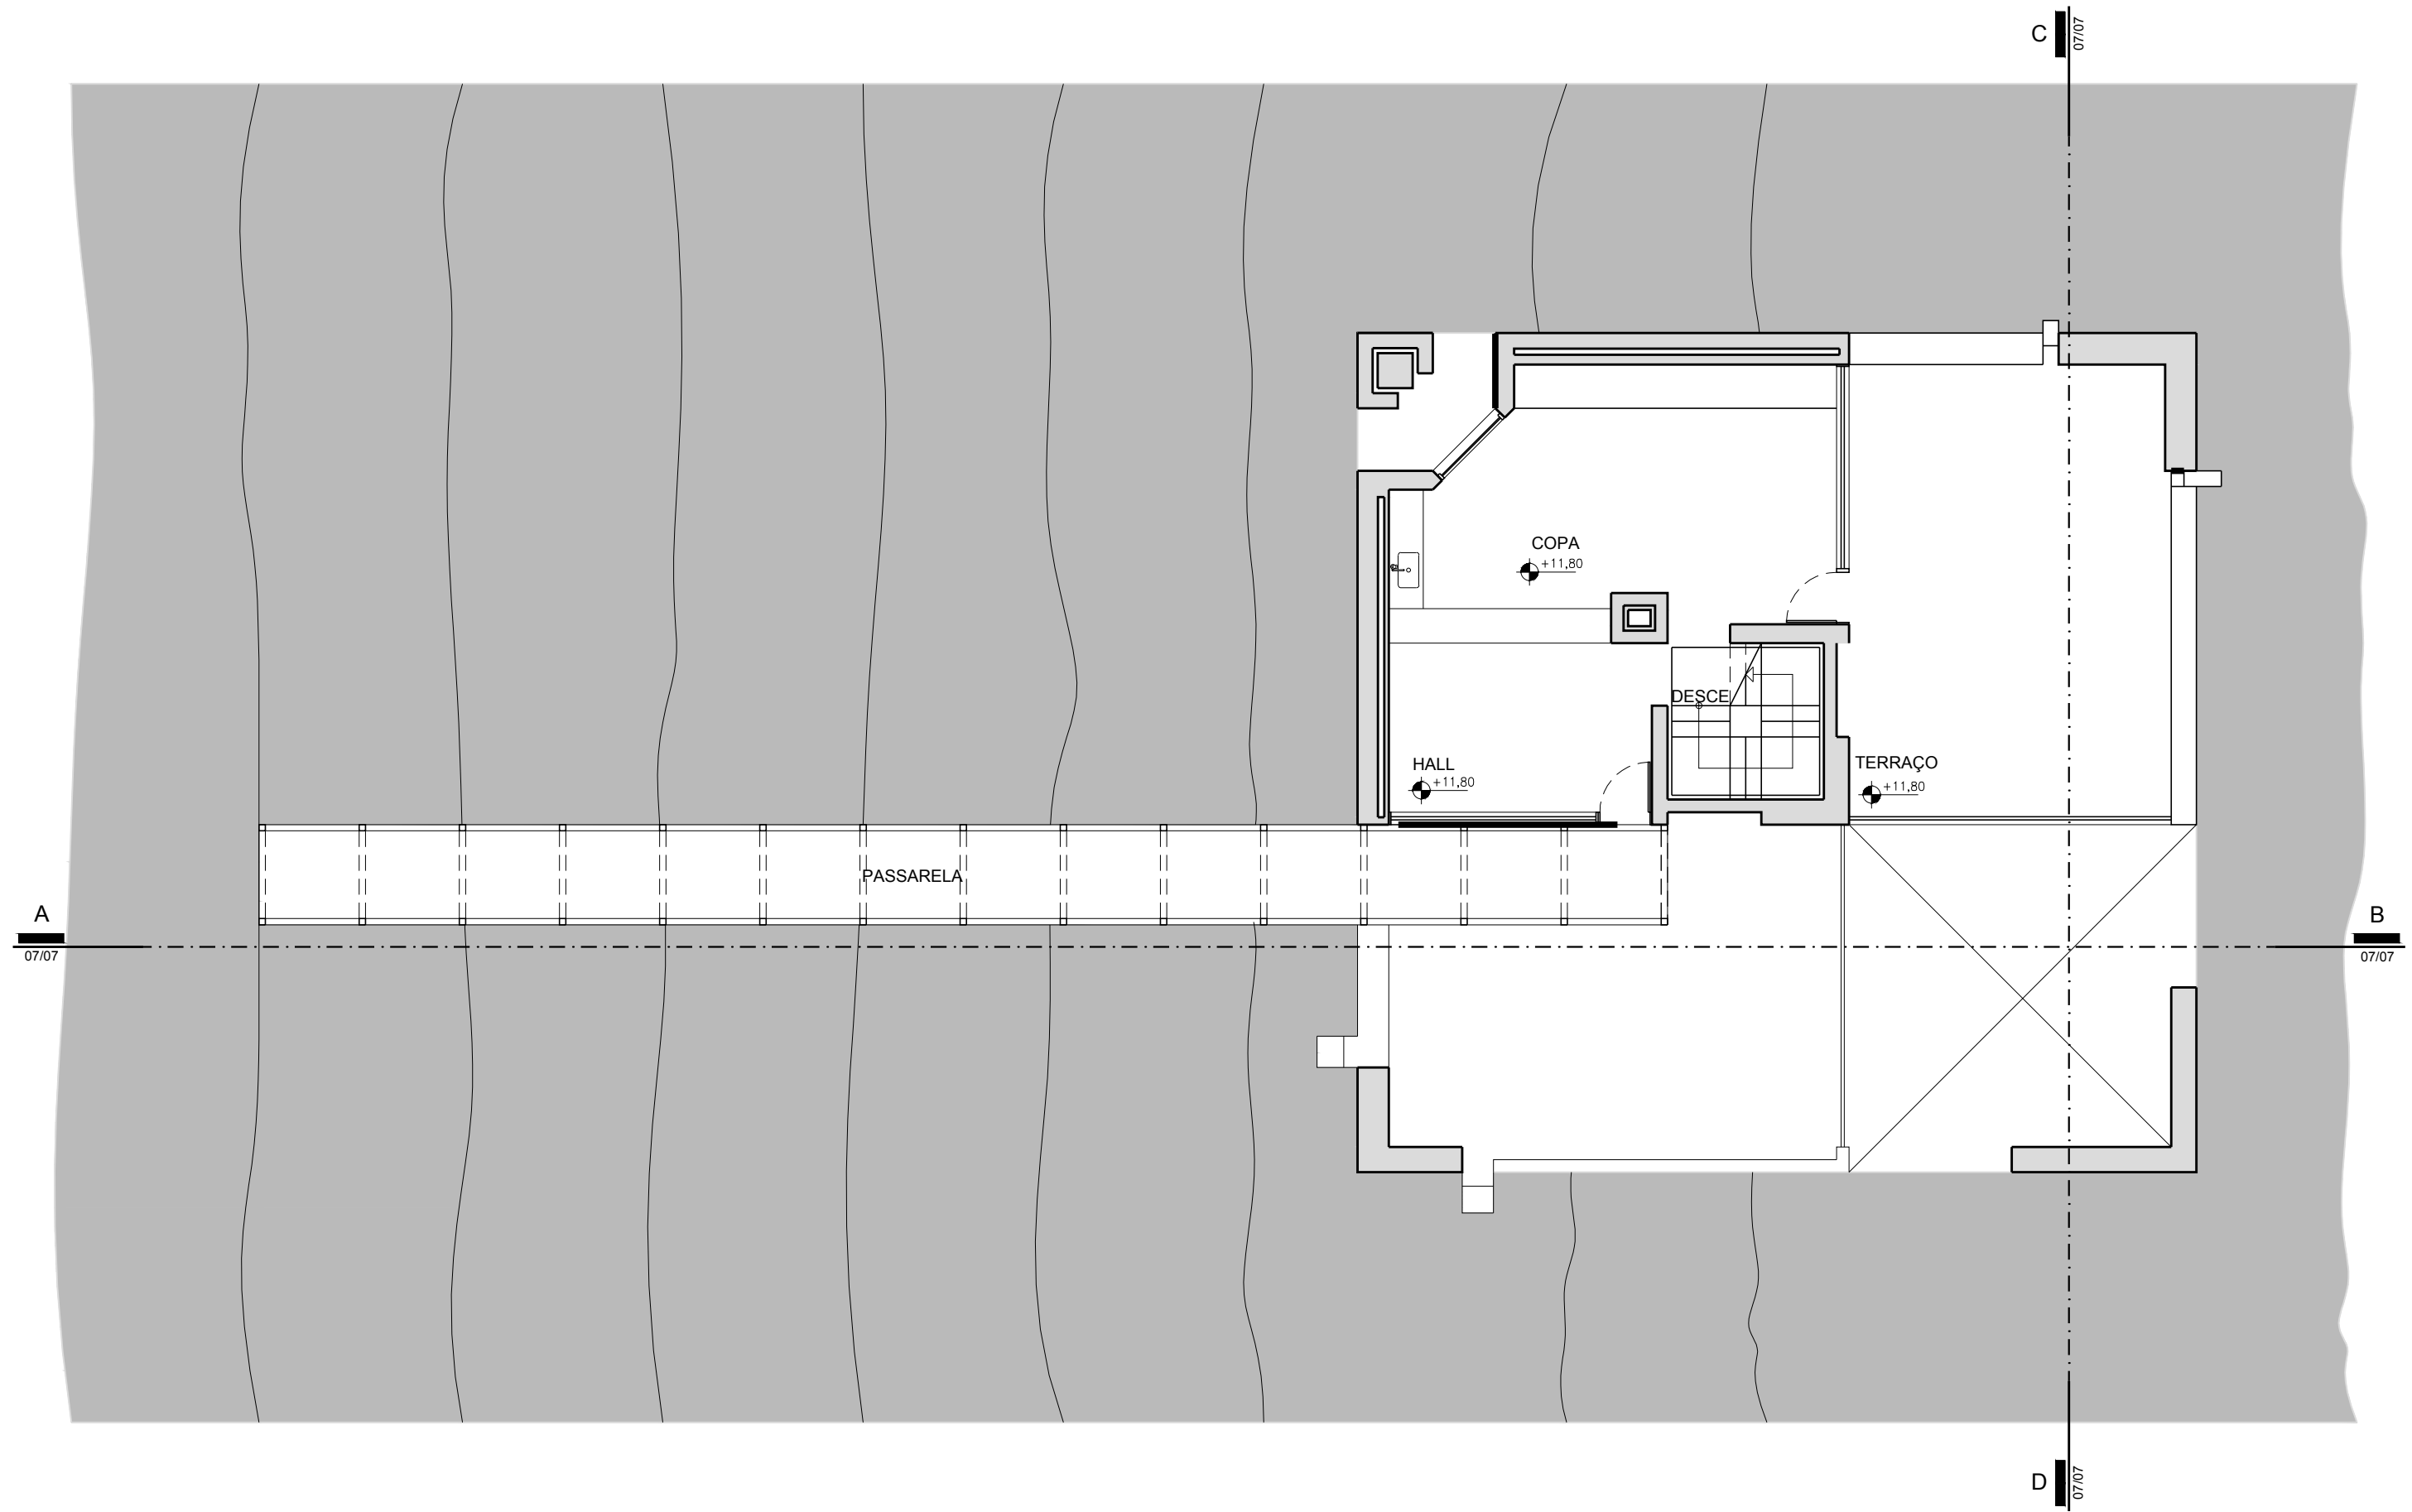

PROJETO: RESIDÊNCIA BIANCHI
 ARQUITETURA: MÁRIO BOTTA
 LOCAL: RIVA SAN VITALE - SUÍÇA
 ANO: 1971

PLANTA BAIXA - NÍVEL + 11,80m
 ESCALA 1/100



HM+HC - LPPM - DA - UFPB

DISCIPLINA: H.A.U. IV

ALUNOS: LUANA DAMASCENA
 PATRÍCIA LIRA

PRISCYLLA GUEDES
 RAÍSSA JARDIM

VANESSA MAIA



PERÍODO: 2011.2

PROFESSOR: WYLNNA VIDAL

PRANCHA

02

07

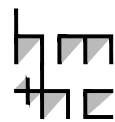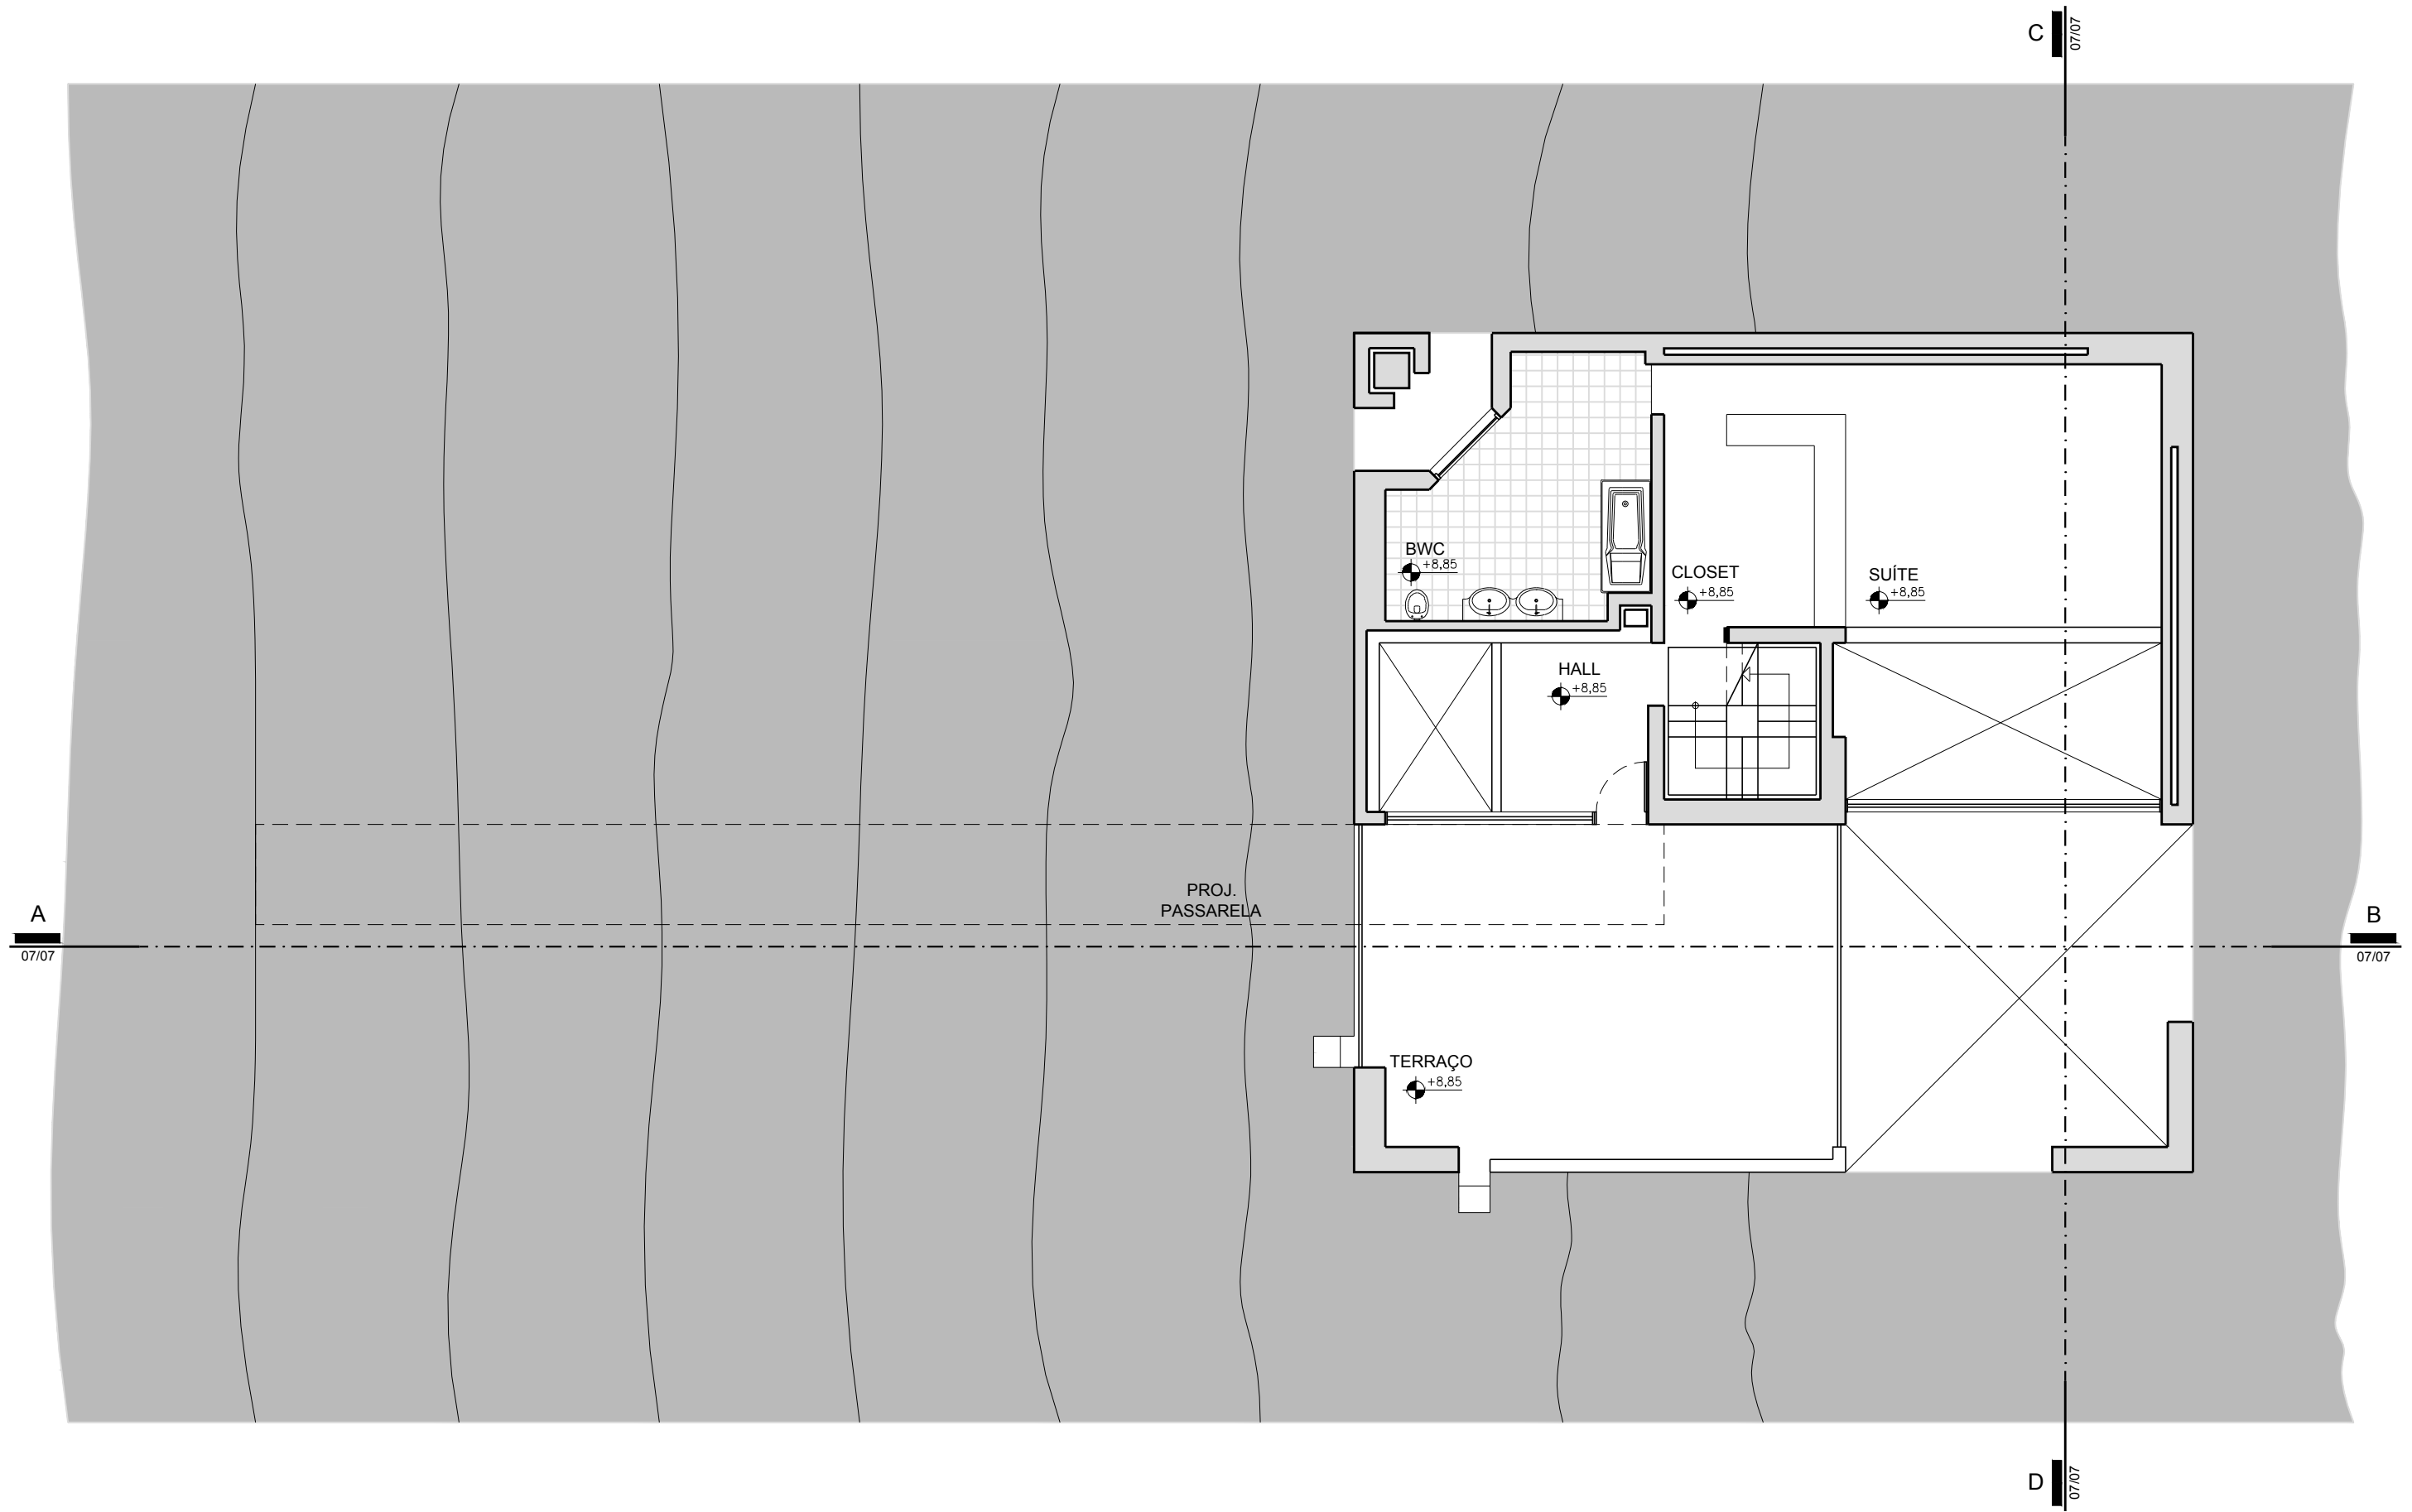

PROJETO: RESIDÊNCIA BIANCHI
 ARQUITETURA: MÁRIO BOTTA
 LOCAL: RIVA SAN VITALE - SUÍÇA
 ANO: 1971

PLANTA BAIXA - NÍVEL + 8,85m
 ESCALA 1/100



HM+HC - LPPM - DA - UFPB

DISCIPLINA: H.A.U. IV

ALUNOS: LUANA DAMASCENA
 PATRÍCIA LIRA

PRISCYLLA GUEDES
 RAÍSSA JARDIM

VANESSA MAIA



PERÍODO: 2011.2

PROFESSOR: WYLLNA VIDAL

PRANCHA

03

07

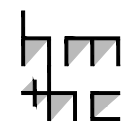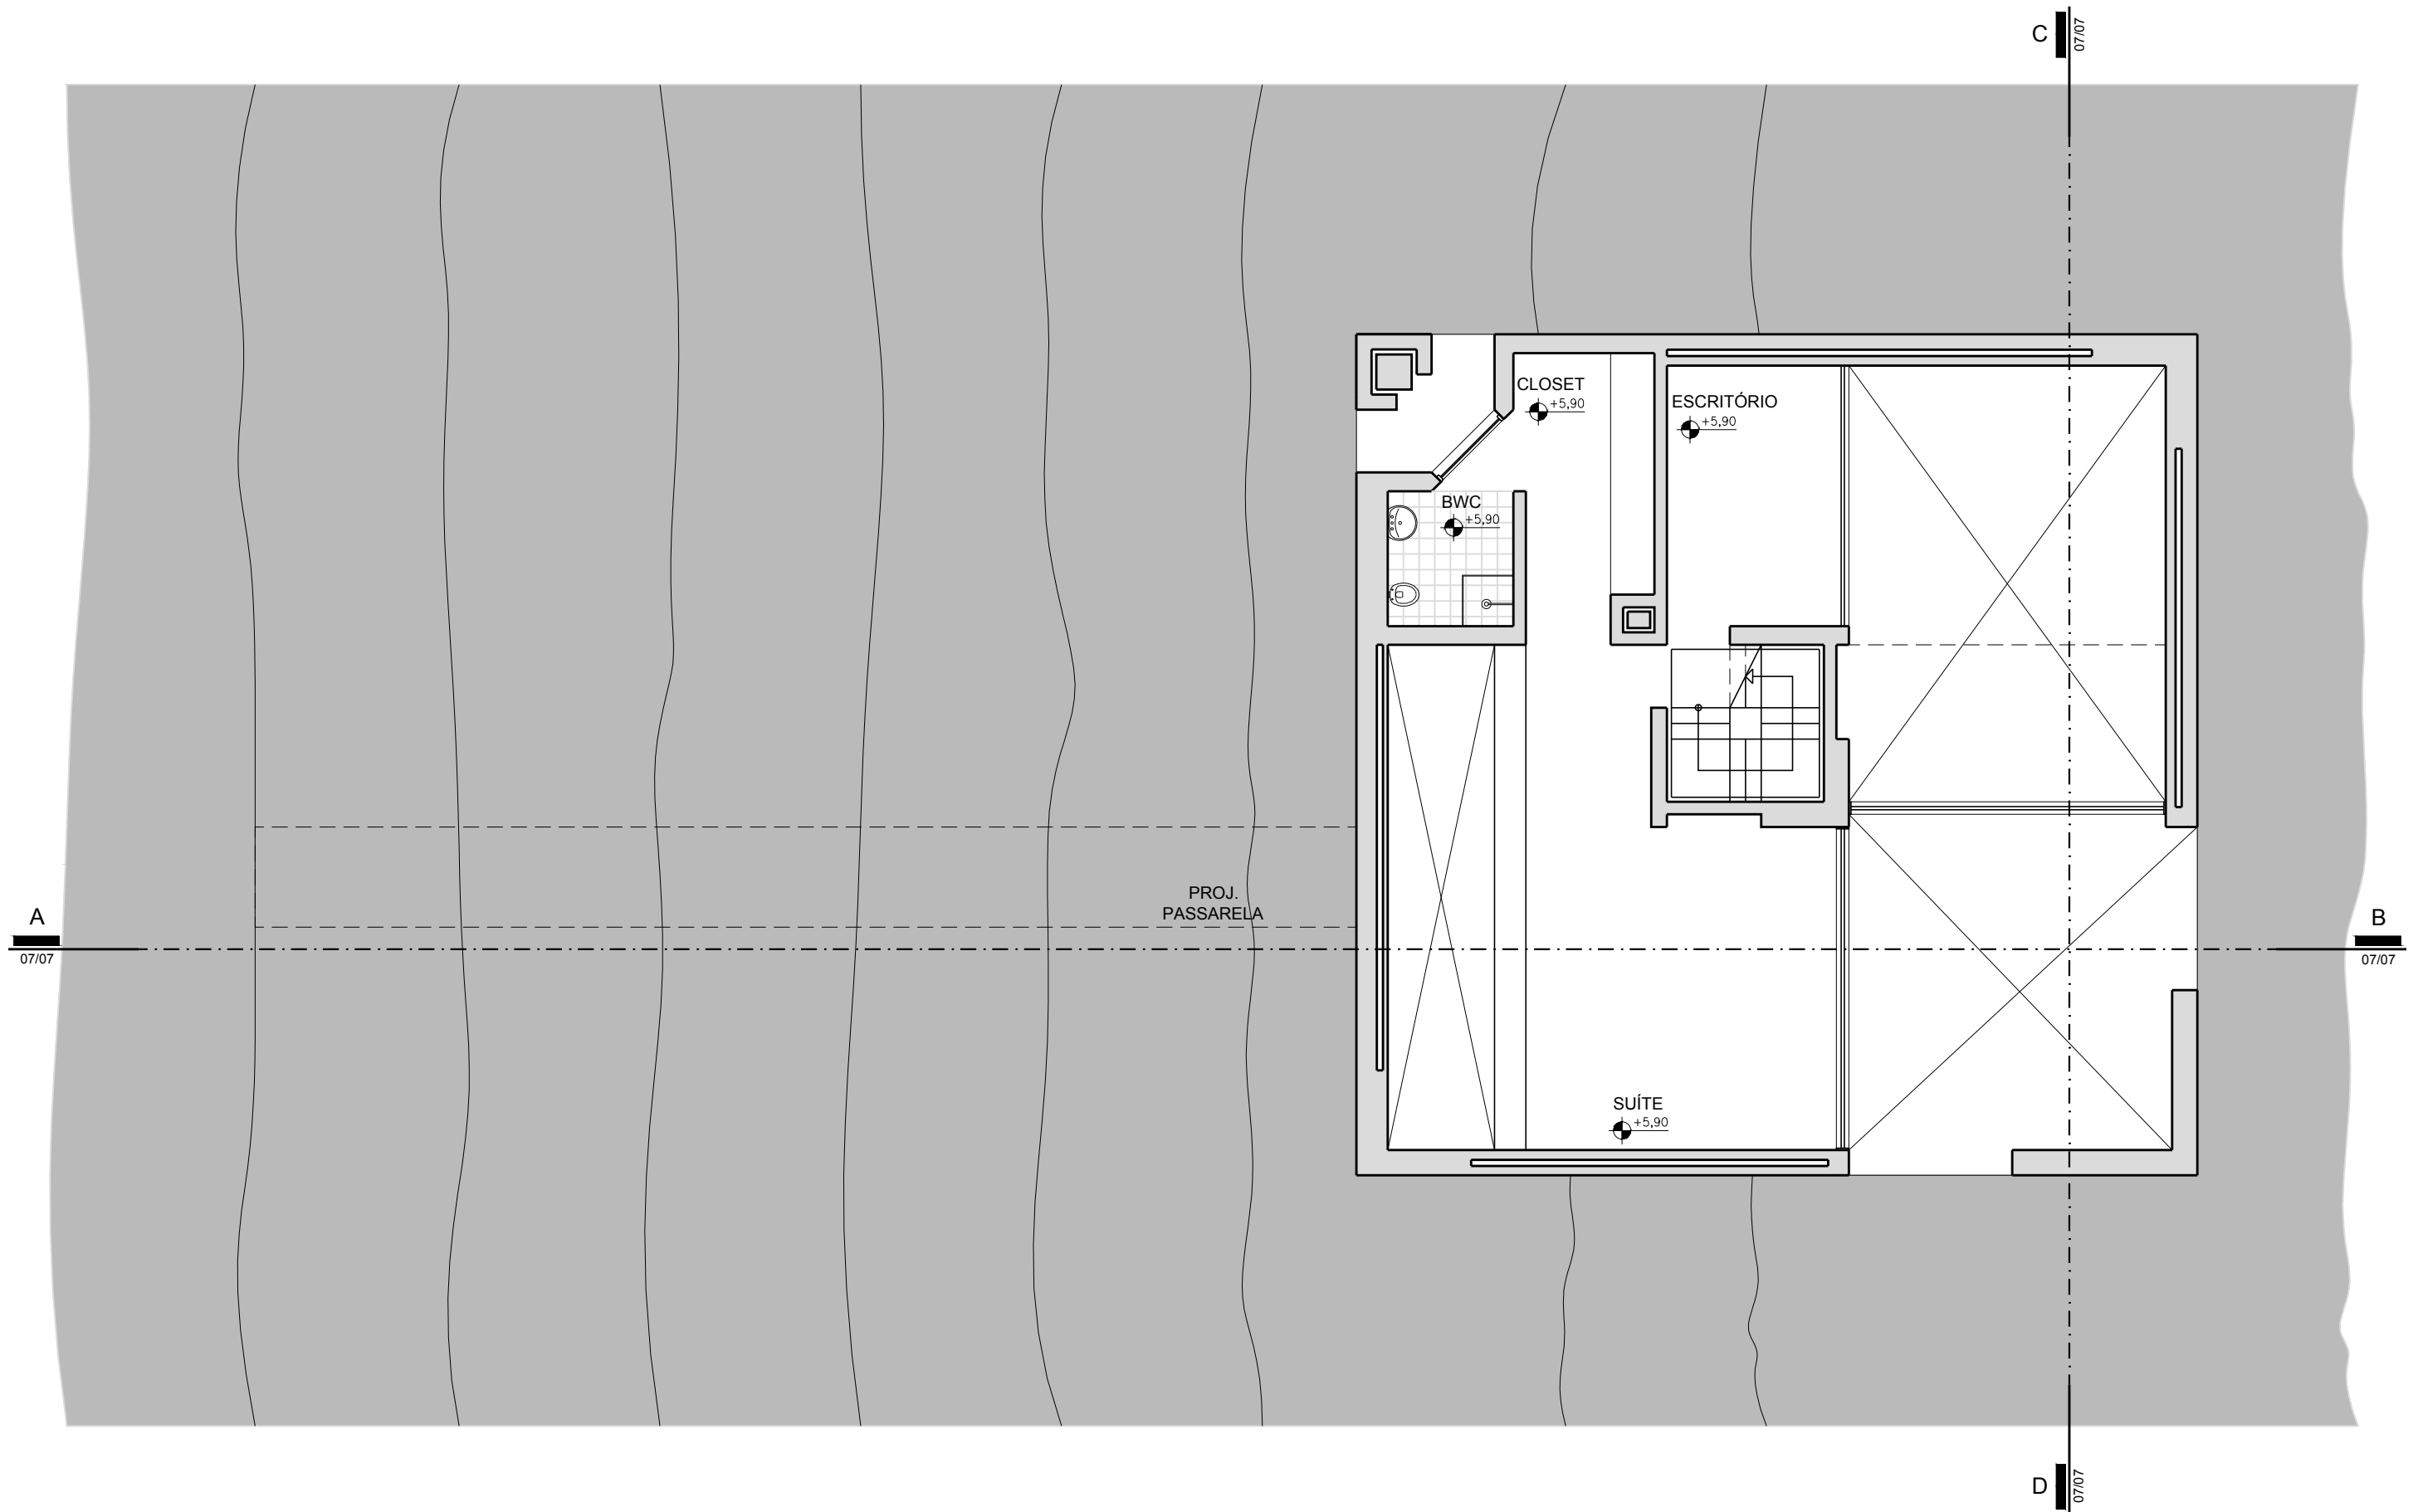

PROJETO: RESIDÊNCIA BIANCHI
 ARQUITETURA: MÁRIO BOTTA
 LOCAL: RIVA SAN VITALE - SUÍÇA
 ANO: 1971

PLANTA BAIXA - NÍVEL + 5,90m
 ESCALA 1/100



HM+HC - LPPM - DA - UFPB

DISCIPLINA: H.A.U. IV

ALUNOS: LUANA DAMASCENA
 PATRÍCIA LIRA

PRISCYLLA GUEDES
 RAÍSSA JARDIM

VANESSA MAIA


PERÍODO: 2011.2


PROFESSOR: WYLLNA VIDAL



PRANCHA

04

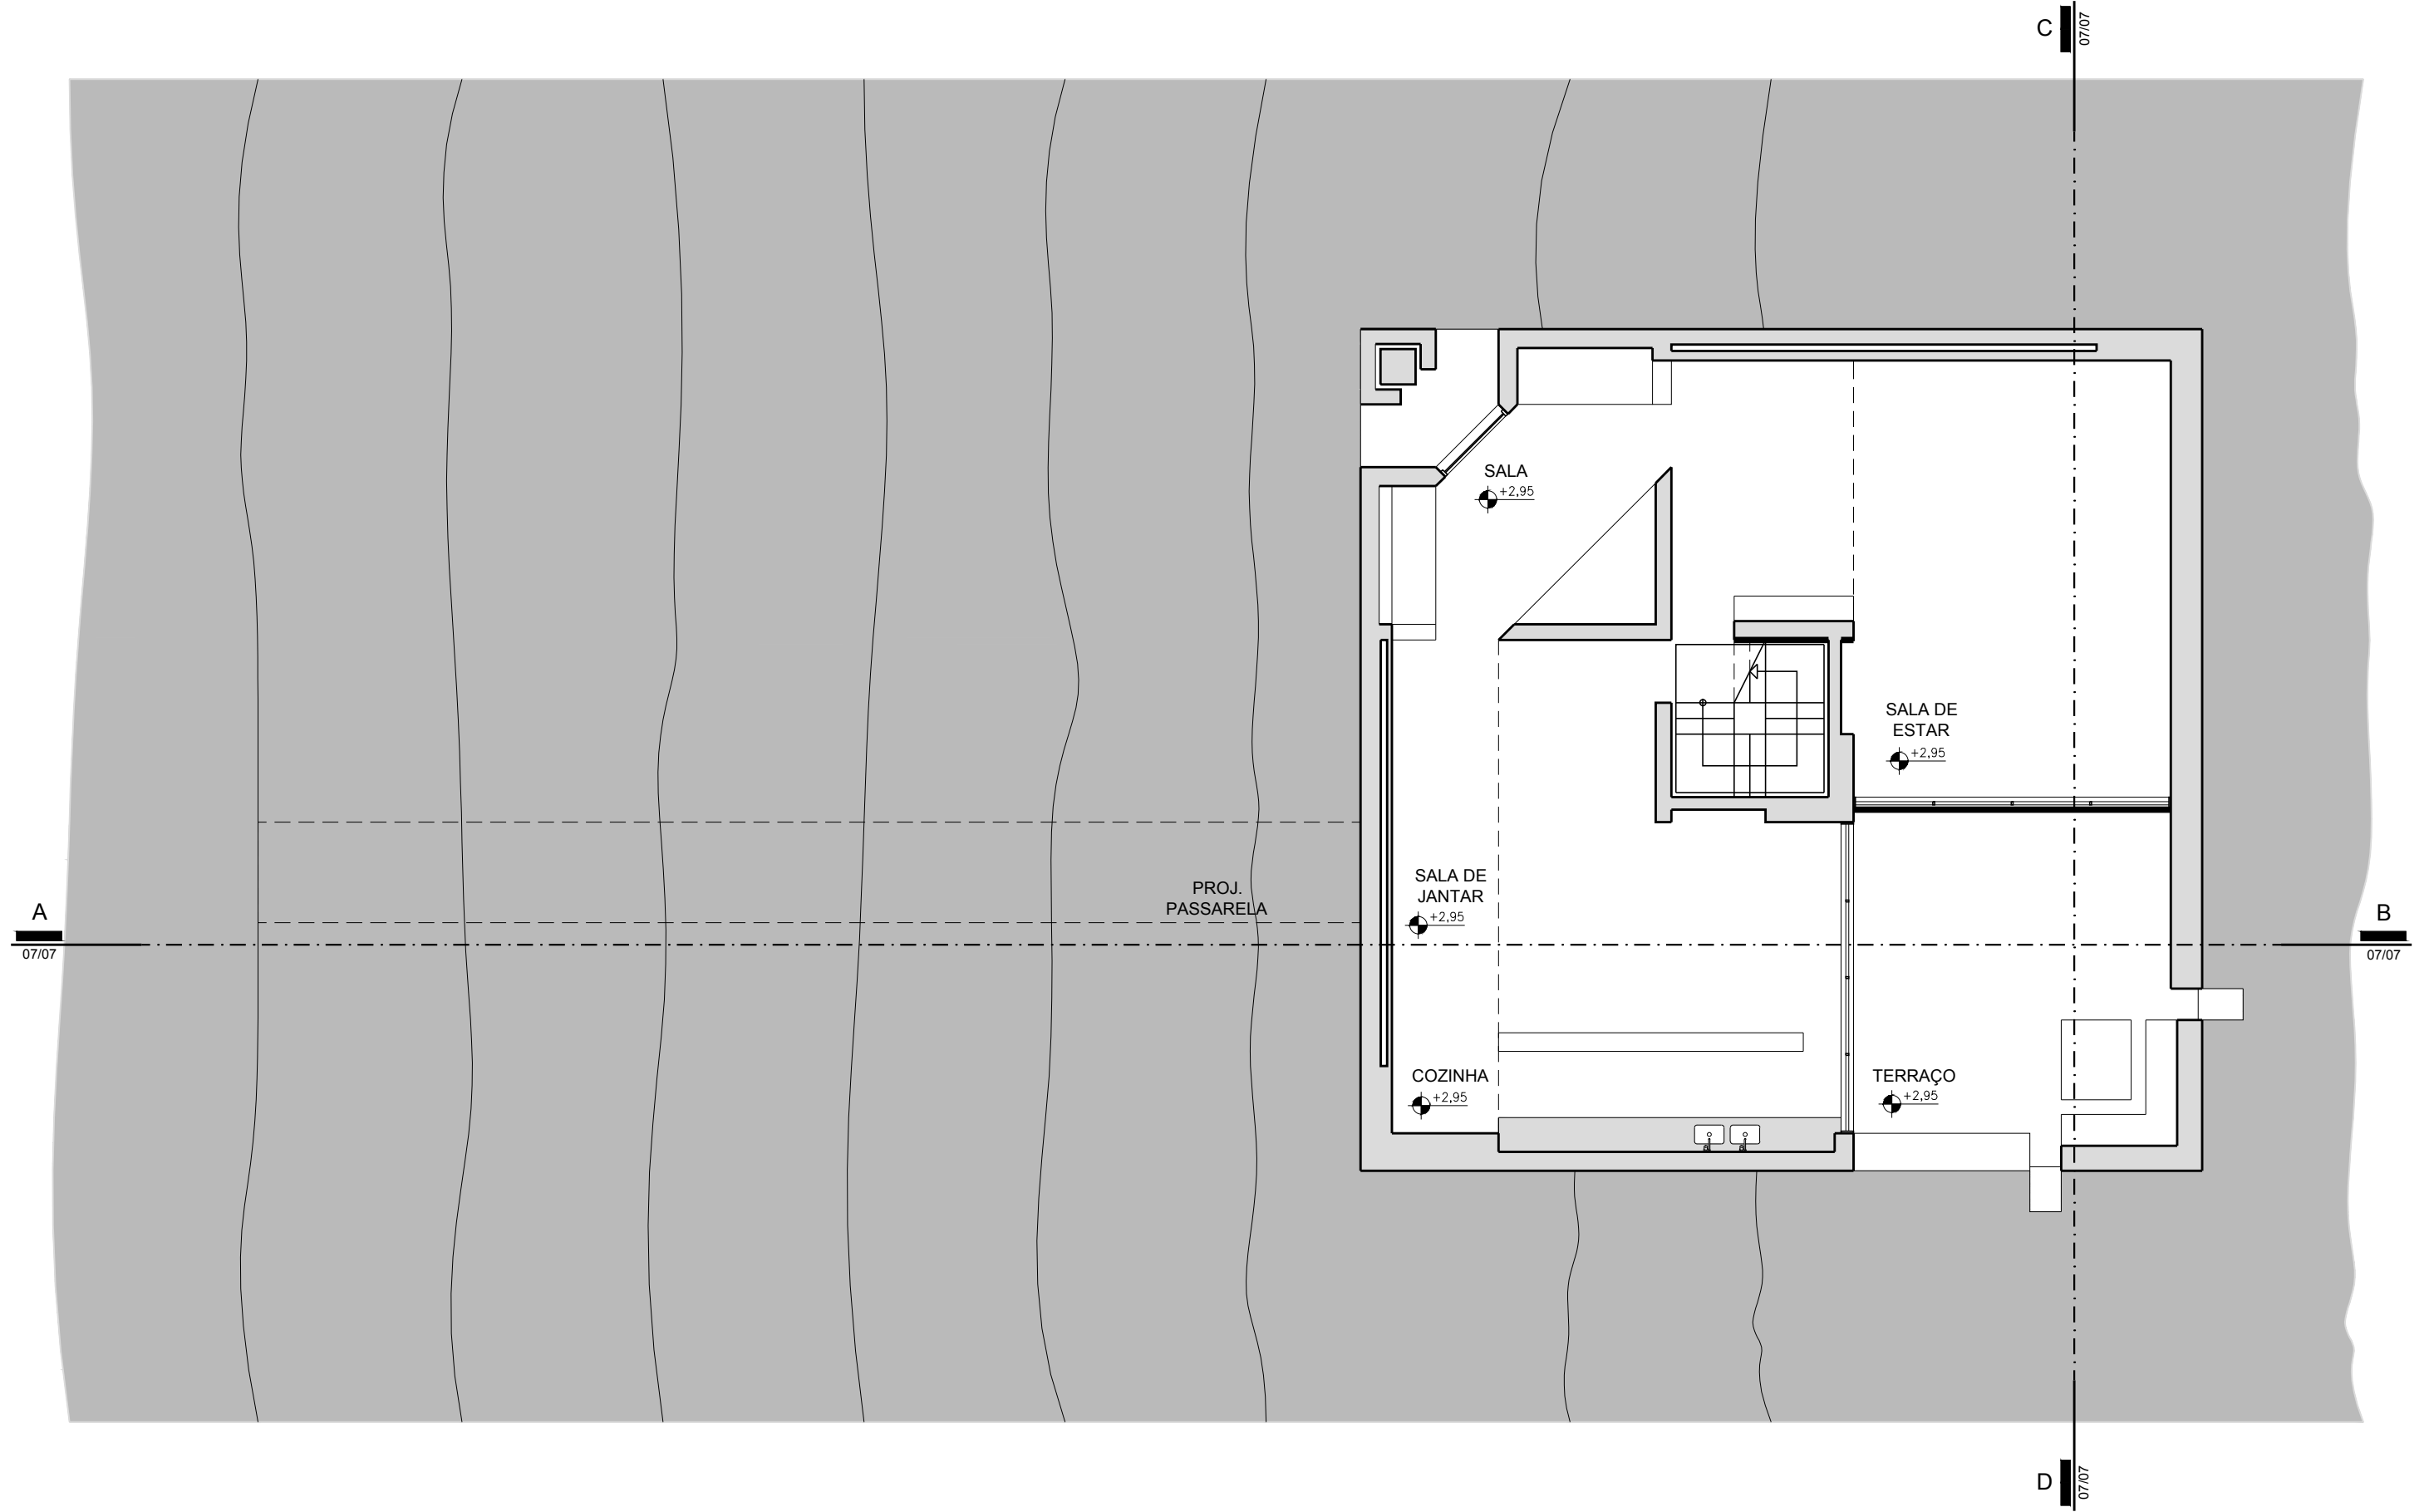07


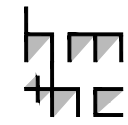



 PROJETO: RESIDÊNCIA BIANCHI
 ARQUITETURA: MÁRIO BOTTA
 LOCAL: RIVA SAN VITALE - SUÍÇA
 ANO: 1971




PLANTA BAIXA - NÍVEL + 2,95m
 ESCALA 1/100



HM+HC - LPPM - DA - UFPB
 DISCIPLINA: H.A.U. IV
 ALUNOS: LUANA DAMASCENA PRISCYLLA GUEDES VANESSA MAIA
 PATRÍCIA LIRA RAÍSSA JARDIM
 PERÍODO: 2011.2
 PROFESSOR: WYLNNA VIDAL

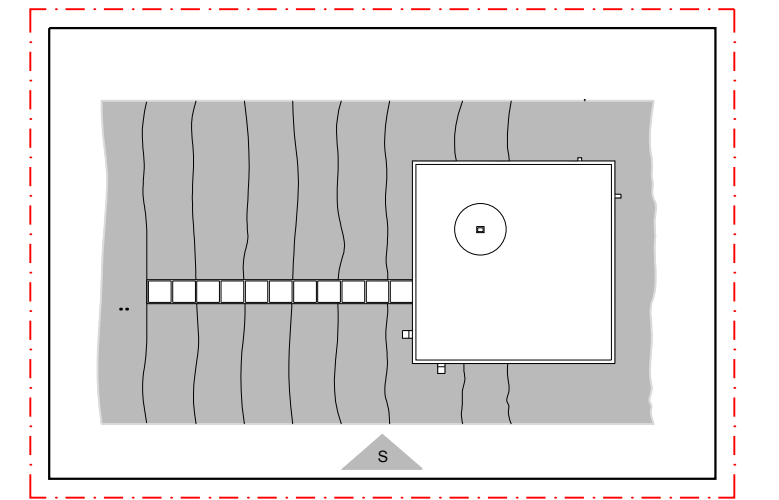
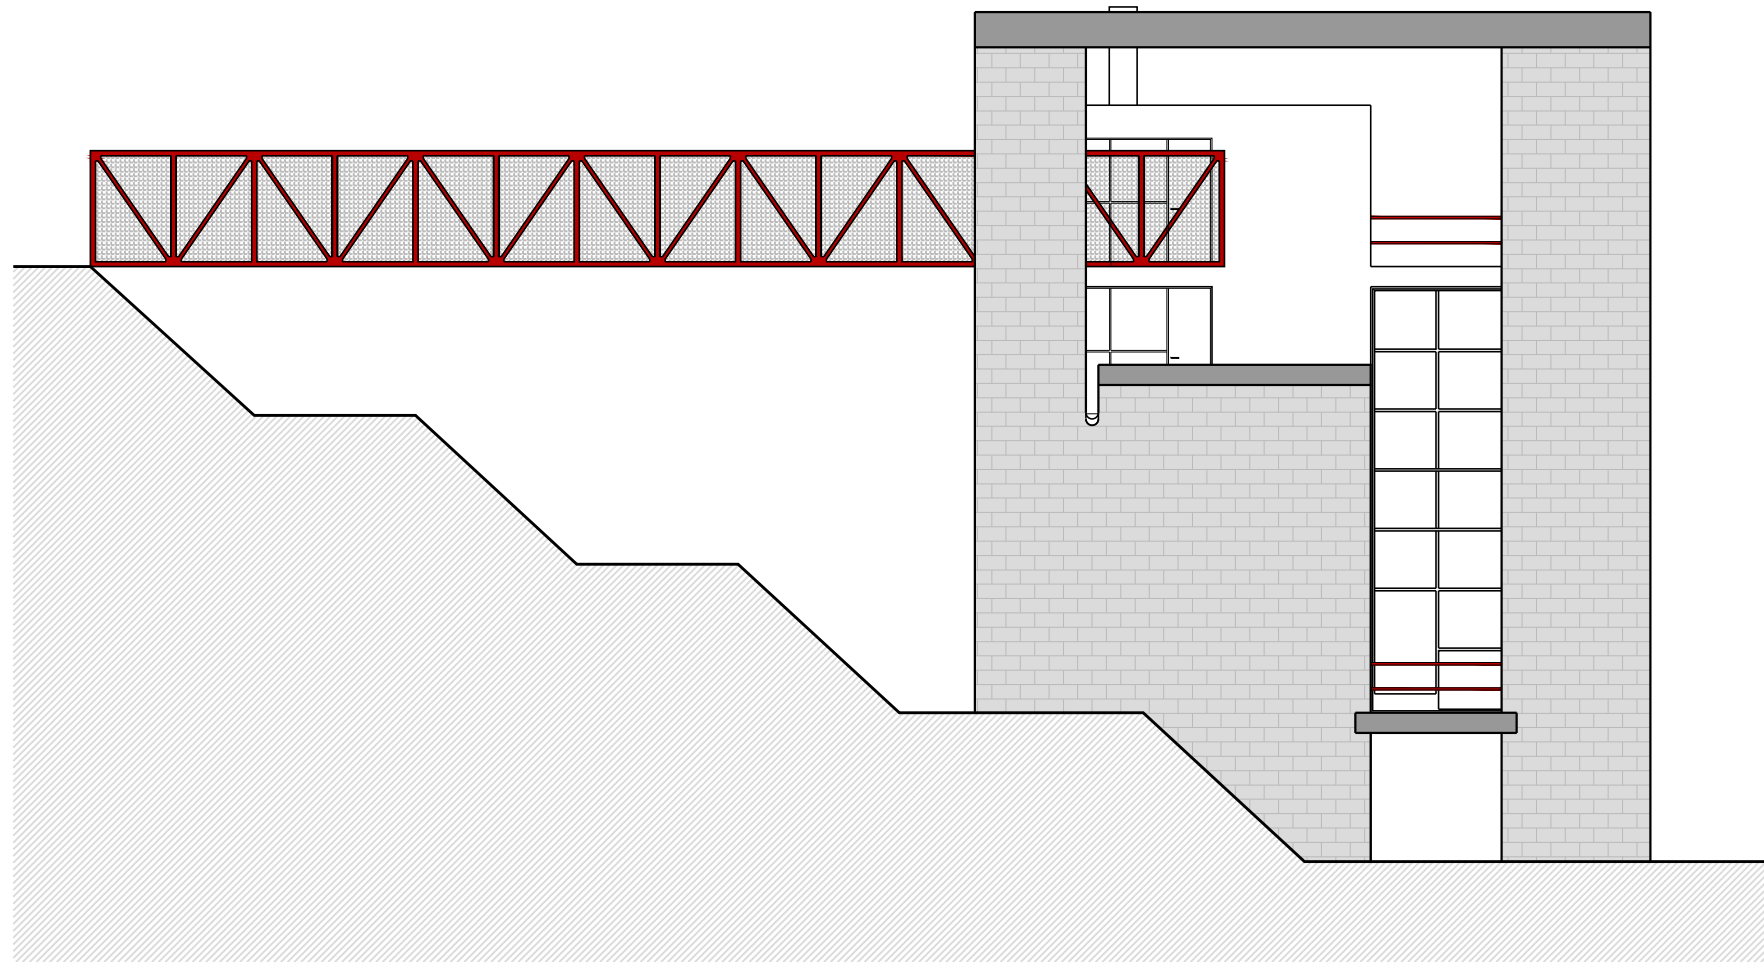
PRANCHA
05
 07

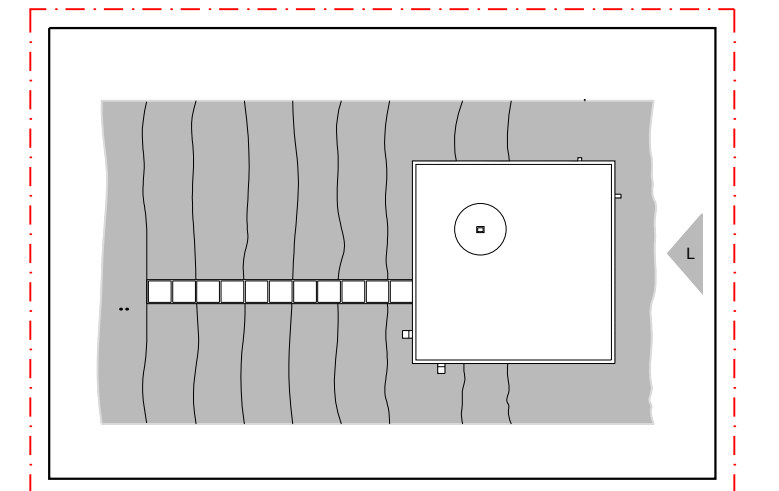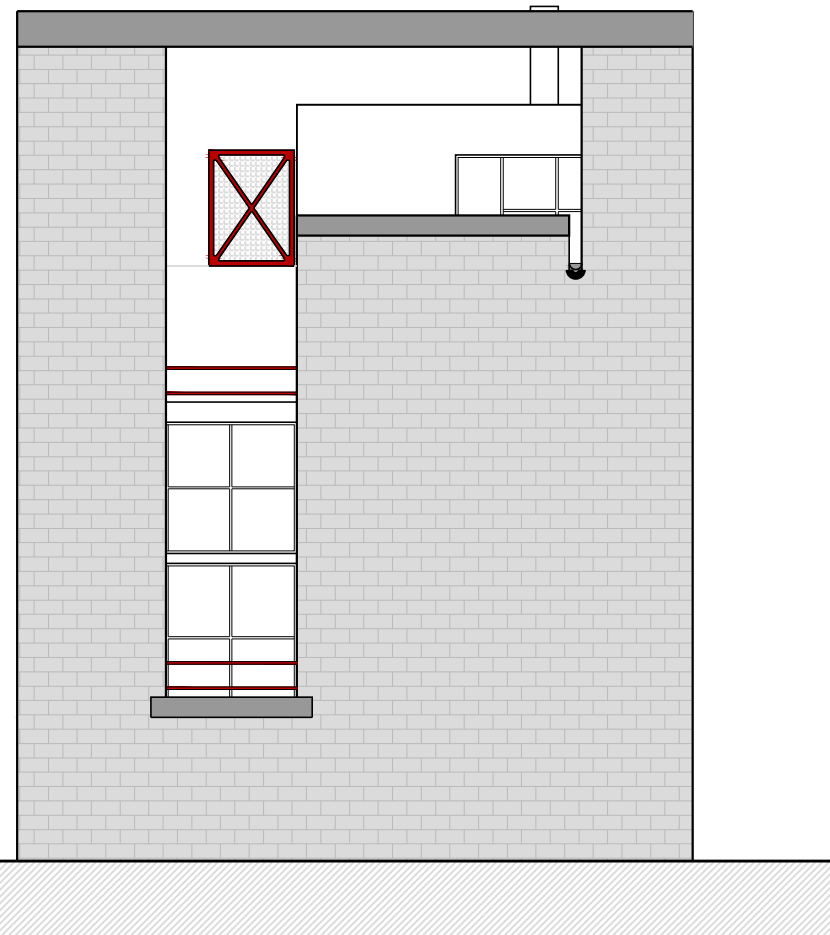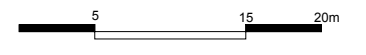

INDICAÇÃO FACHADA SUL
ESCALA 1/500




INDICAÇÃO FACHADA LESTE
ESCALA 1/500

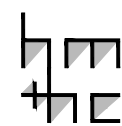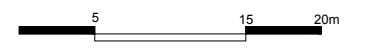

PROJETO: RESIDÊNCIA BIANCHI
ARQUITETURA: MÁRIO BOTTA
LOCAL: RIVA SAN VITALE - SUÍÇA
ANO: 1971

I. FACHADA SUL
ESCALA 1/150

II. FACHADA LESTE
ESCALA 1/150

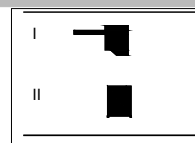

HM+HC - LPPM - DA - UFPB

DISCIPLINA: H.A.U. IV

ALUNOS: LUANA DAMASCENA PRISCYLLA GUEDES VANESSA MAIA

PATRICIA LIRA

PRISCYLLA GUEDES

RAÍSSA JARDIM

VANESSA MAIA



PERÍODO: 2011.2

PROFESSOR: WYLNNA VIDAL




PRANCHA

06


07

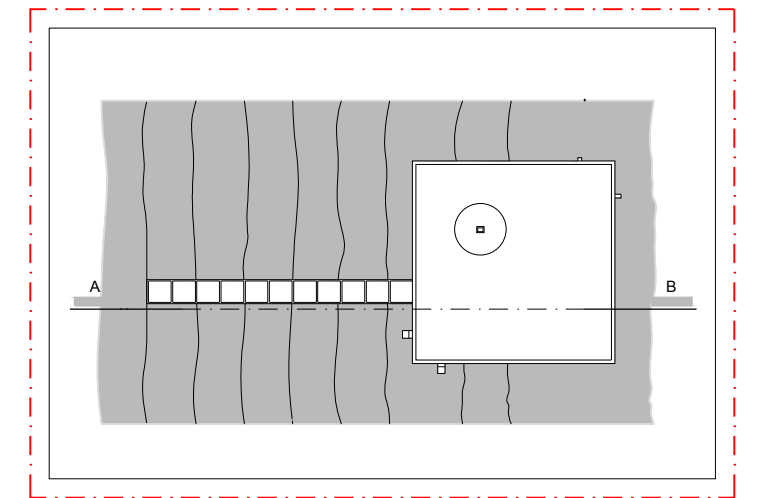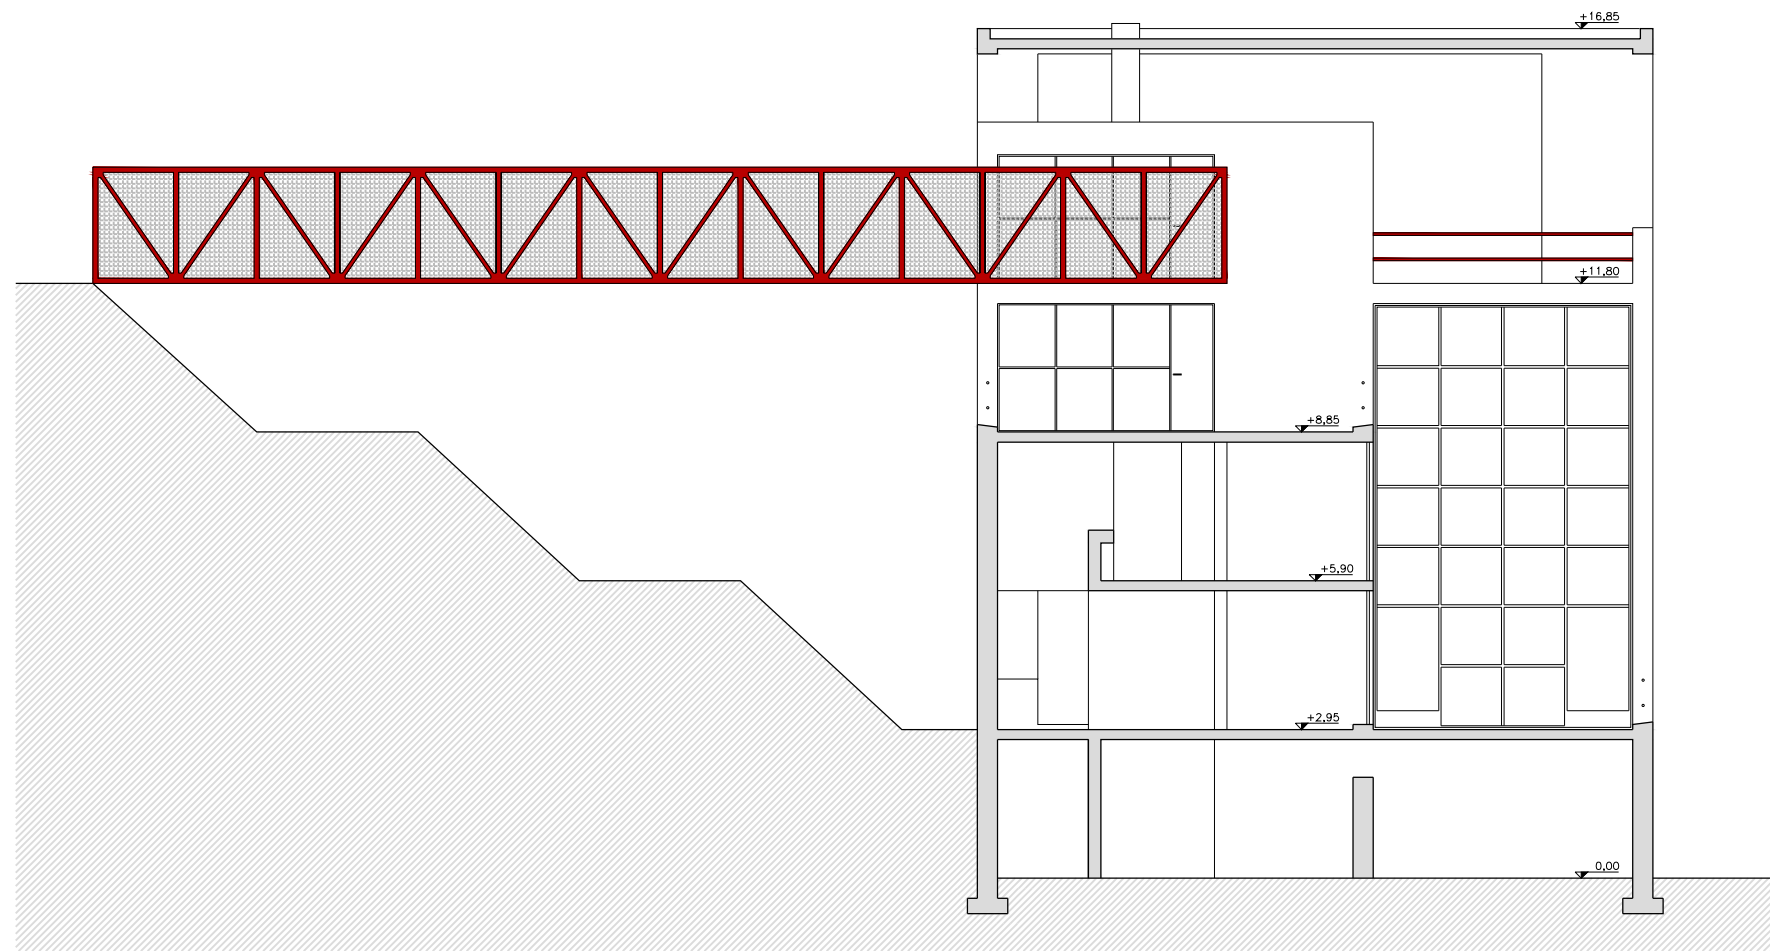

INDICAÇÃO CORTE AB
ESCALA 1/500

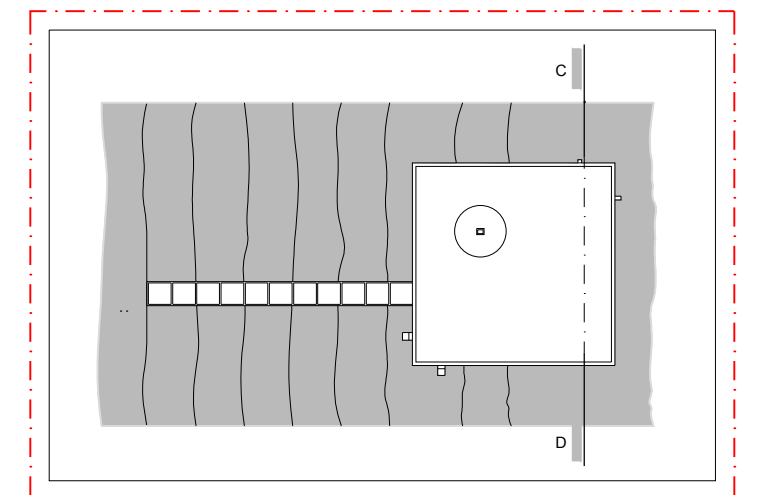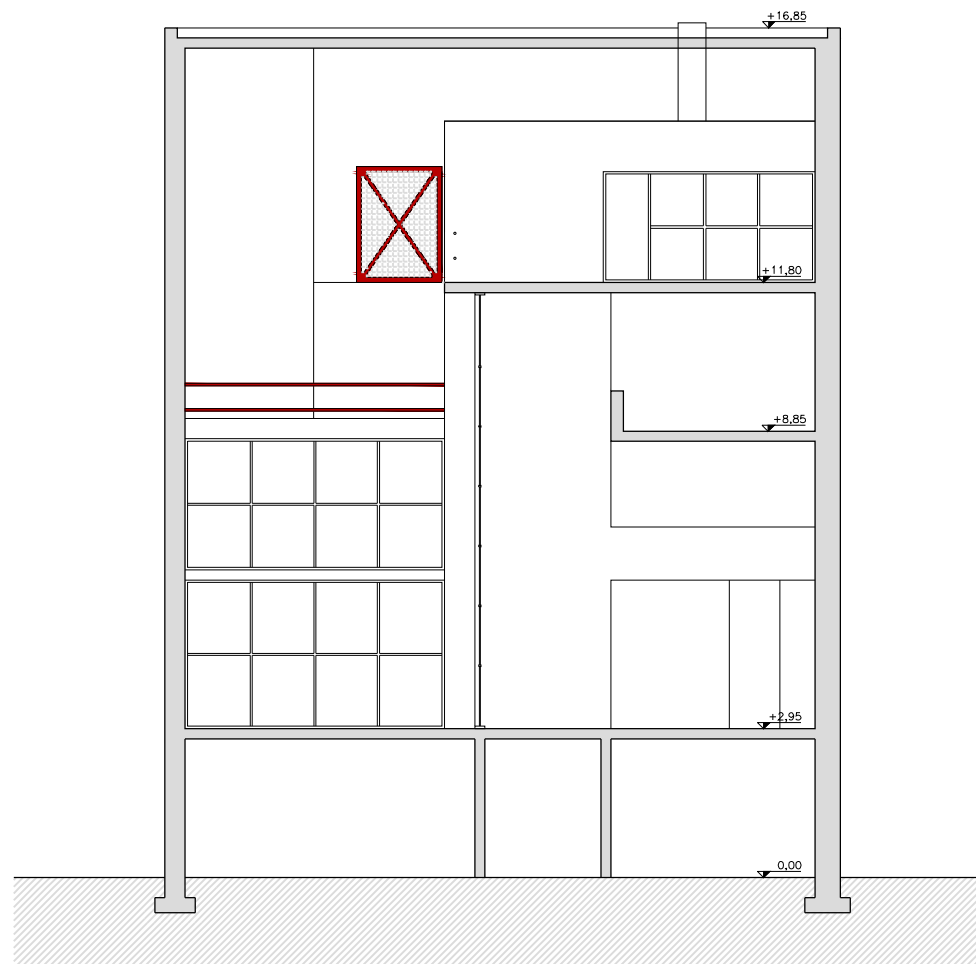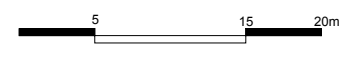


INDICAÇÃO CORTE CD
ESCALA 1/500

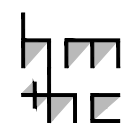

PROJETO: RESIDÊNCIA BIANCHI
ARQUITETURA: MÁRIO BOTTA
LOCAL: RIVA SAN VITALE - SUÍÇA
ANO: 1971

I. CORTE AB
ESCALA 1/150

II. CORTE CD
ESCALA 1/150

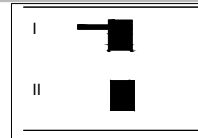

HM+HC - LPPM - DA - UFPB

DISCIPLINA: H.A.U. IV

ALUNOS: LUANA DAMASCENA PRISCYLLA GUEDES VANESSA MAIA

PATRICIA LIRA

PRISCYLLA GUEDES

RAÍSSA JARDIM

VANESSA MAIA

PERÍODO: 2011.2

PROFESSOR: WYLLNNA VIDAL

PRANCHA

07

07