



OS LIMITES EXISTENTES NESTA PLANTA
SÃO HIPOTÉTICOS, UMA VEZ QUE NÃO FOI
POSSÍVEL ENCONTRAR A LOCALIZAÇÃO DA
RESIDÊNCIA.

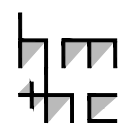

PROJETO: CASA DE FIM DE SEMANA - TIPO A
ARQUITETURA: J. LLUÍS SERT/ JOSEP TORRES CLAVÉ
LOCAL: GARRAF, BARCELONA, CATALUNHA - ESPANHA
ANO: 1934-1935

PLANTA DE IMPLANTAÇÃO
ESCALA 1/50

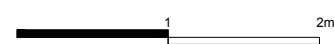

HM+HC - LPPM - DA - UFPB


DISCIPLINA: HISTÓRIA DA ARQUITETURA E URBANISMO III
ALUNOS: DÉBORA FELINTO JOCÁSSIA ARAÚJO
GIANNA FARIAS LAYSE GALVÃO

RAQUEL MEDEIROS
THUANY GUEDES

PERÍODO: 2012.2
PROFESSOR: MÁRCIO COTRIM

PRANCHA

01
09

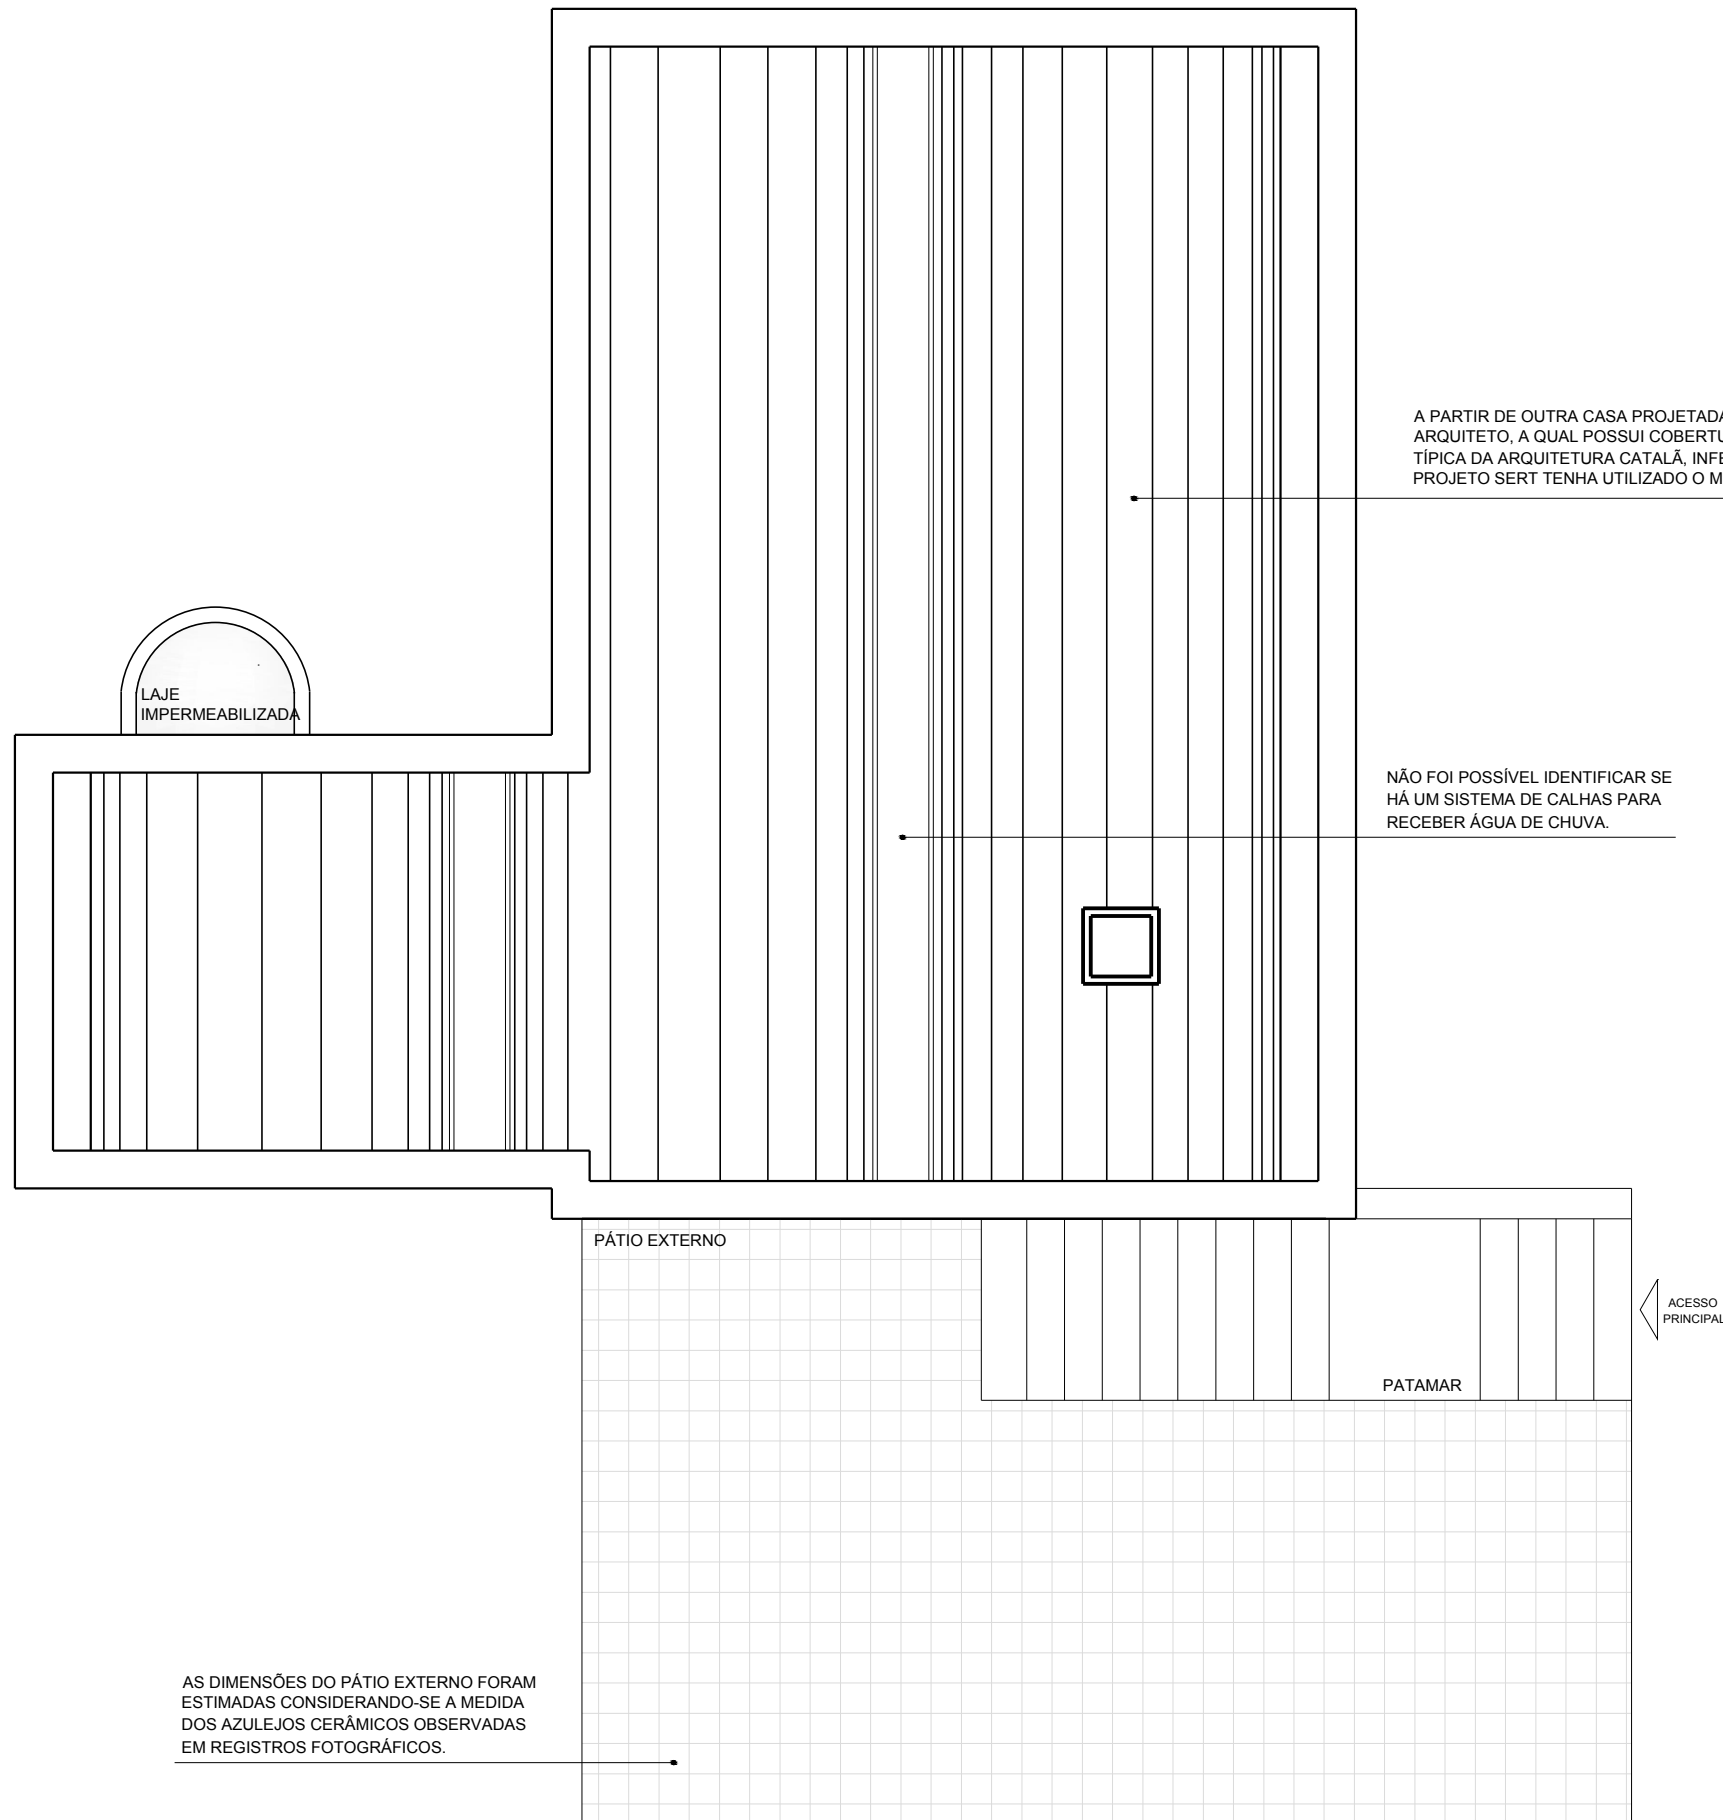

A PARTIR DE OUTRA CASA PROJETADA PELO MESMO ARQUITETO, A QUAL POSSUI COBERTURA ABOBADADA TÍPICA DA ARQUITETURA CATALÃ, INFERIU-SE QUE NESTE PROJETO SERT TENHA UTILIZADO O MESMO SISTEMA.

NÃO FOI POSSÍVEL IDENTIFICAR SE HÁ UM SISTEMA DE CALHAS PARA RECEBER ÁGUA DE CHUVA.


LAJE IMPERMEABILIZADA

PÁTIO EXTERNO


PATAMAR

ACESSO PRINCIPAL

AS DIMENSÕES DO PÁTIO EXTERNO FORAM ESTIMADAS CONSIDERANDO-SE A MEDIDA DOS AZULEJOS CERÂMICOS OBSERVADAS EM REGISTROS FOTOGRÁFICOS.

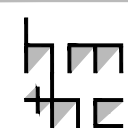



PROJETO: CASA DE FIM DE SEMANA - TIPO A
 ARQUITETURA: J. LLUÍS SERT/ JOSEP TORRES CLAVÉ
 LOCAL: GARRAF, BARCELONA, CATALUNHA - ESPANHA
 ANO: 1934-1935

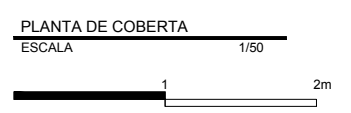

HM+HC - LPPM - DA - UFPB

DISCIPLINA: HISTÓRIA DA ARQUITETURA E URBANISMO III
 ALUNOS: DÉBORA FELINTO LAYSE GALVÃO SUZANA FARIAS
 GIANNA RAQUEL MEDEIROS THUANY GUEDES

PERÍODO: 2012.2
 PROFESSOR: MÁRCIO COTRIM

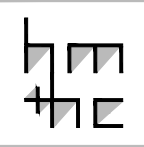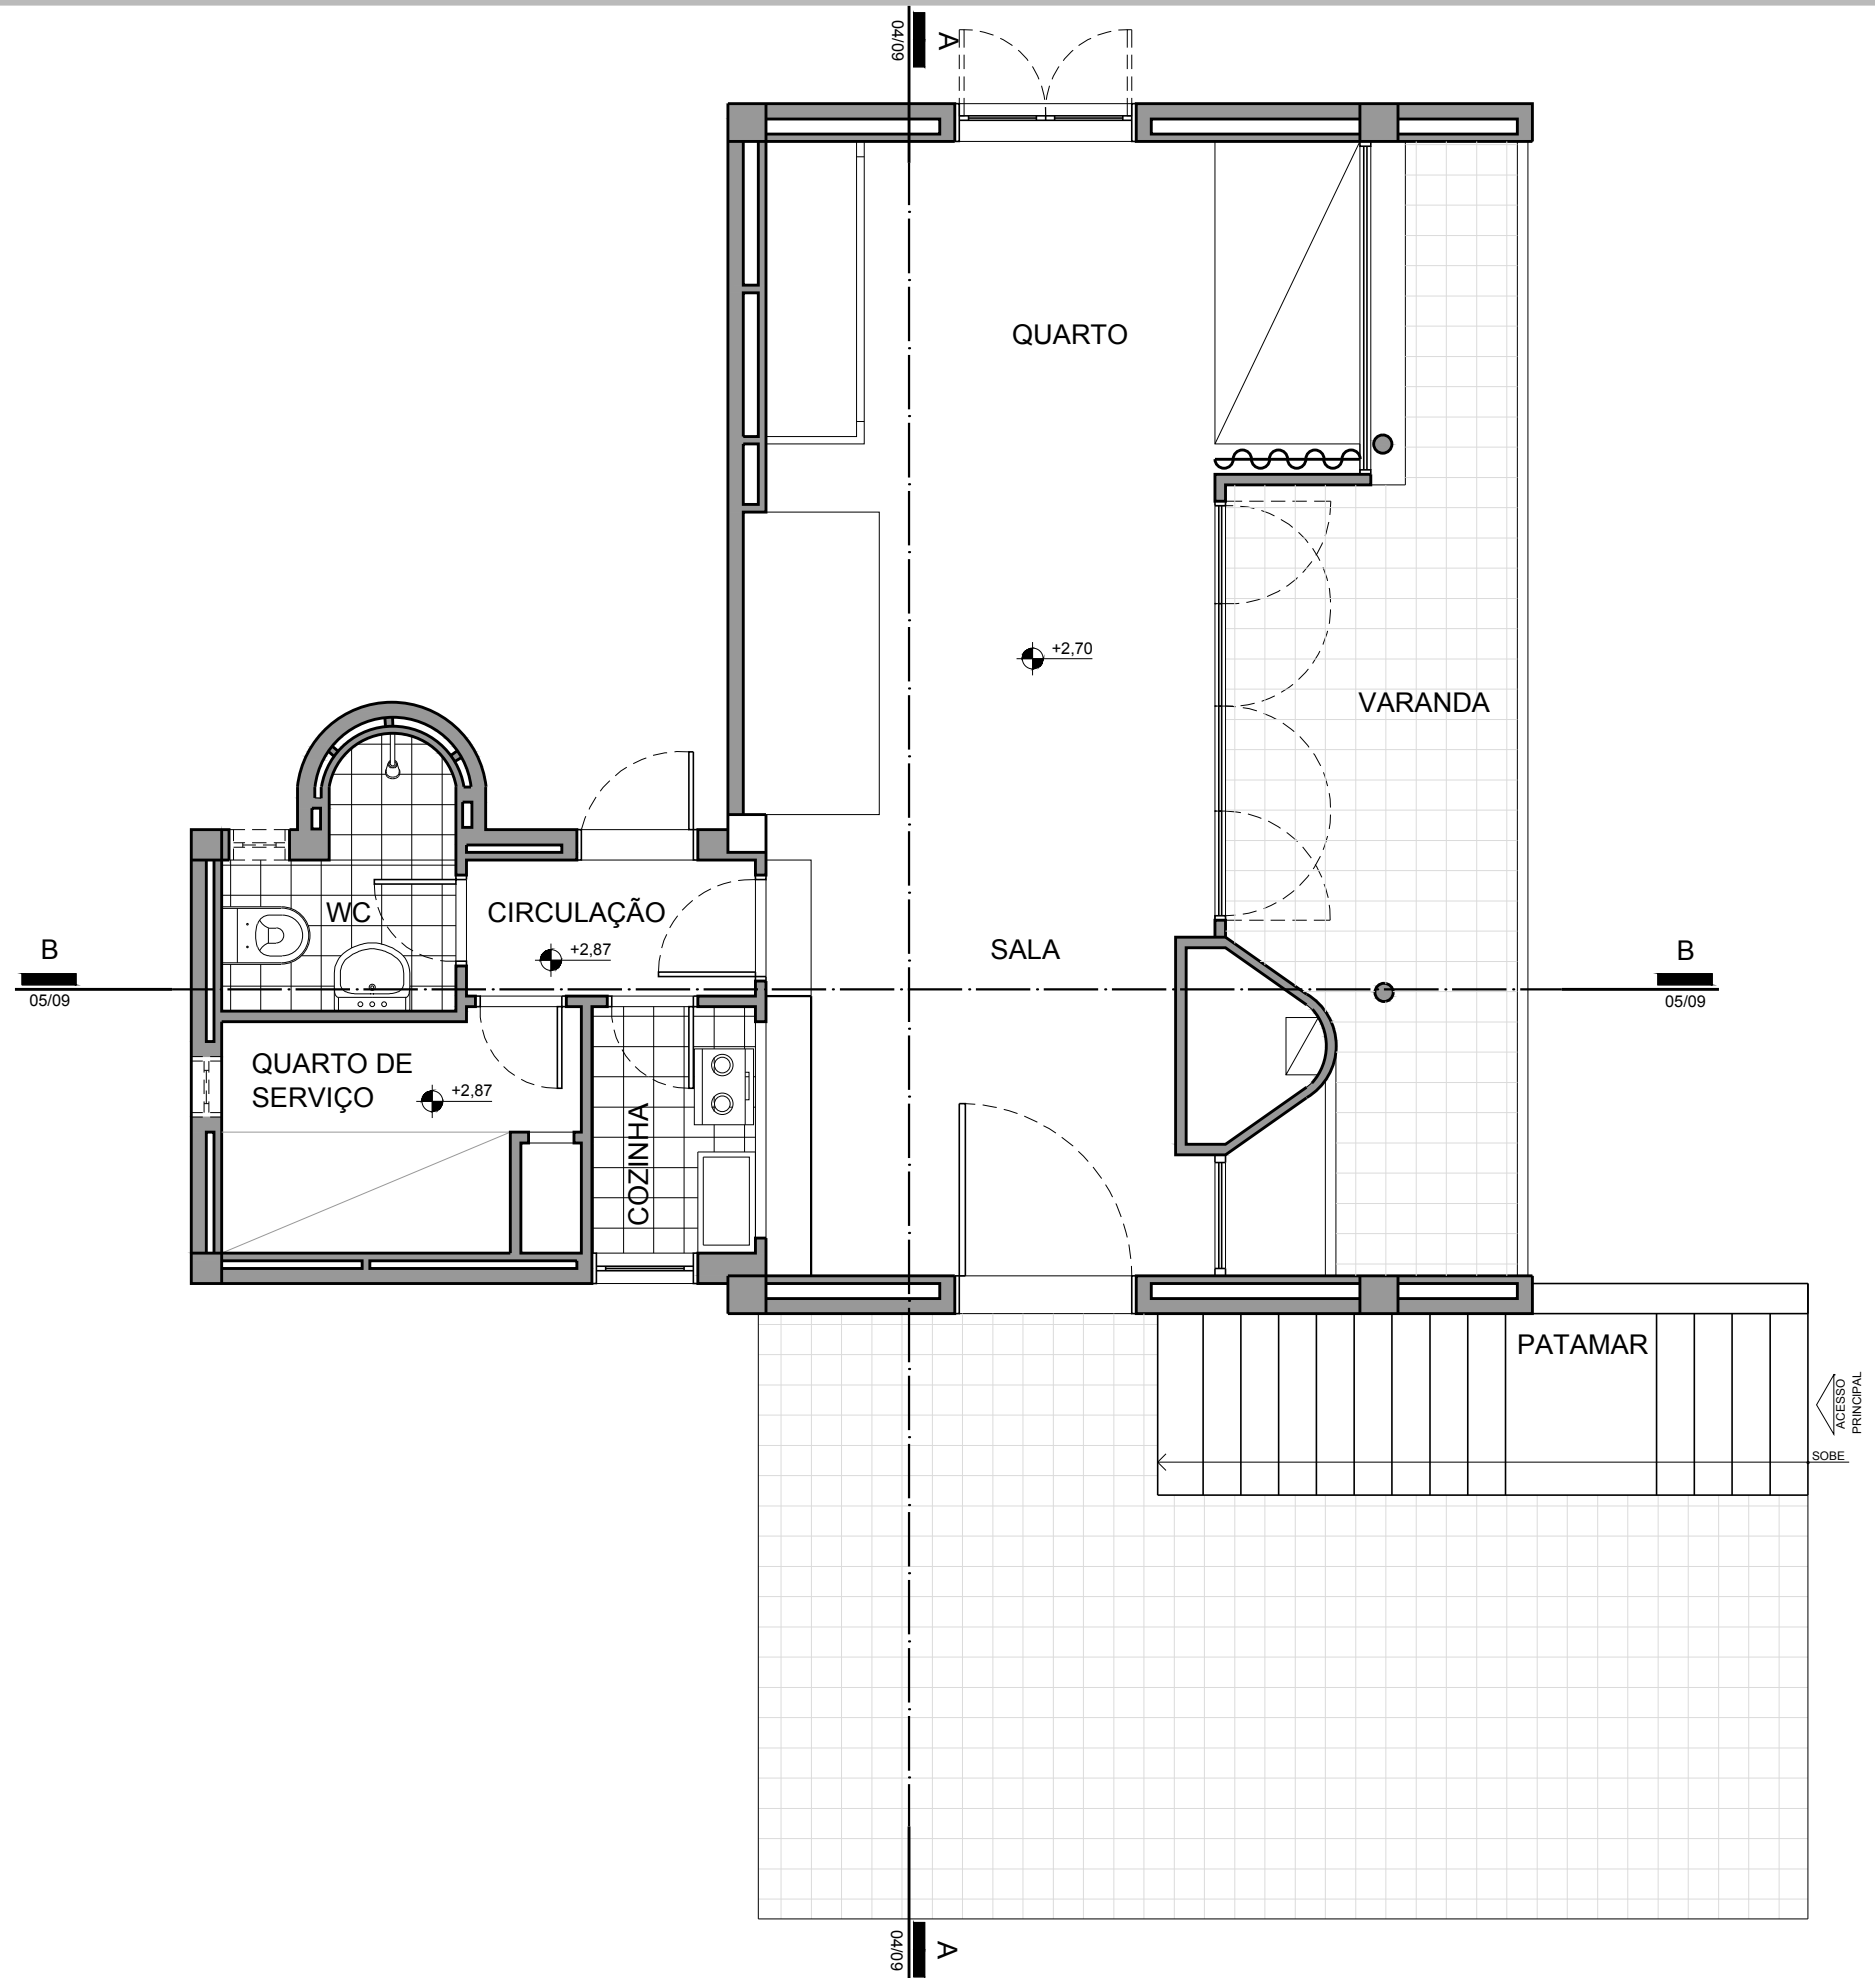



PROJETO: CASA DE FIM DE SEMANA - TIPO A
 ARQUITETURA: J. LLUÍS SERT/ JOSEP TORRES CLAVÉ
 LOCAL: GARRAF, BARCELONA, CATALUNHA - ESPANHA
 ANO: 1934-1935




HM+HC - LPPM - DA - UFPB
 DISCIPLINA: HISTÓRIA DA ARQUITETURA E URBANISMO III
 ALUNOS: DÉBORA FELINTO LAYSE GALVÃO SUZANA FARIAS
 GIANNA RAQUEL MEDEIROS THUANY GUEDES

PERÍODO: 2012.2
 PROFESSOR: MÁRCIO COTRIM

CAMA: A EXISTÊNCIA DESSE MOBILIÁRIO FOI OBSERVADA PELAS PESQUISAS E REGISTROS FOTOGRÁFICOS.

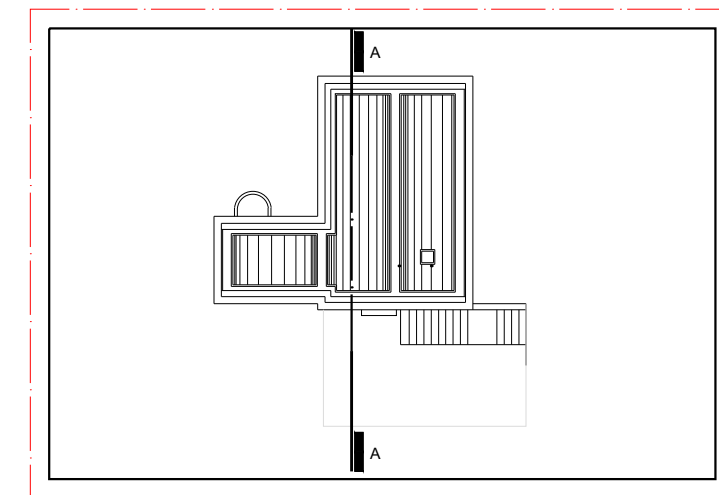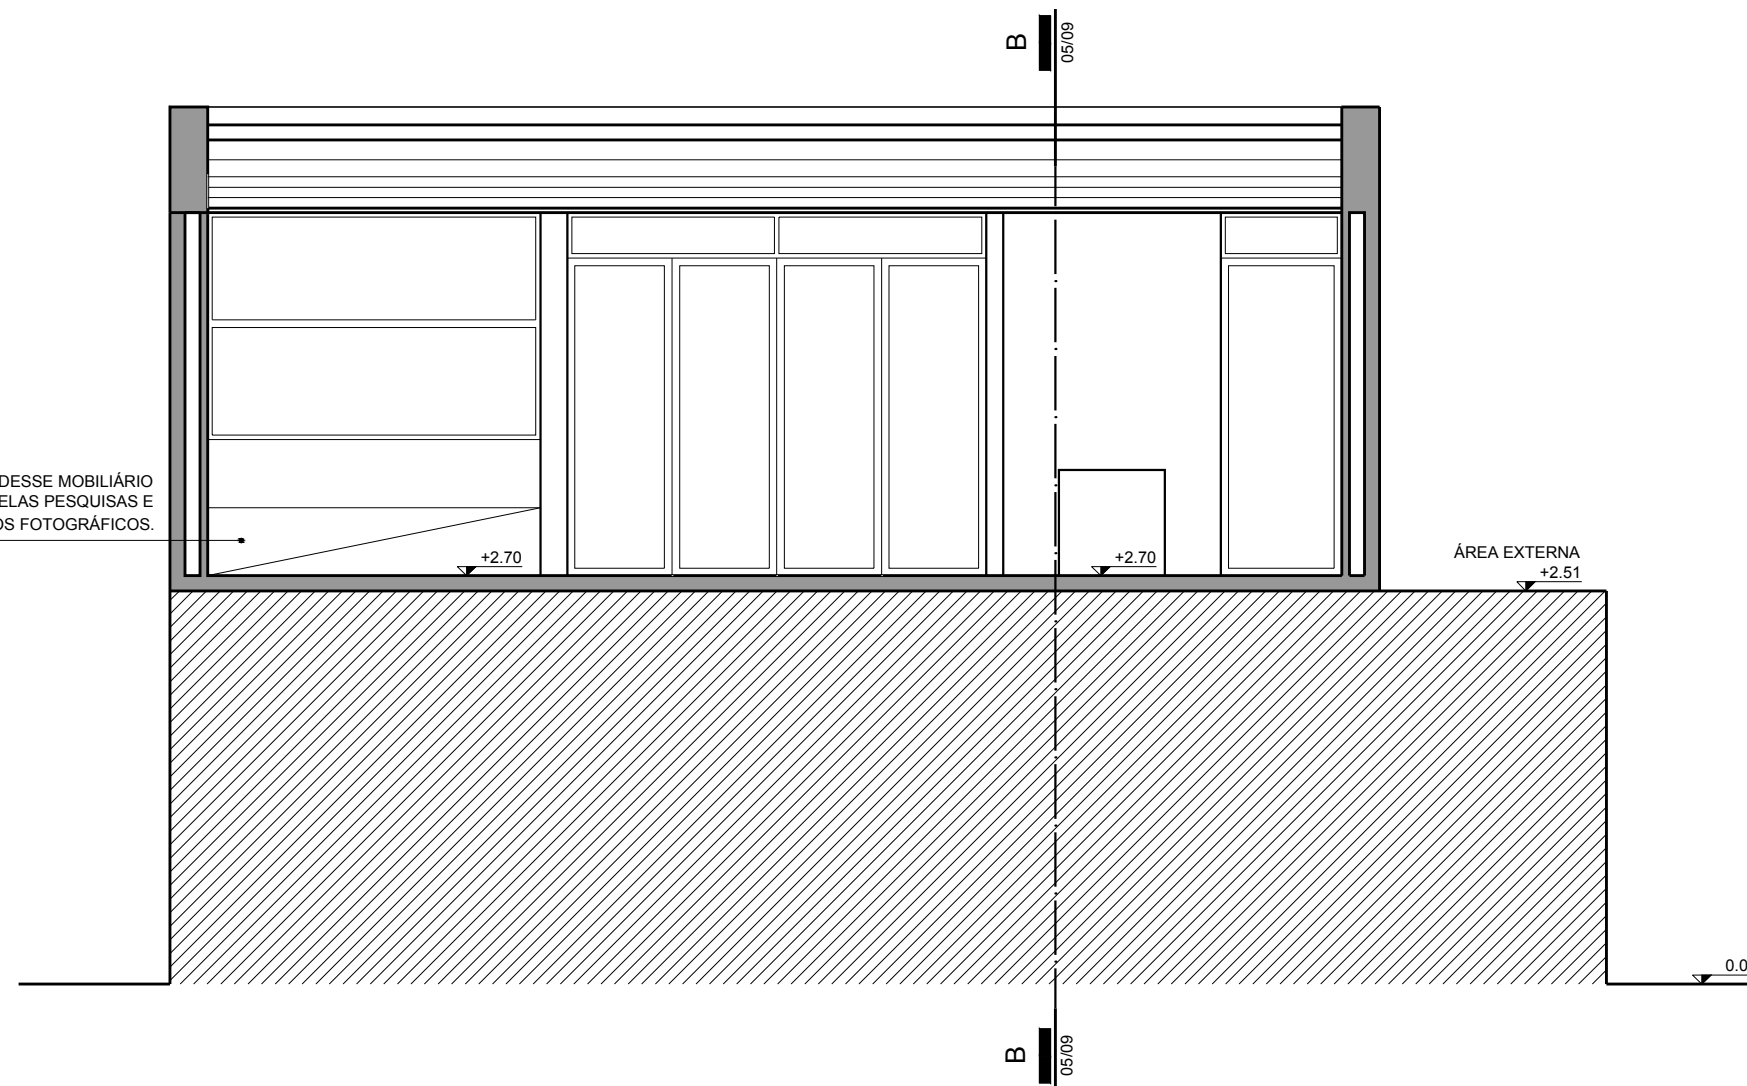


INDICAÇÃO CORTE AA
ESCALA 1/250

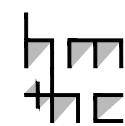

PROJETO: CASA DE FIM DE SEMANA - TIPO A
ARQUITETURA: J. LLUÍS SERT
LOCAL: GARRAF, BARCELONA, CATALUNHA, BARCELONA
ANO: 1934 - 1935

I. CORTE AA
ESCALA 1/50

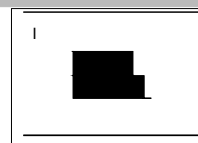

HM+HC - LPPM - DA - UFPB

DISCIPLINA: HISTÓRIA DA ARQUITETURA E URBANISMO III
ALUNOS: DÉBORA FELINTO JOCÁSSIA ARAÚJO RAQUEL MEDEIROS
GIANNA FARIAS LAYSE GALVÃO THUANY GUEDES

PERÍODO: 2012.2
PROFESSOR: MÁRCIO COTRIM



PRANCHA

04
09


COBERTURA ABOBADADA SEGUINDO O CONTEÚDO TEXTUAL OBTIDO, BEM COMO O FUNCIONAMENTO DA COBERTA DA CASA TIPO E.

CÂMARA DE AR

A DIFERENÇA DE NÍVEL FOI PERCEBIDA A PARTIR DA ANÁLISE DA DISTRIBUIÇÃO DO LAYOUT NA PLANTA BAIXA.

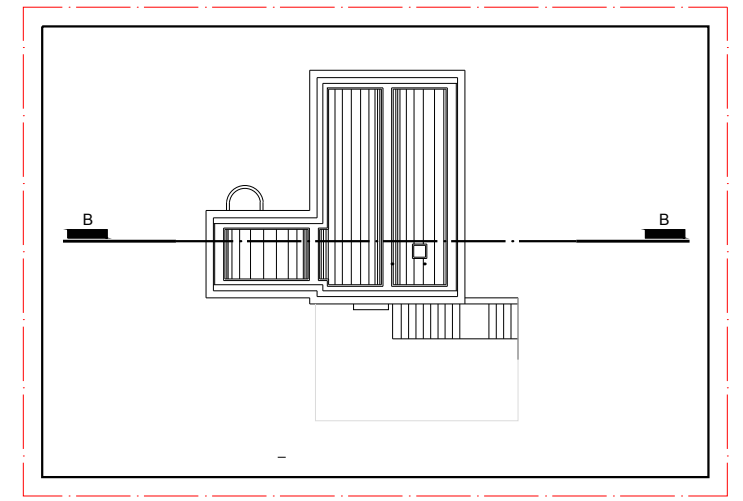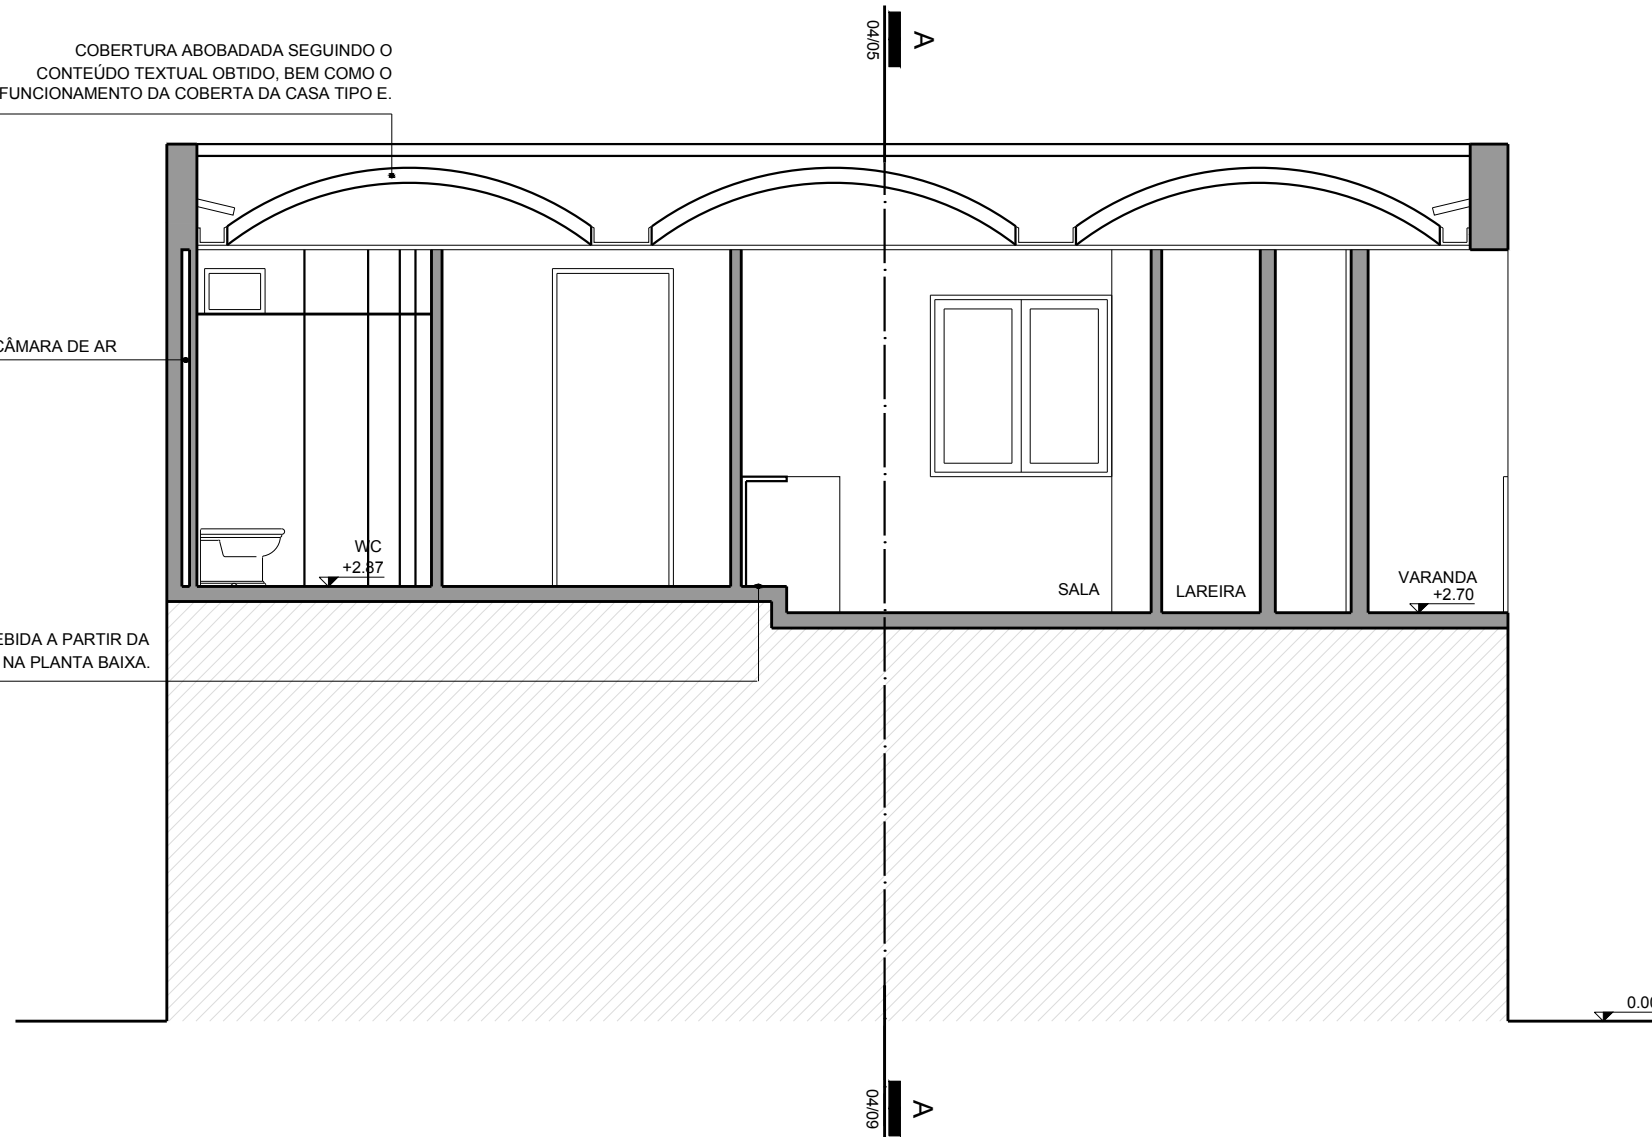


INDICAÇÃO CORTE BB
ESCALA 1/250

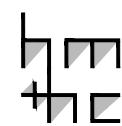

PROJETO: CASA DE FIM DE SEMANA - TIPO A
ARQUITETURA: J. LLUÍS SERT
LOCAL: GARRAF, BARCELONA, CATALUNHA, BARCELONA
ANO: 1934 - 1935

I. CORTE AA
ESCALA 1/50

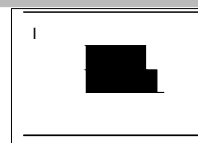



HM+HC - LPPM - DA - UFPB

DISCIPLINA: HISTÓRIA DA ARQUITETURA E URBANISMO III
ALUNOS: DÉBORA FELINTO, JOCÁSSIA ARAÚJO, RAQUEL MEDEIROS, GIANNA FARIAS, LAYSE GALVÃO, THUANY GUEDES


PERÍODO: 2012.2
PROFESSOR: MÁRCIO COTRIM

PRANCHA

05
09

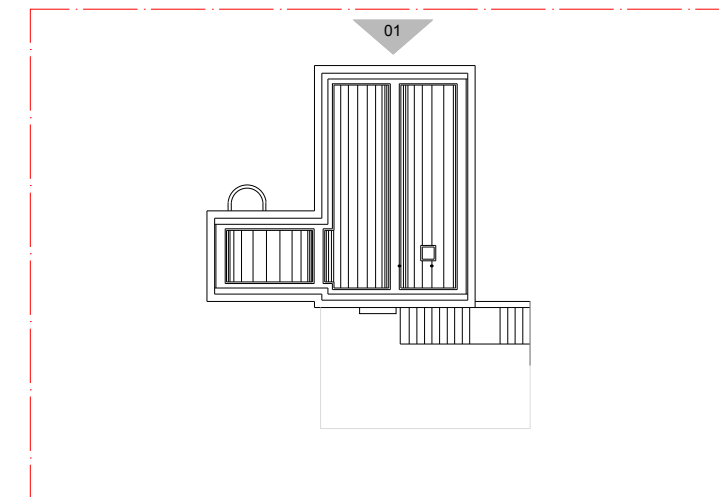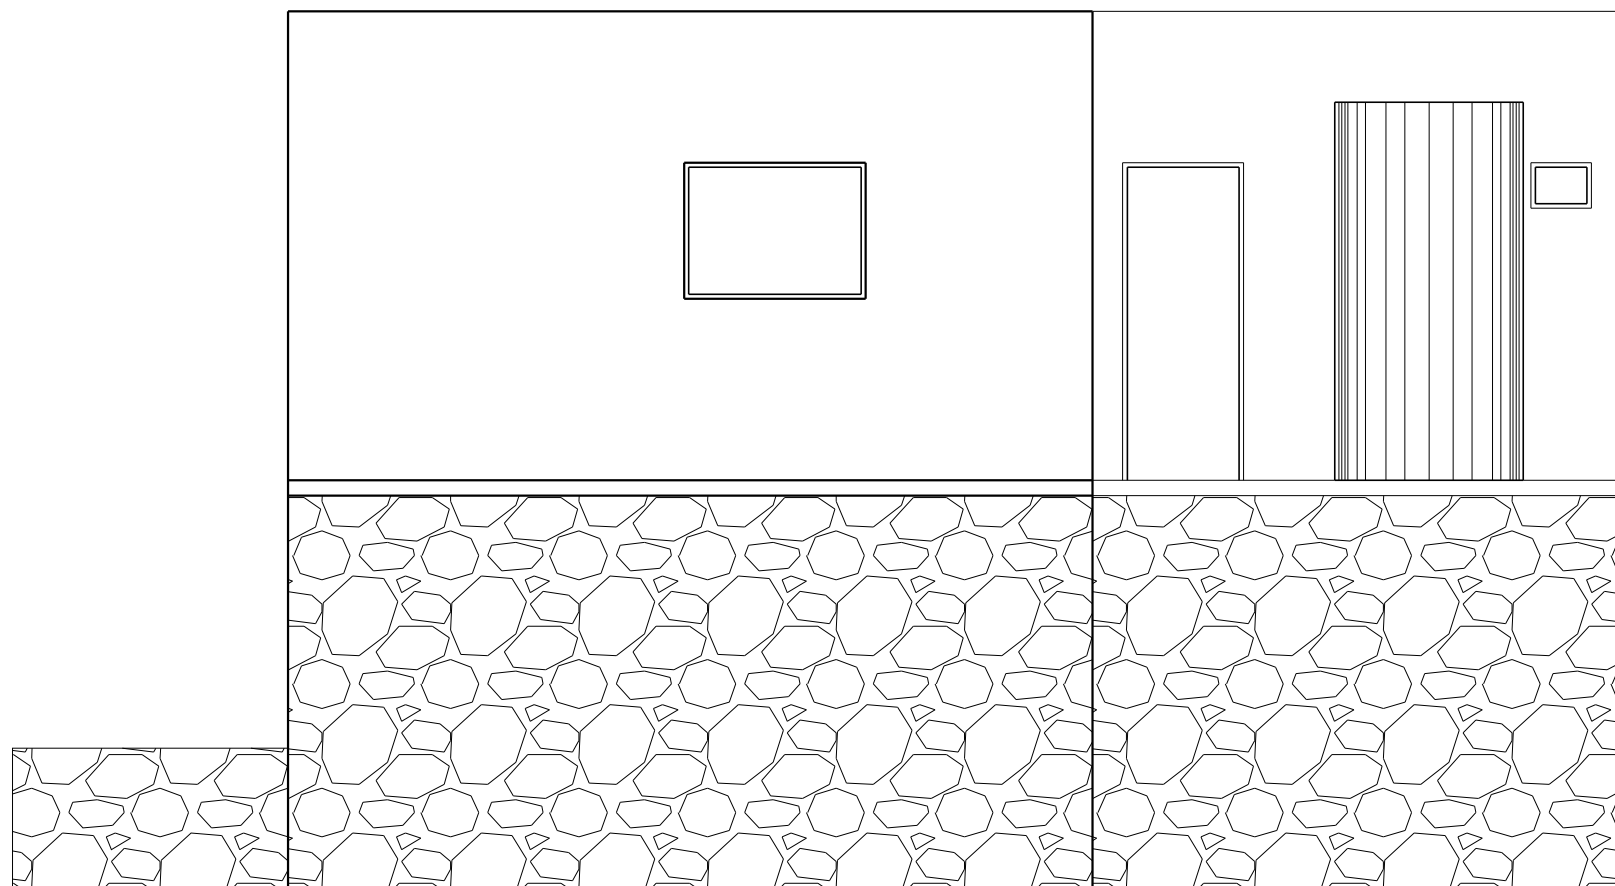


INDICAÇÃO FACHADA
ESCALA 1/250

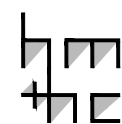

PROJETO: CASA DE FIM DE SEMANA - TIPO A
 ARQUITETURA: J. LLUÍS SERT
 LOCAL: GARRAF, BARCELONA, CATALUNHA, BARCELONA
 ANO: 1934 - 1935

I. FACHADA 01
 ESCALA 1/50

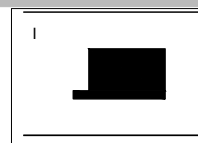

HM+HC - LPPM - DA - UFPB


DISCIPLINA: HISTÓRIA DA ARQUITETURA E URBANISMO III
 ALUNOS: DÉBORA FELINTO JOCÁSSIA ARAÚJO
 GIANNA FARIAS LAYSE GALVÃO

RAQUEL MEDEIROS
 THUANY GUEDES


PERÍODO: 2012.2
 PROFESSOR: MÁRCIO COTRIM

PRANCHA



06
 09

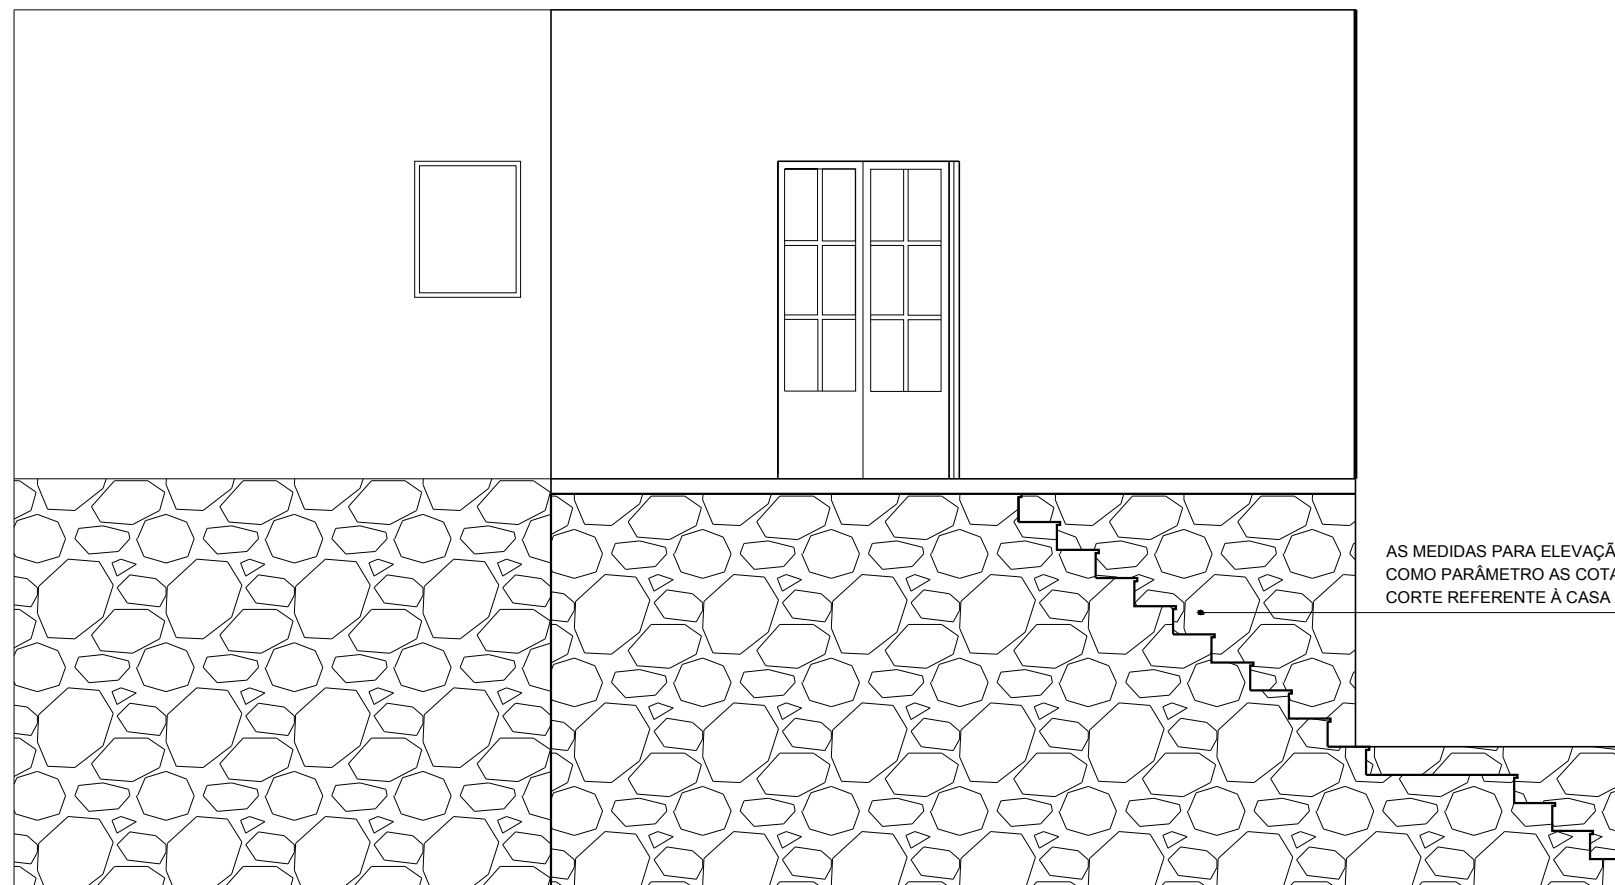

AS MEDIDAS PARA ELEVAÇÃO TIVERAM
 COMO PARÂMETRO AS COTAS DO
 CORTE REFERENTE À CASA TIPO E.

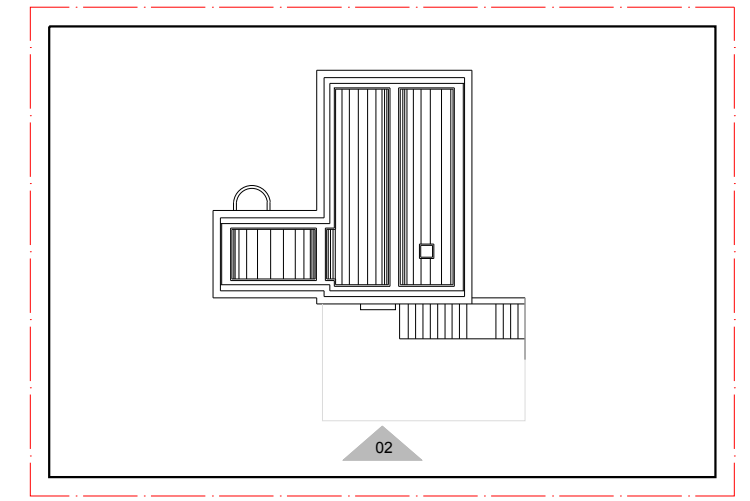


INDICAÇÃO FACHADA
 ESCALA 1/250

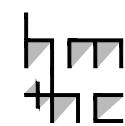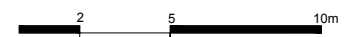

PROJETO: CASA DE FIM DE SEMANA - TIPO A
 ARQUITETURA: J. LLUÍS SERT
 LOCAL: GARRAF, BARCELONA, CATALUNHA, BARCELONA
 ANO: 1934 - 1935

I. FACHADA 02
 ESCALA 1/50

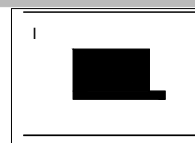

HM+HC - LPPM - DA - UFPB


DISCIPLINA: HISTÓRIA DA ARQUITETURA E URBANISMO III
 ALUNOS: DÉBORA FELINTO JOCÁSSIA ARAÚJO
 GIANNA FARIAS LAYSE GALVÃO

RAQUEL MEDEIROS
 THUANY GUEDES


PERÍODO: 2012.2
 PROFESSOR: MÁRCIO COTRIM

PRANCHA


07
 09

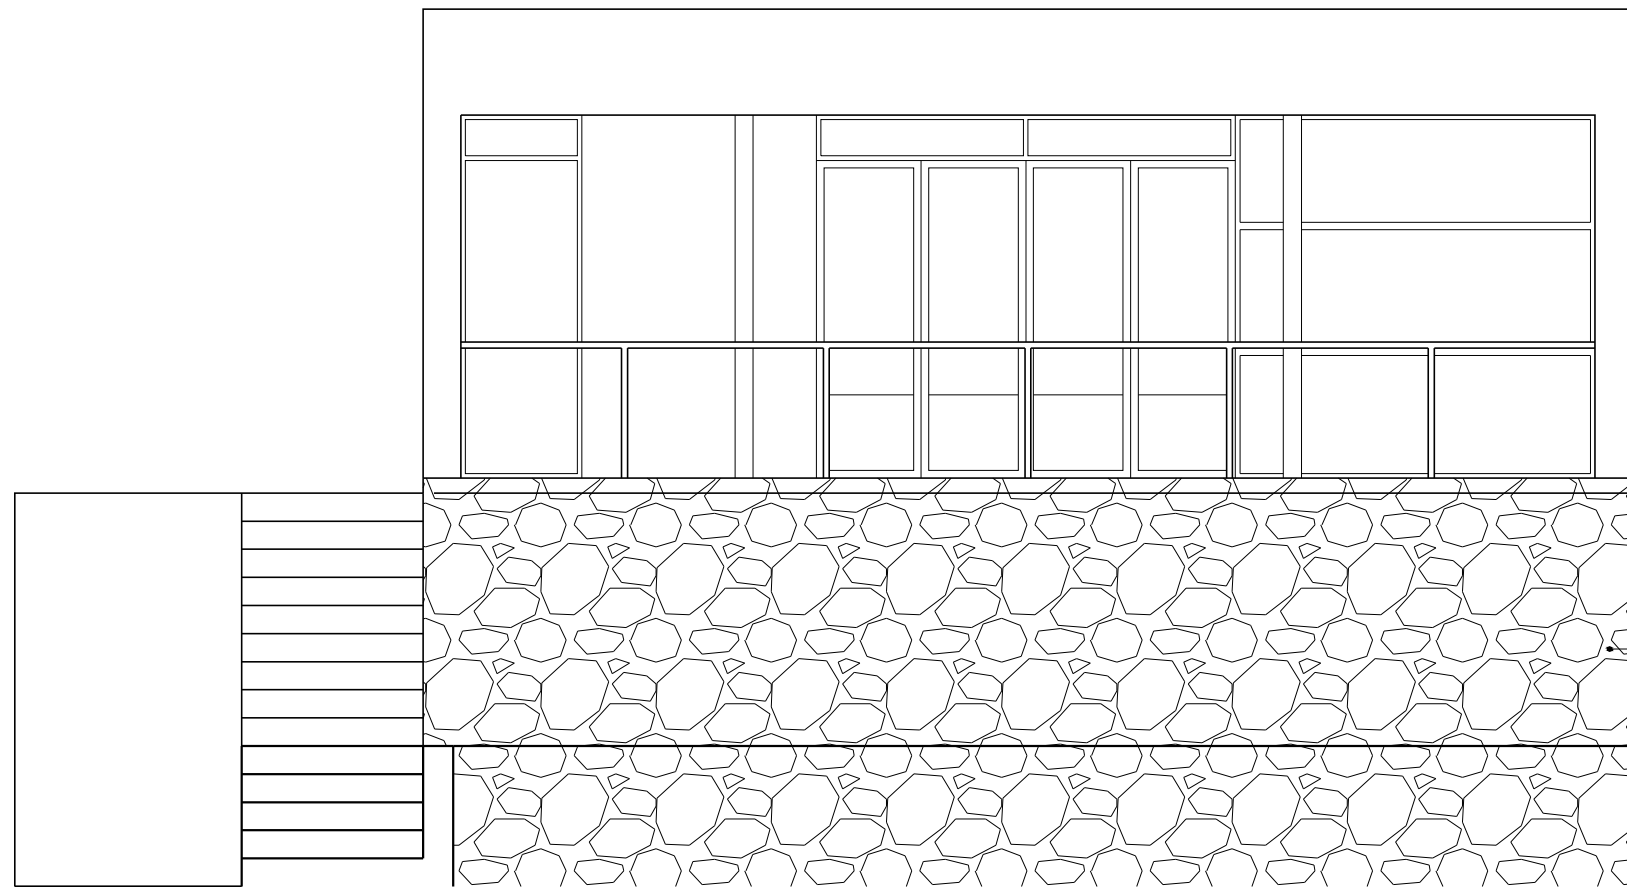



AS MEDIDAS PARA ELEVACÃO TIVERAM
 COMO PARÂMETRO AS COTAS DO
 CORTE REFERENTE À CASA TIPO E.

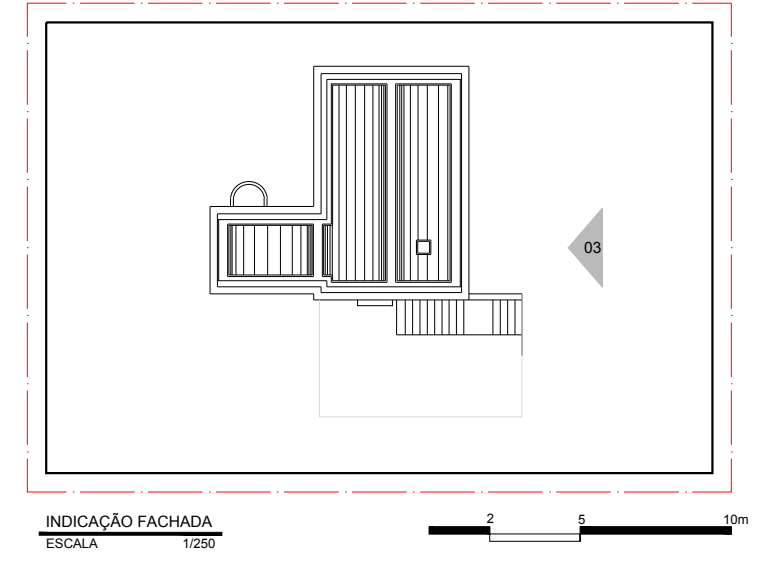

INDICAÇÃO FACHADA
 ESCALA 1/250



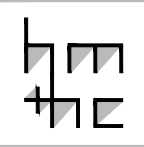


PROJETO: CASA DE FIM DE SEMANA - TIPO A
 ARQUITETURA: J. LLUÍS SERT
 LOCAL: GARRAF, BARCELONA, CATALUNHA, BARCELONA
 ANO: 1934 - 1935

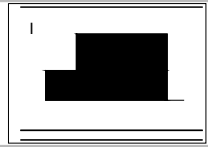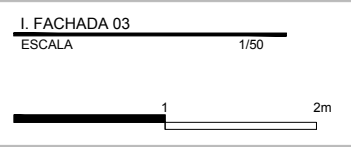


HM+HC - LPPM - DA - UFPB
 DISCIPLINA: HISTÓRIA DA ARQUITETURA E URBANISMO III
 ALUNOS: DÉBORA FELINTO JOCÁSSIA ARAÚJO RAQUEL MEDEIROS
 GIANNA FARIAS LAYSE GALVÃO THUANY GUEDES

PERÍODO: 2012.2
 PROFESSOR: MÁRCIO COTRIM

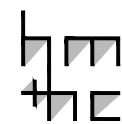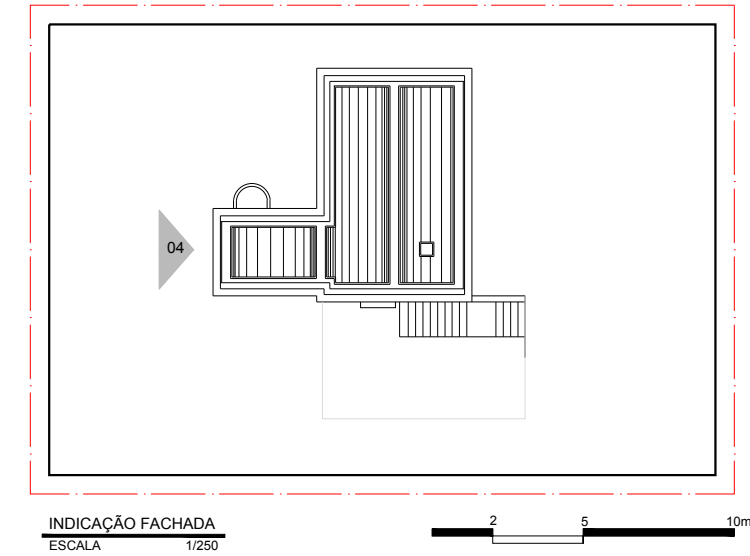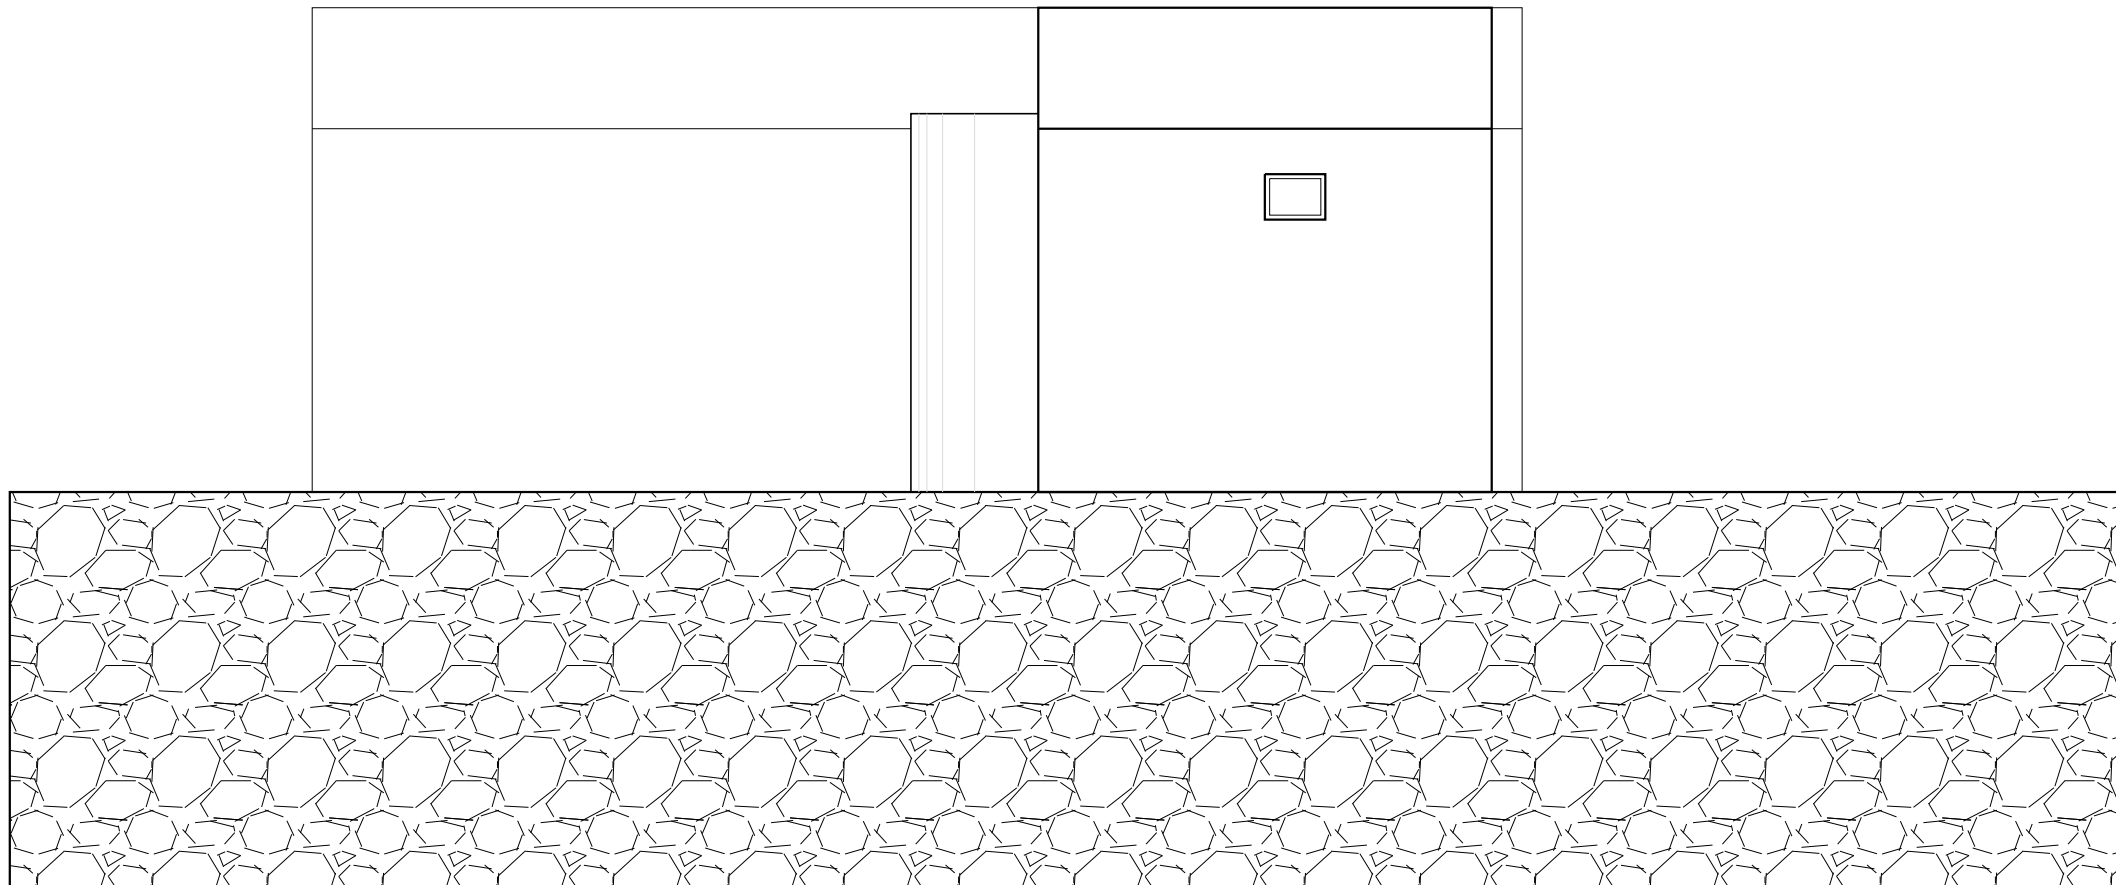

PROJETO: CASA DE FIM DE SEMANA - TIPO A
 ARQUITETURA: J. LLUÍS SERT
 LOCAL: GARRAF, BARCELONA, CATALUNHA, BARCELONA
 ANO: 1934 - 1935

I. FACHADA 04
 ESCALA 1/50

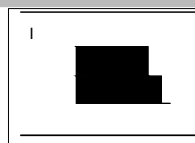

HM+HC - LPPM - DA - UFPB

DISCIPLINA: HISTÓRIA DA ARQUITETURA E URBANISMO III
 ALUNOS: DÉBORA FELINTO JOCÁSSIA ARAÚJO RAQUEL MEDEIROS
 GIANNA FARIAS LAYSE GALVÃO THUANY GUEDES

PERÍODO: 2012.2
 PROFESSOR: MÁRCIO COTRIM

PRANCHA

09
 09