

PROJETO: FISHER HOUSE
ARQUITETURA: LOUIS KAHN
LOCAL: PENSILVÂNIA - EUA
ANO: 1967

PLANTA DE LOCAÇÃO
ESCALA 1/150



HM+HC - LPPM - DA - UFPB

DISCIPLINA: H.A.U. IV
ALUNOS: DEISE RATHGE
GABRIELA LOPES



NARA ORRICO
RAQUEL CLAUDINO

PERÍODO: 2012.2
PROFESSOR: WYLNNA VIDAL

PRANCHA

01

11

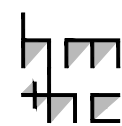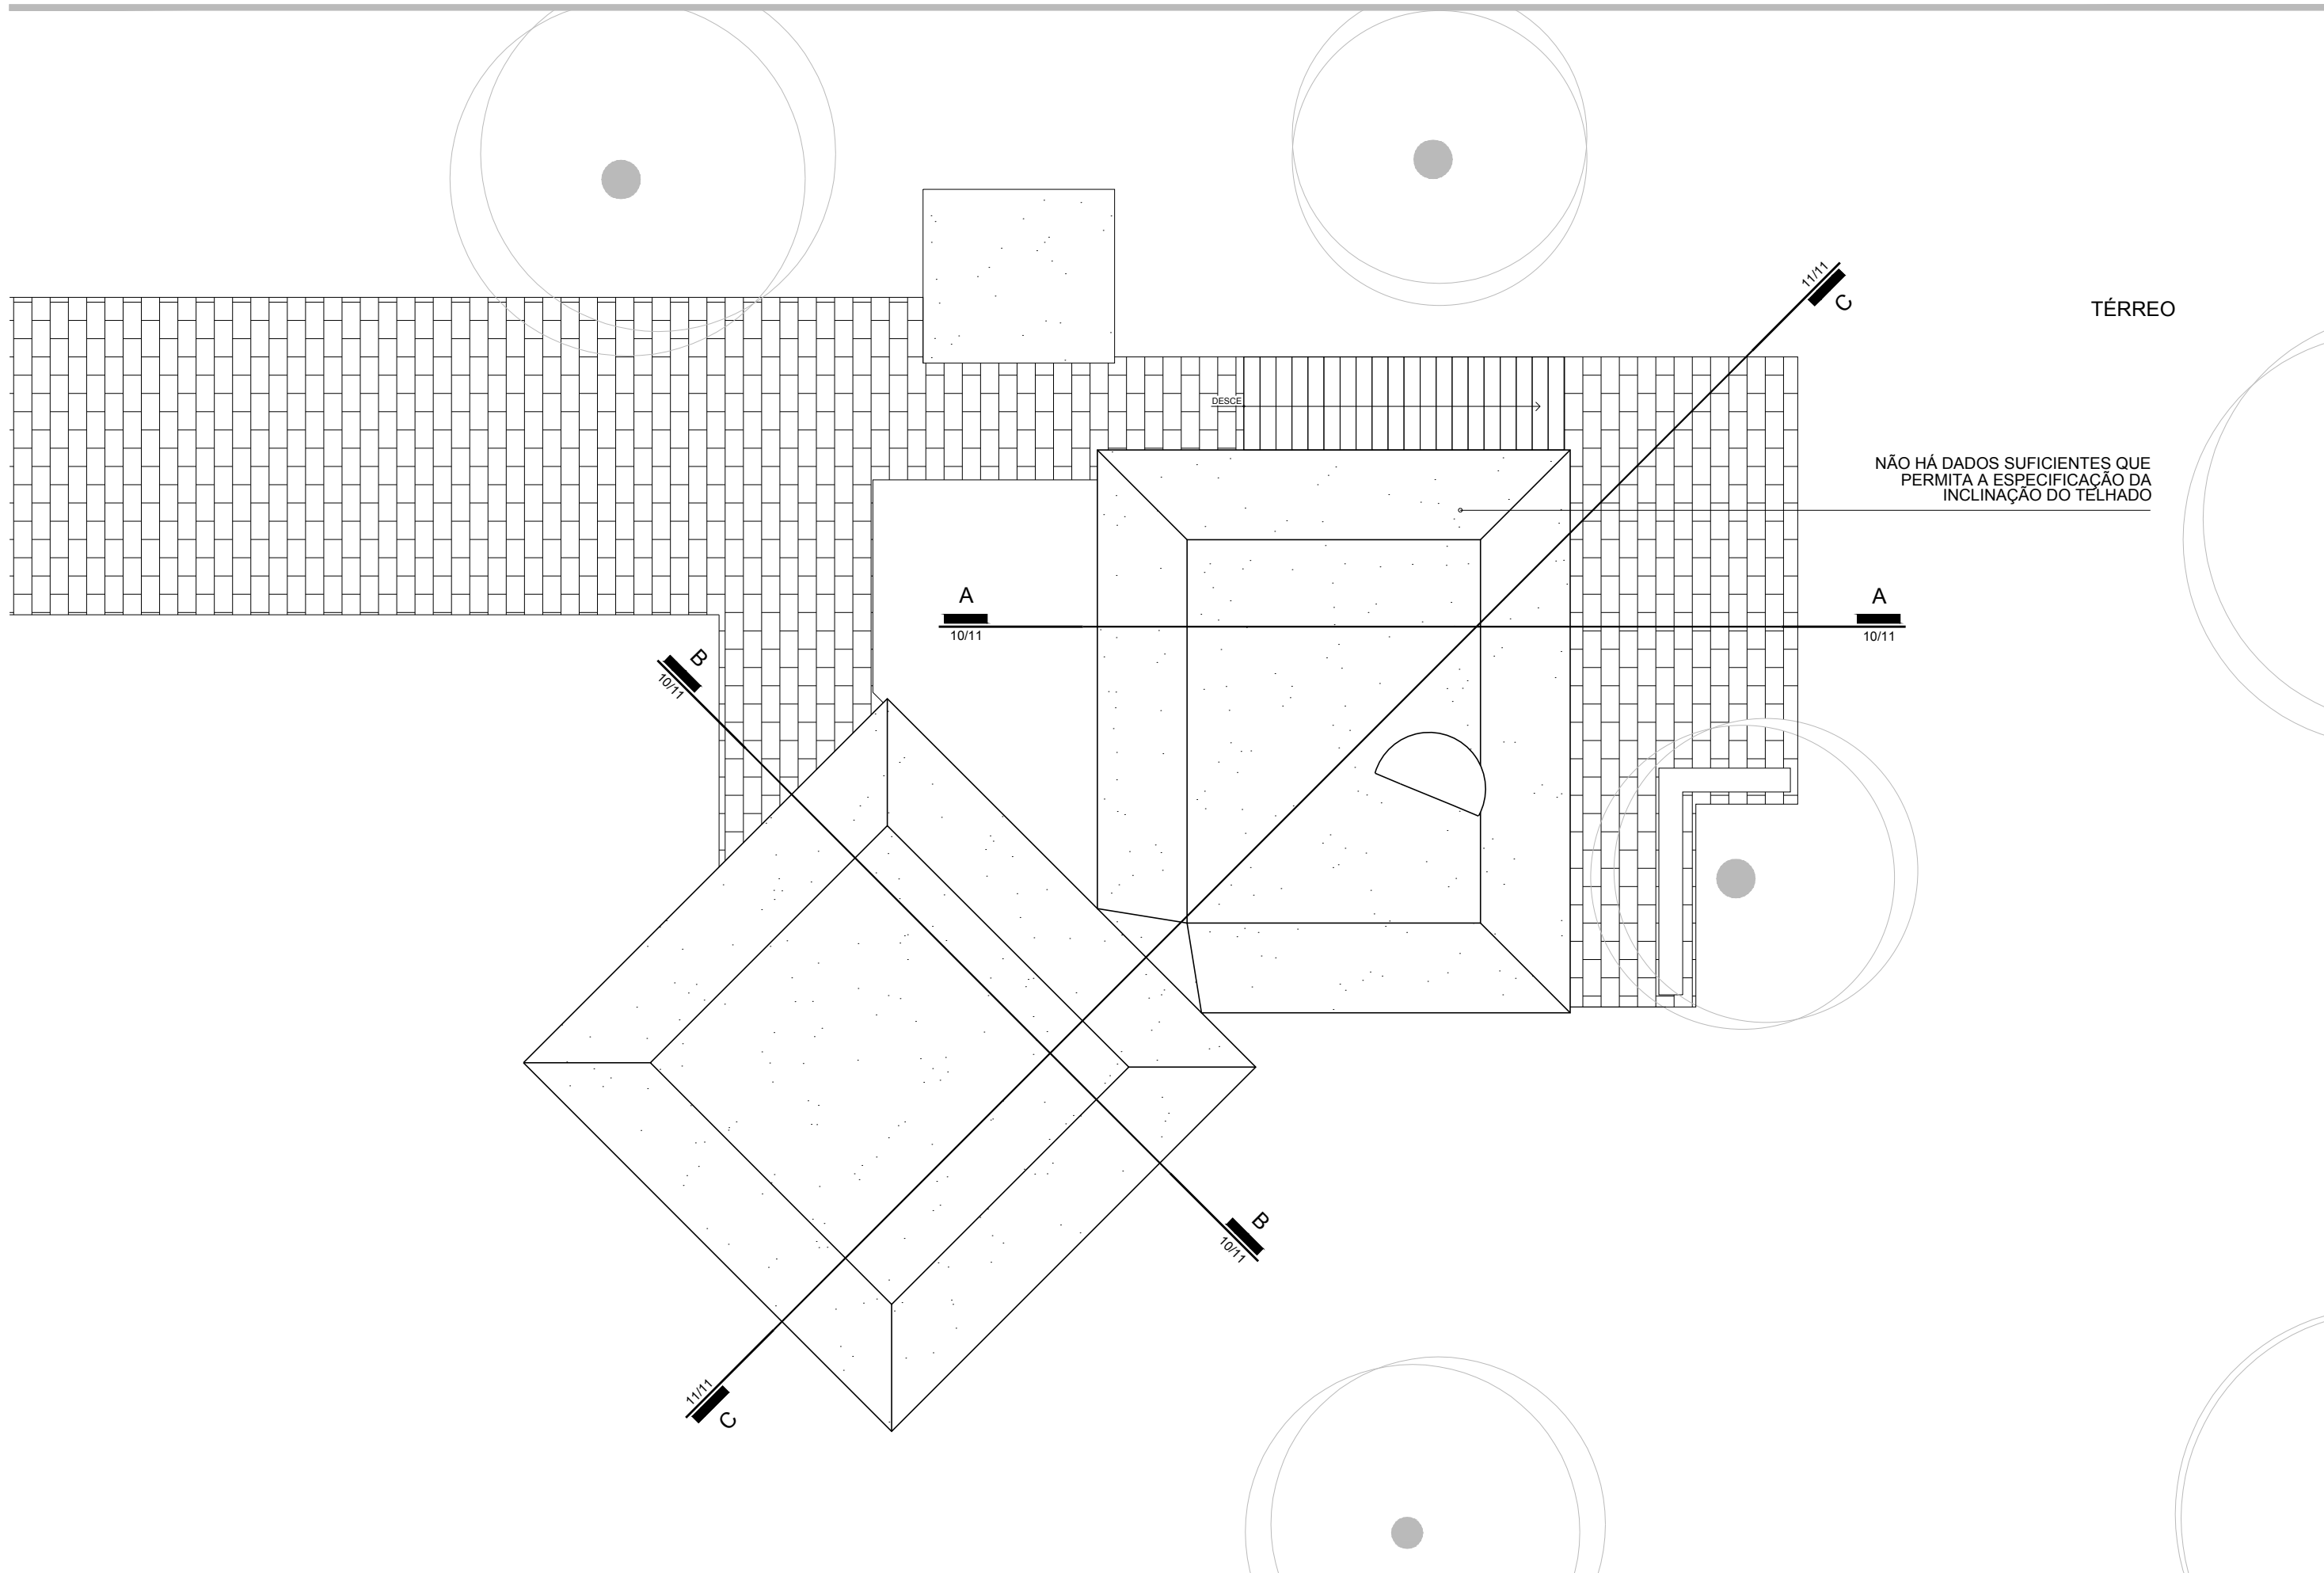

PROJETO: FISHER HOUSE
 ARQUITETURA: LOUIS KAHN
 LOCAL: PENNSILVÂNIA - EUA
 ANO: 1967

PLANTA DE COBERTA
 ESCALA 1/100



HM+HC - LPPM - DA - UFPB

DISCIPLINA: H.A.U. IV
 ALUNOS: DEISE RATHGE
 GABRIELA LOPES


NARA ORRICO
 RAQUEL CLAUDINO

PERÍODO: 2012.2
 PROFESSOR: WYLNNA VIDAL


PRANCHA

02

11

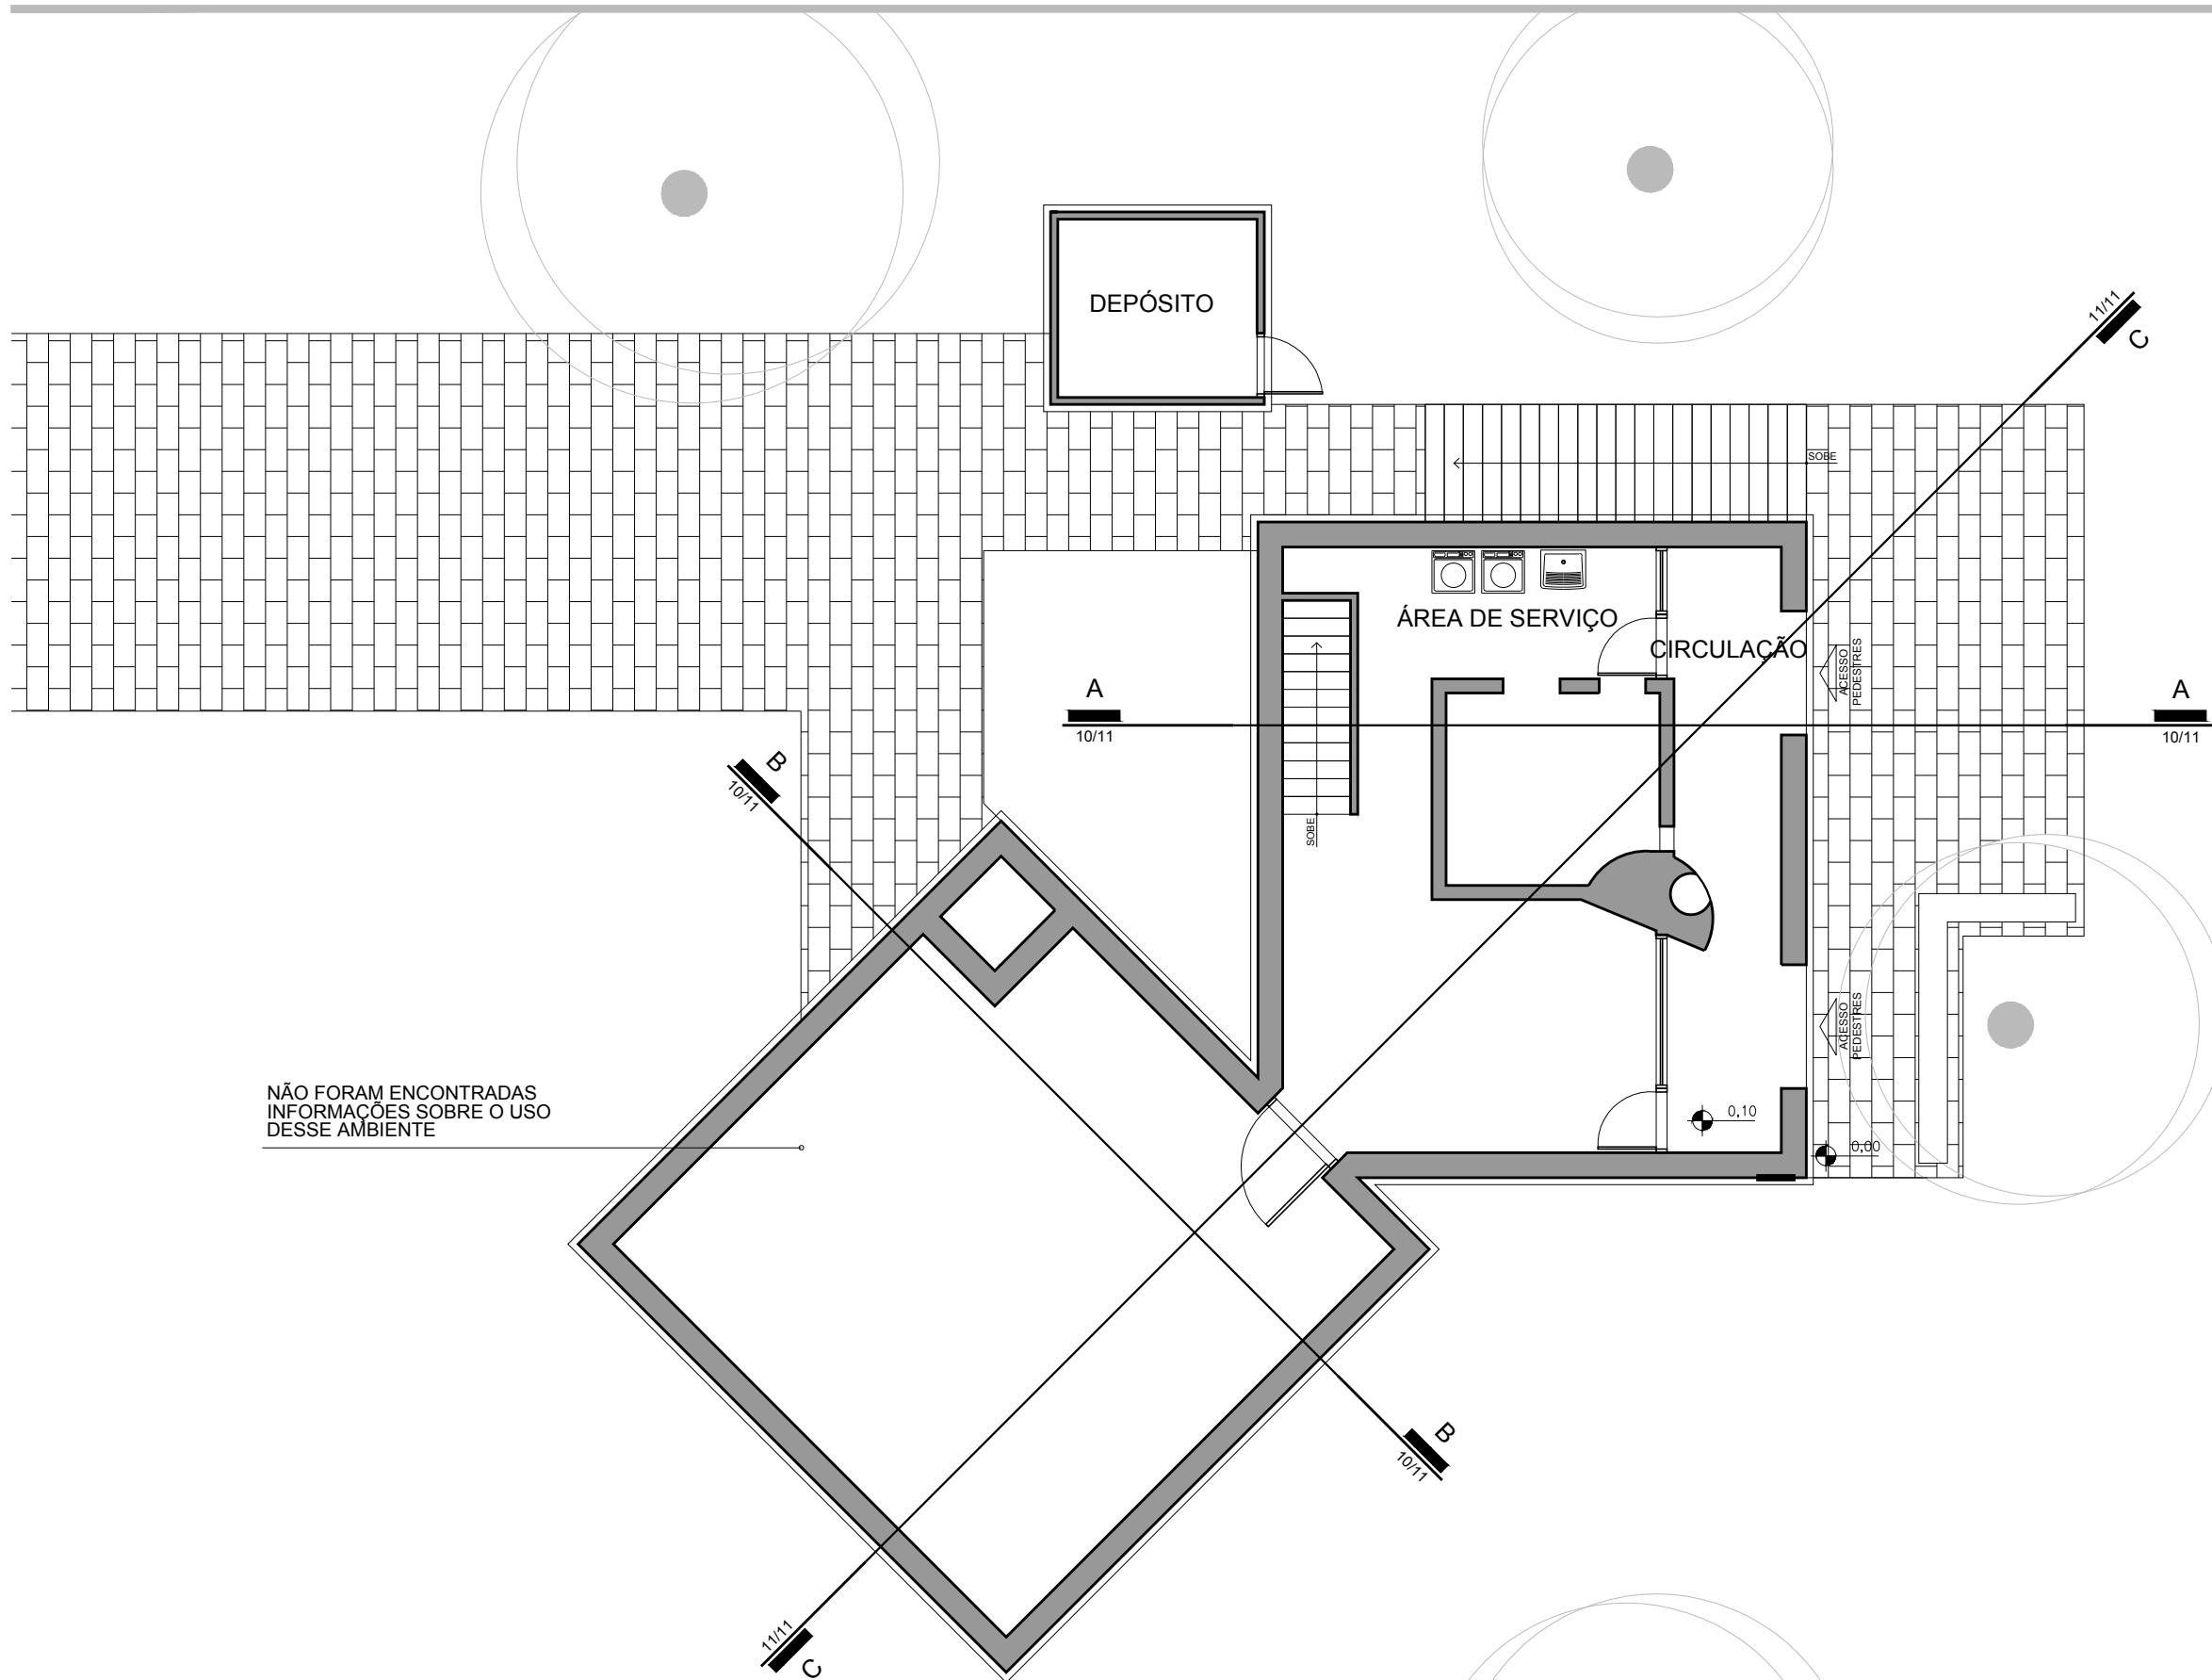

NÃO FORAM ENCONTRADAS
INFORMAÇÕES SOBRE O USO
DESSE AMBIENTE

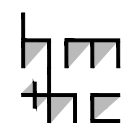

PROJETO: FISHER HOUSE
ARQUITETURA: LOUIS KAHN
LOCAL: PENSILVÂNIA - EUA
ANO: 1967

PLANTA BAIXA SEMI-ENTERRADO
ESCALA 1/100



HM+HC - LPPM - DA - UFPB

DISCIPLINA: H.A.U. IV
ALUNOS: DEISE RATHGE
GABRIELA LOPES



NARA ORRICO
RAQUEL CLAUDINO

PERÍODO: 2012.2
PROFESSOR: WYLNNA VIDAL

PRANCHA

03

11

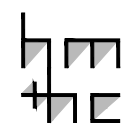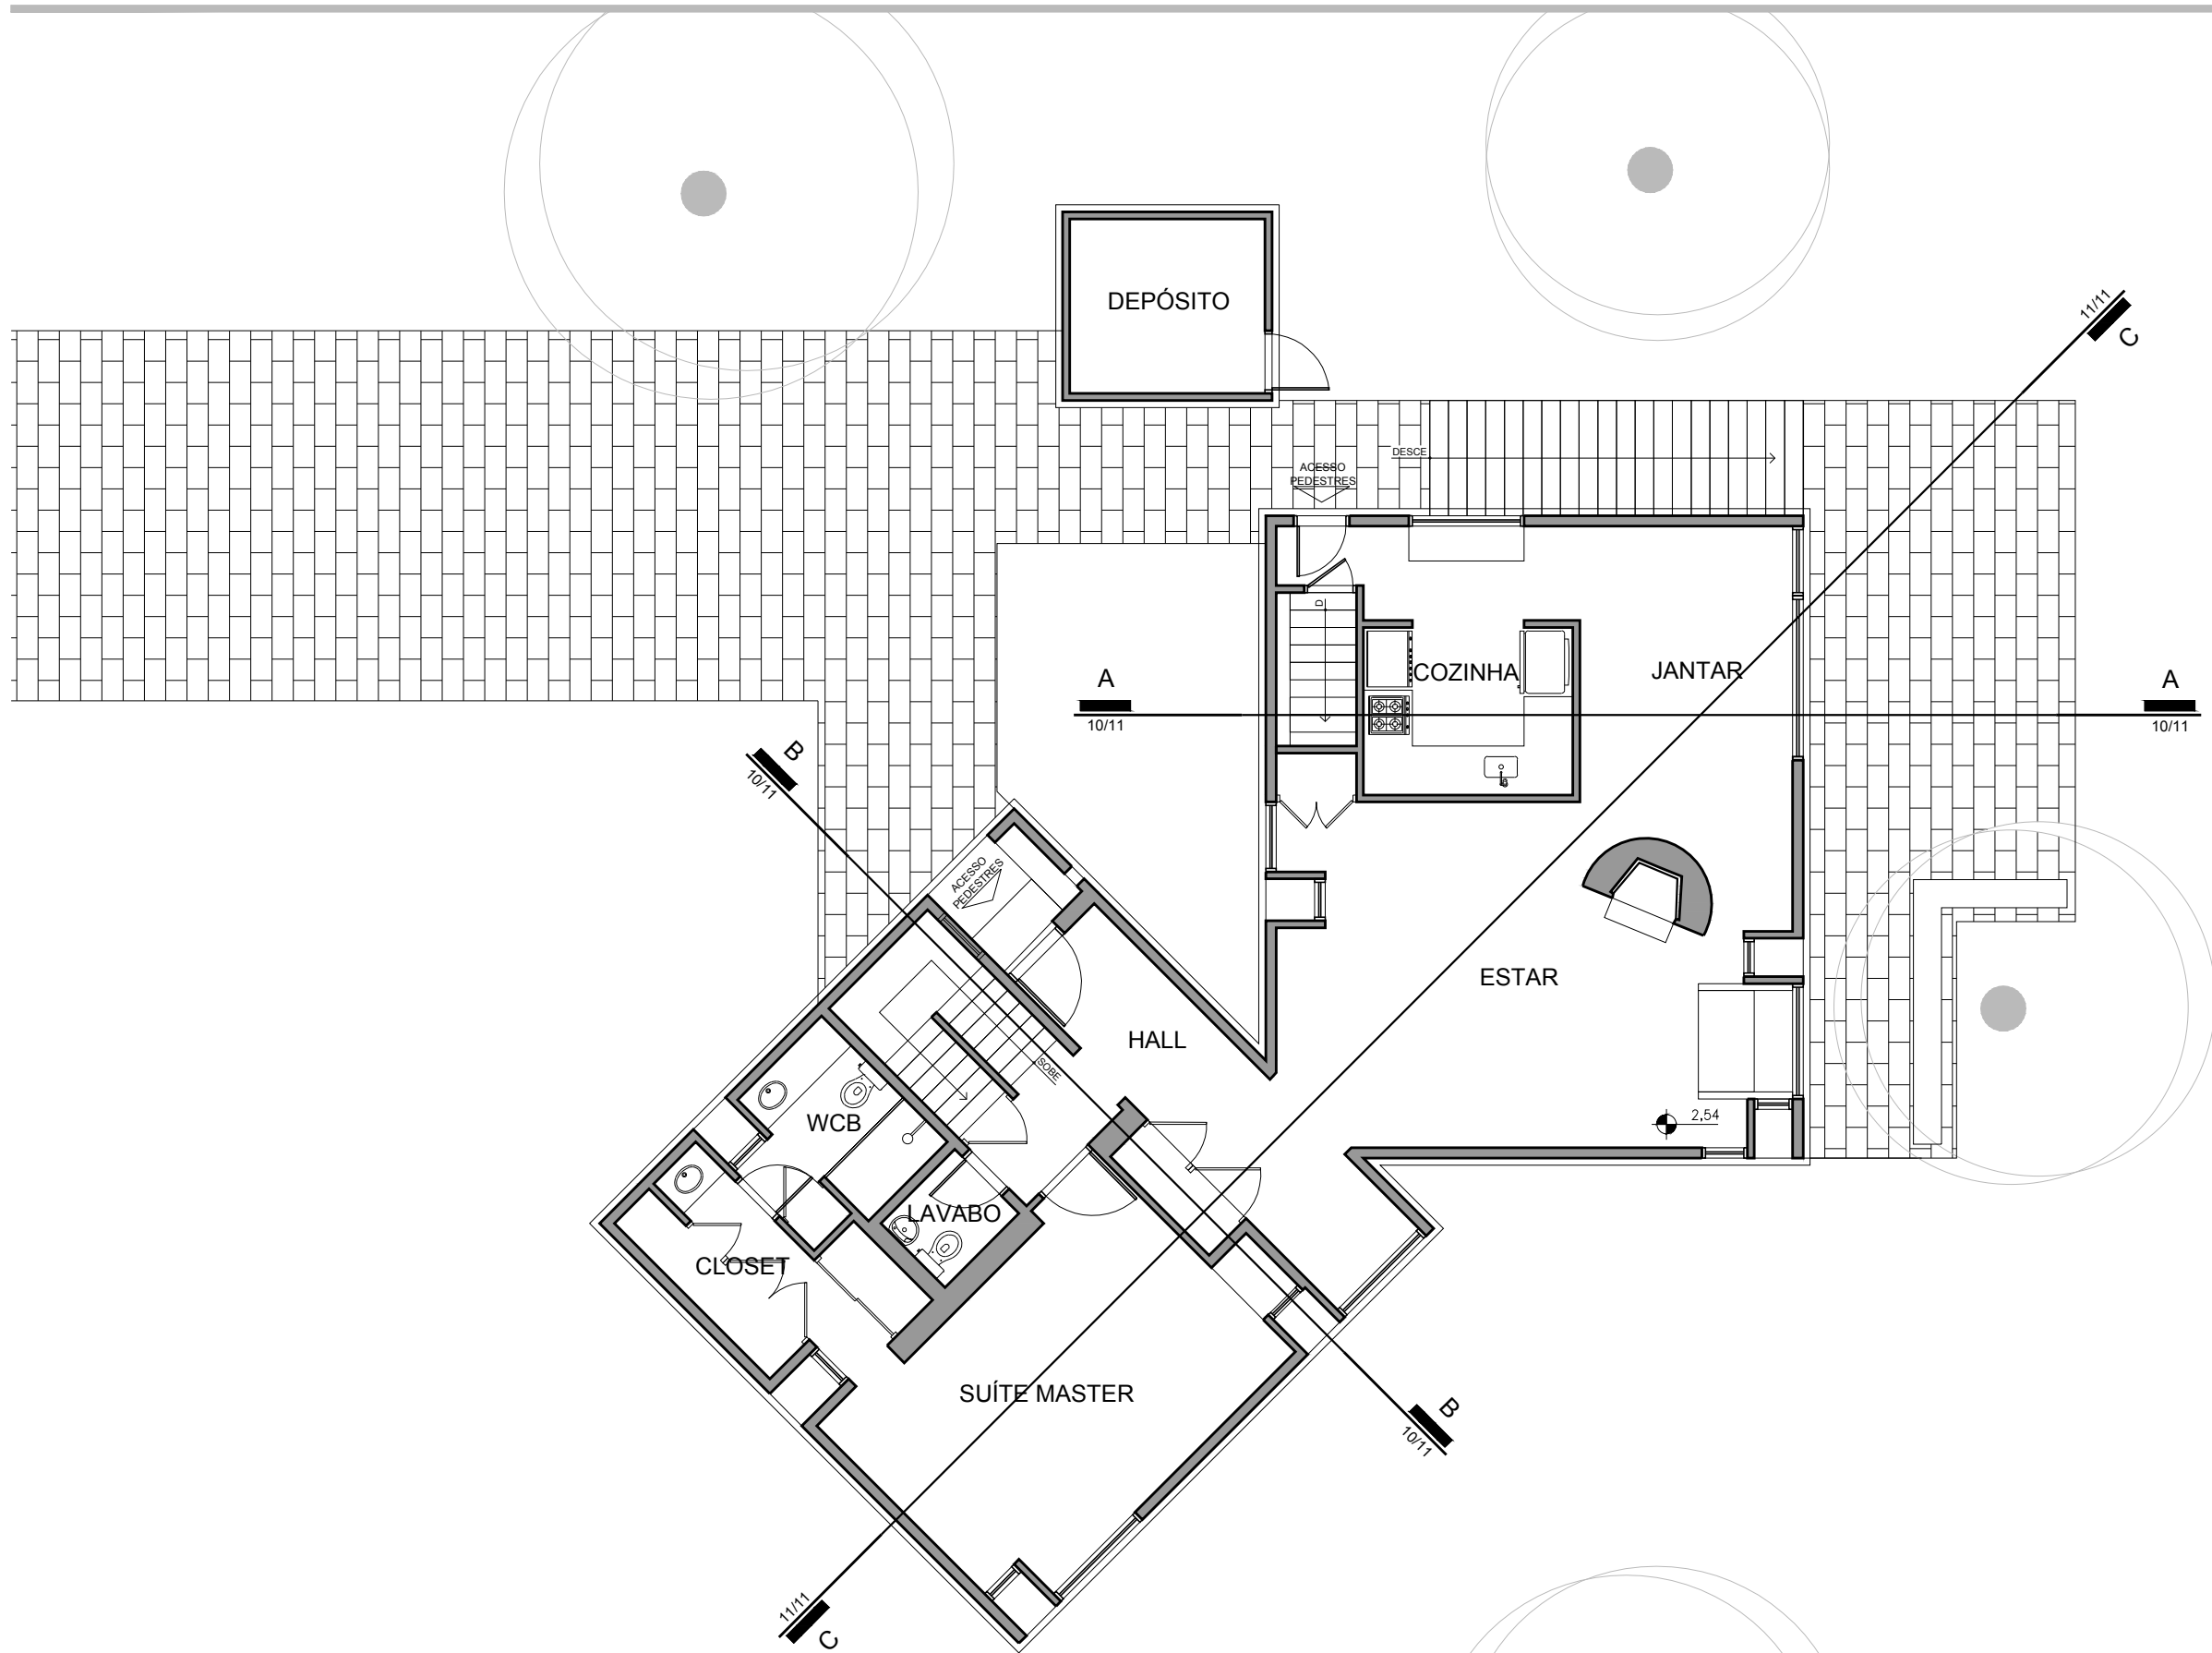

PROJETO: FISHER HOUSE
 ARQUITETURA: LOUIS KAHN
 LOCAL: PENSILVÂNIA - EUA
 ANO: 1967

PLANTA BAIXA TÉRREO
 ESCALA 1/100



HM+HC - LPPM - DA - UFPB

DISCIPLINA: H.A.U. IV
 ALUNOS: DEISE RATHGE
 GABRIELA LOPES



NARA ORRICO
 RAQUEL CLAUDINO

PERÍODO: 2012.2
 PROFESSOR: WYLNNA VIDAL

PRANCHA

04

11

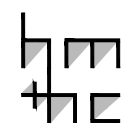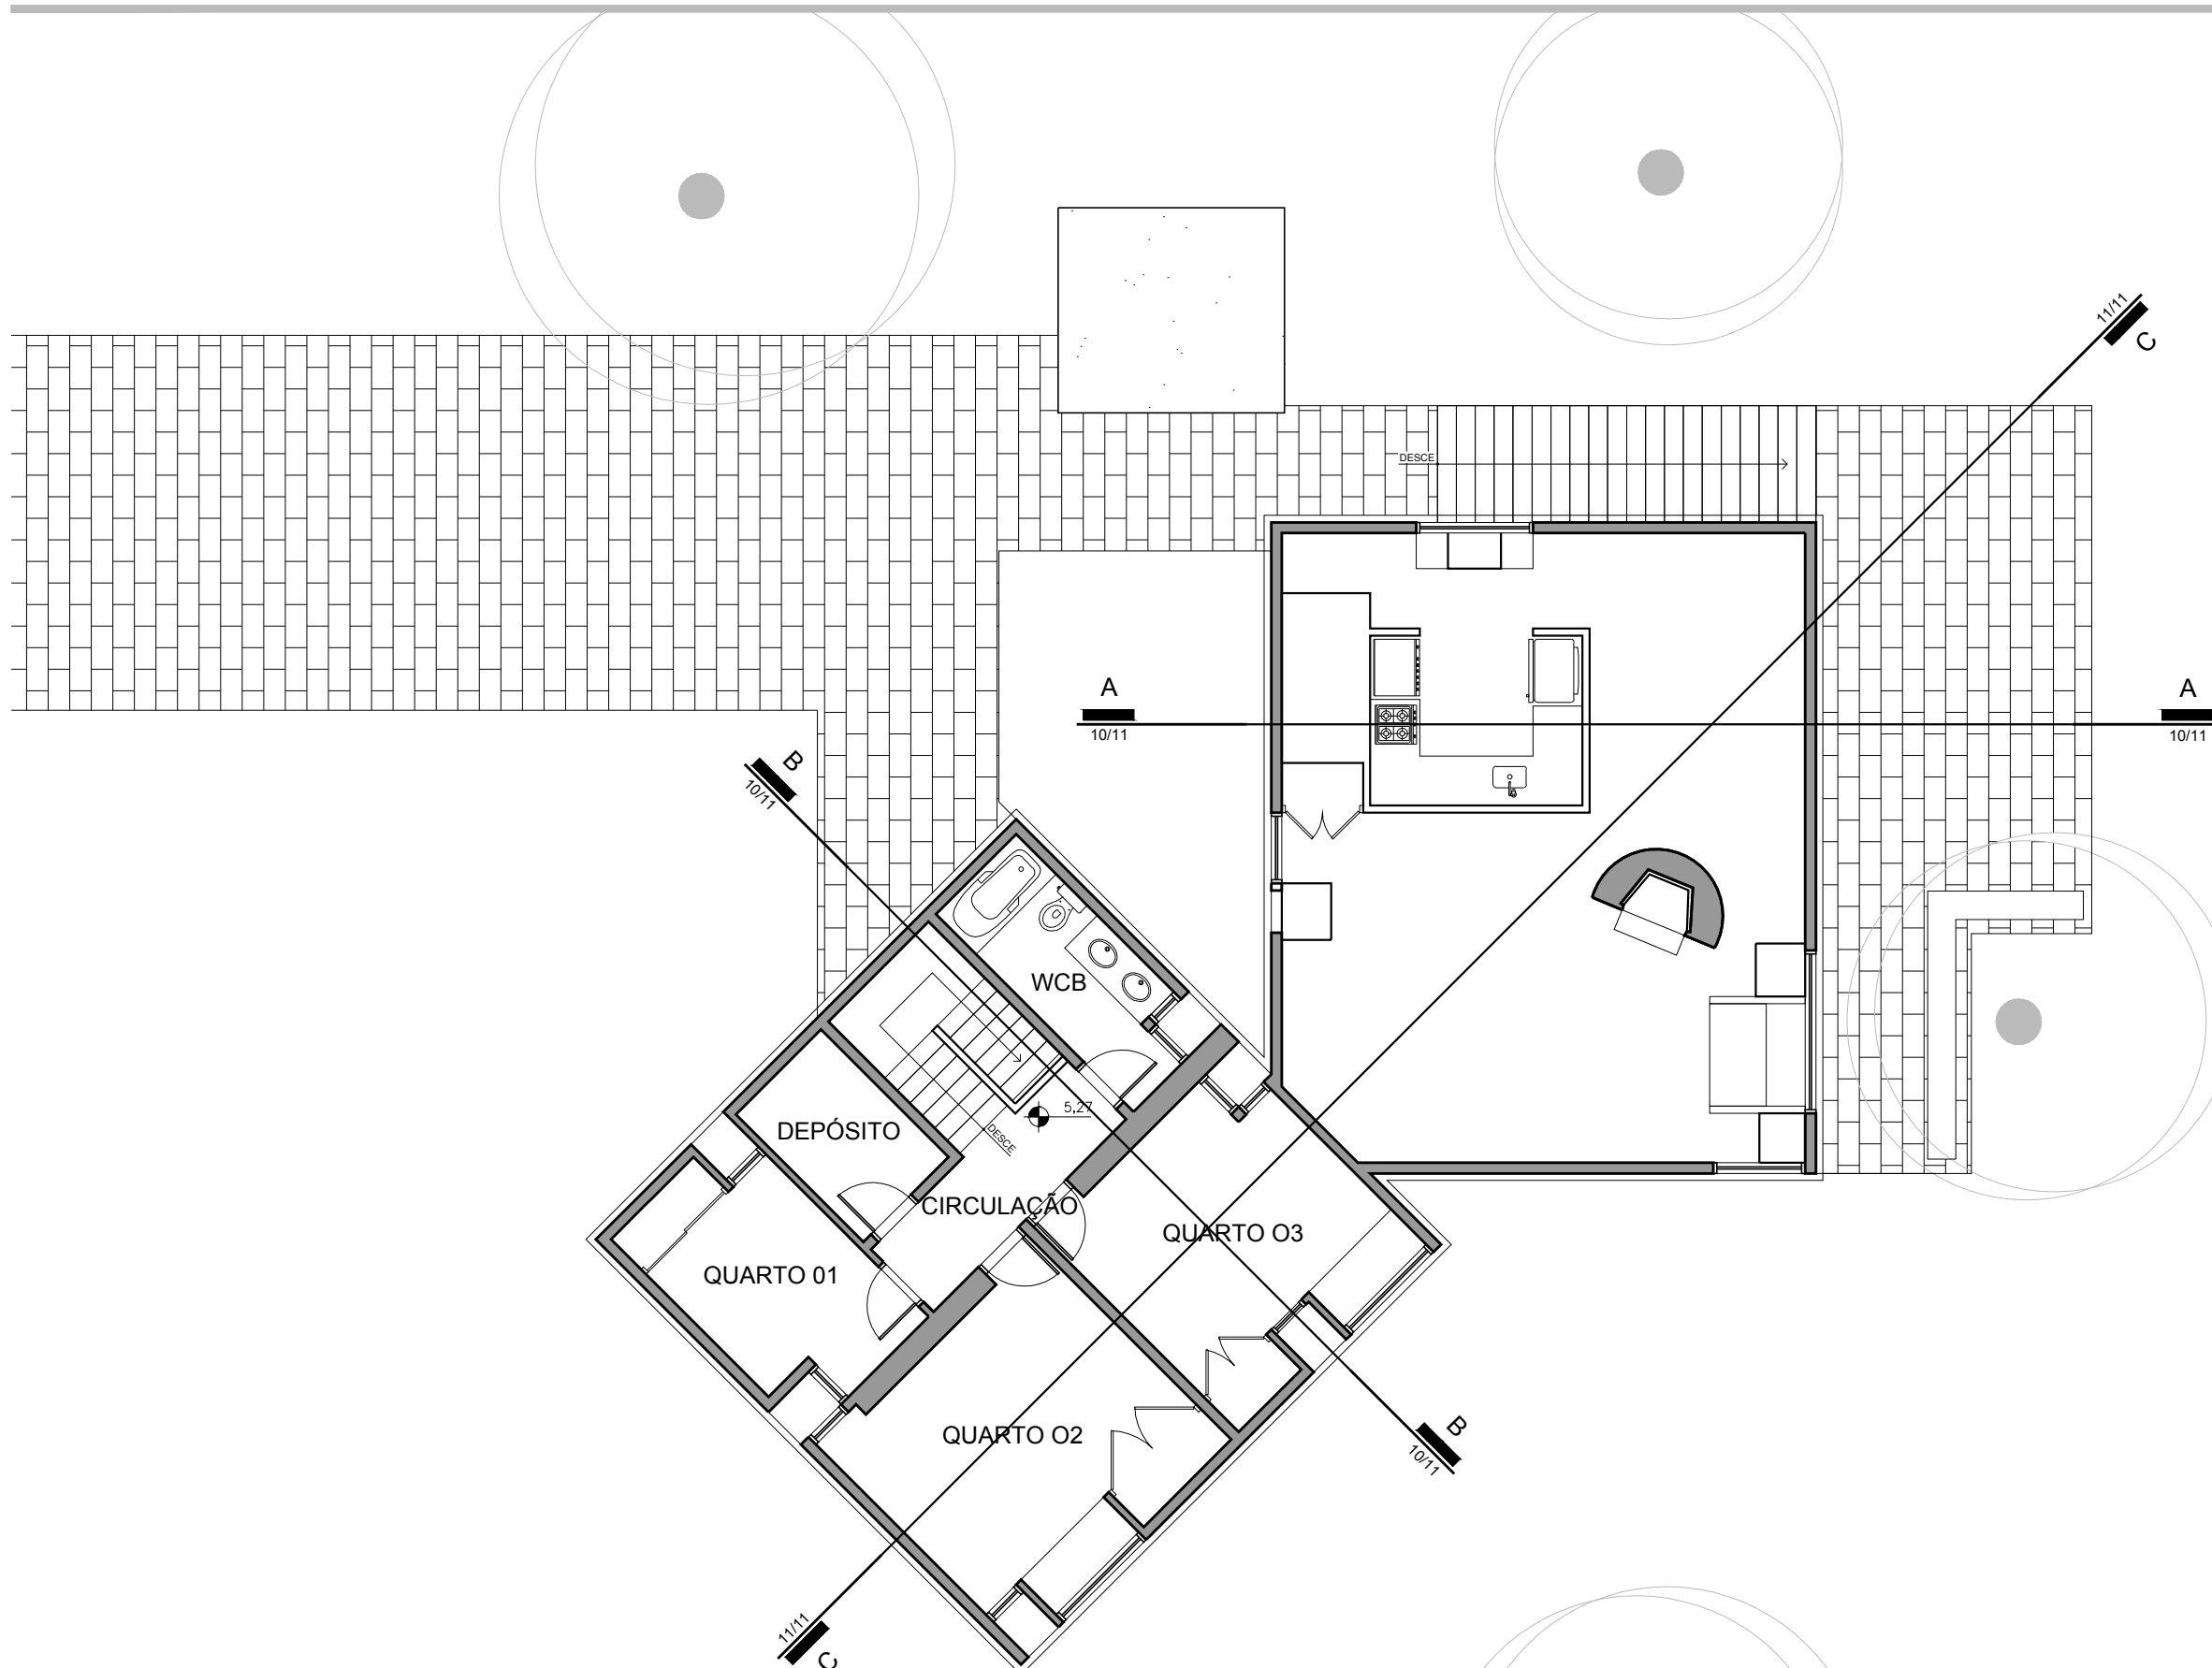

PROJETO: FISHER HOUSE
 ARQUITETURA: LOUIS KAHN
 LOCAL: PENSILVÂNIA - EUA
 ANO: 1967

PLANTA BAIXA 1º PAVIMENTO
 ESCALA 1/100



HM+HC - LPPM - DA - UFPB

DISCIPLINA: H.A.U. IV
 ALUNOS: DEISE RATHGE
 GABRIELA LOPES



NARA ORRICO
 RAQUEL CLAUDINO

PERÍODO: 2012.2
 PROFESSOR: WYLNNA VIDAL




PRANCHA

05


11

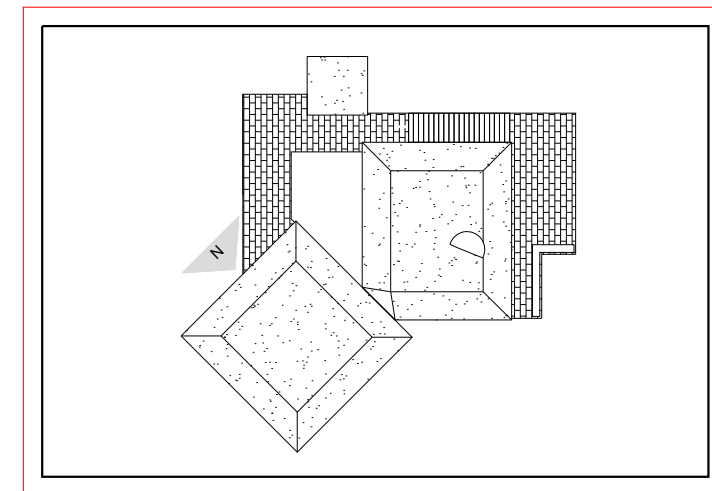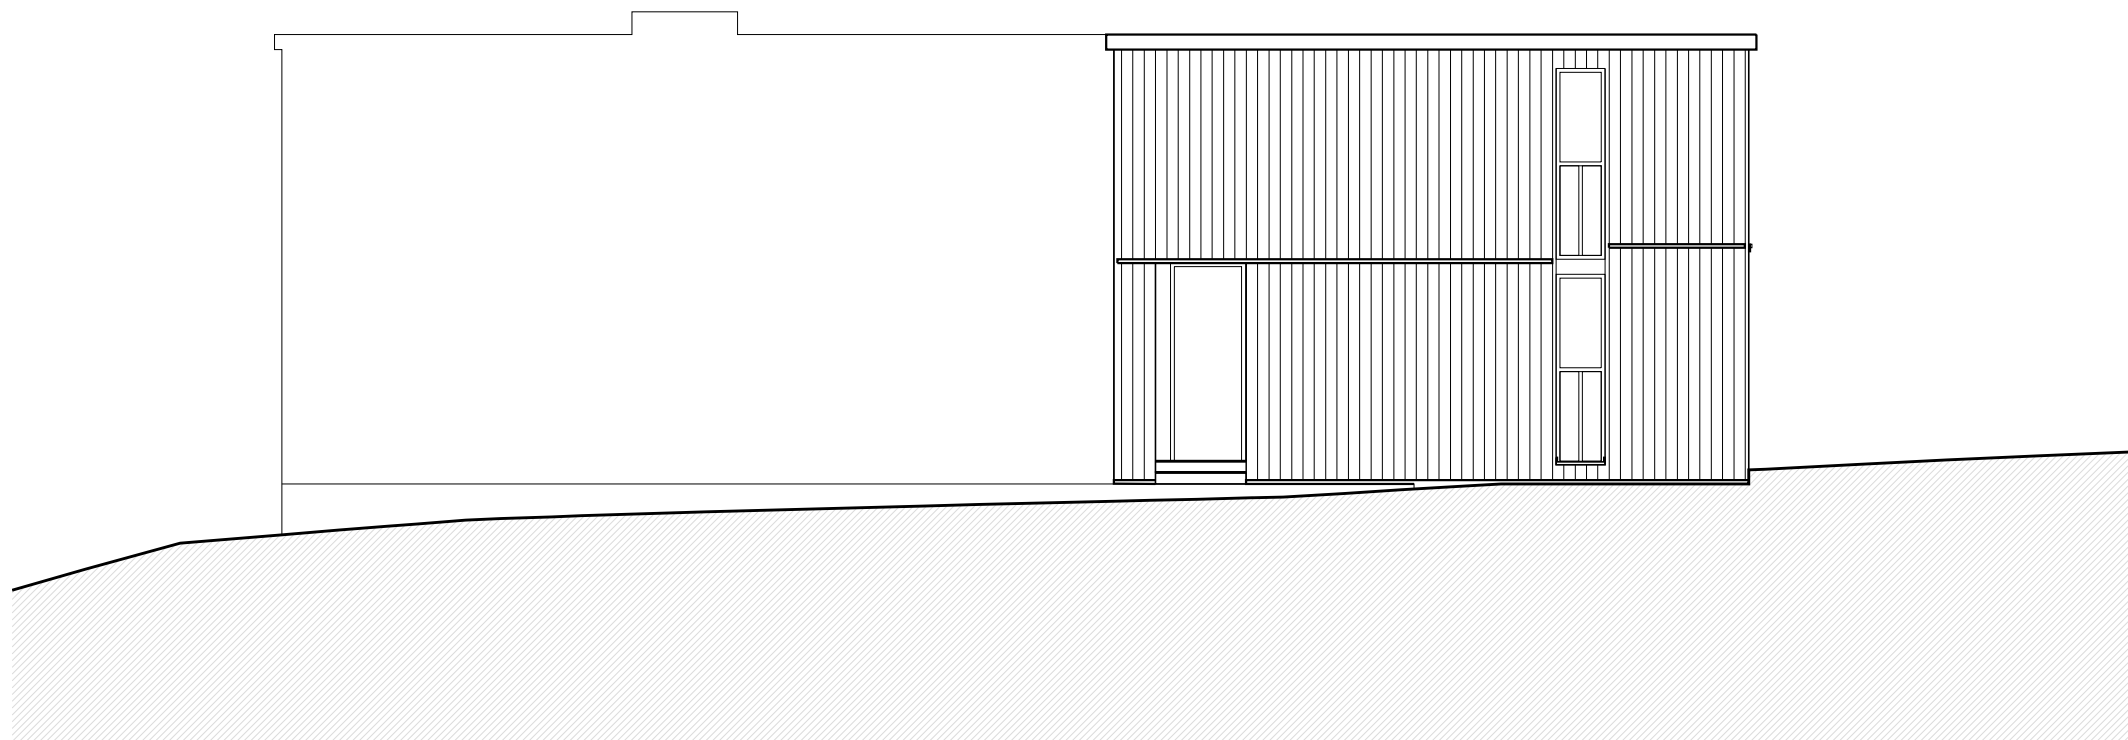

INDICAÇÃO FACHADA NORTE
ESCALA 1/400

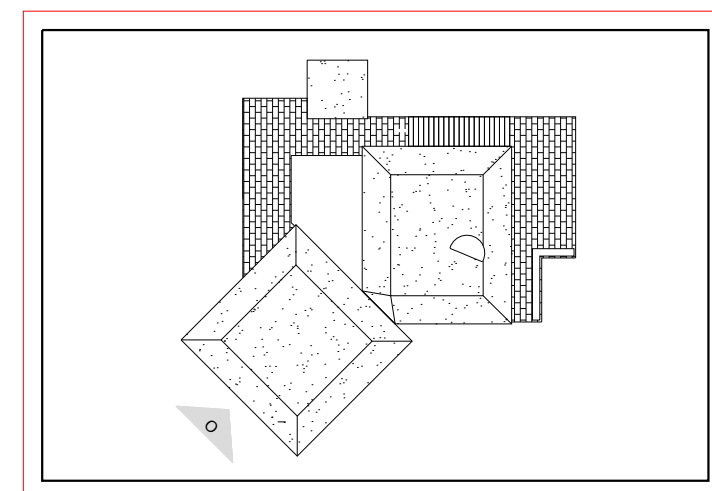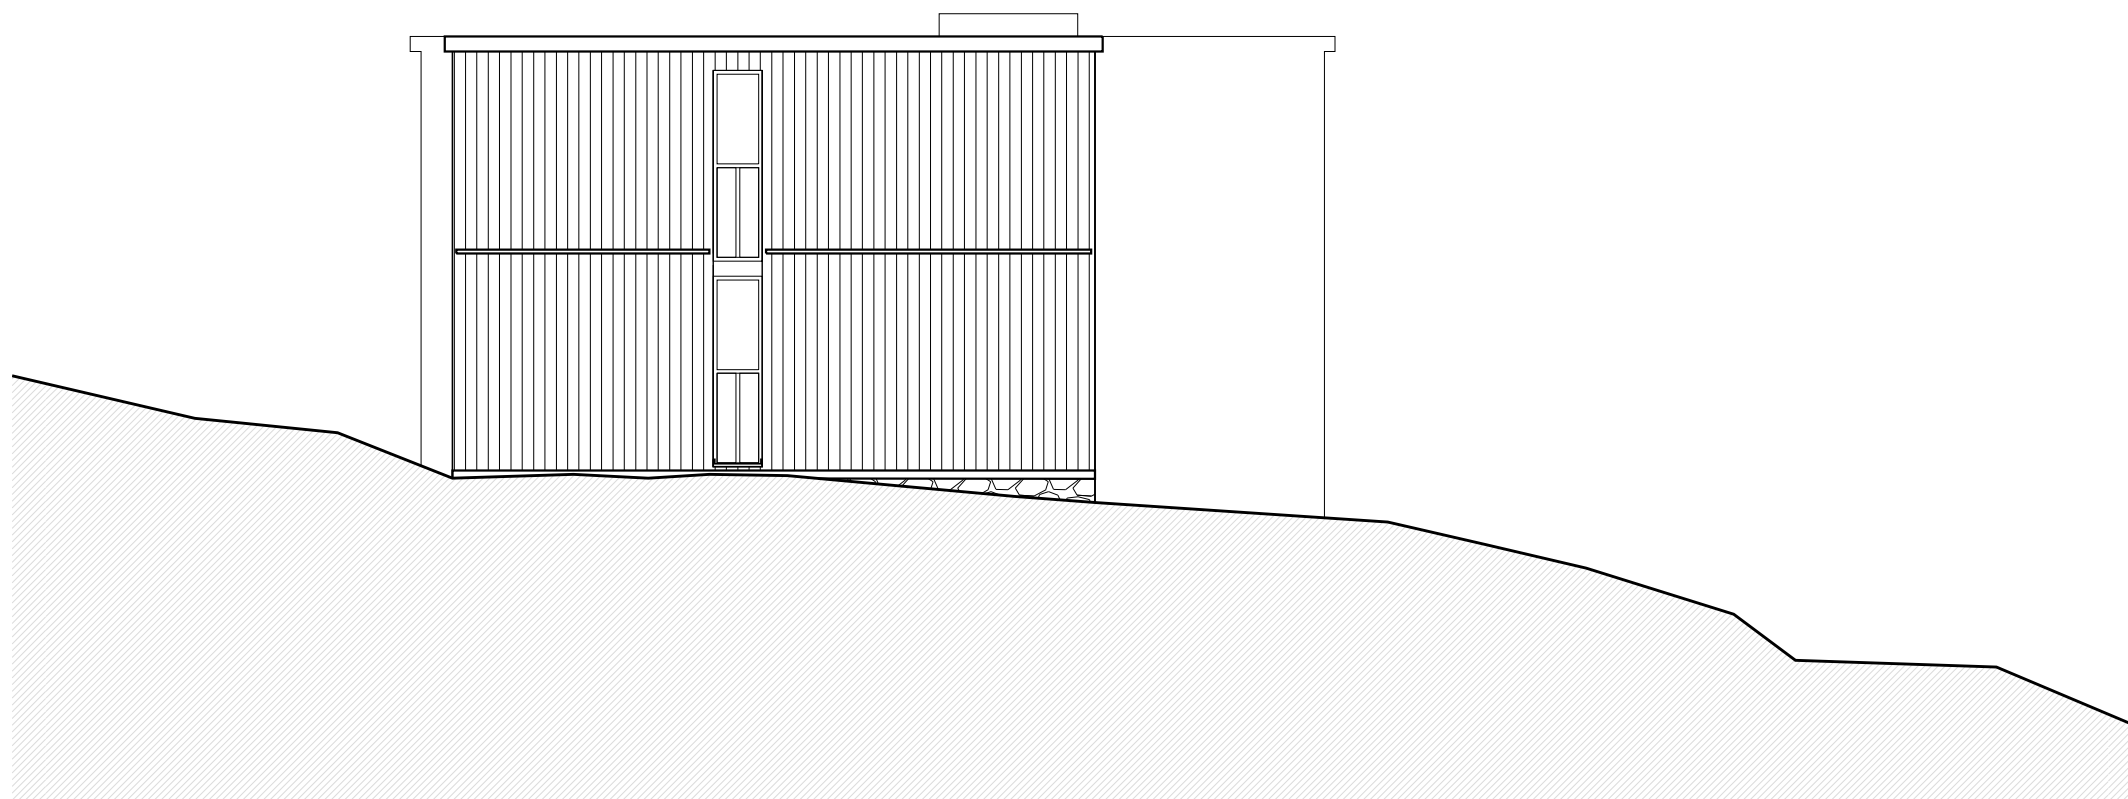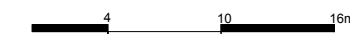


INDICAÇÃO FACHADA OESTE
ESCALA 1/400

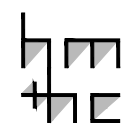

PROJETO: FISHER HOUSE
ARQUITETURA: LOUIS KAHN
LOCAL: PENNSILVÂNIA - EUA
ANO: 1967

I. FACHADA NORTE
ESCALA 1/100
II. FACHADA OESTE
ESCALA 1/100

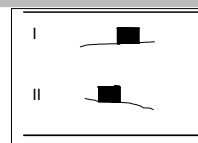

HM+HC - LPPM - DA - UFPB
DISCIPLINA: H.A.U. IV
ALUNOS: DEISE RATHGE
GABRIELA LOPES



NARA ORRICO
RAQUEL CLAUDINO

PERÍODO: 2012.2
PROFESSOR: WYLNNA VIDAL



PRANCHA

06


11

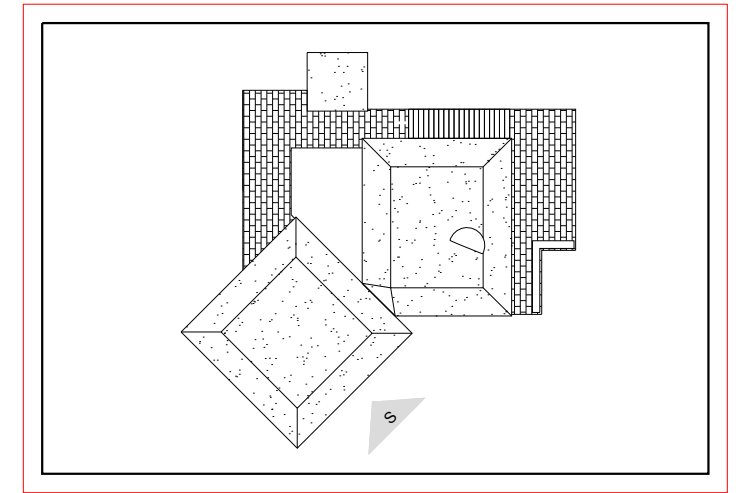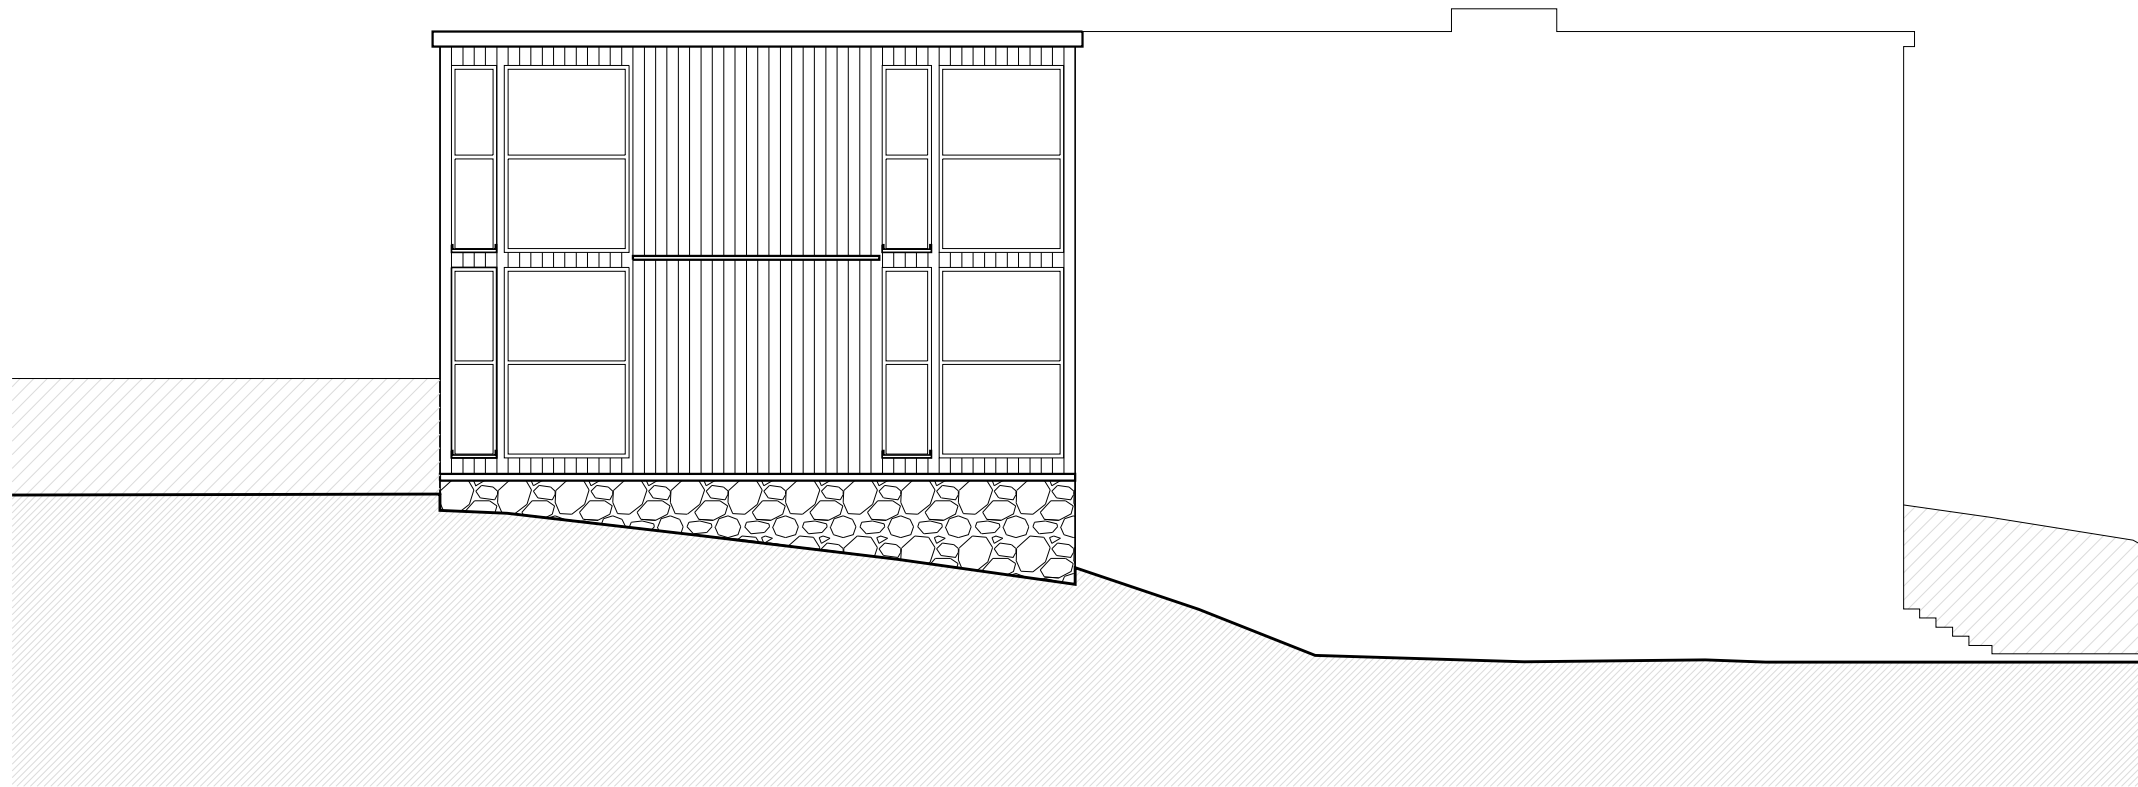

INDICAÇÃO FACHADA SUL
ESCALA 1/400

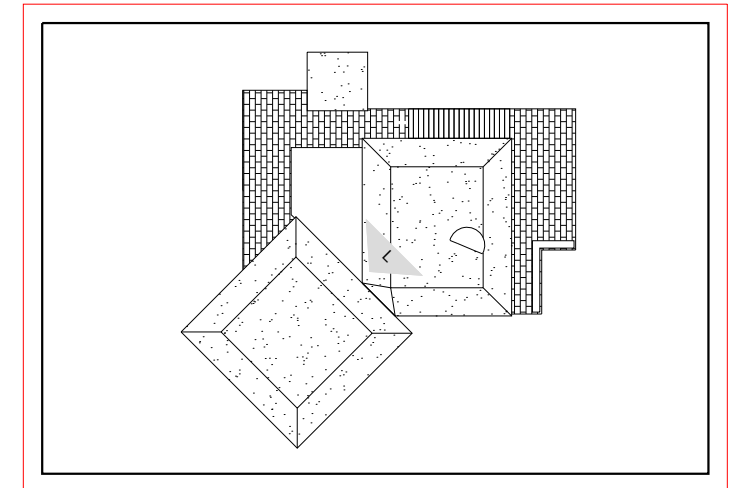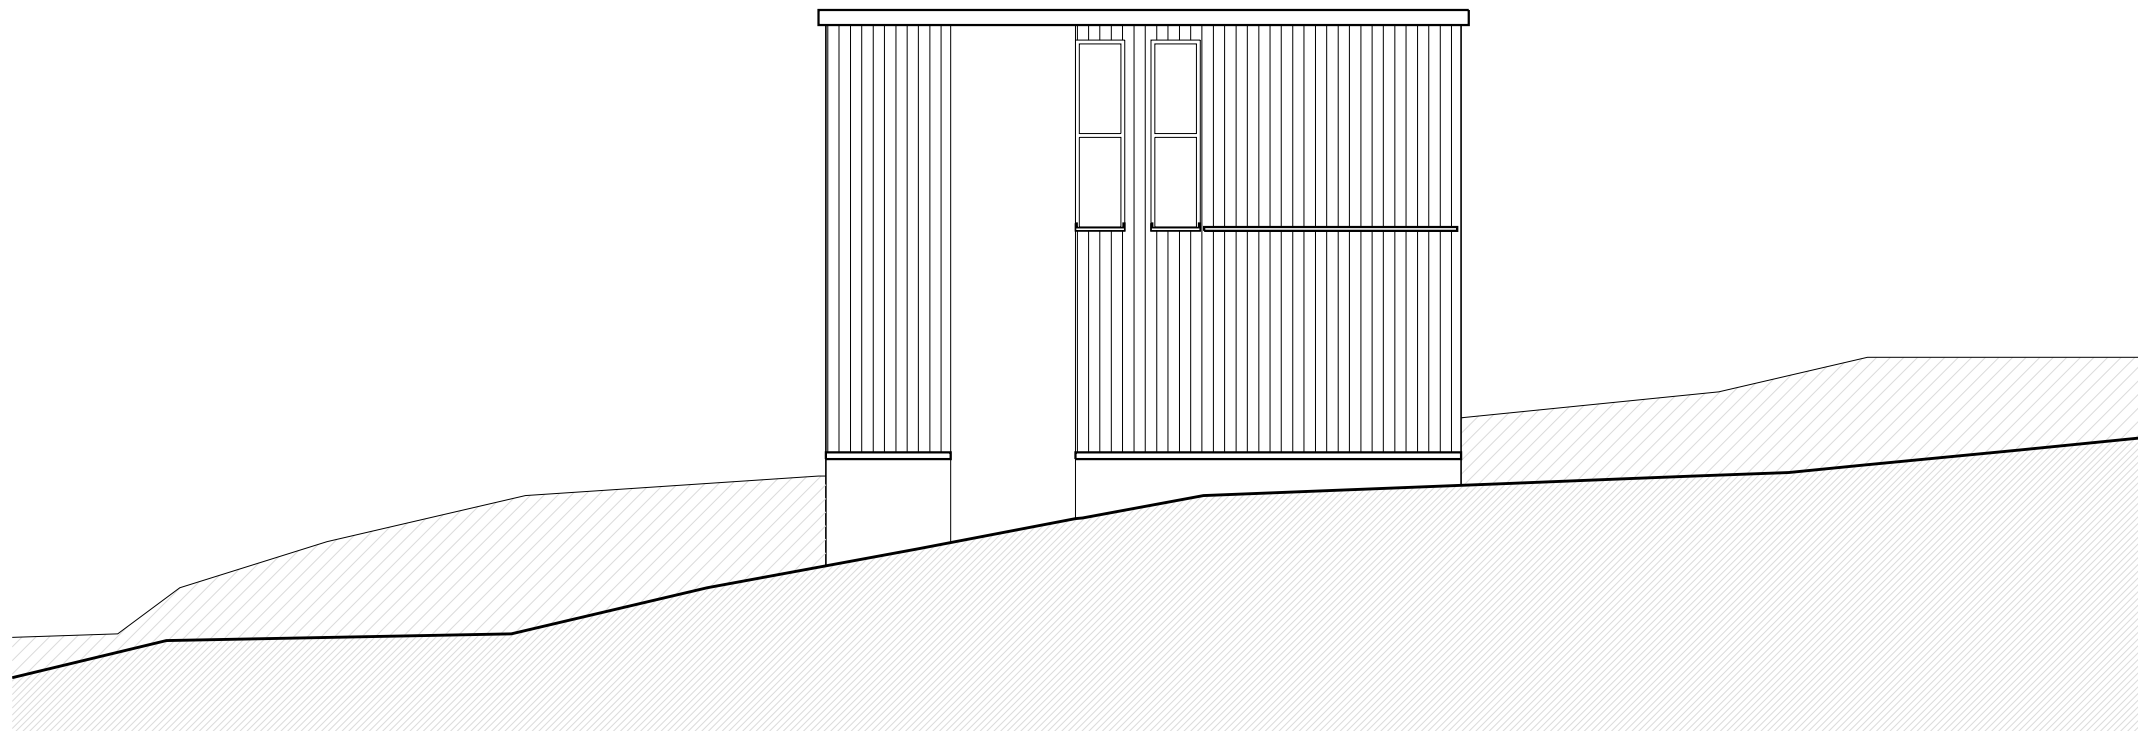


INDICAÇÃO FACHADA LESTE
ESCALA 1/400

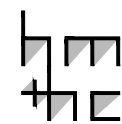

PROJETO: FISHER HOUSE
ARQUITETURA: LOUIS KAHN
LOCAL: PENSILVÂNIA - EUA
ANO: 1967

I. FACHADA SUL
ESCALA 1/100
II. FACHADA LESTE
ESCALA 1/100


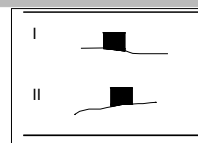


HM+HC - LPPM - DA - UFPB
DISCIPLINA: H.A.U. IV
ALUNOS: DEISE RATHGE
GABRIELA LOPES




NARA ORRICO
RAQUEL CLAUDINO

PERÍODO: 2012.2
PROFESSOR: WYLNNA VIDAL


PRANCHA
07
11

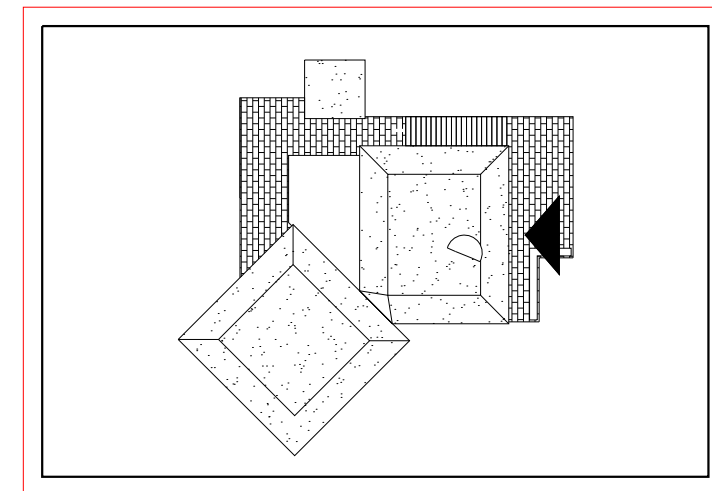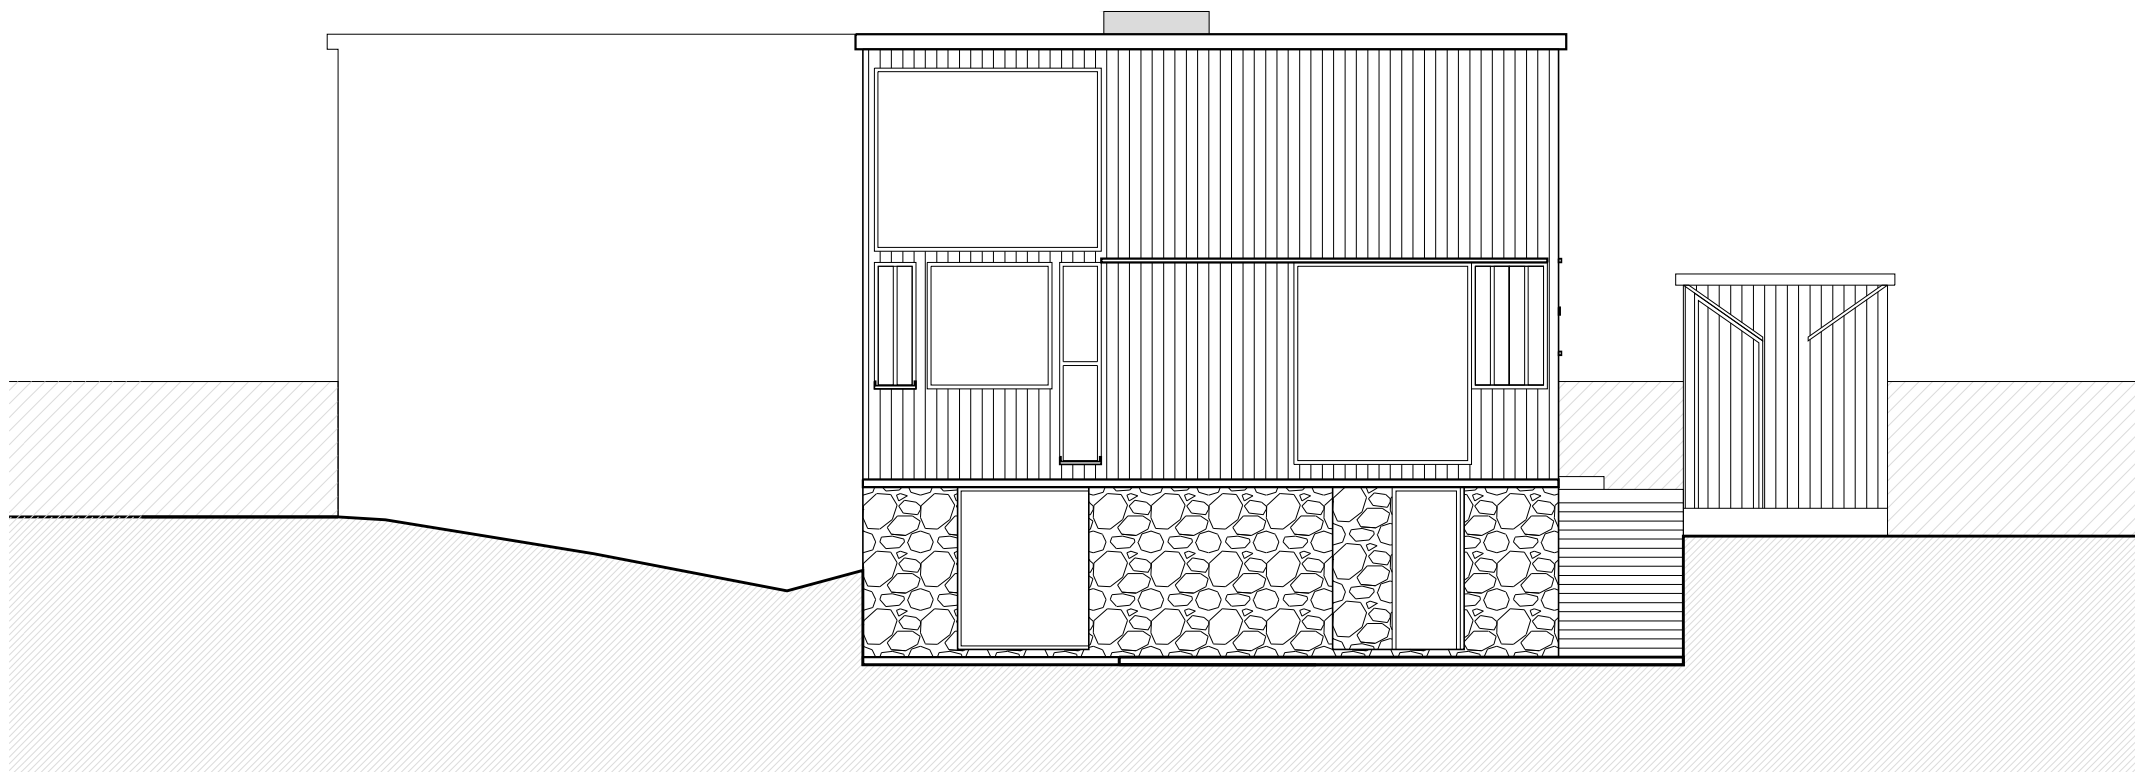

INDICAÇÃO FACHADA SUDESTE
ESCALA 1/400

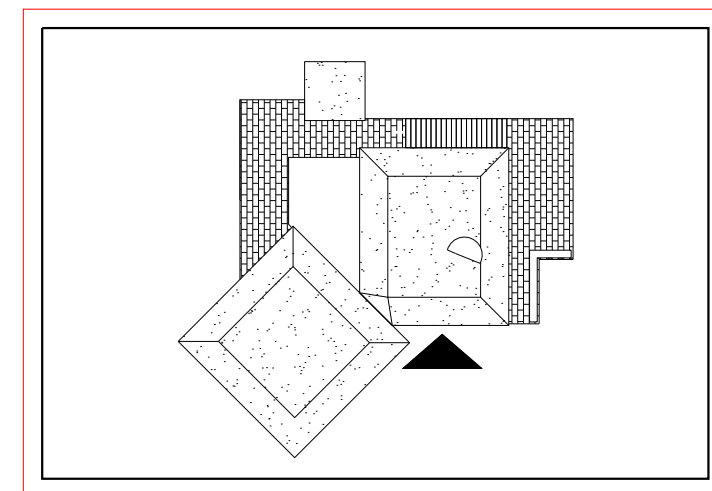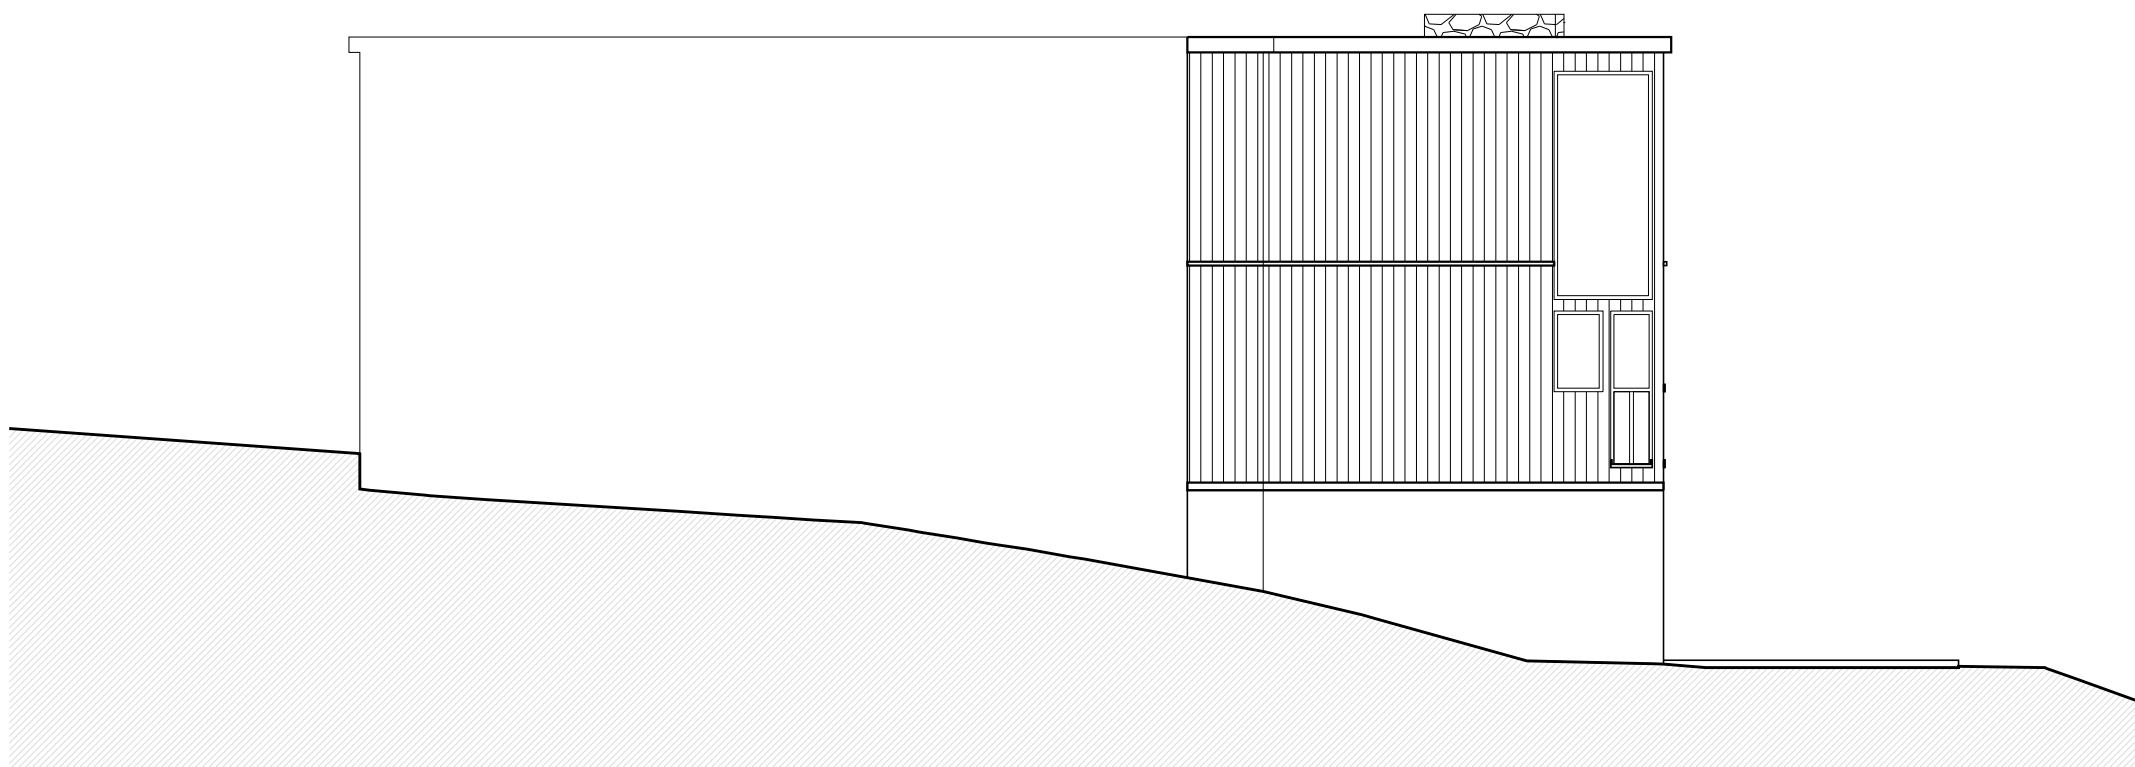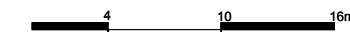


INDICAÇÃO FACHADA SUDOESTE
ESCALA 1/400

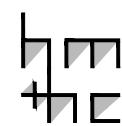

PROJETO: FISHER HOUSE
ARQUITETURA: LOUIS KAHN
LOCAL: PENSILVÂNIA - EUA
ANO: 1967

I. FACHADA SUDESTE
ESCALA 1/100
II. FACHADA SUDOESTE
ESCALA 1/100

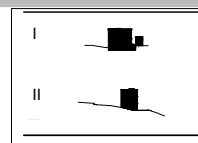

HM+HC - LPPM - DA - UFPB
DISCIPLINA: H.A.U. IV
ALUNOS: DEISE RATHGE
GABRIELA LOPES



NARA ORRICO
RAQUEL CLAUDINO

PERÍODO: 2012.2
PROFESSOR: WYLNNA VIDAL



PRANCHA

08


11

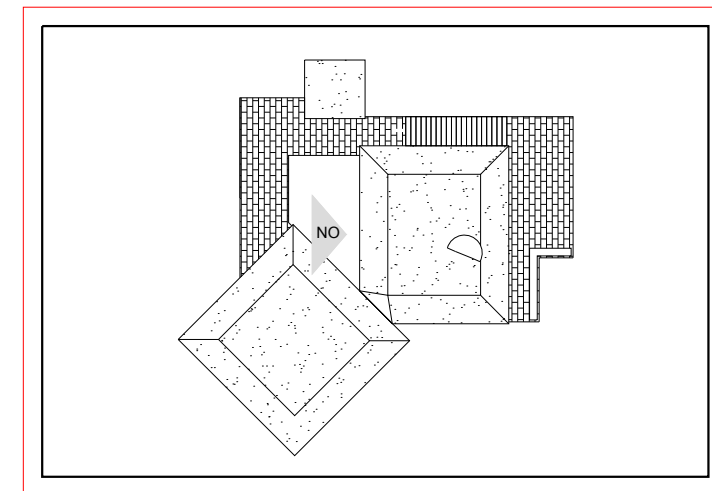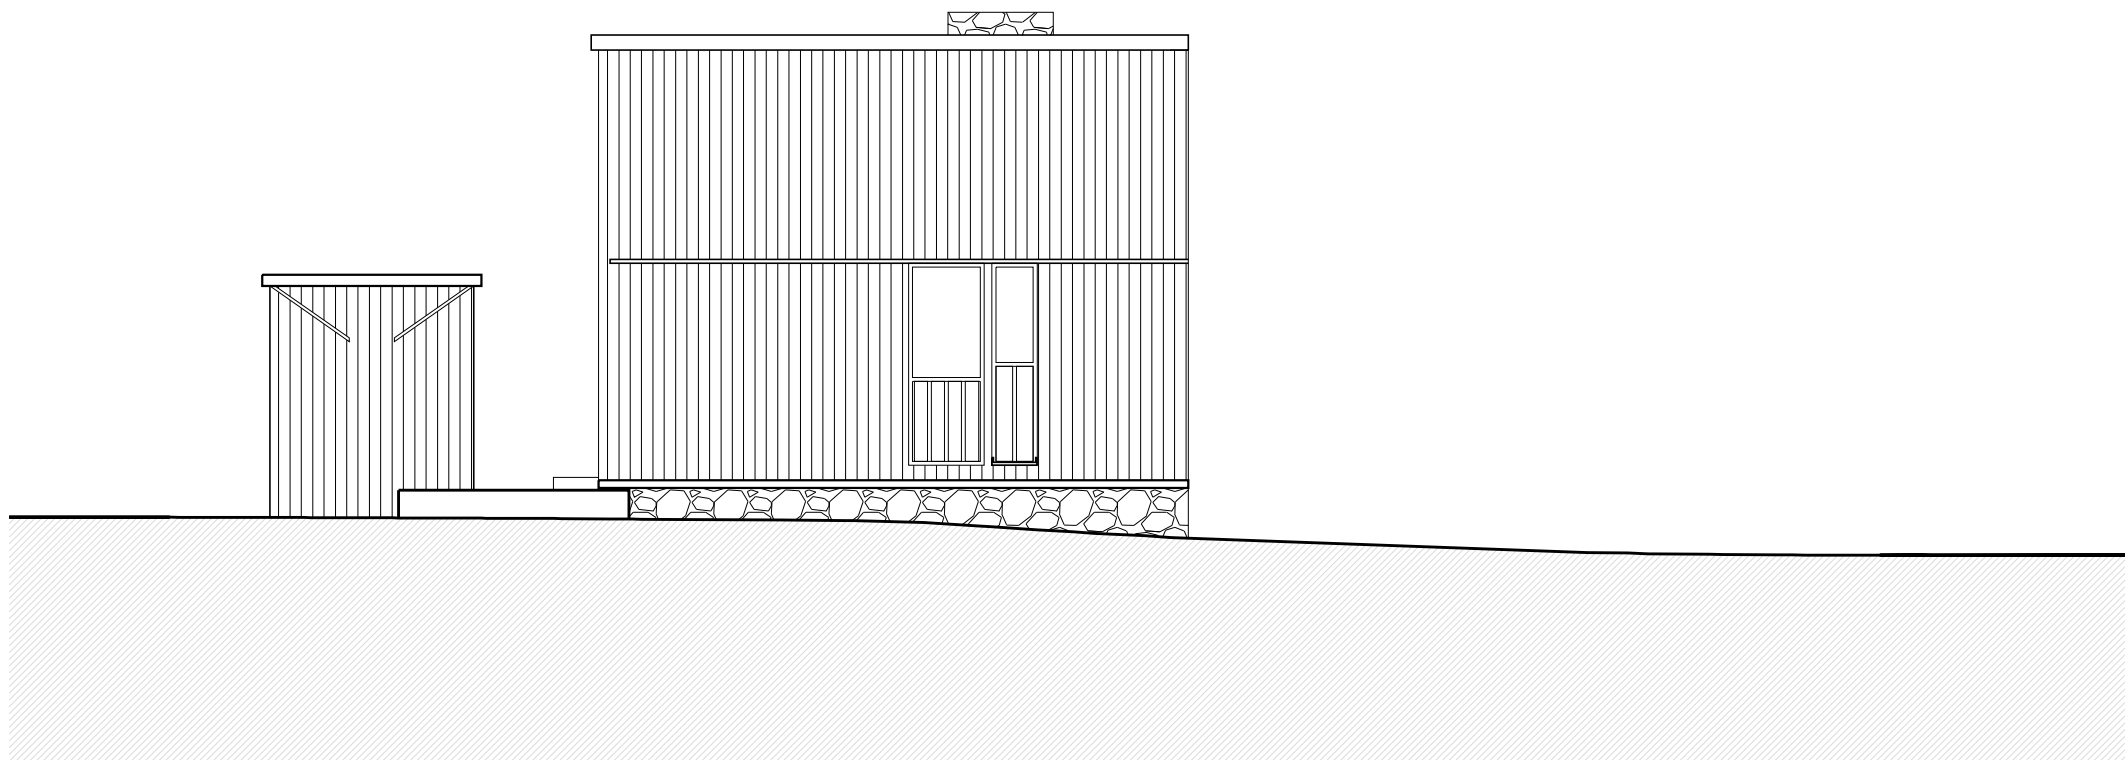

INDICAÇÃO FACHADA NOROESTE
ESCALA 1/400

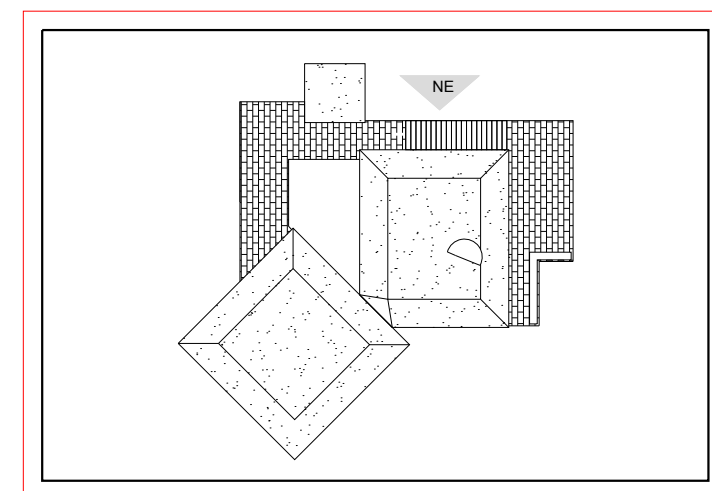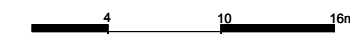


INDICAÇÃO FACHADA NORDESTE
ESCALA 1/400

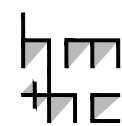

PROJETO: FISHER HOUSE
ARQUITETURA: LOUIS KAHN
LOCAL: PENNSILVÂNIA - EUA
ANO: 1967

I. FACHADA NOROESTE
ESCALA 1/100
II. FACHADA NORDESTE
ESCALA 1/100

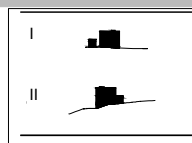

HM+HC - LPPM - DA - UFPB
DISCIPLINA: H.A.U. IV
ALUNOS: DEISE RATHGE
GABRIELA LOPES



NARA ORRICO
RAQUEL CLAUDINO

PERÍODO: 2012.2
PROFESSOR: WYLNNA VIDAL



PRANCHA

09


11

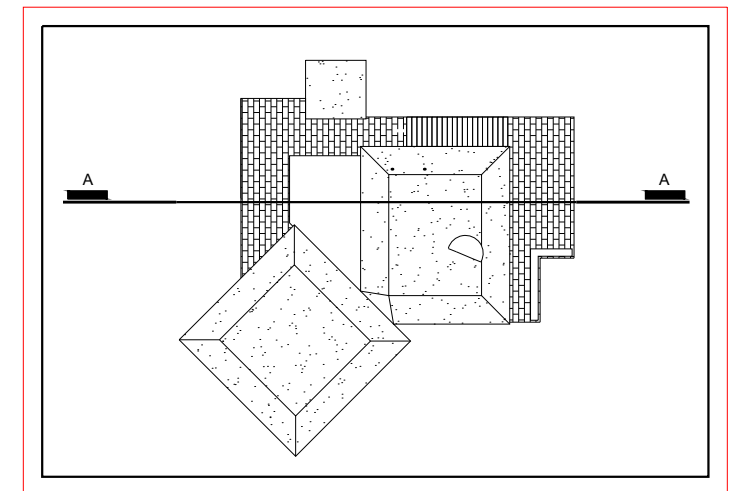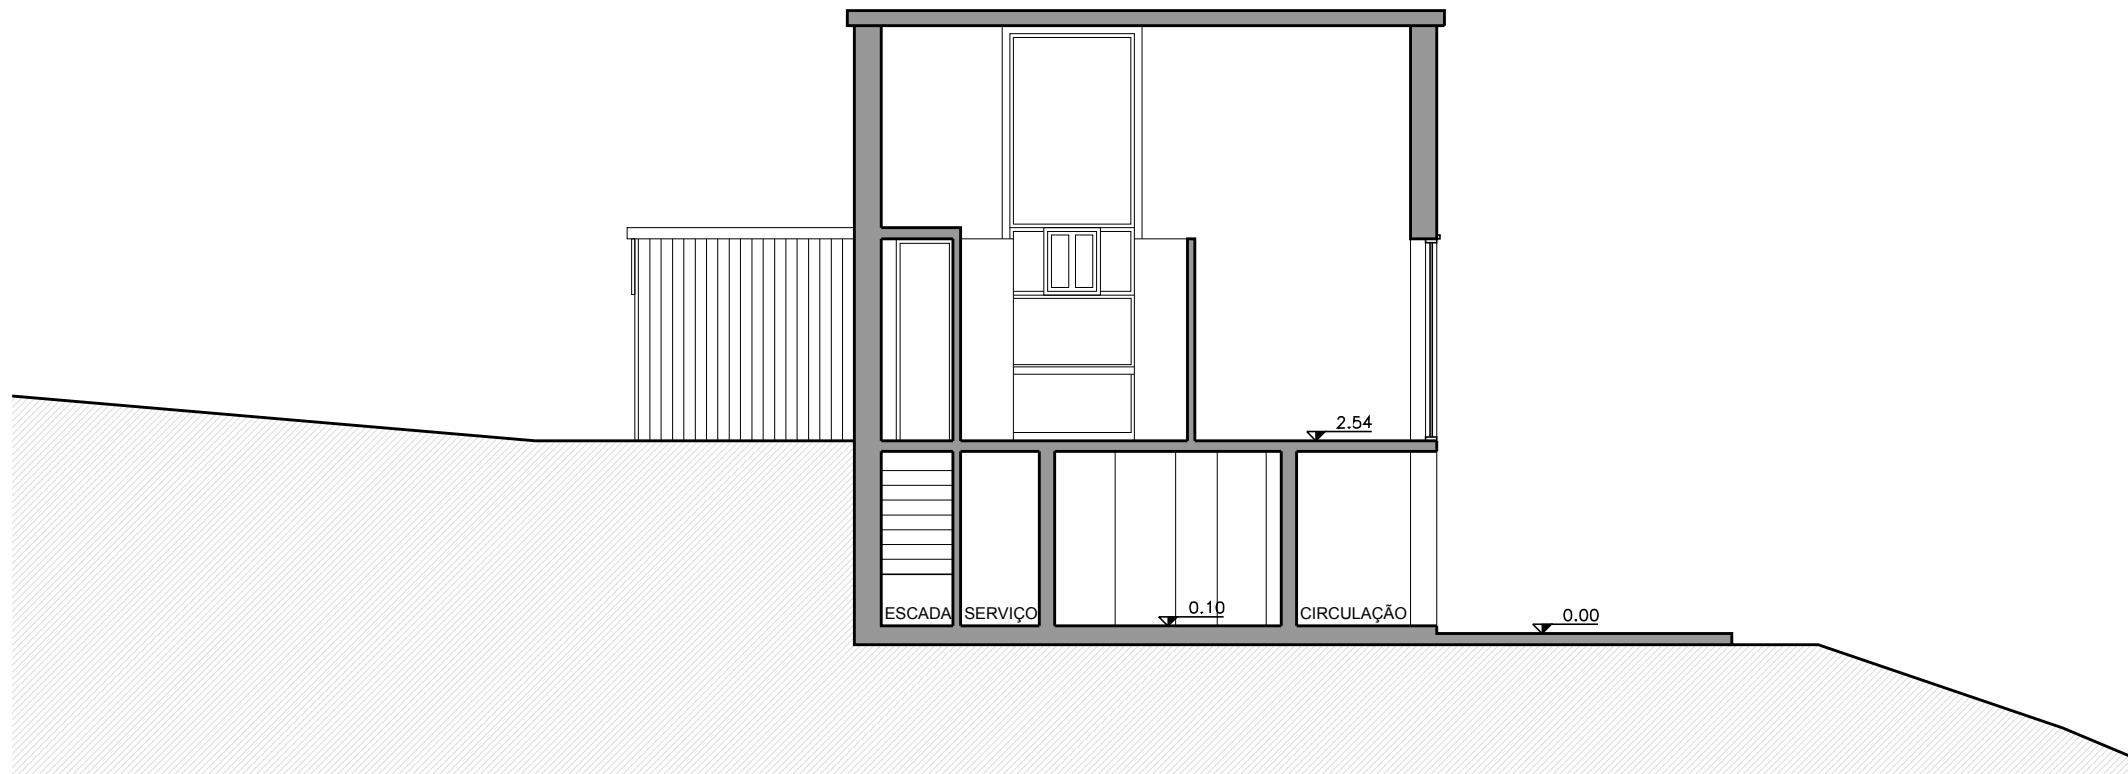

INDICAÇÃO CORTE AA
ESCALA 1/400

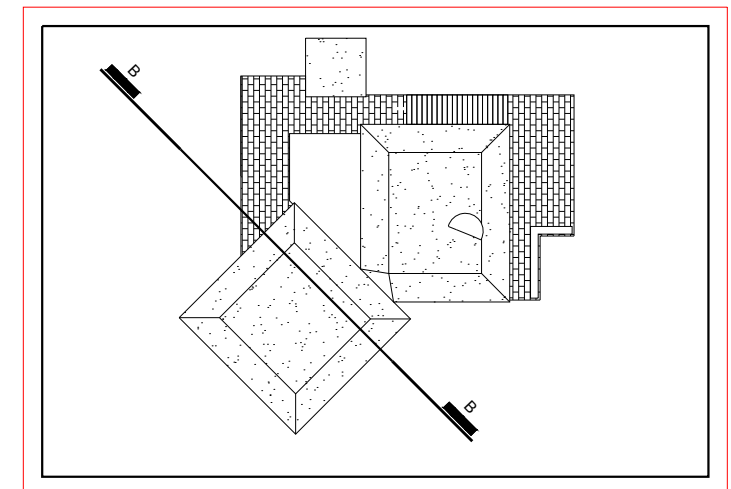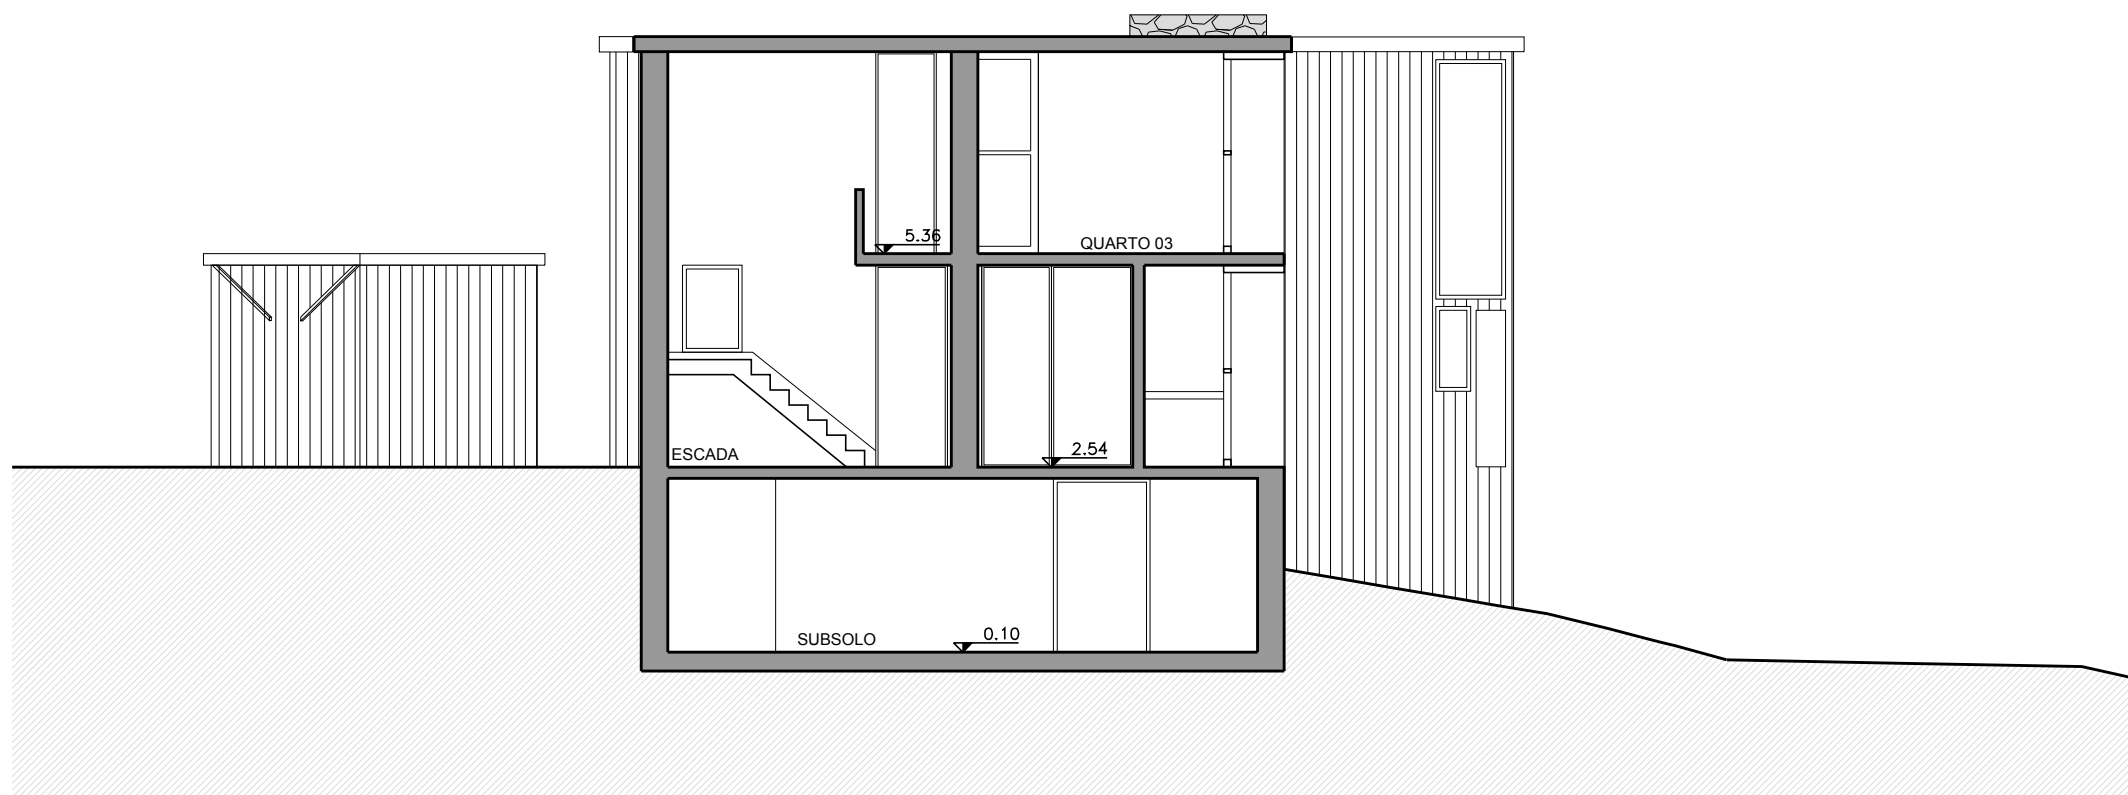


INDICAÇÃO CORTE BB
ESCALA 1/400

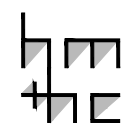

PROJETO: FISHER HOUSE
ARQUITETURA: LOUIS KAHN
LOCAL: PENSILVÂNIA - EUA
ANO: 1967

I. CORTE AA
ESCALA 1/100
II. CORTE BB
ESCALA 1/100

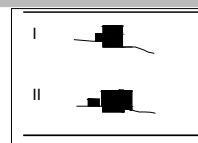

HM+HC - LPPM - DA - UFPB
DISCIPLINA: H.A.U. IV
ALUNOS: DEISE RATHGE
GABRIELA LOPES



NARA ORRICO
RAQUEL CLAUDINO

PERÍODO: 2012.2
PROFESSOR: WYLNNA VIDAL


PRANCHA

10

11

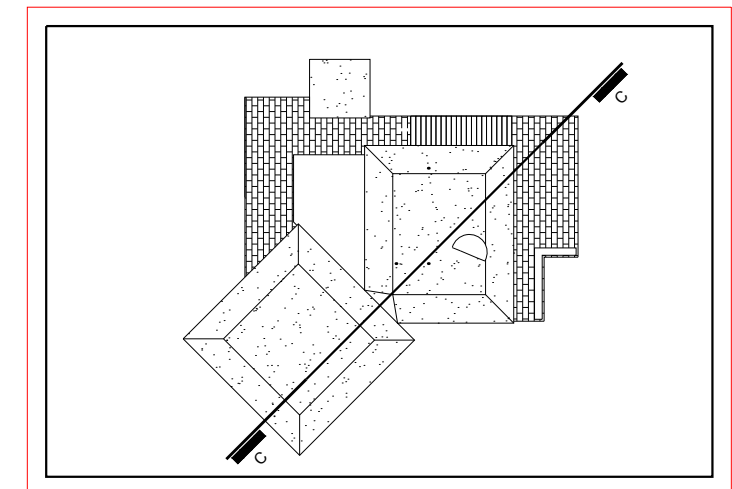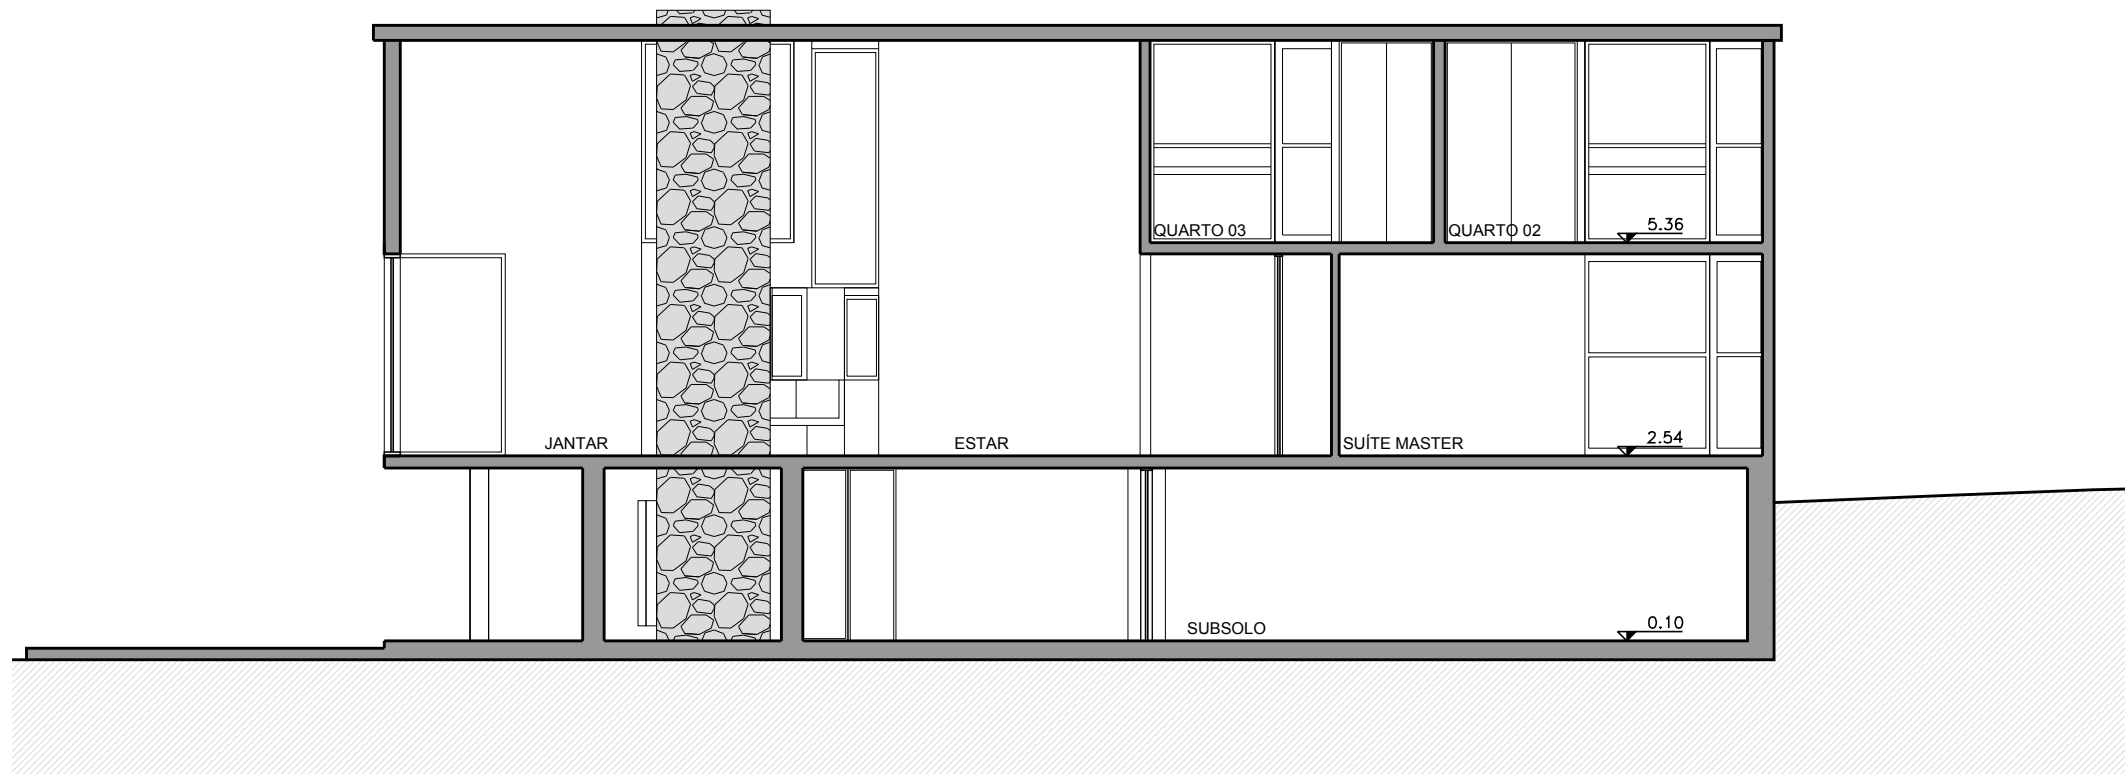


INDICAÇÃO CORTE AA
ESCALA 1/400

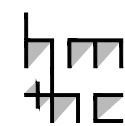

PROJETO: FISHER HOUSE
 ARQUITETURA: LOUIS KAHN
 LOCAL: PENSILVÂNIA - EUA
 ANO: 1967

I. CORTE CC
 ESCALA 1/100

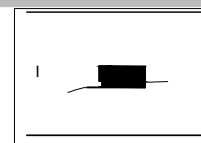

HM+HC - LPPM - DA - UFPB
 DISCIPLINA: H.A.U. IV
 ALUNOS: DEISE RATHGE
 GABRIELA LOPES

NARA ORRICO
 RAQUEL CLAUDINO

PERÍODO: 2012.2
 PROFESSOR: WYLNNA VIDAL