
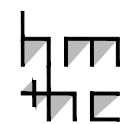


AVENIDA EPITÁCIO PESSOA

RUA DAS ACÁCIAS

RUA DA AURORA

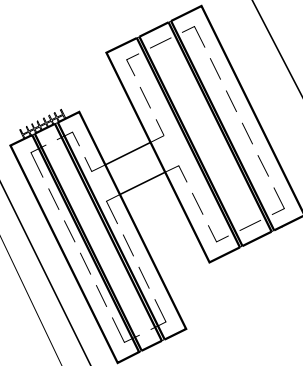

PROJETO: RESIDÊNCIA JOSÉ FARIAS NEVES  
ARQUITETURA: MÁRIO DI LÁSCIO  
LOCAL: JOÃO PESSOA, PARAÍBA - BRASIL  
ANO: 1973

PLANTA DE IMPLANTÇÃO  
ESCALA 1/750



HM+HC - LPPM - DA - UFPB

DISCIPLINA: H.A.U. III

ALUNOS: FRANCISCA LÍVIA  
MARÍSLEY ALBINO

RAÍSSA CUNHA


PERÍODO: 2012.1

PROFESSOR: WYLNNA VIDAL


PRANCHA

01

08

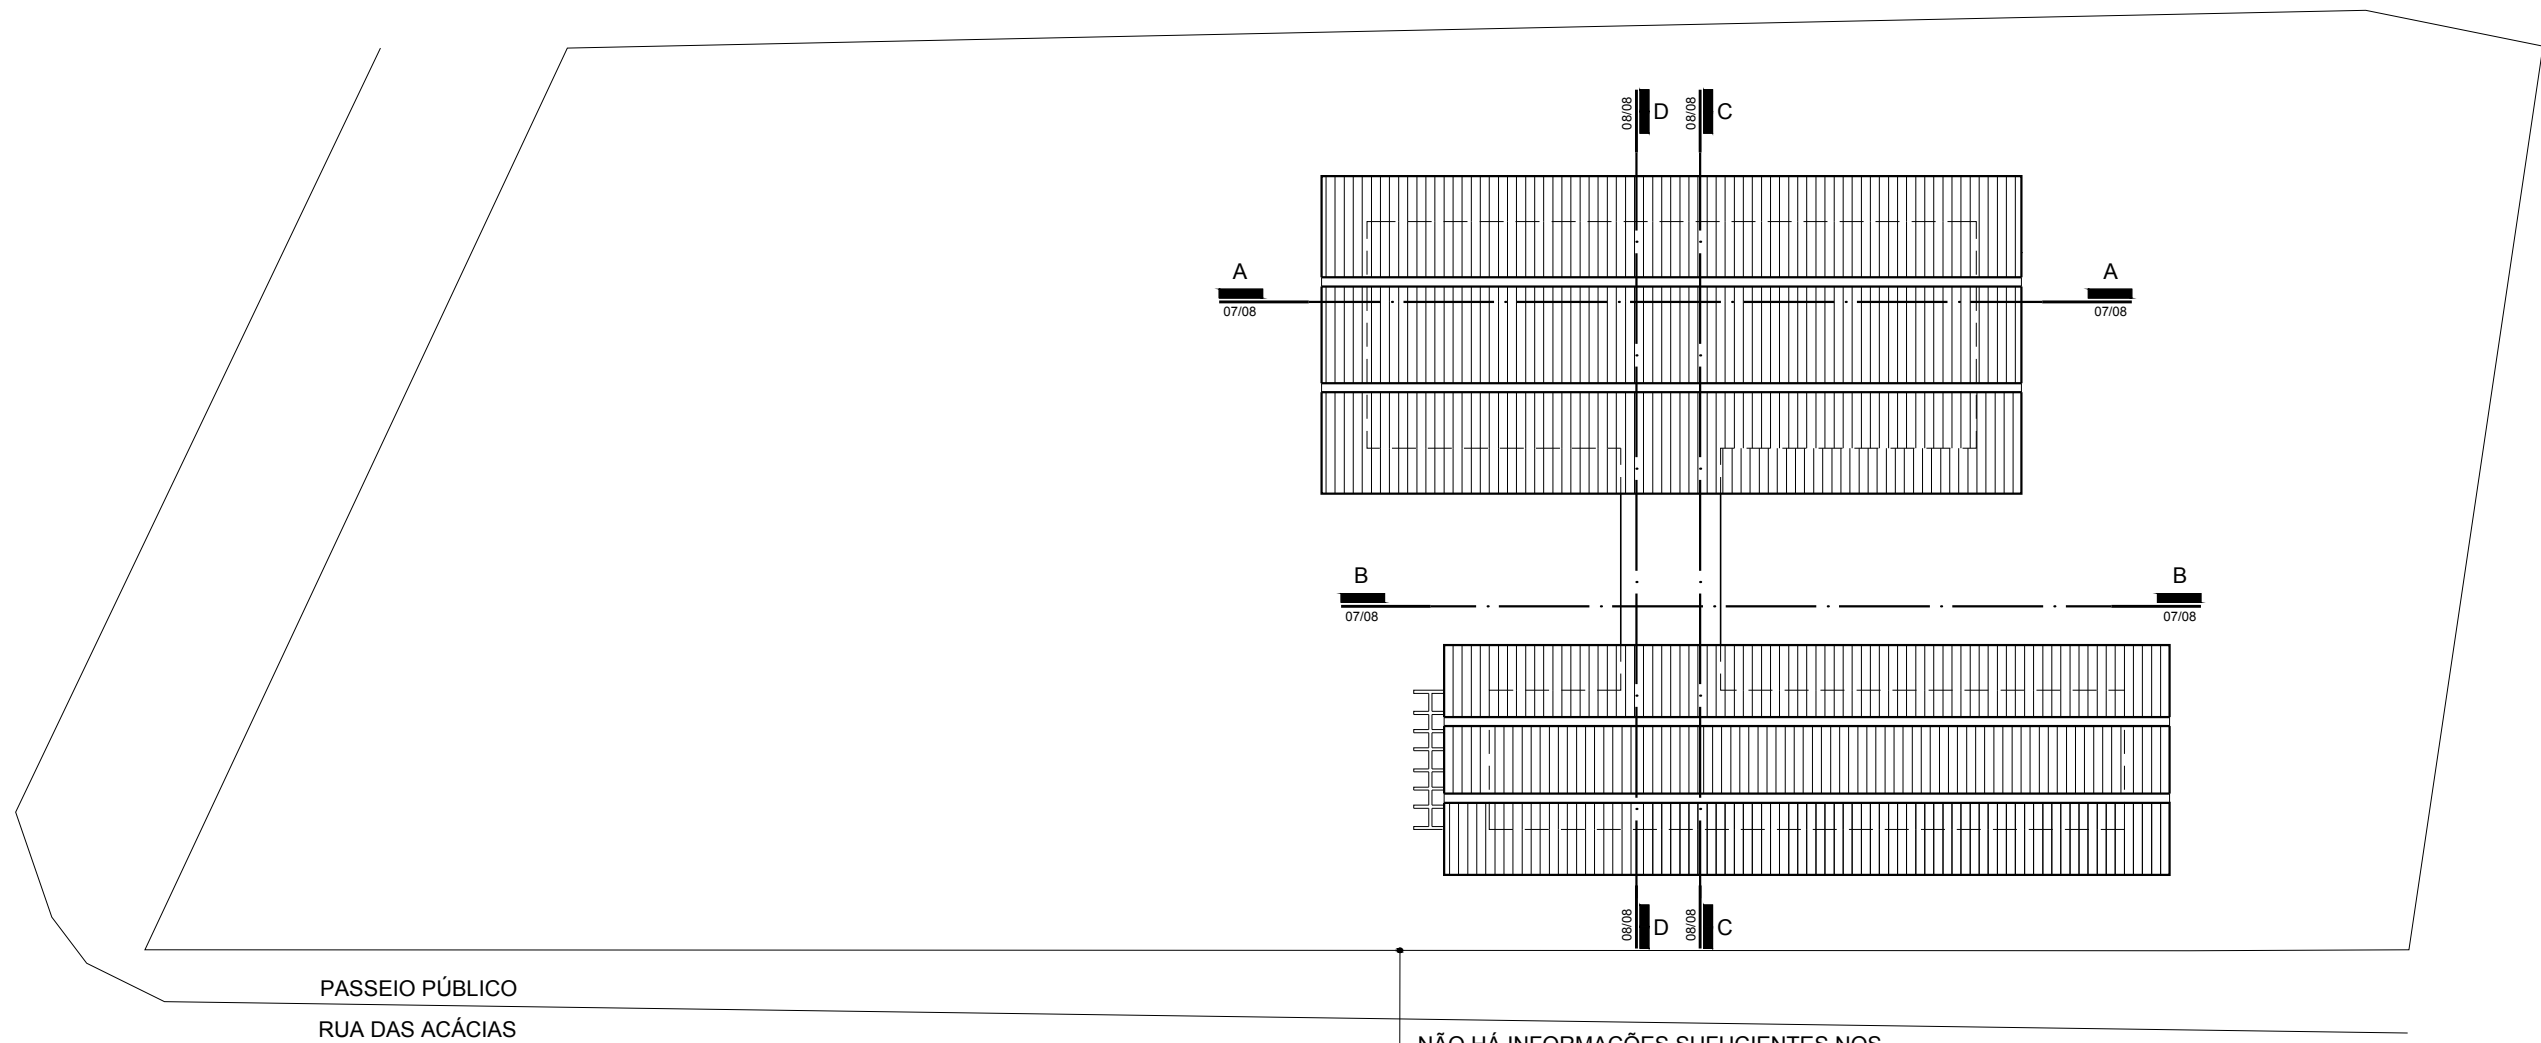


NÃO HÁ INFORMAÇÕES SUFICIENTES NOS REGISTROS ENCONTRADOS QUE PERMITAM A INDICAÇÃO DOS ACESSOS À RESIDÊNCIA

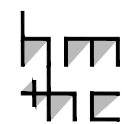

PROJETO: RESIDÊNCIA JOSÉ FARIAS NEVES  
 ARQUITETURA: MÁRIO DI LÁSCIO  
 LOCAL: JOÃO PESSOA, PARAÍBA - BRASIL  
 ANO: 1973

PLANTA DE LOCAÇÃO E COBERTA  
 ESCALA 1/250

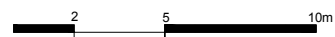

HM+HC - LPPM - DA - UFPB


DISCIPLINA: H.A.U. III  
 ALUNOS: FRANCISCA LÍVIA  
 MARÍSLEY ALBINO

RAÍSSA CUNHA


PERÍODO: 2012.1  
 PROFESSOR: WYLNNA VIDAL

PRANCHA


02  
 08

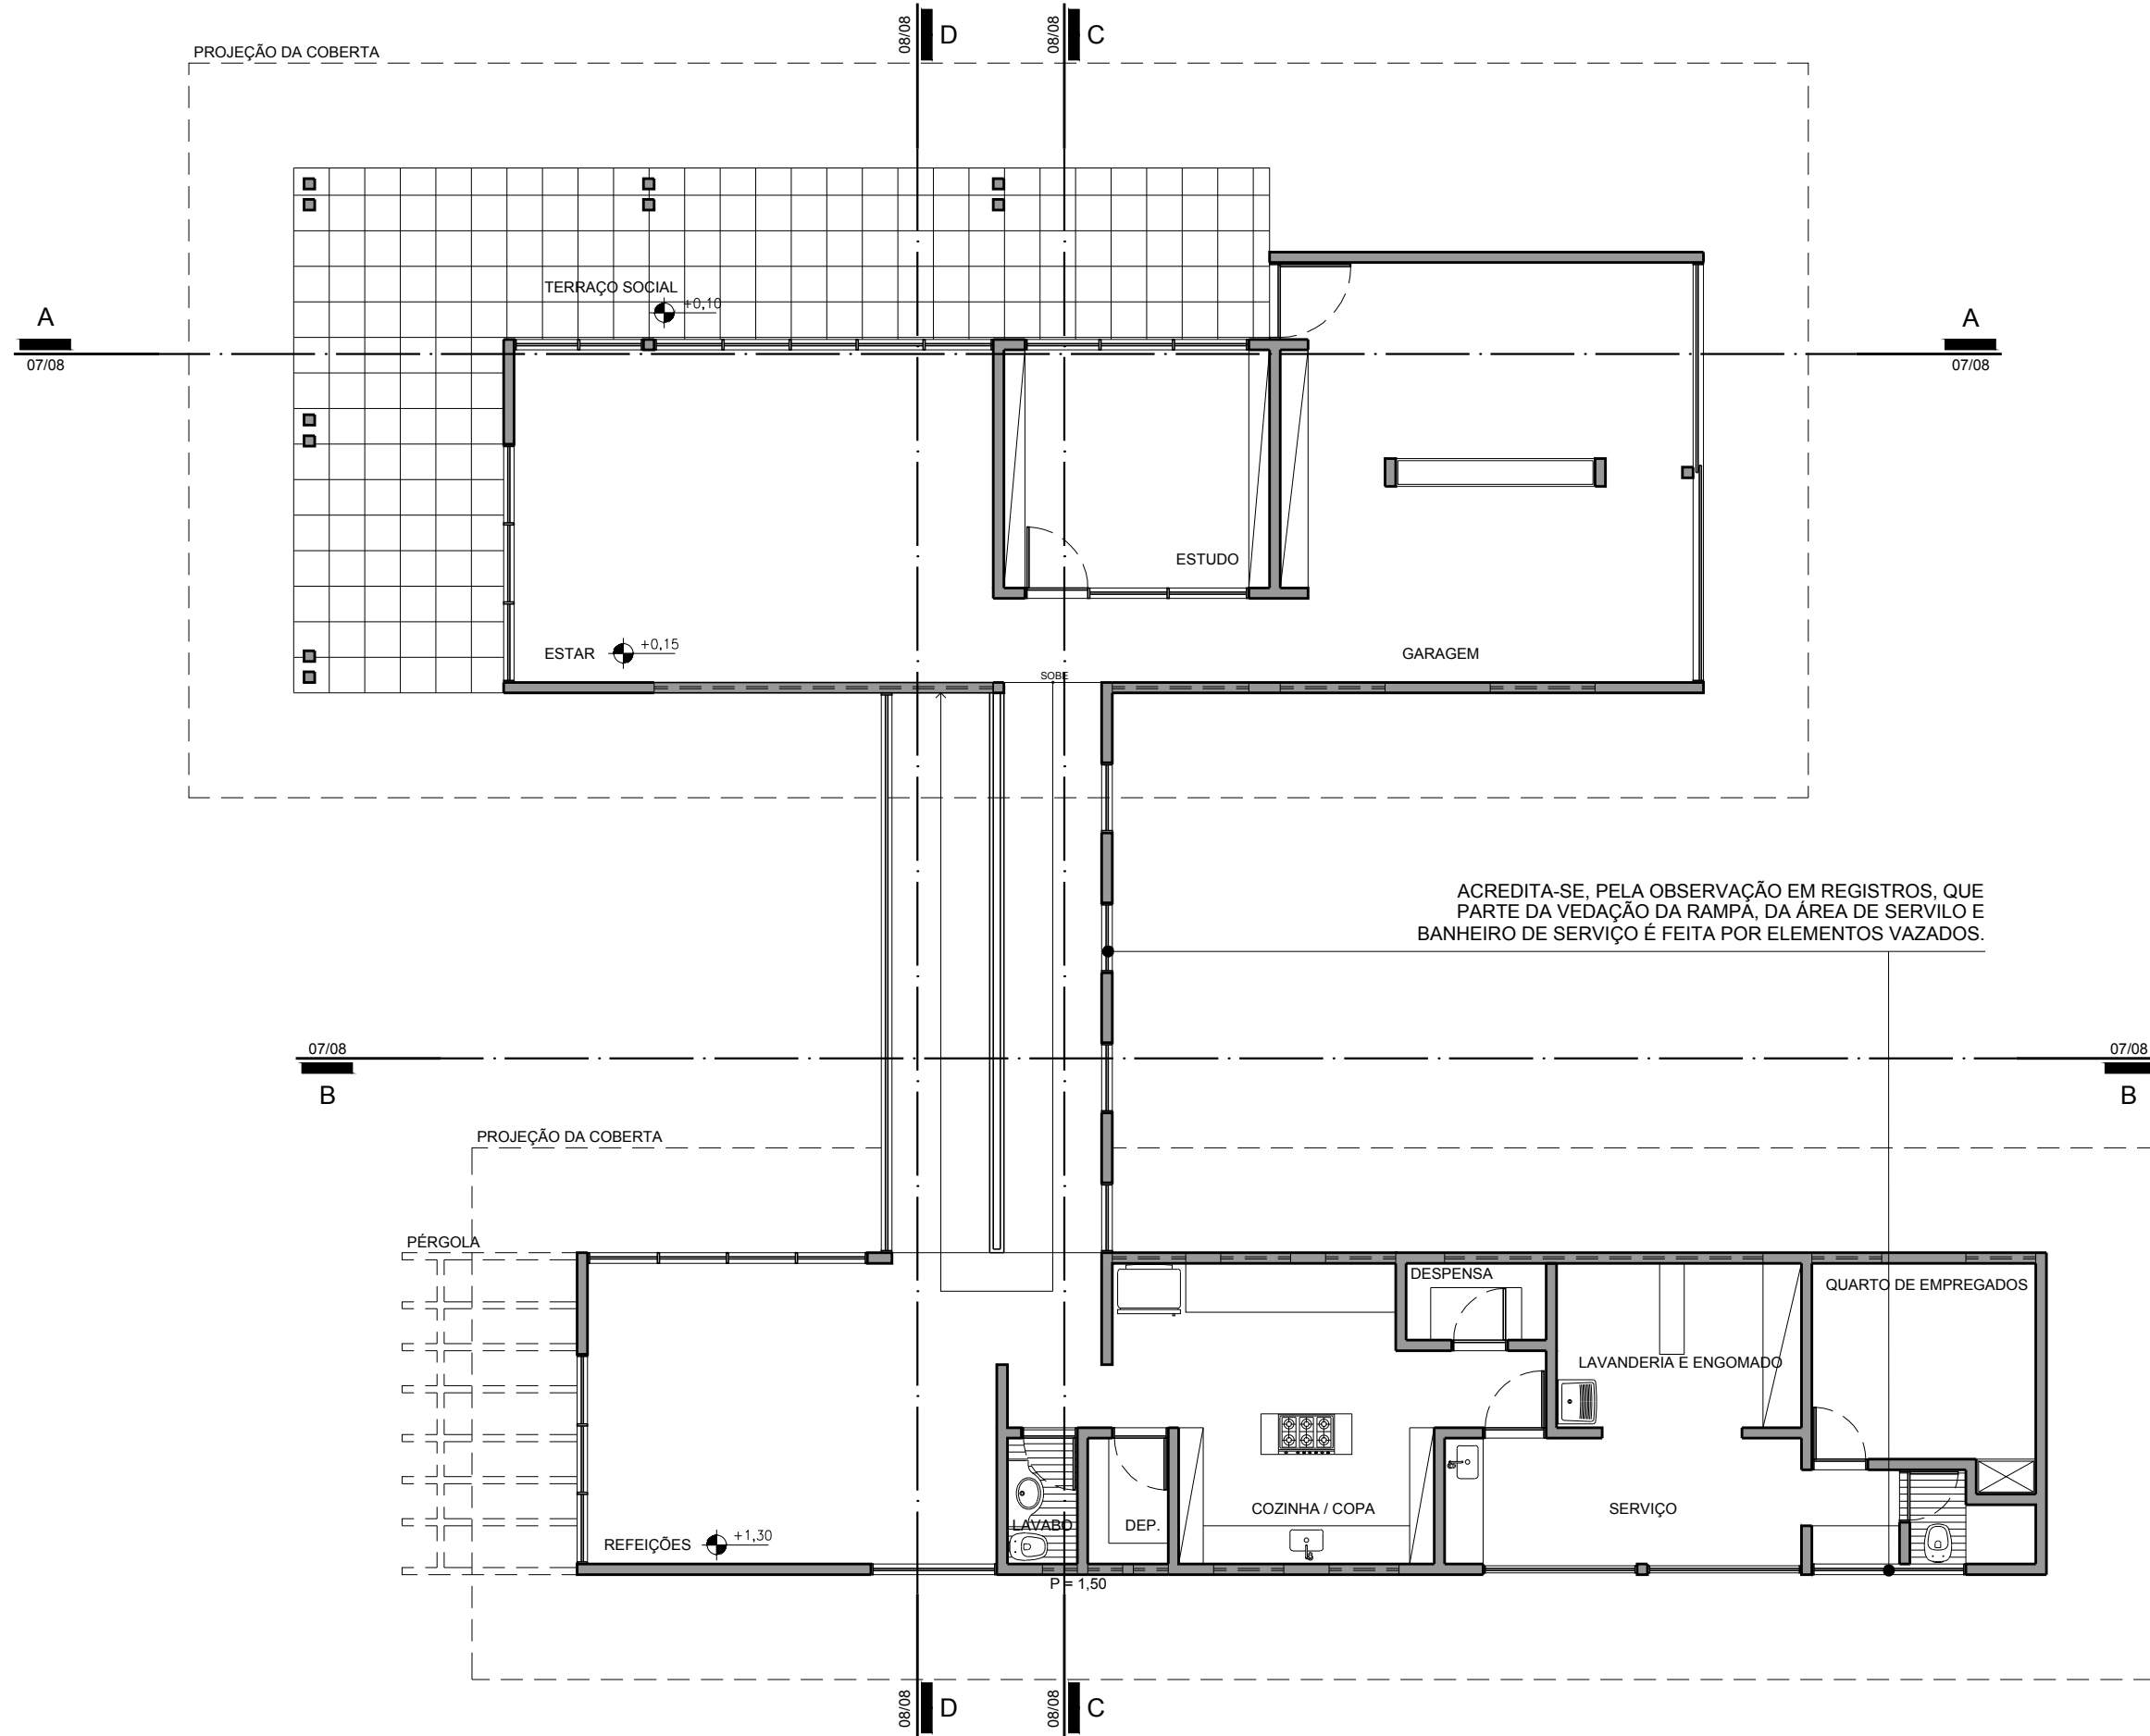

ACREDITA-SE, PELA OBSERVAÇÃO EM REGISTROS, QUE PARTE DA VEDAÇÃO DA RAMPÁ, DA ÁREA DE SERVIÇO E BANHEIRO DE SERVIÇO É FEITA POR ELEMENTOS VAZADOS.

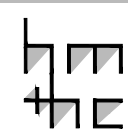



PROJETO: RESIDÊNCIA JOSÉ FARIAS NEVES  
 ARQUITETURA: MÁRIO DI LÁSCIO  
 LOCAL: JOÃO PESSOA, PARAÍBA - BRASIL  
 ANO: 1973

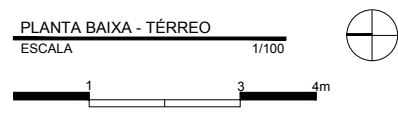

HM+HC - LPPM - DA - UFPB  
 DISCIPLINA: H.A.U. III  
 ALUNOS: FRANCISCA LÍVIA  
 MARÍSEY ALBINO

RAÍSSA CUNHA

PERÍODO: 2012.1  
 PROFESSOR: WYLNNA VIDAL

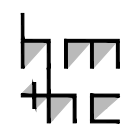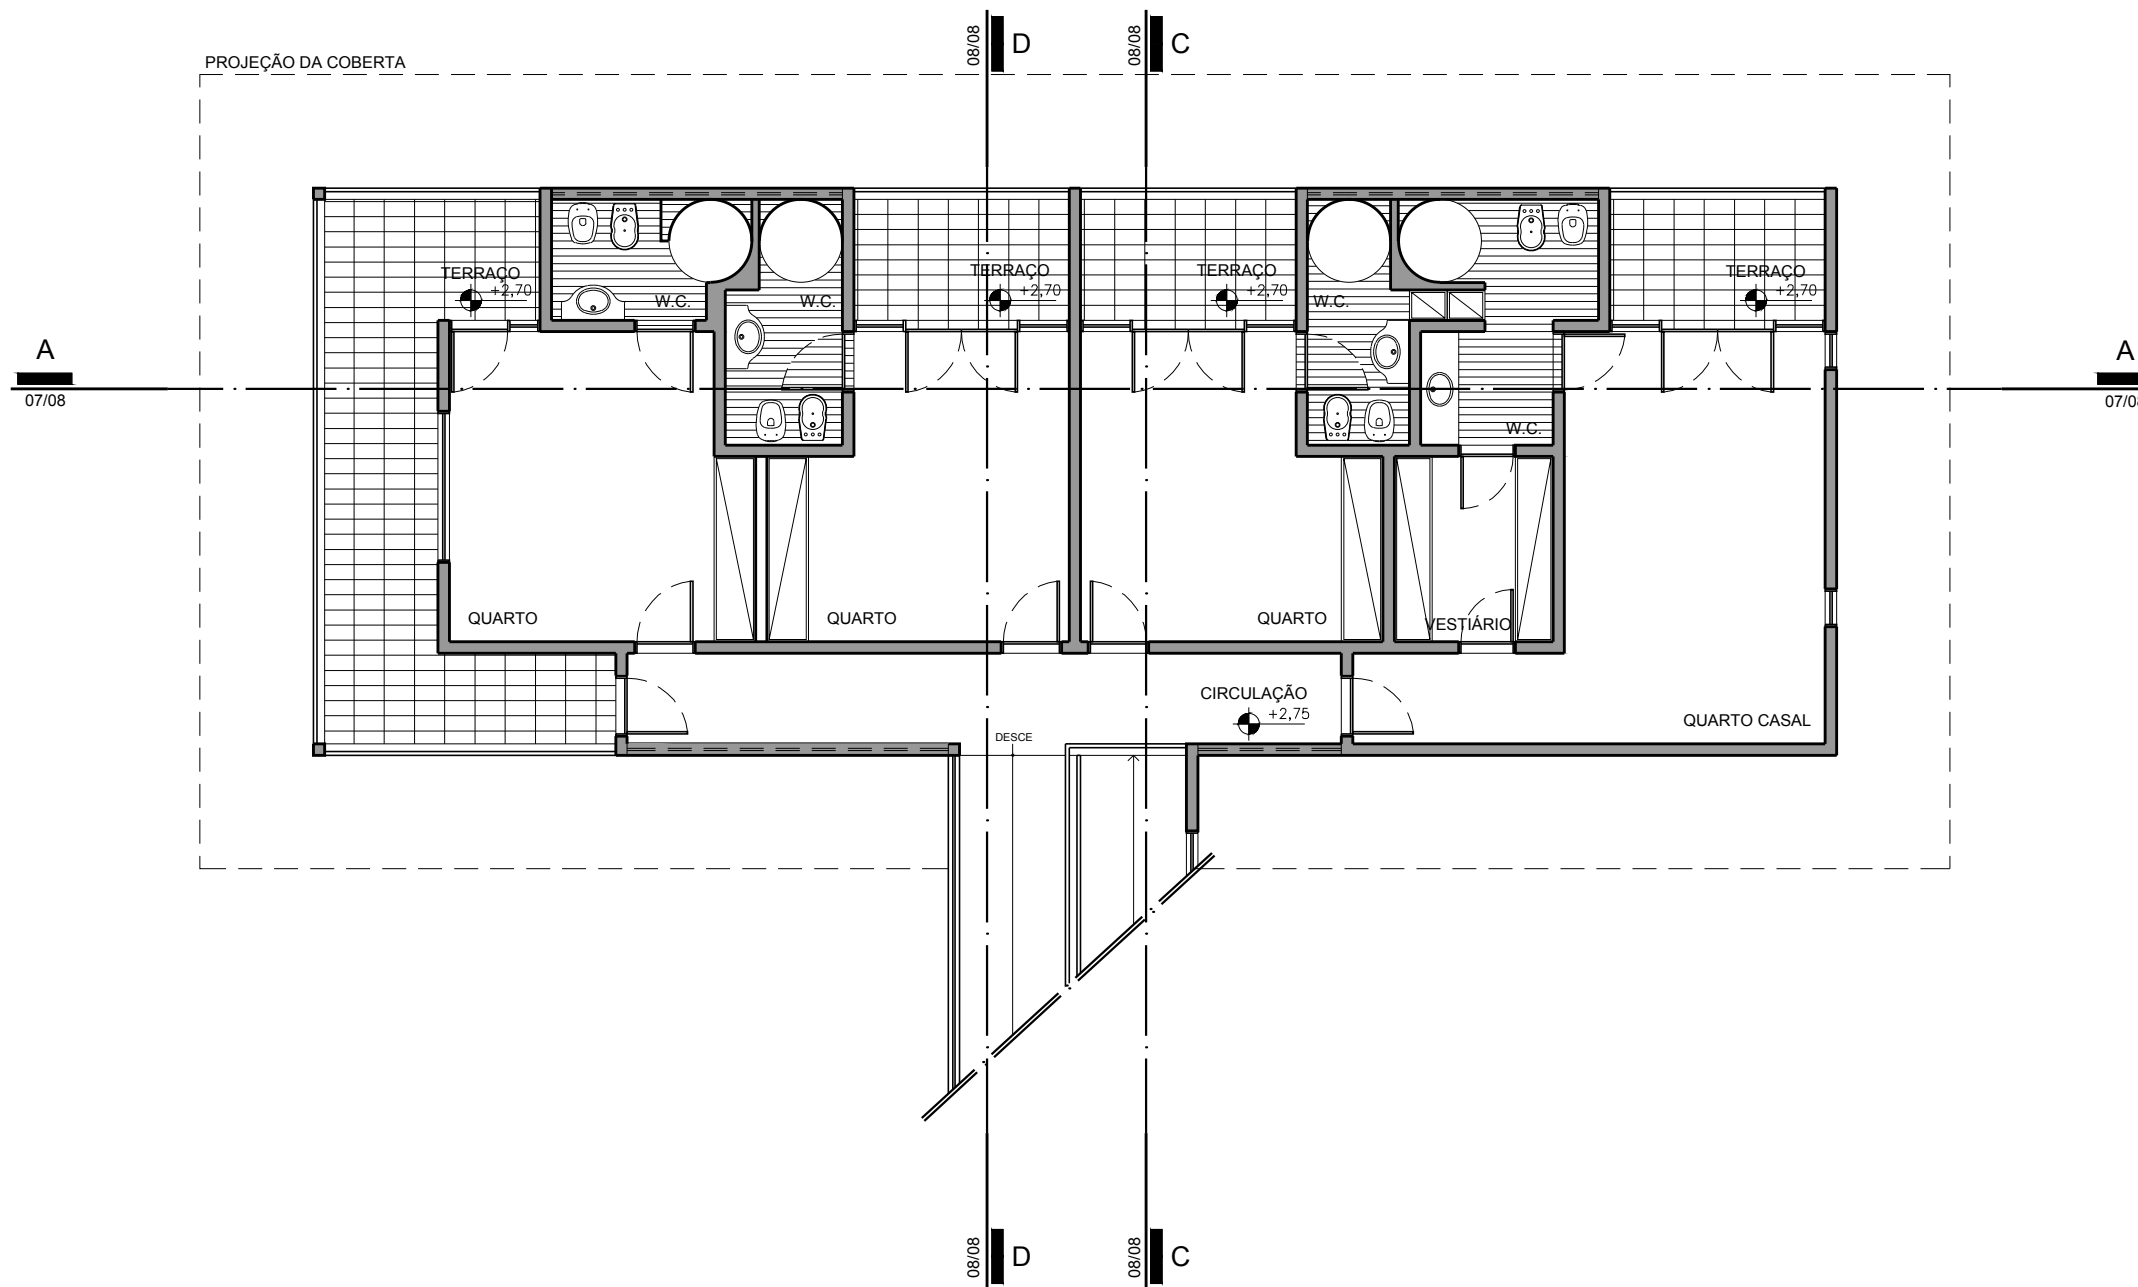

PROJETO: RESIDÊNCIA JOSÉ FARIAS NEVES  
 ARQUITETURA: MÁRIO DI LÁSCIO  
 LOCAL: JOÃO PESSOA, PARAÍBA - BRASIL  
 ANO: 1973

PLANTA BAIXA - PAV. SUPERIOR  
 ESCALA 1/100





HM+HC - LPPM - DA - UFPB  
 DISCIPLINA: H.A.U. III  
 ALUNOS: FRANCISCA LÍVIA  
 MARÍSLEY ALBINO

RAÍSSA CUNHA

PERÍODO: 2012.1  
 PROFESSOR: WYLNNA VIDAL

PRANCHA



04  
 08

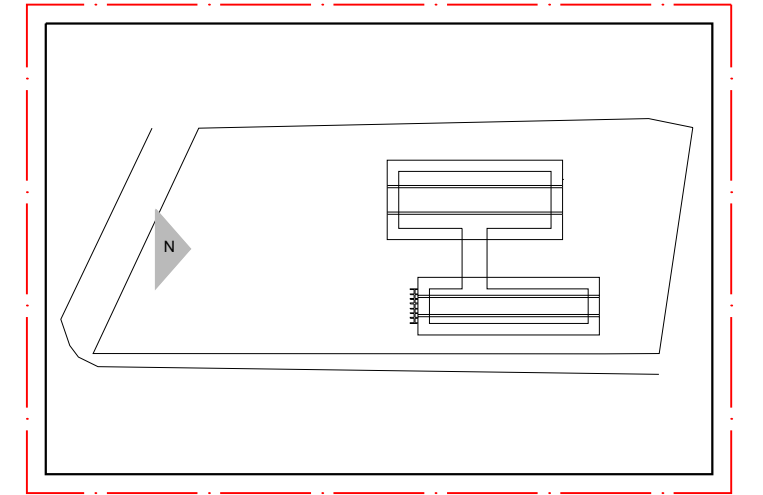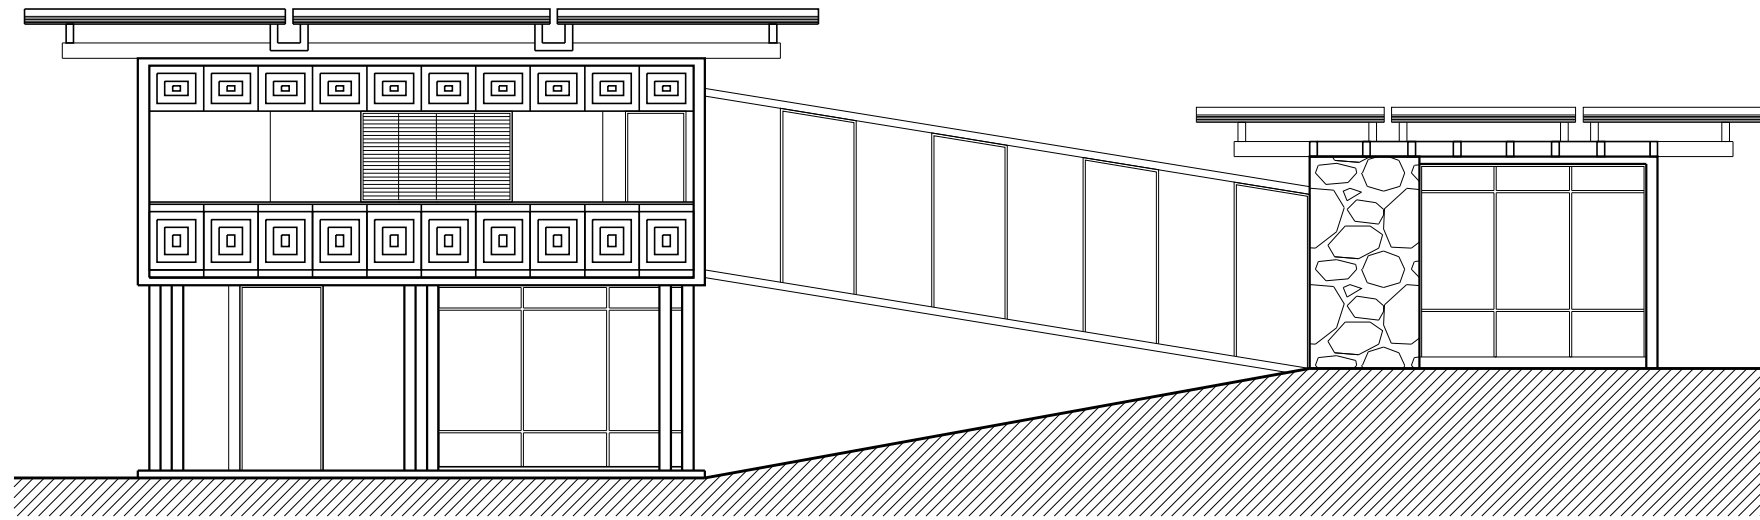

INDICAÇÃO FACHADA NORTE  
ESCALA 1/1000




10 30 40m

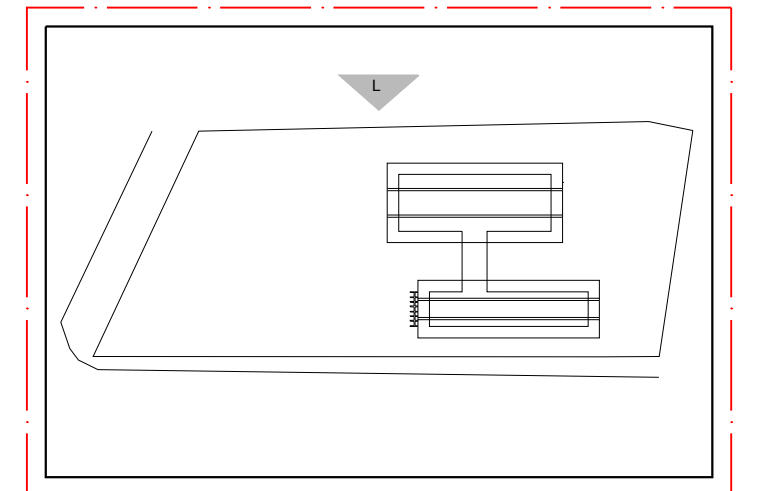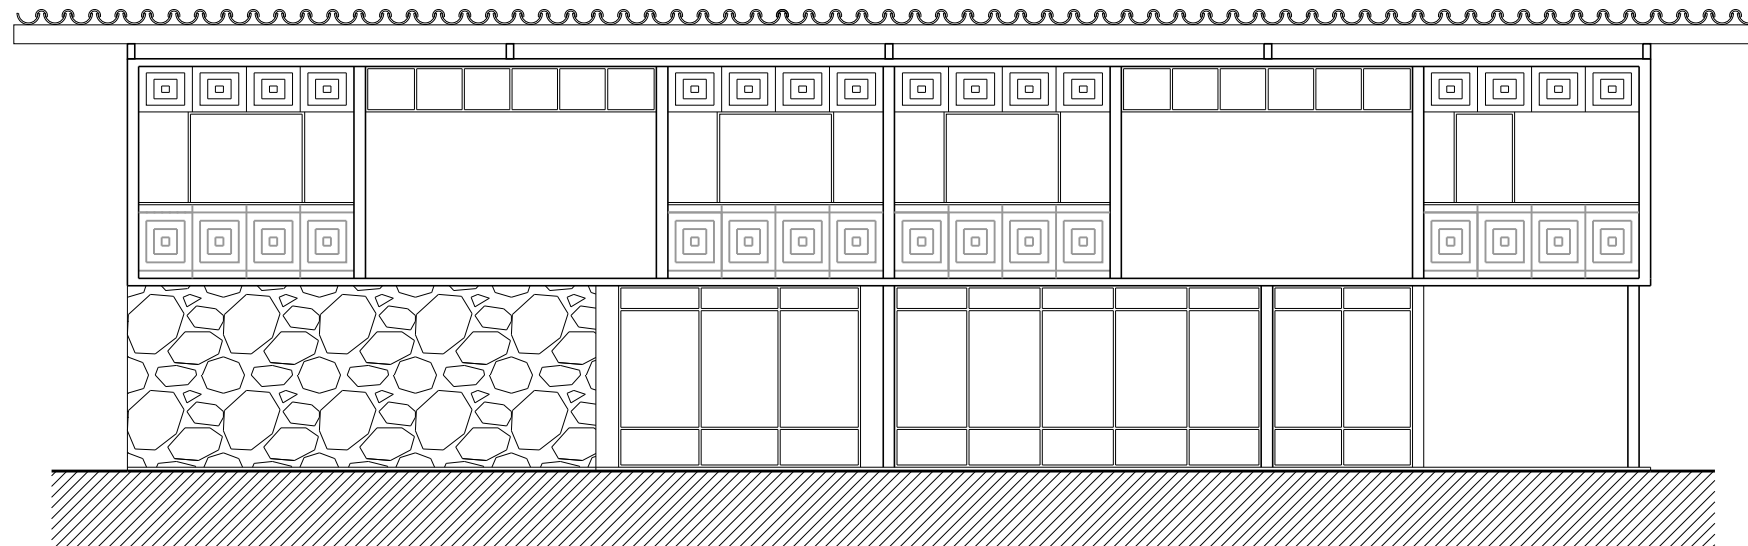

INDICAÇÃO FACHADA LESTE  
ESCALA 1/1000




10 30 40m

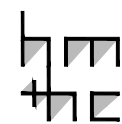

PROJETO: RESIDÊNCIA JOSÉ FARIAS NEVES  
ARQUITETURA: MÁRIO DI LÁSCIO  
LOCAL: JOÃO PESSOA, PARAÍBA - BRASIL  
ANO: 1973

I. FACHADA NORTE  
ESCALA 1/100  
II. FACHADA LESTE  
ESCALA 1/100

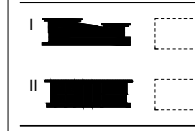



HM+HC - LPPM - DA - UFPB  
DISCIPLINA: H.A.U. III  
ALUNOS: FRANCISCA LÍVIA  
MARÍSELY ALBINO

RAÍSSA CUNHA



PERÍODO: 2012.1  
PROFESSOR: WYLNNA VIDAL

PRANCHA


05  
08

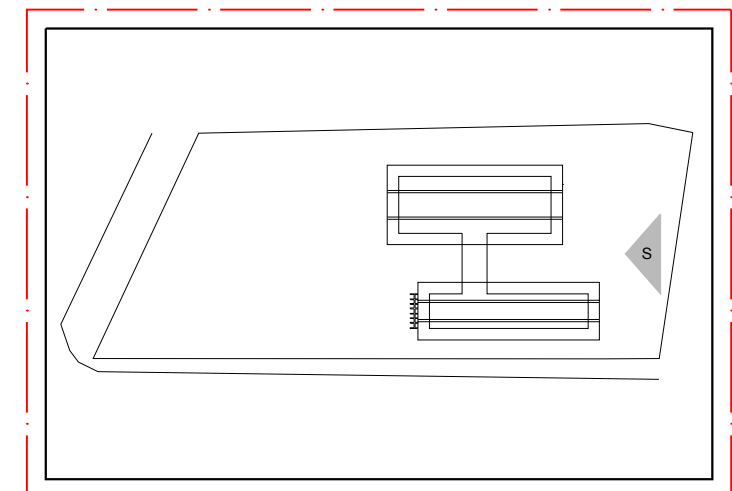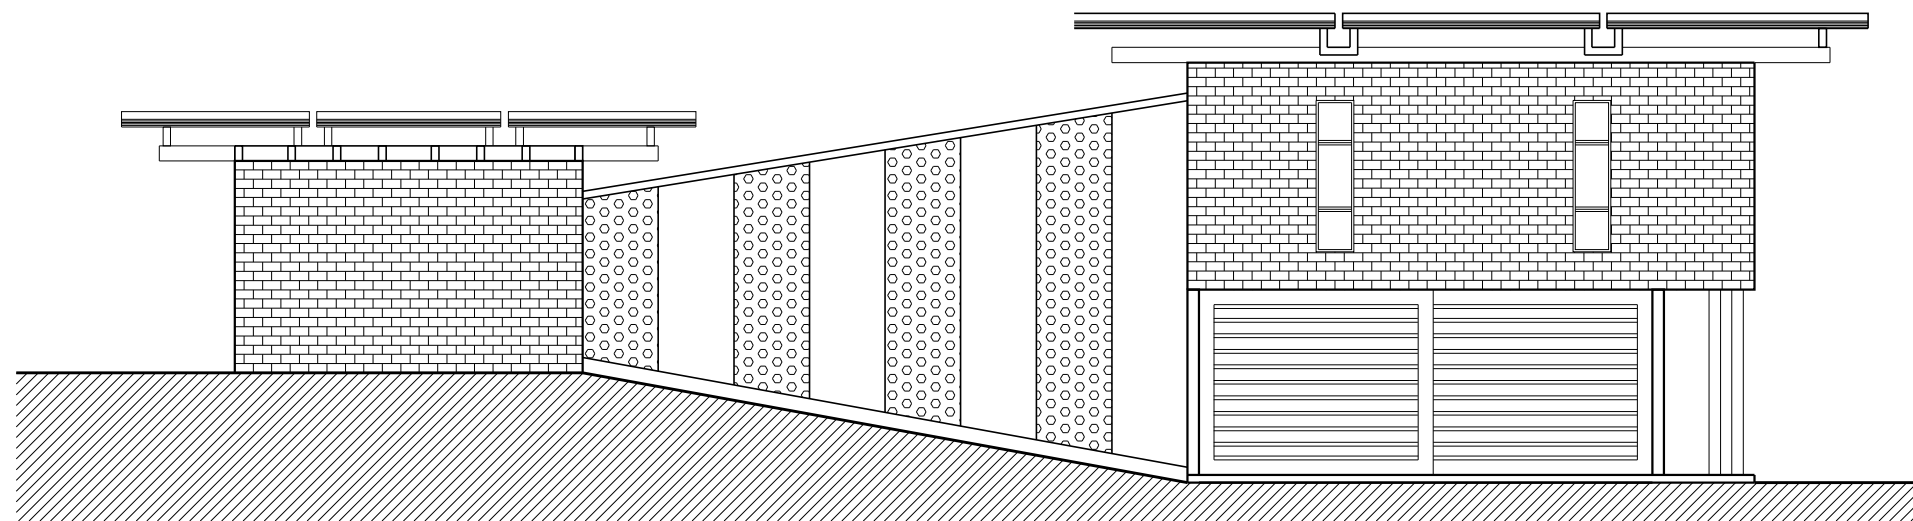

INDICAÇÃO FACHADA SUL  
ESCALA 1/1000

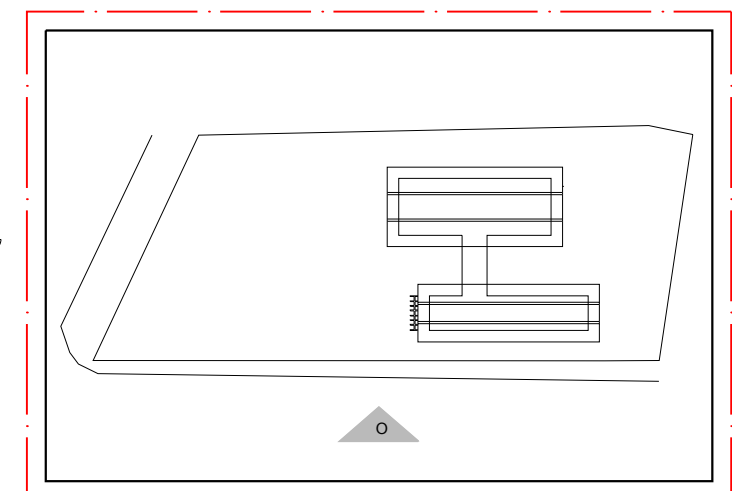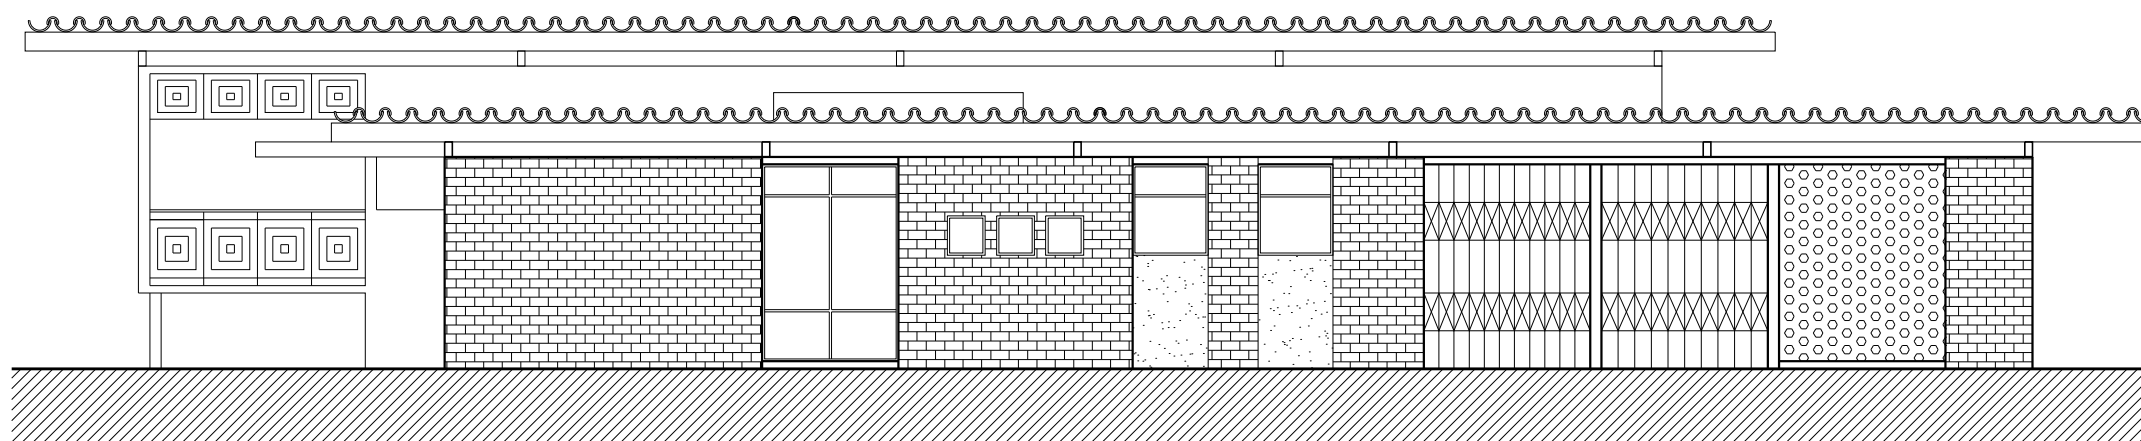


INDICAÇÃO FACHADA OESTE  
ESCALA 1/1000

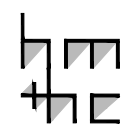

PROJETO: RESIDÊNCIA JOSÉ FARIAS NEVES  
ARQUITETURA: MÁRIO DI LÁSCIO  
LOCAL: JOÃO PESSOA, PARAÍBA - BRASIL  
ANO: 1973

I. FACHADA SUL  
ESCALA 1/100  
II. FACHADA OESTE  
ESCALA 1/100

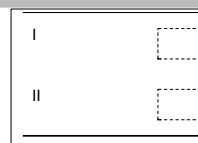



HM+HC - LPPM - DA - UFPB  
DISCIPLINA: H.A.U. III  
ALUNOS: FRANCISCA LÍVIA  
MARÍSLEY ALBINO

RAÍSSA CUNHA



PERÍODO: 2012.1  
PROFESSOR: WYLNNA VIDAL

PRANCHA


06  
08

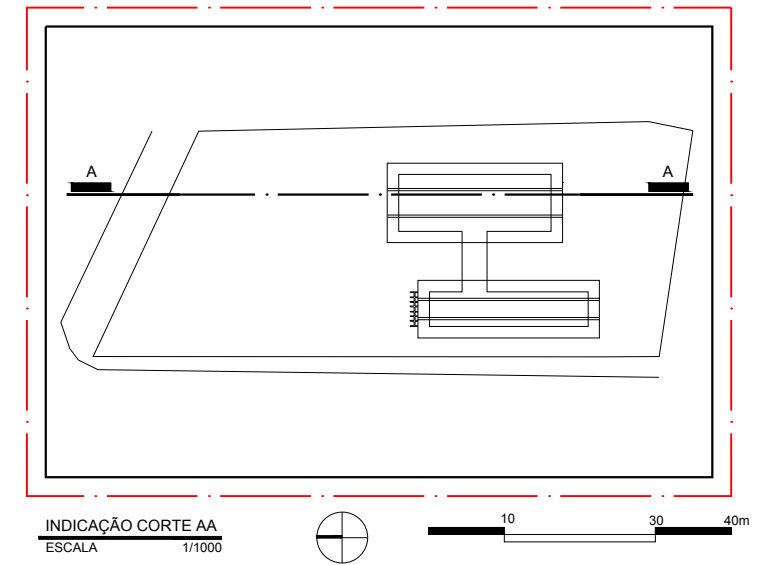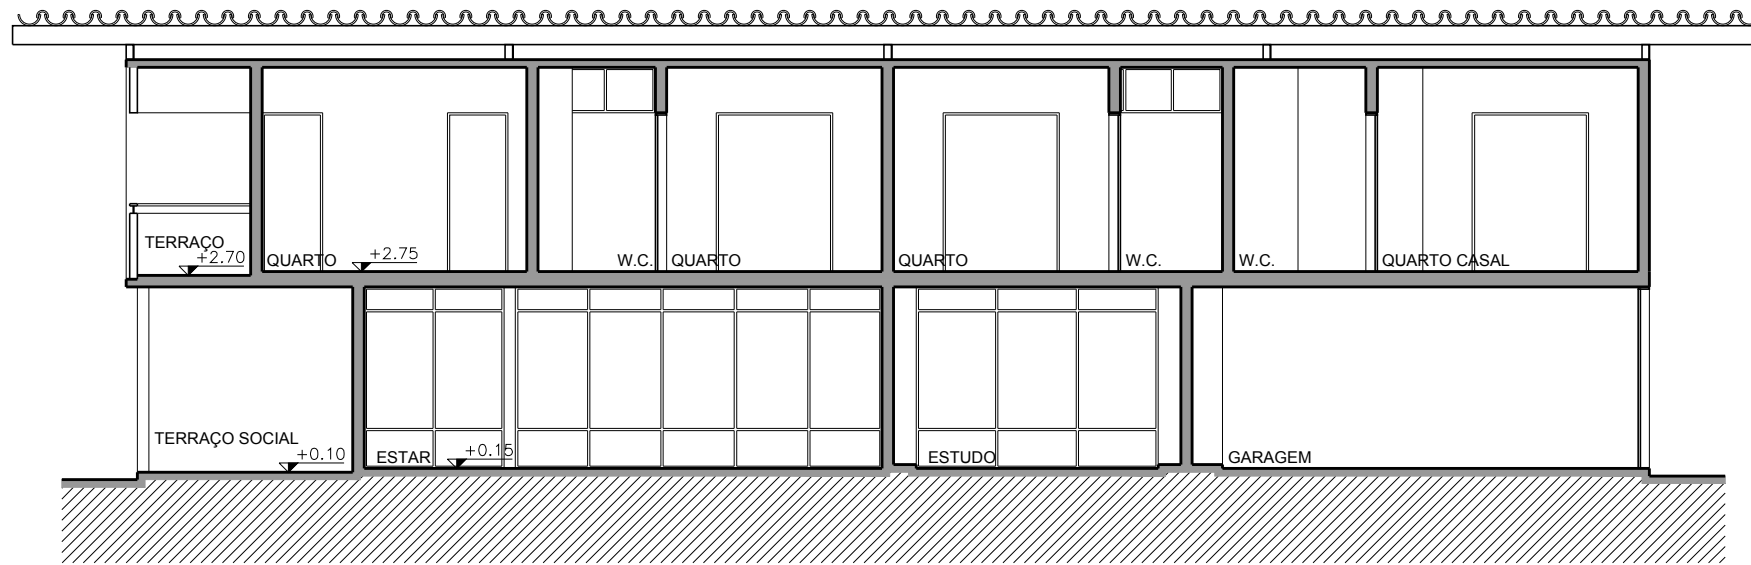

INDICAÇÃO CORTE AA  
ESCALA 1/1000

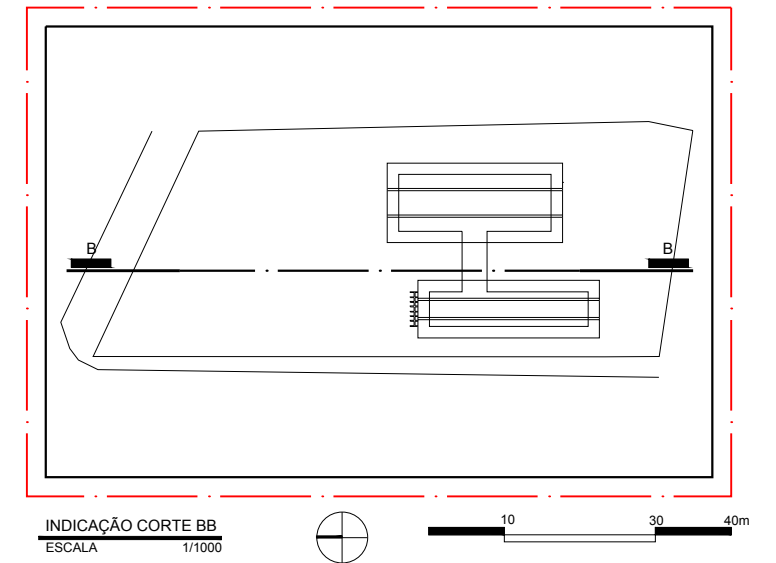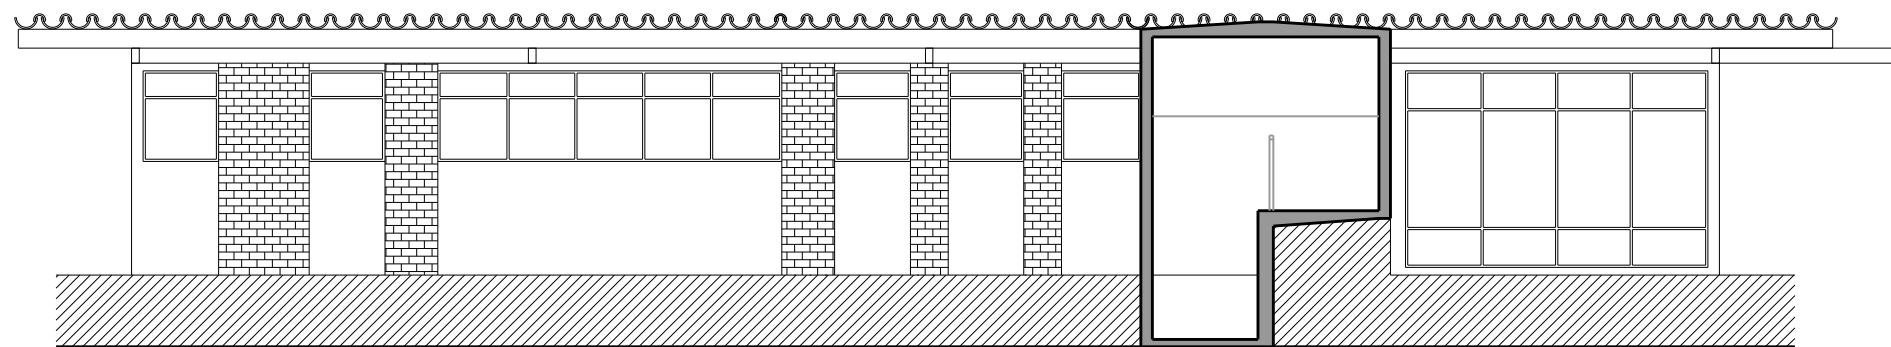

INDICAÇÃO CORTE BB  
ESCALA 1/1000

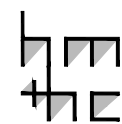

PROJETO: RESIDÊNCIA JOSÉ FARIAS NEVES  
ARQUITETURA: MÁRIO DI LÁSCIO  
LOCAL: JOÃO PESSOA, PARAÍBA - BRASIL  
ANO: 1973

I. CORTE AA  
ESCALA 1/100  
II. CORTE BB  
ESCALA 1/100





HM+HC - LPPM - DA - UFPB  
DISCIPLINA: H.A.U. III  
ALUNOS: FRANCISCA LÍVIA  
MARÍSLEY ALBINO

RAÍSSA CUNHA

PERÍODO: 2012.1  
PROFESSOR: WYLNNA VIDAL

PRANCHA



07  
08

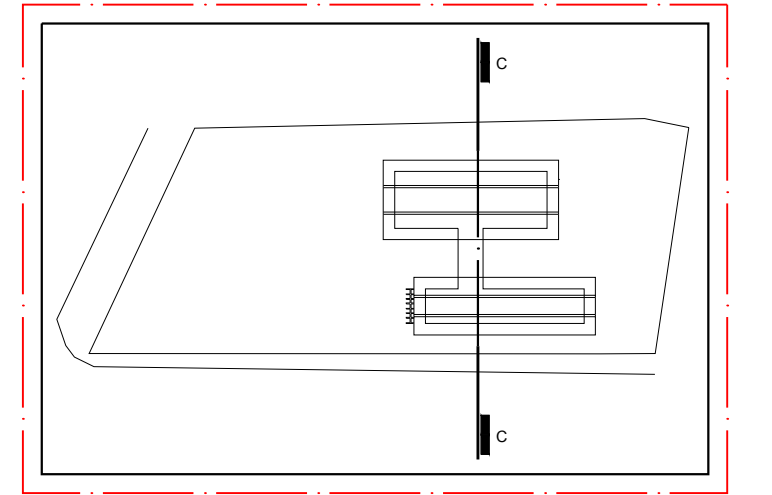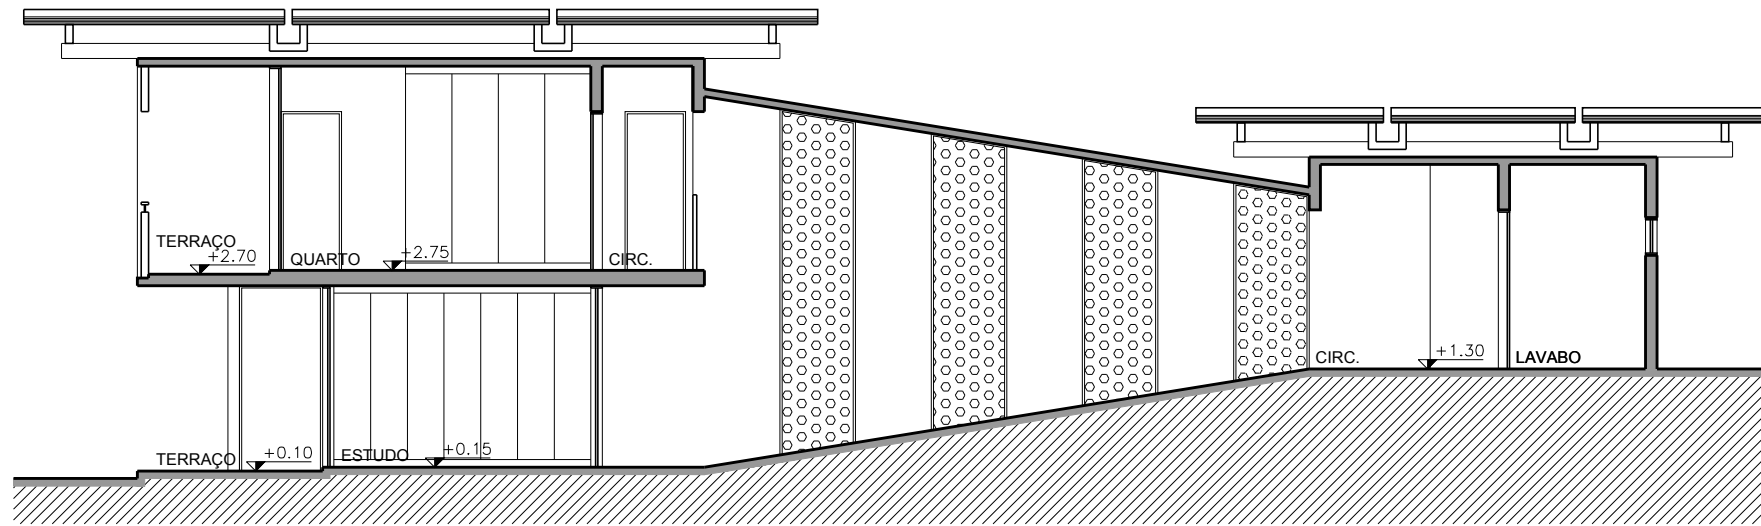

INDICAÇÃO CORTE CC  
ESCALA 1/1000




10 30 40m

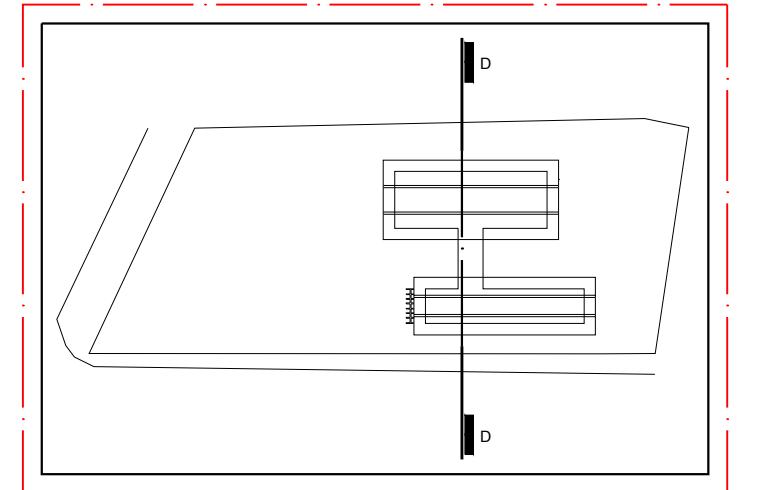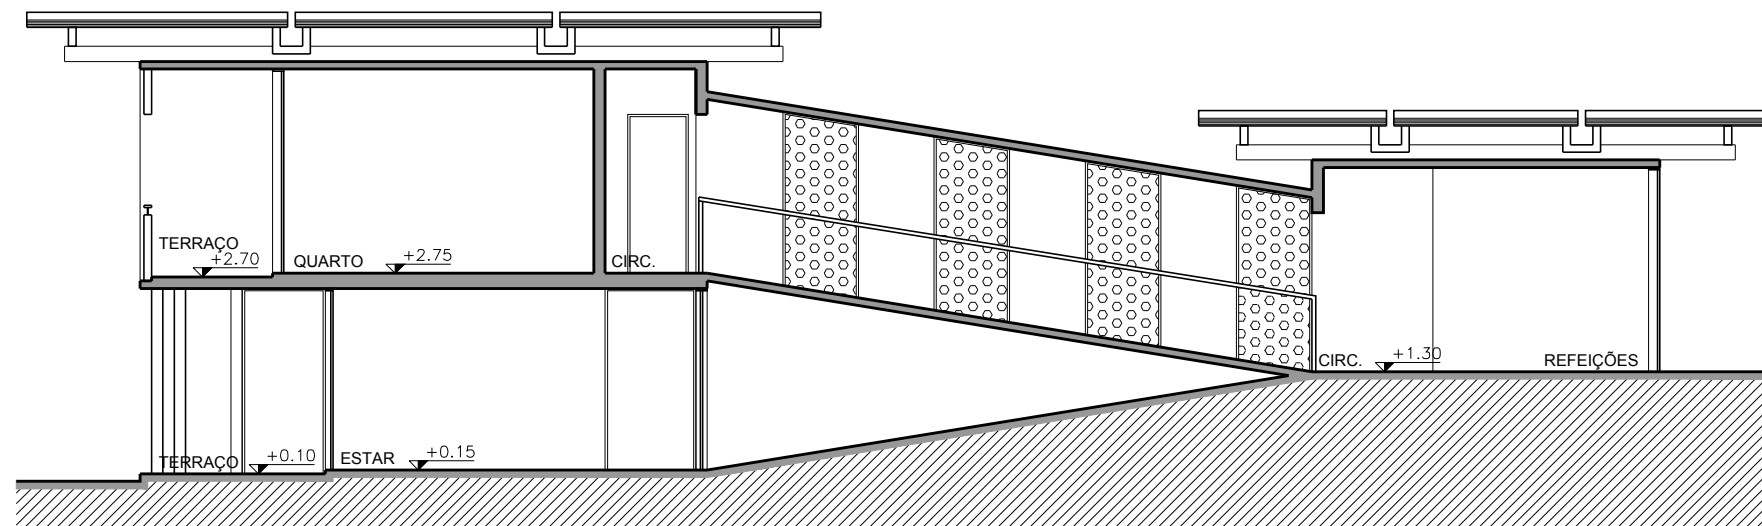

INDICAÇÃO CORTE DD  
ESCALA 1/1000




10 30 40m

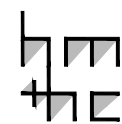

PROJETO: RESIDÊNCIA JOSÉ FARIAS NEVES  
ARQUITETURA: MÁRIO DI LÁSCIO  
LOCAL: JOÃO PESSOA, PARAÍBA - BRASIL  
ANO: 1973

I. CORTE CC  
ESCALA 1/100  
II. CORTE DD  
ESCALA 1/100

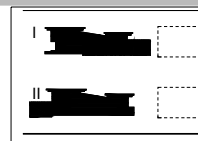

HM+HC - LPPM - DA - UFPB  
DISCIPLINA: H.A.U. III  
ALUNOS: FRANCISCA LÍVIA  
MARÍSLEY ALBINO

RAÍSSA CUNHA

PERÍODO: 2012.1  
PROFESSOR: WYLNNA VIDAL

PRANCHA

08  
08