
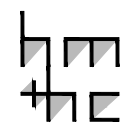


RIO ELBA

OSTSTRASSE

THEATERSTRASSE

MITTELSTRASSE

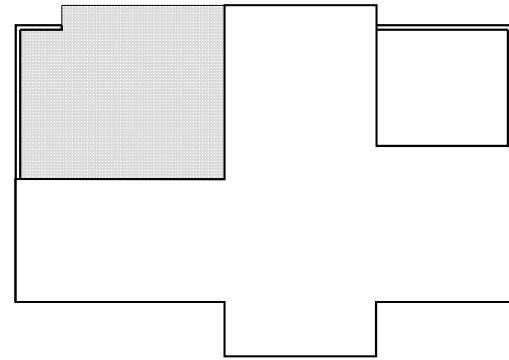

PROJETO: CASA MARGARETE HUBBE  
ARQUITETURA: MIES VAN DER ROHE  
LOCAL: MAGDEBURGO, ALEMANHA  
ANO: 1935

PLANTA DE IMPLANTAÇÃO  
ESCALA 1/500



HM+HC - LPPM - DA - UFPB  
DISCIPLINA: H.A.U. III  
ALUNOS: DIOGO GOMES  
PEDRO COURA



PRISCILLA PRAXEDES  
YARLLA ROSA

PERÍODO: 2011.2  
PROFESSOR: MÁRCIO COTRIM CUNHA

PRANCHA

01

07

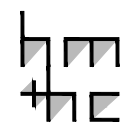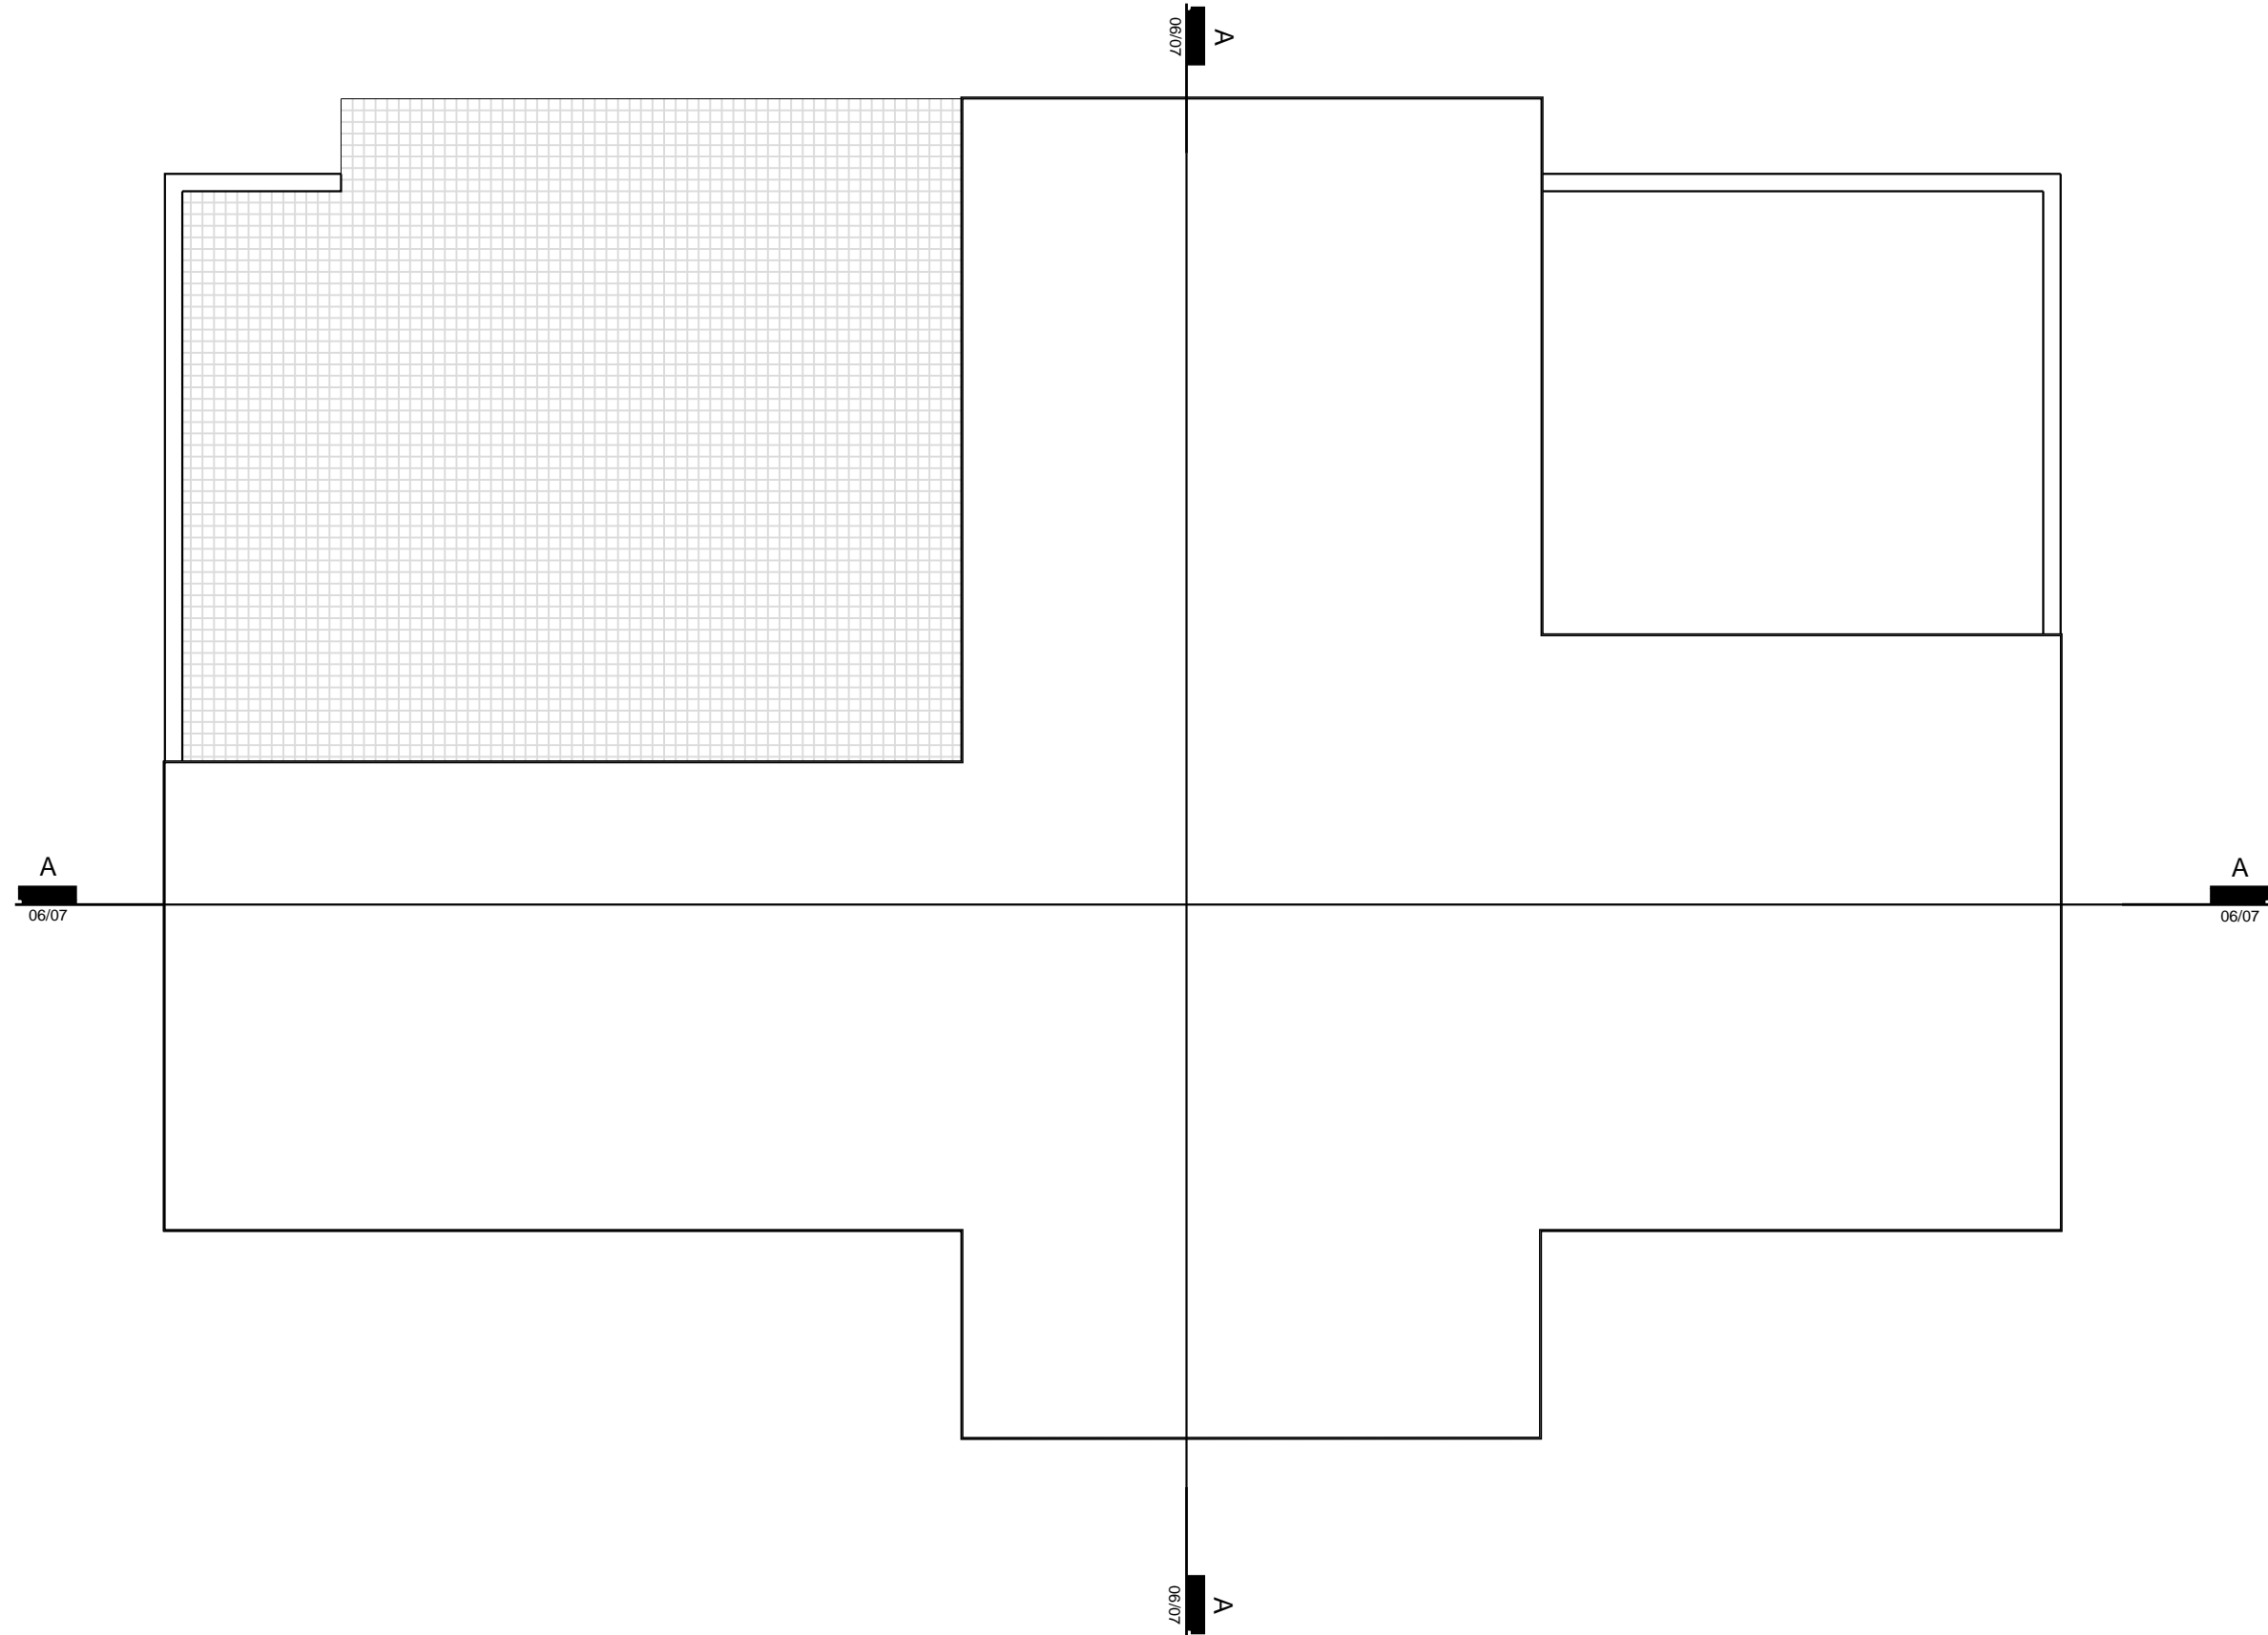

PROJETO: CASA MARGARETE HUBBE  
 ARQUITETURA: MIES VAN DER ROHE  
 LOCAL: MAGDEBURGO, ALEMANHA  
 ANO: 1935

PLANTA DE LOCAÇÃO E COBERTA  
 ESCALA 1/125



HM+HC - LPPM - DA - UFPB



DISCIPLINA: H.A.U. III  
 ALUNOS: DIOGO GOMES  
 PEDRO COURA

PRISCILLA PRAXEDES  
 YARLLA ROSA

PERÍODO: 2011.2  
 PROFESSOR: MÁRCIO COTRIM CUNHA

PRANCHA

02  
 07

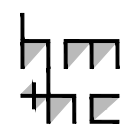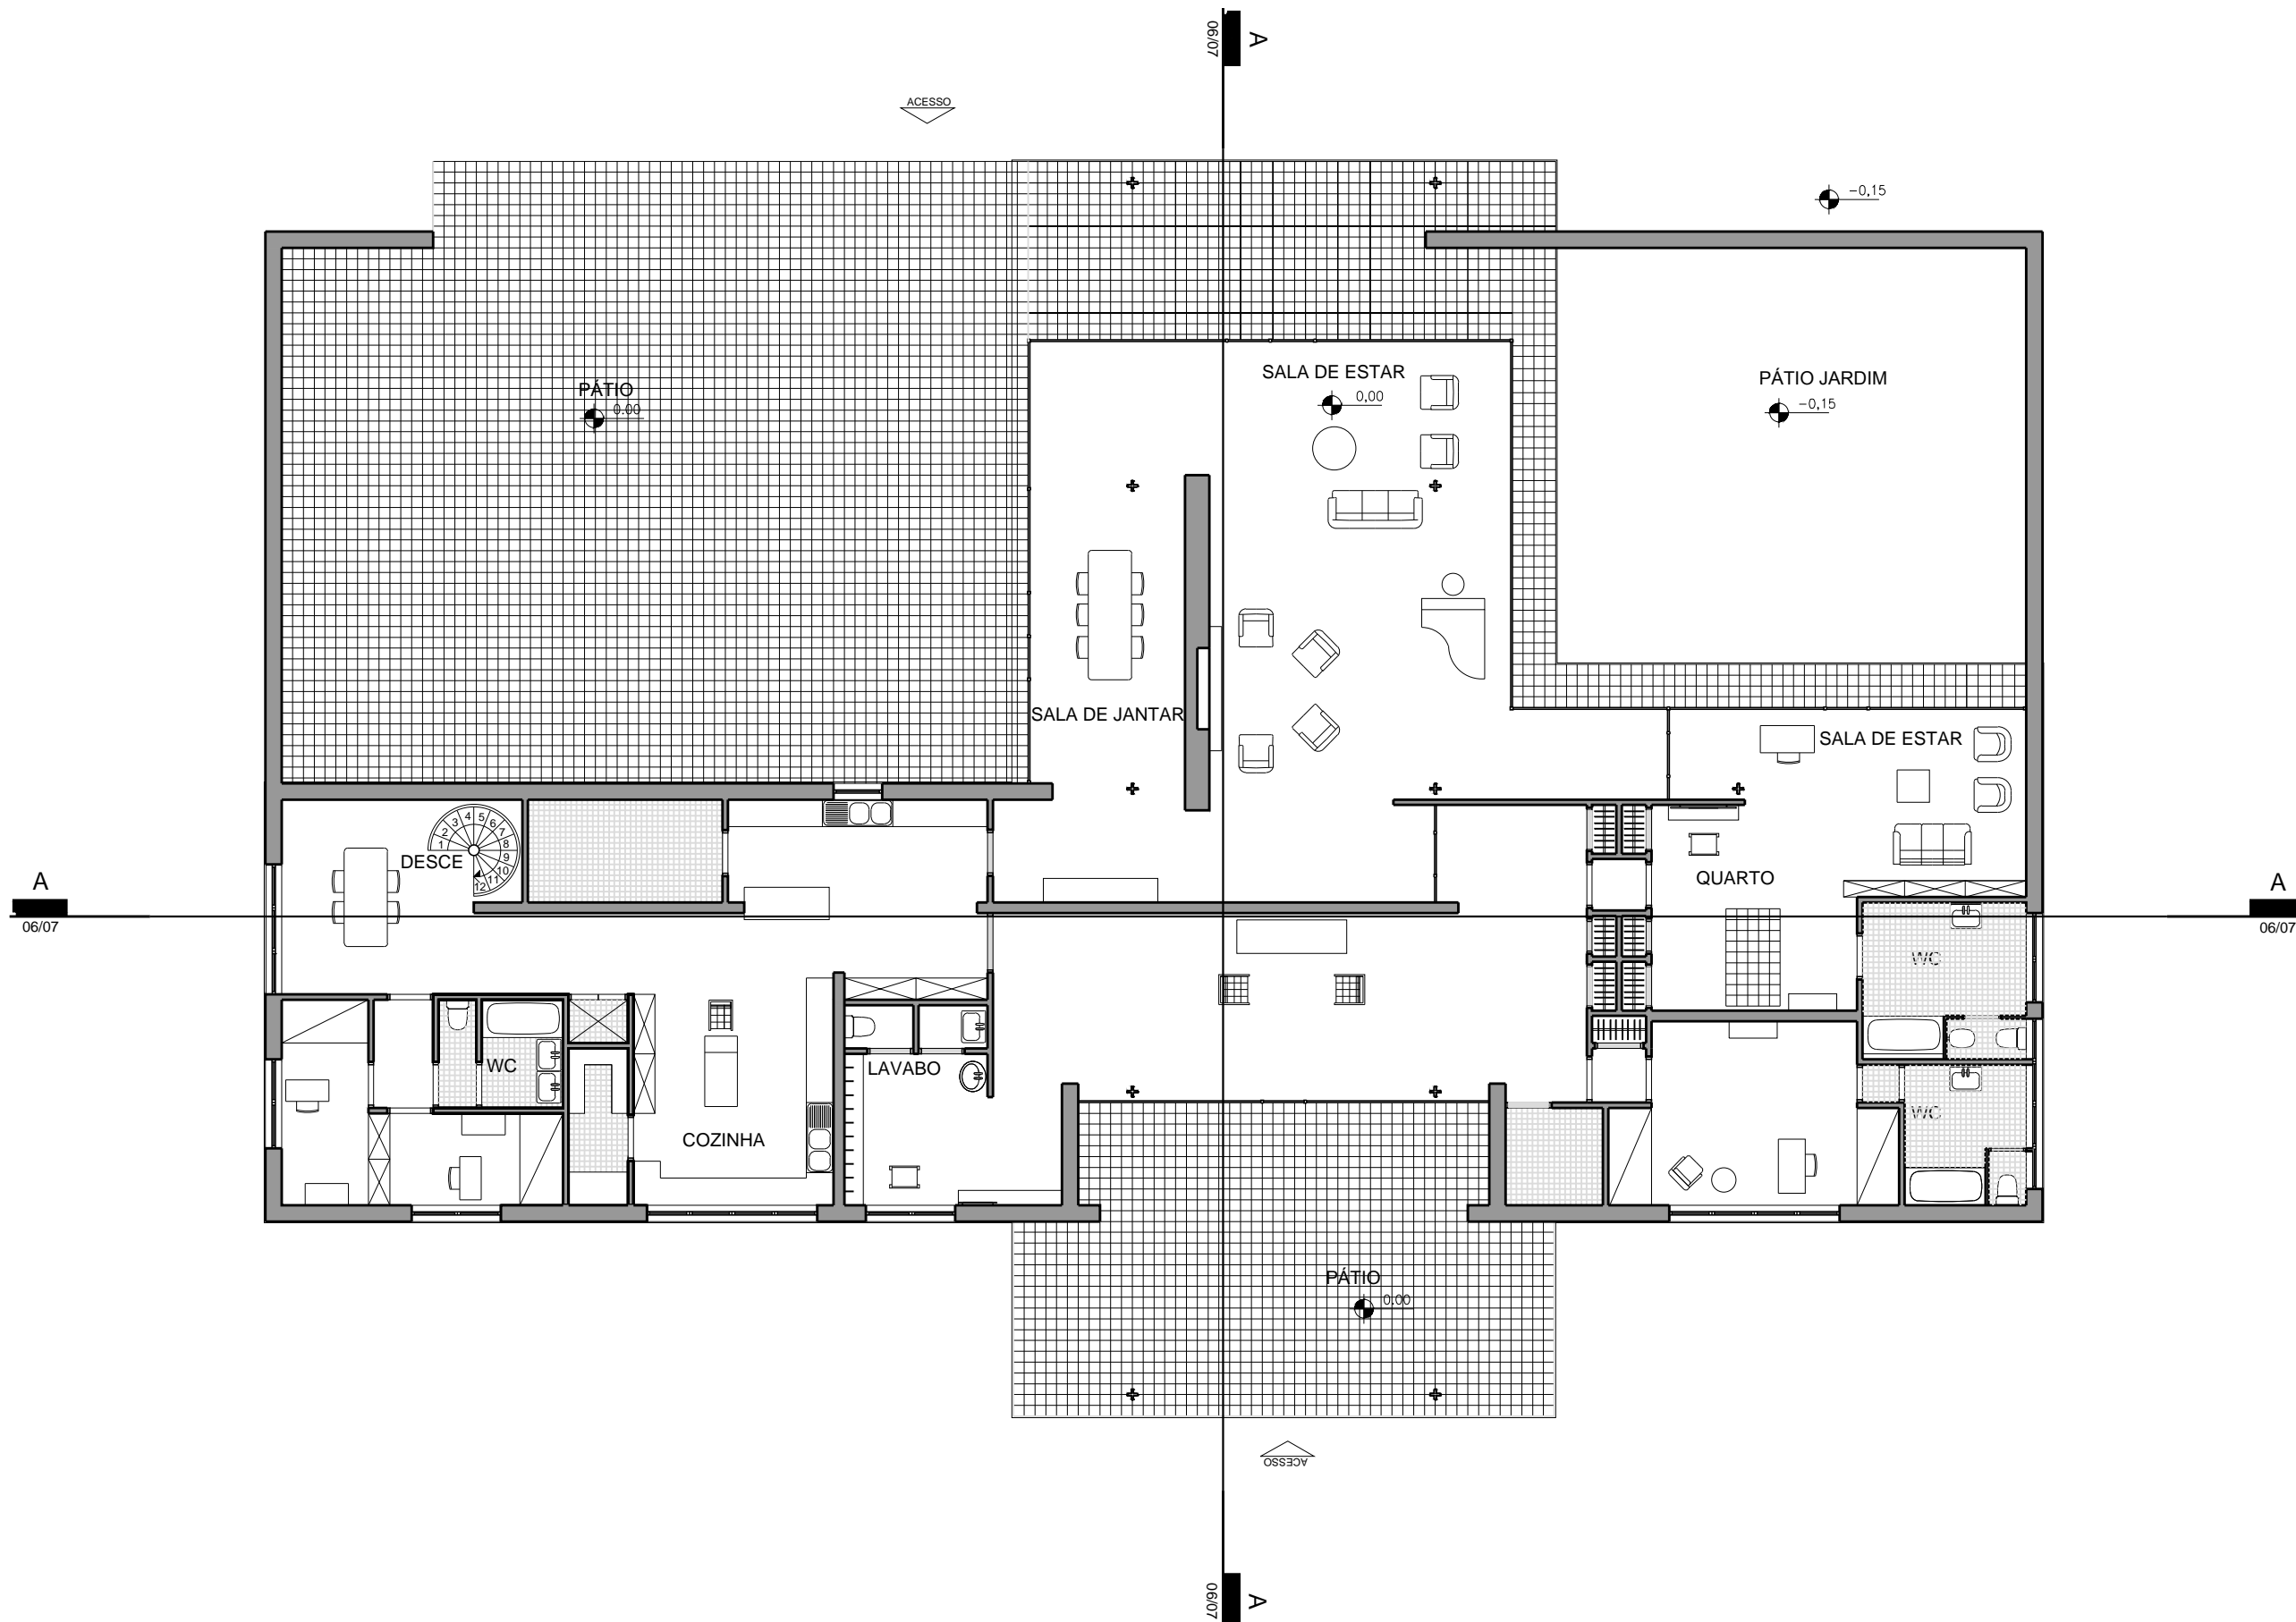

PROJETO: CASA MARGARETE HUBBE  
 ARQUITETURA: MIES VAN DER ROHE  
 LOCAL: MAGDEBURGO, ALEMANHA  
 ANO: 1935

PLANTA BAIXA - TÉRREO  
 ESCALA 1/125



HM+HC - LPPM - DA - UFPB



DISCIPLINA: H.A.U. III  
 ALUNOS: DIOGO GOMES  
 PEDRO COURA

PRISCILLA PRAXEDES  
 YARLLA ROSA




PERÍODO: 2011.2  
 PROFESSOR: MÁRCIO COTRIM CUNHA

PRANCHA


03  
07

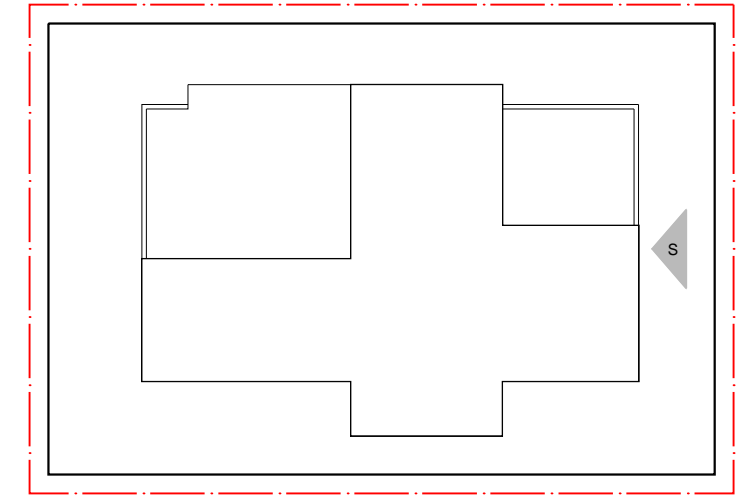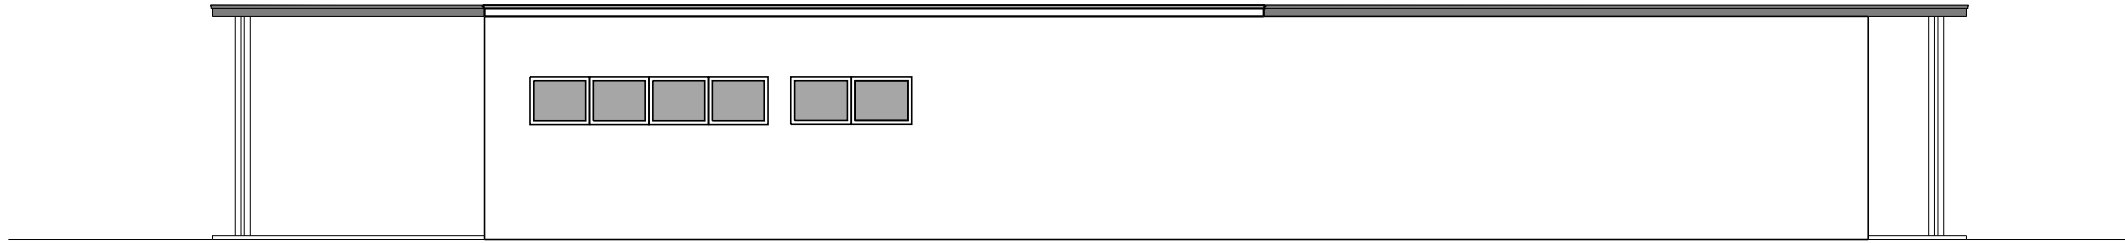

INDICAÇÃO FACHADA SUL  
ESCALA 1/500

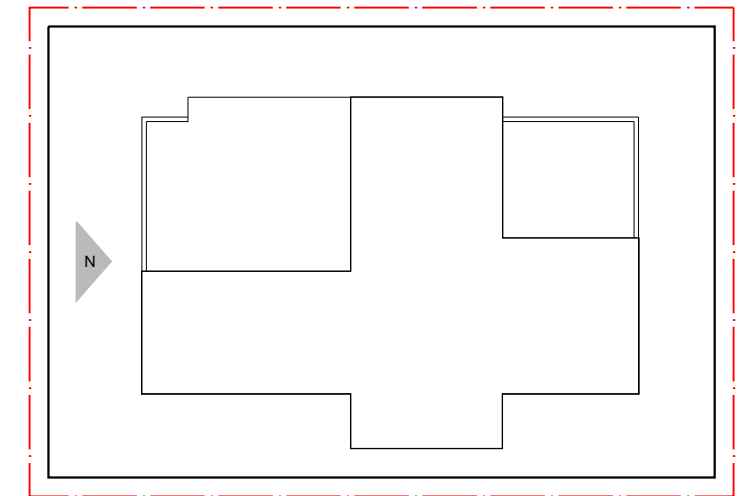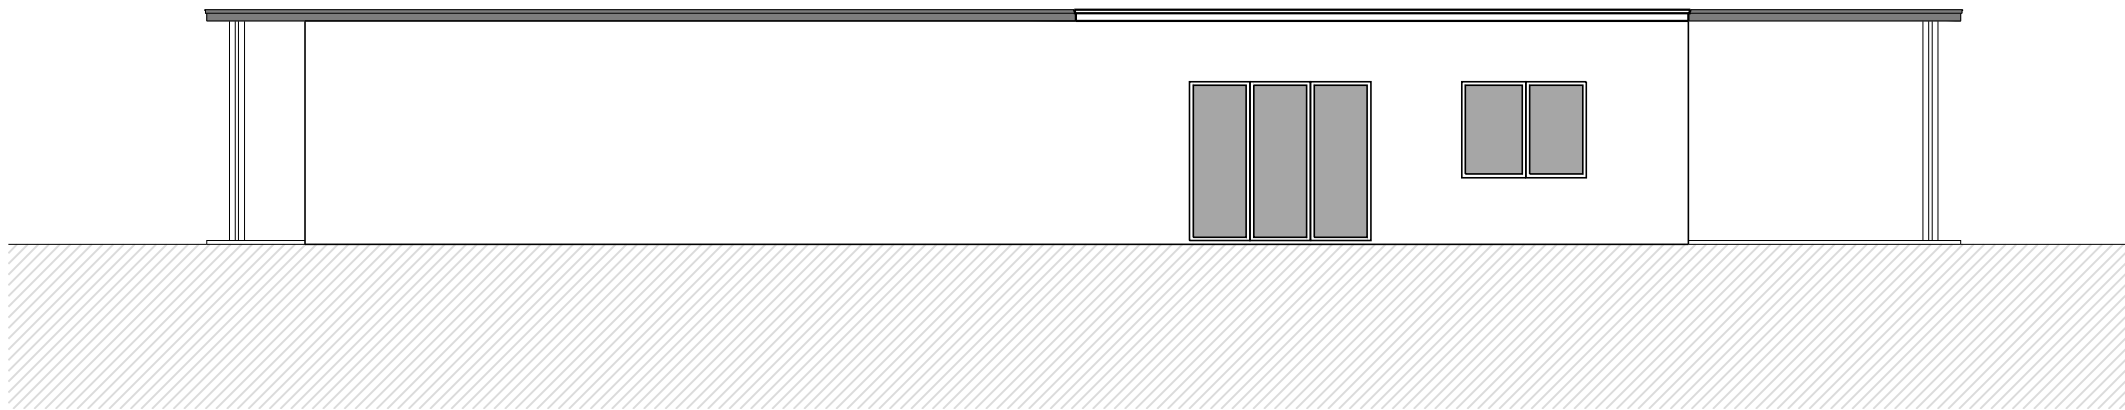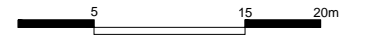



INDICAÇÃO FACHADA NORTE  
ESCALA 1/500

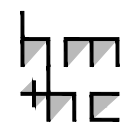

PROJETO: CASA MARGARETE HUBBE  
ARQUITETURA: MIES VAN DER ROHE  
LOCAL: MAGDEBURGO, ALEMANHA  
ANO: 1935

I. FACHADA SUL  
ESCALA 1/100

II. FACHADA NORTE  
ESCALA 1/100

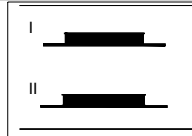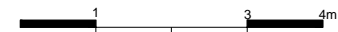



HM+HC - LPPM - DA - UFPB  
DISCIPLINA: H.A.U. III  
ALUNOS: DIOGO GOMES  
PEDRO COURA

PRISCILLA PRAXEDES  
YARLLA ROSA



PERÍODO: 2011.2  
PROFESSOR: MÁRCIO COTRIM CUNHA

PRANCHA


04  
07

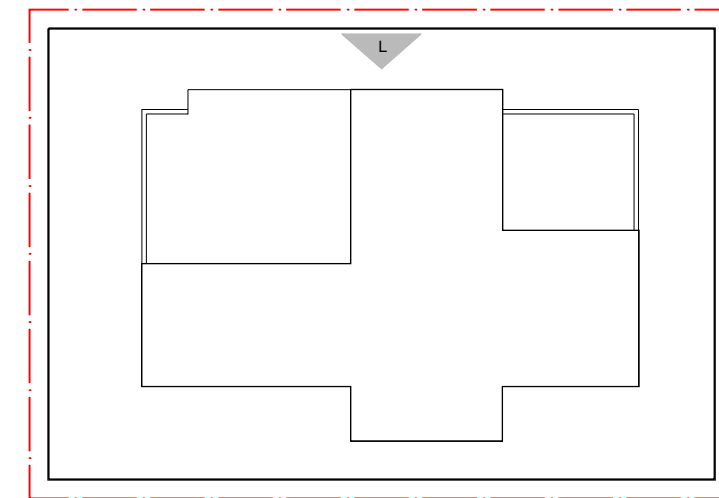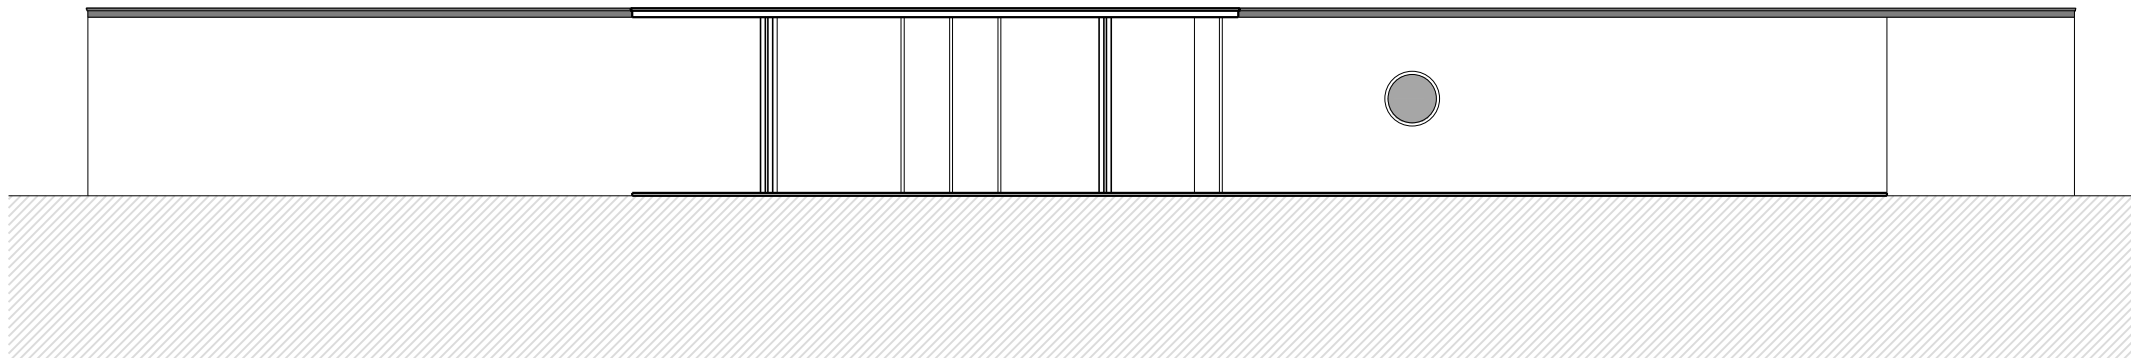

INDICAÇÃO FACHADA LESTE  
ESCALA 1/500

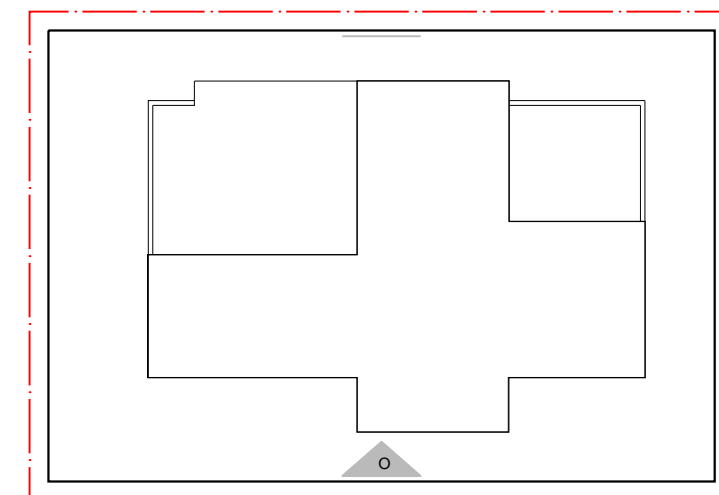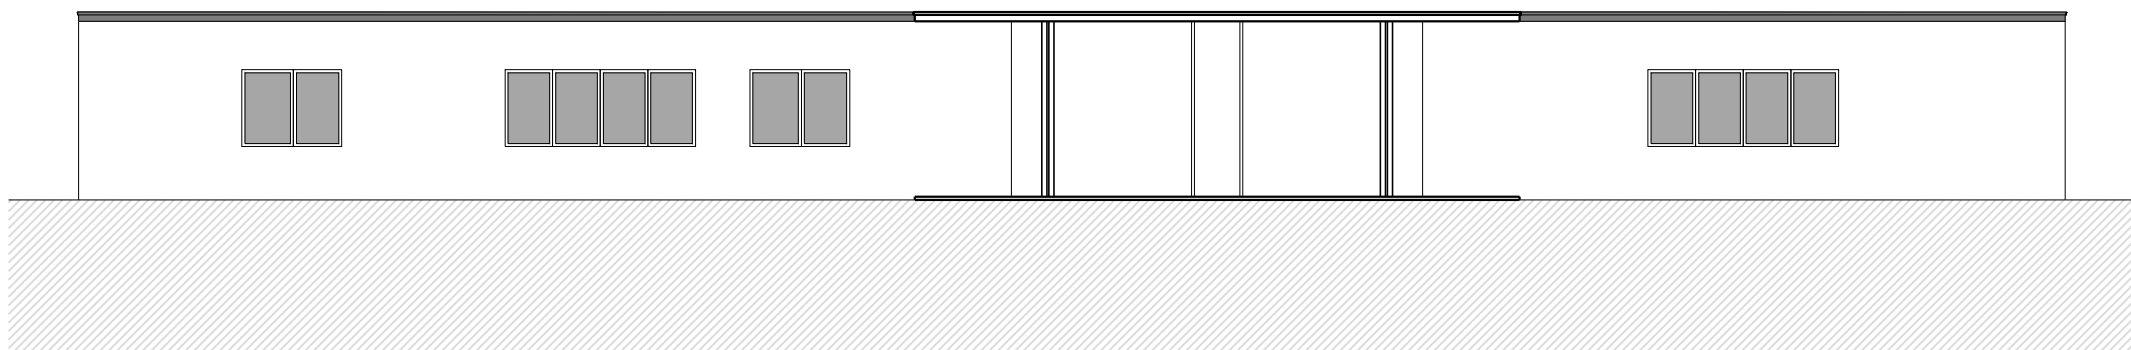


INDICAÇÃO FACHADA OESTE  
ESCALA 1/500

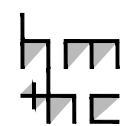

PROJETO: CASA MARGARETE HUBBE  
ARQUITETURA: MIES VAN DER ROHE  
LOCAL: MAGDEBURGO, ALEMANHA  
ANO: 1935

I. FACHADA LESTE  
ESCALA 1/125  
II. FACHADA OESTE  
ESCALA 1/125

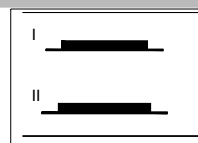



HM+HC - LPPM - DA - UFPB  
DISCIPLINA: H.A.U. III  
ALUNOS: DIOGO GOMES  
PEDRO COURA

PRISCILLA PRAXEDES  
YARLLA ROSA



PERÍODO: 2011.2  
PROFESSOR: MÁRCIO COTRIM CUNHA

PRANCHA



05  
07

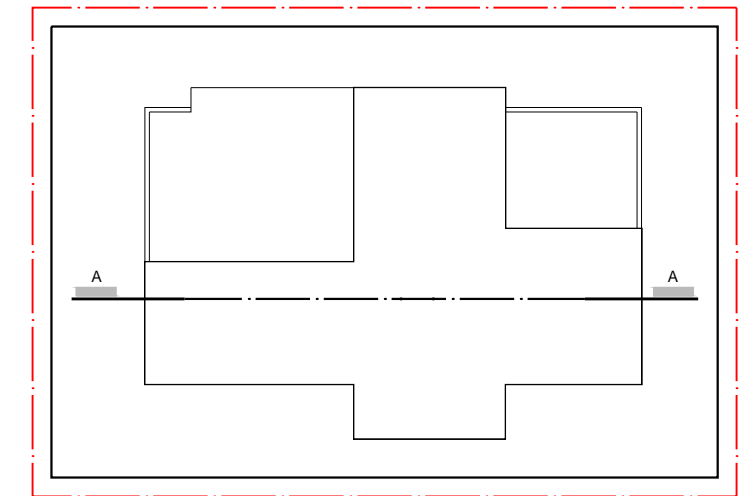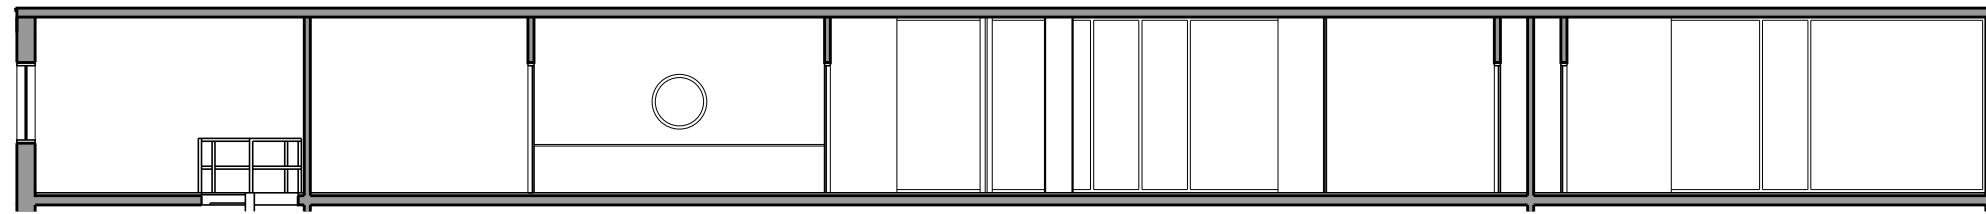

INDICAÇÃO CORTE AA  
ESCALA 1/500

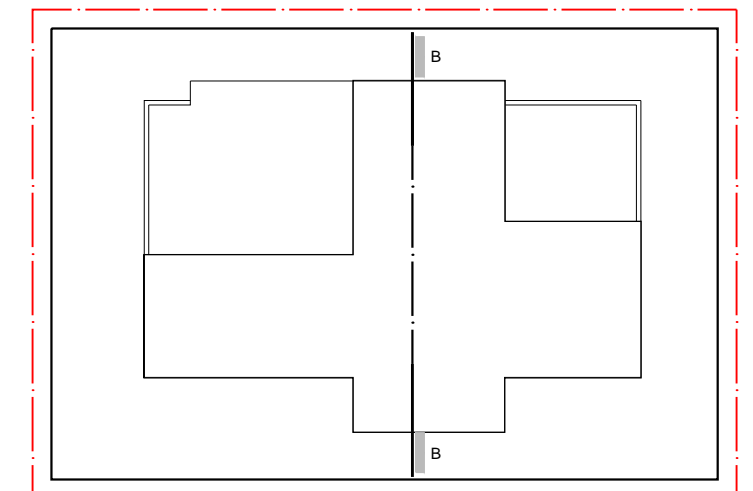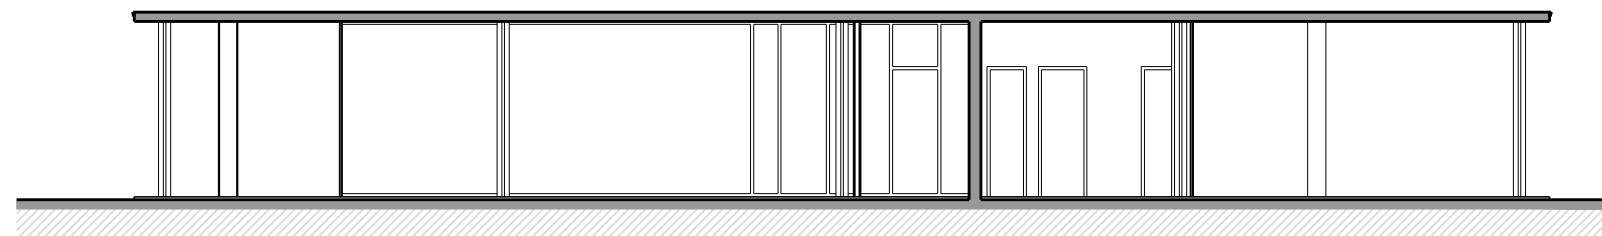


INDICAÇÃO CORTE BB  
ESCALA 1/500

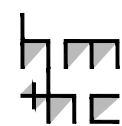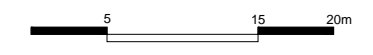

PROJETO: CASA MARGARETE HUBBE  
ARQUITETURA: MIES VAN DER ROHE  
LOCAL: MAGDEBURGO, ALEMANHA  
ANO: 1935

I. CORTE AA  
ESCALA 1/125  
II. CORTE BB  
ESCALA 1/125

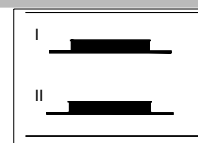




HM+HC - LPPM - DA - UFPB  
DISCIPLINA: H.A.U. III  
ALUNOS: DIOGO GOMES  
PEDRO COURA

PRISCILLA PRAXEDES  
YARLLA ROSA

PERÍODO: 2011.2  
PROFESSOR: MÁRCIO COTRIM CUNHA


PRANCHA

06  
07

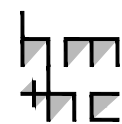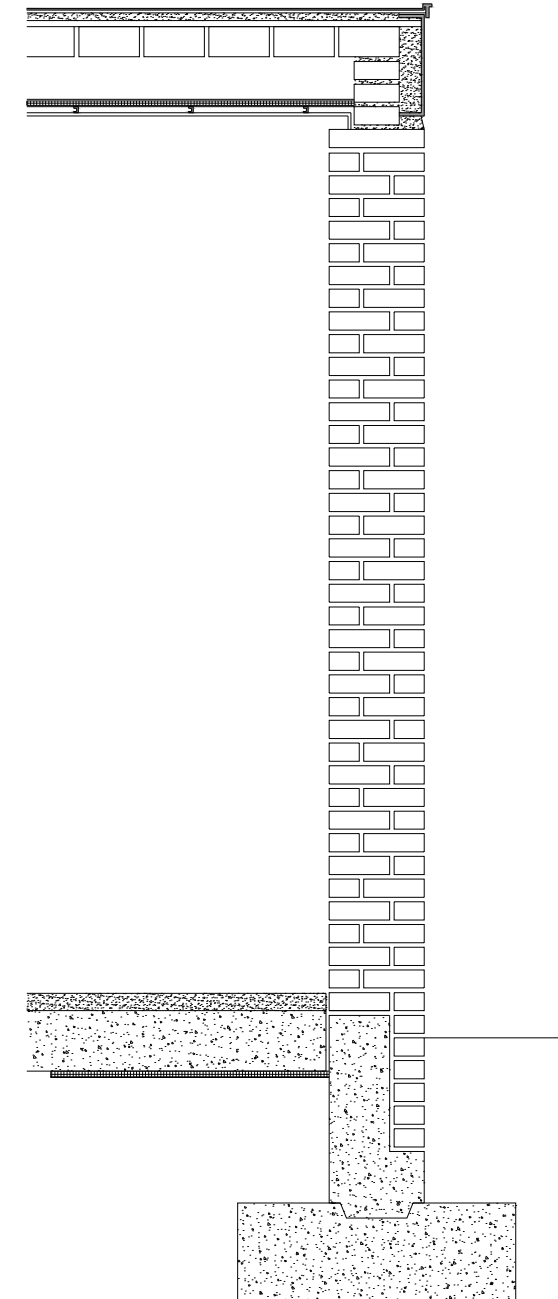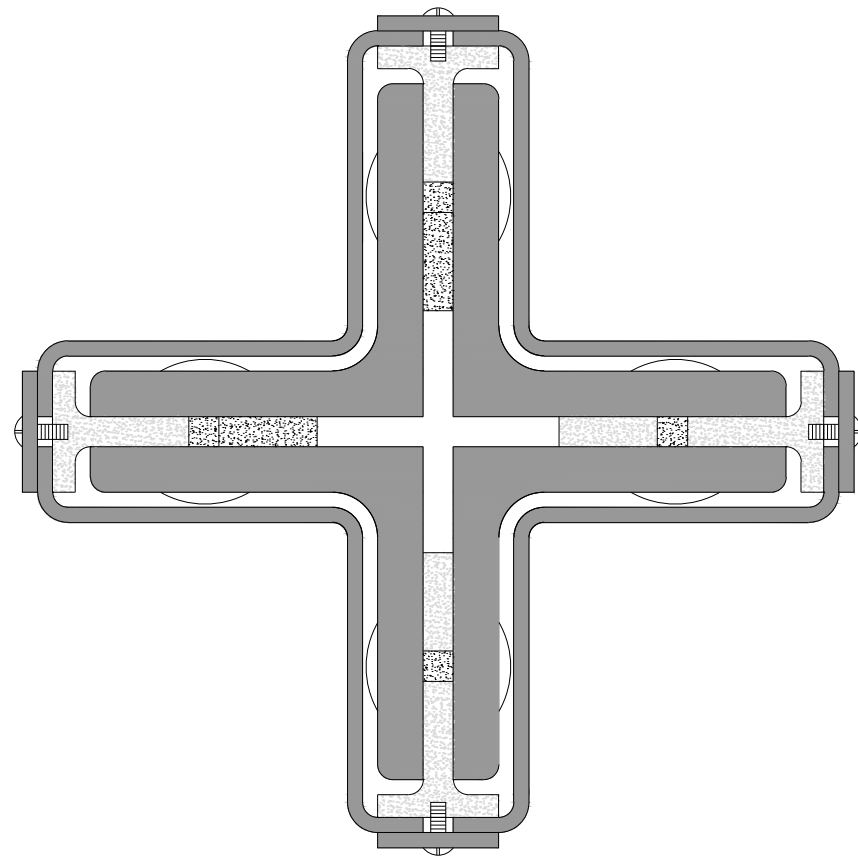

PROJETO: CASA MARGARETE HUBBE  
 ARQUITETURA: MIES VAN DER ROHE  
 LOCAL: MAGDEBURGO, ALEMANHA  
 ANO: 1935

I. DETALHE ESTRUTURAL I  
 ESCALA 1/5  
 II. DETALHE ESTRUTURAL II  
 ESCALA 1/25

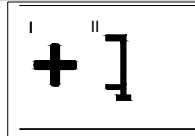

HM+HC - LPPM - DA - UFPB  
 DISCIPLINA: H.A.U. III  
 ALUNOS: DIOGO GOMES  
 PEDRO COURA

PRISCILLA PRAXEDES  
 YARLLA ROSA

PERÍODO: 2011.2  
 PROFESSOR: MÁRCIO COTRIM CUNHA

PRANCHA

07  
07