


PROJETO: CASA OSLER
 ARQUITETURA: MÁRCIO KOGAN
 LOCAL: BRASÍLIA, DF
 ANO: 2006 - 2008


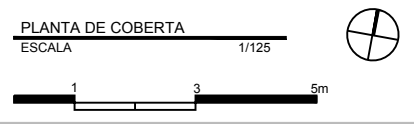


HM+HC - LPPM - DA - UFPB
 DISCIPLINA: H.A.U. IV
 ALUNOS: PAULO CESAR JR.
 RAFAEL ABRANTES


SUSANA FREIRE

PERÍODO: 2012.1
 PROFESSOR: WYLNNA VIDAL

PRANCHA
01
 06

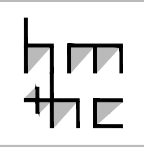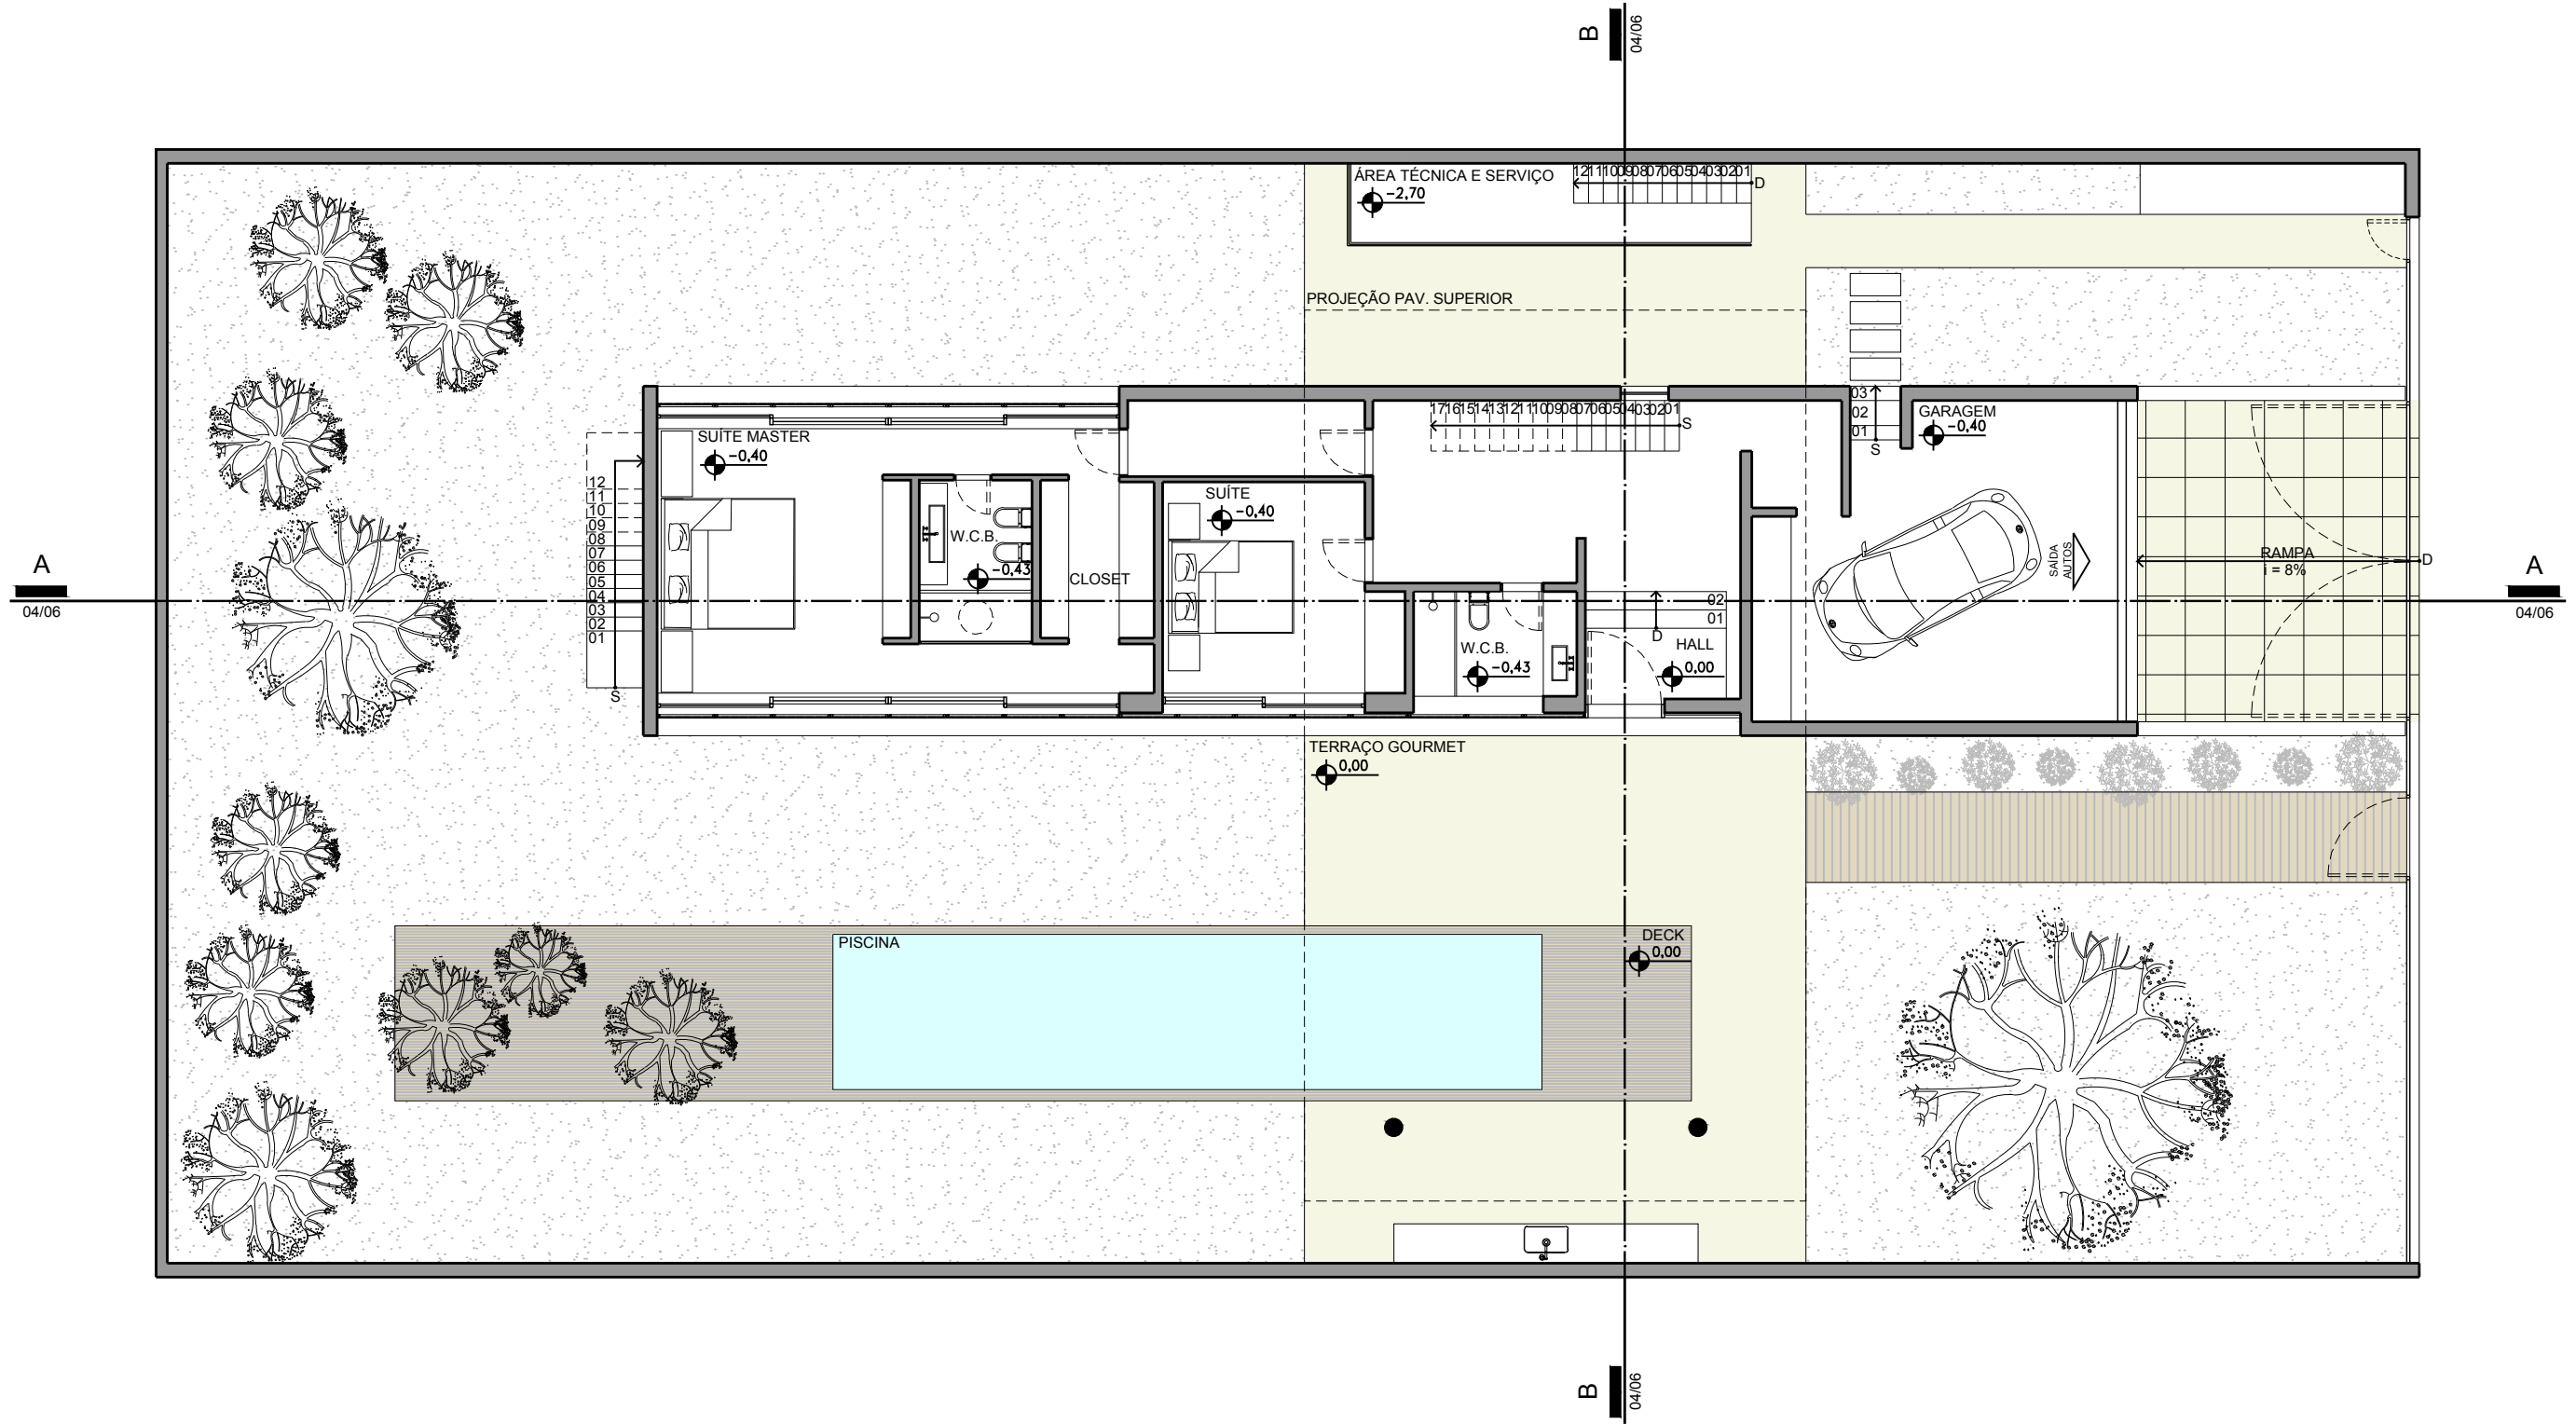

PROJETO: CASA OSLER
 ARQUITETURA: MÁRCIO KOGAN
 LOCAL: BRASÍLIA, DF
 ANO: 2006 - 2008

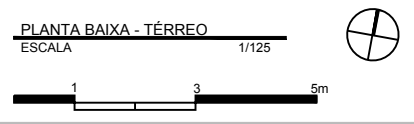


HM+HC - LPPM - DA - UFPB
 DISCIPLINA: H.A.U. IV
 ALUNOS: PAULO CESAR JR.
 RAFAEL ABRANTES

SUSANA FREIRE

PERÍODO: 2012.1
 PROFESSOR: WYLNNA VIDAL


A
04/06

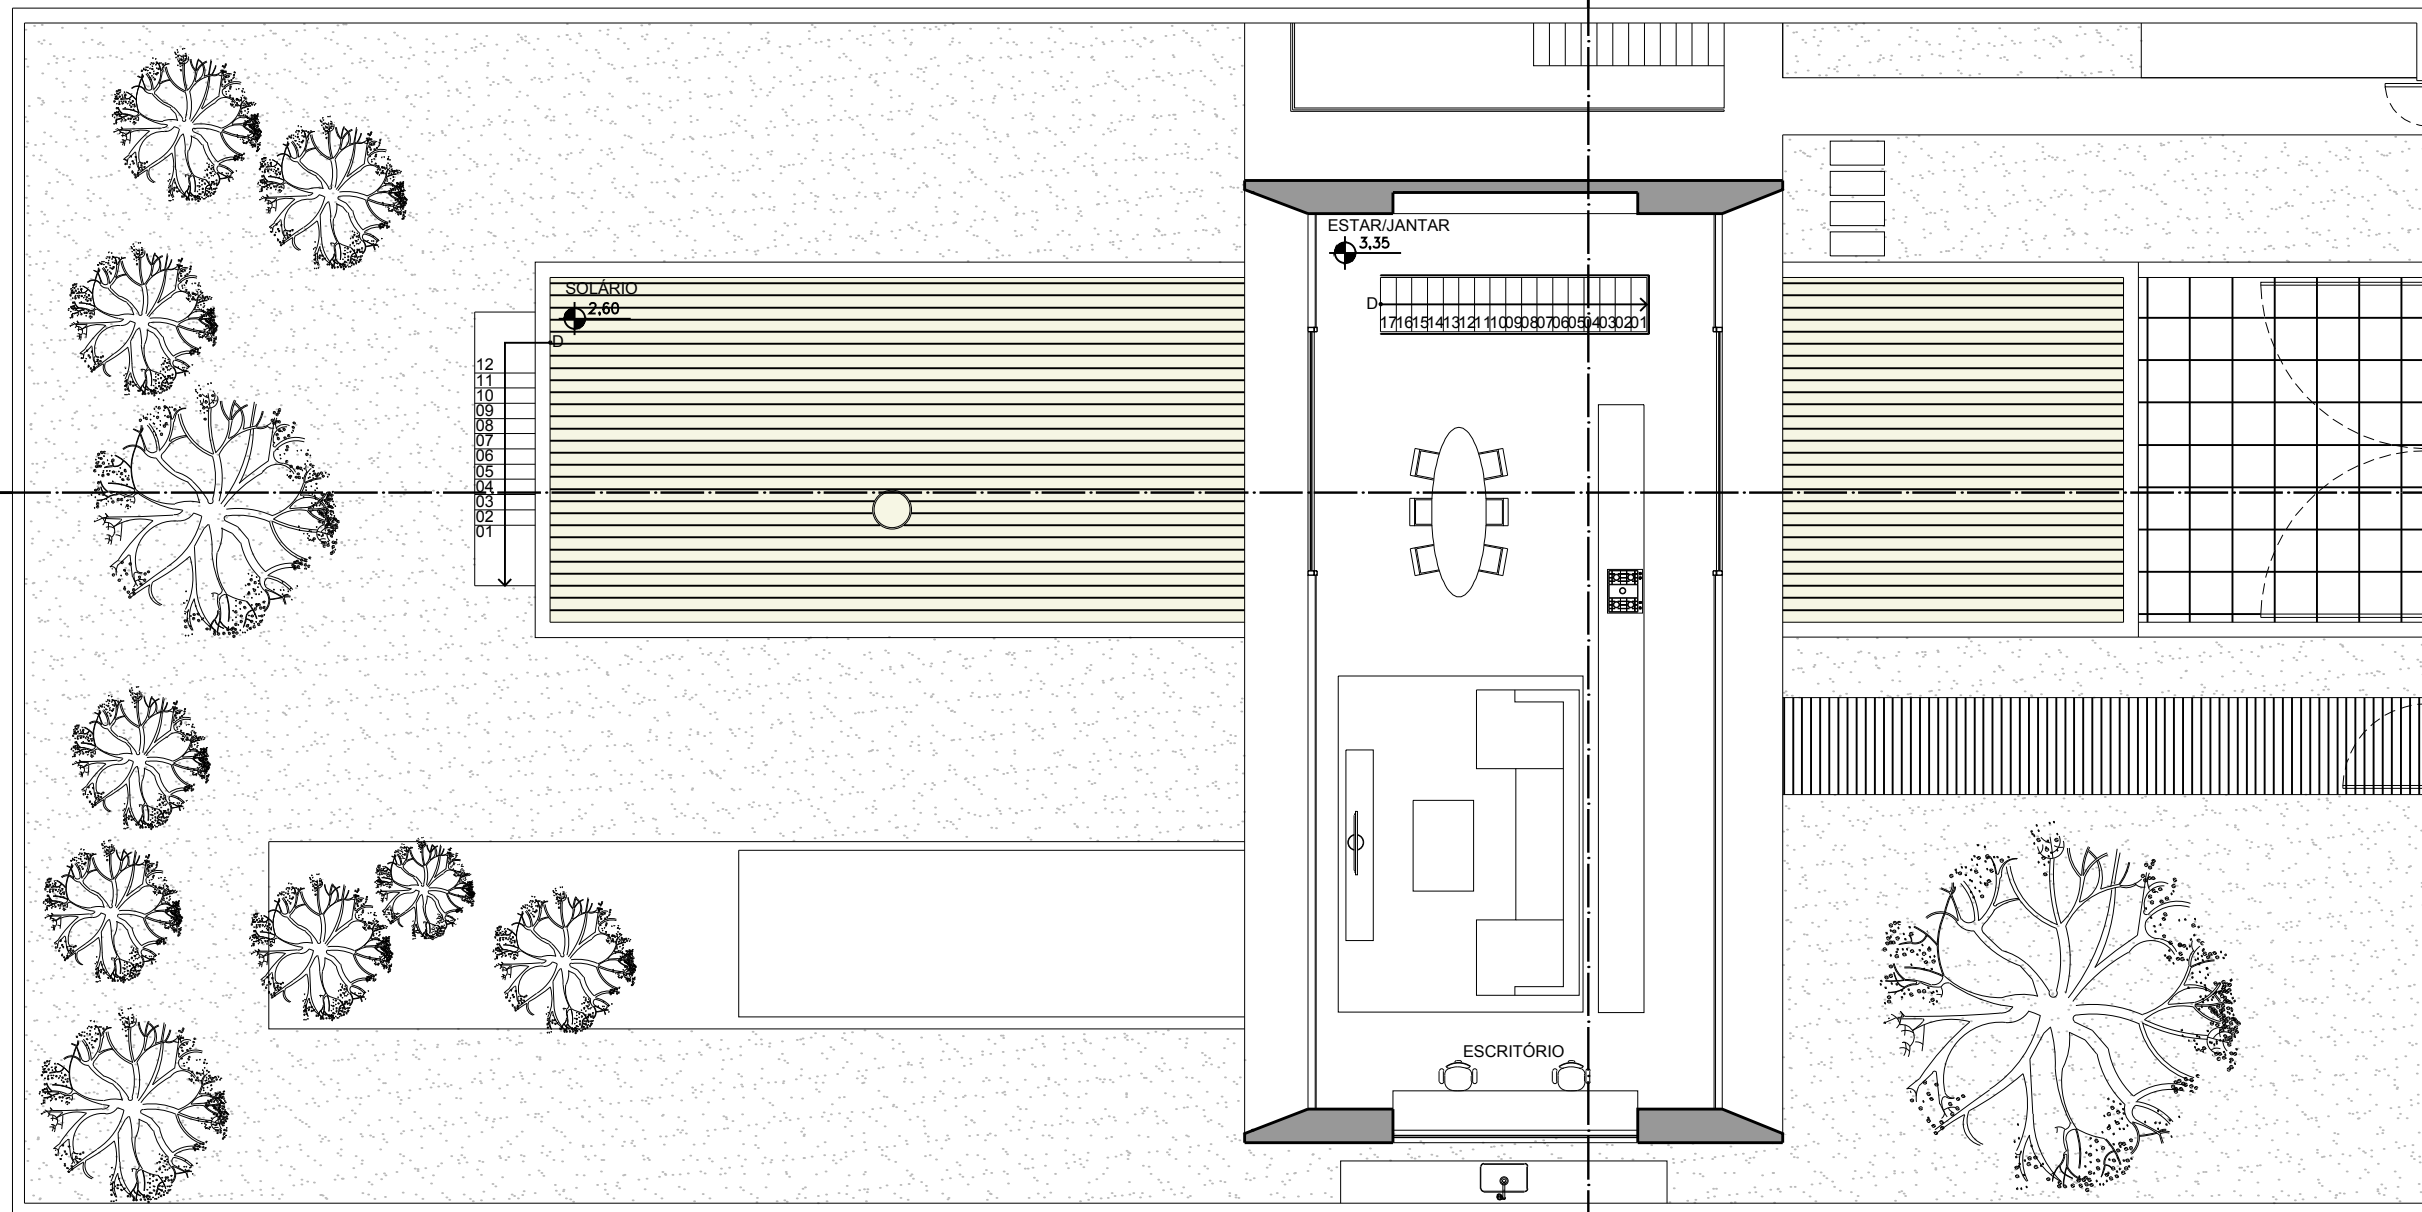

A
04/06


B
04/06

B
04/06

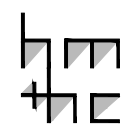

PROJETO: CASA OSLER
 ARQUITETURA: MÁRCIO KOGAN
 LOCAL: BRASÍLIA, DF
 ANO: 2006 - 2008

PLANTA BAIXA - PAV. SUPERIOR
 ESCALA 1/125

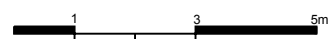

HM+HC - LPPM - DA - UFPB

DISCIPLINA: H.A.U. IV
 ALUNOS: PAULO CESAR JR.
 RAFAEL ABRANTES



SUSANA FREIRE

PERÍODO: 2012.1
 PROFESSOR: WYLNNA VIDAL




PRANCHA

03



06

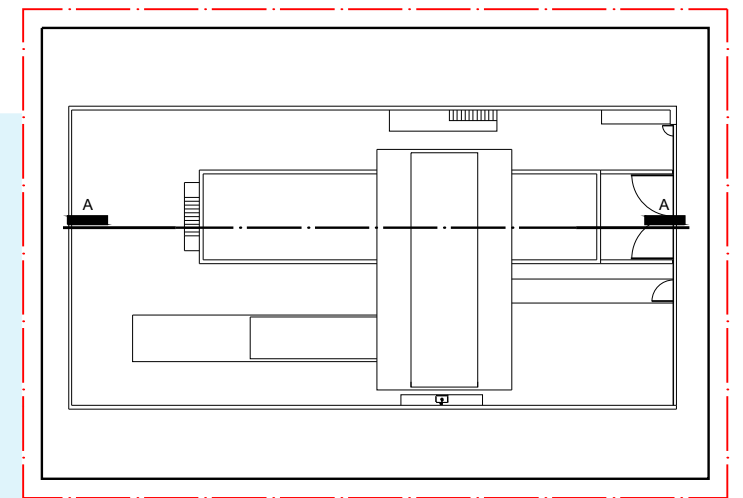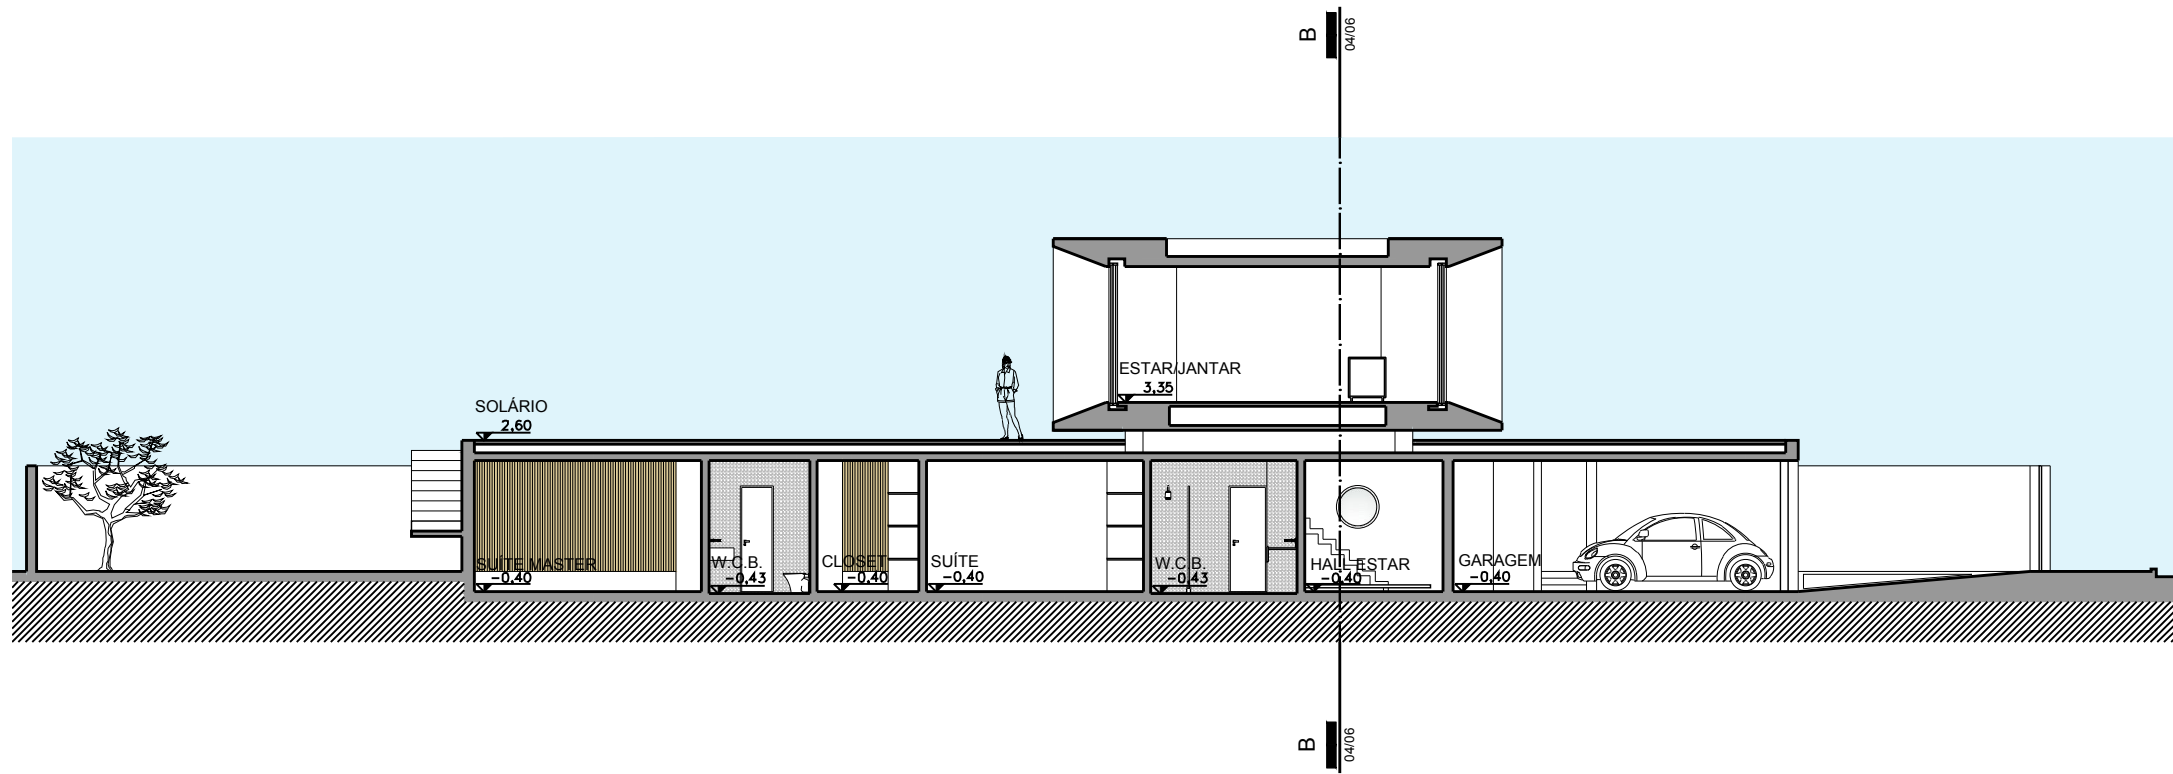

INDICAÇÃO CORTE AA
ESCALA 1/500

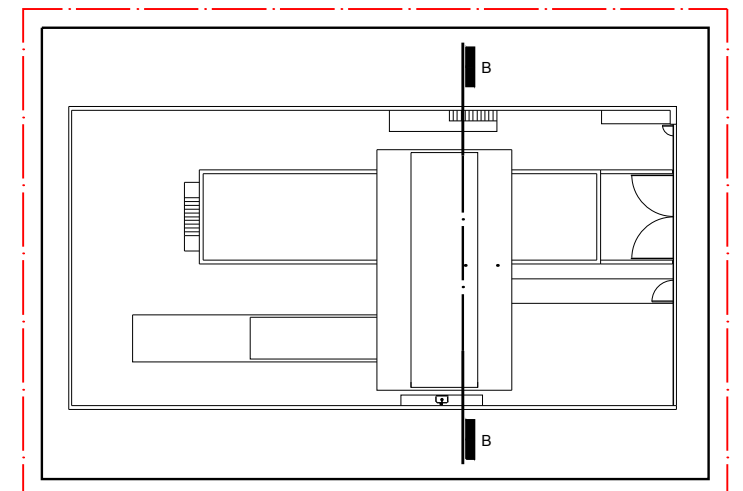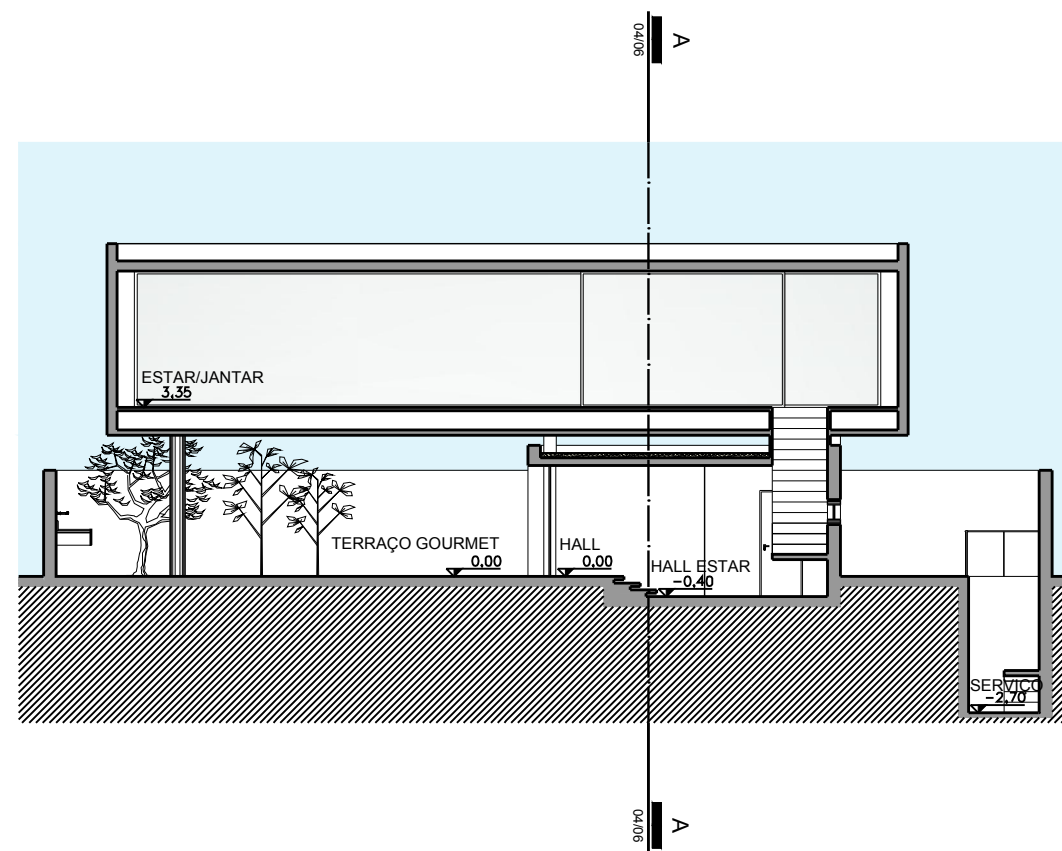
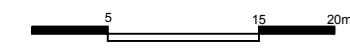


INDICAÇÃO CORTE BB
ESCALA 1/500

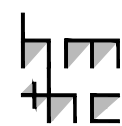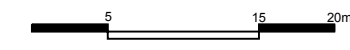

PROJETO: CASA OSLER
ARQUITETURA: MÁRCIO KOGAN
LOCAL: BRASÍLIA, DF
ANO: 2006 - 2008

I. CORTE AA
ESCALA 1/150
II. CORTE BB
ESCALA 1/150

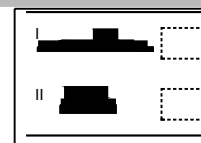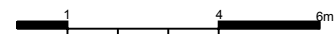

HM+HC - LPPM - DA - UFPB
DISCIPLINA: H.A.U. IV
ALUNOS: PAULO CESAR JR.
RAFAEL ABRANTES



SUSANA FREIRE

PERÍODO: 2012.1
PROFESSOR: WYLNNA VIDAL




PRANCHA

04



06

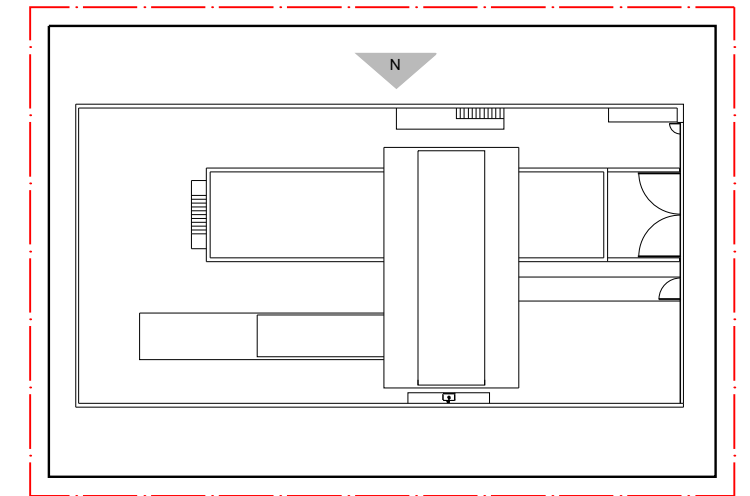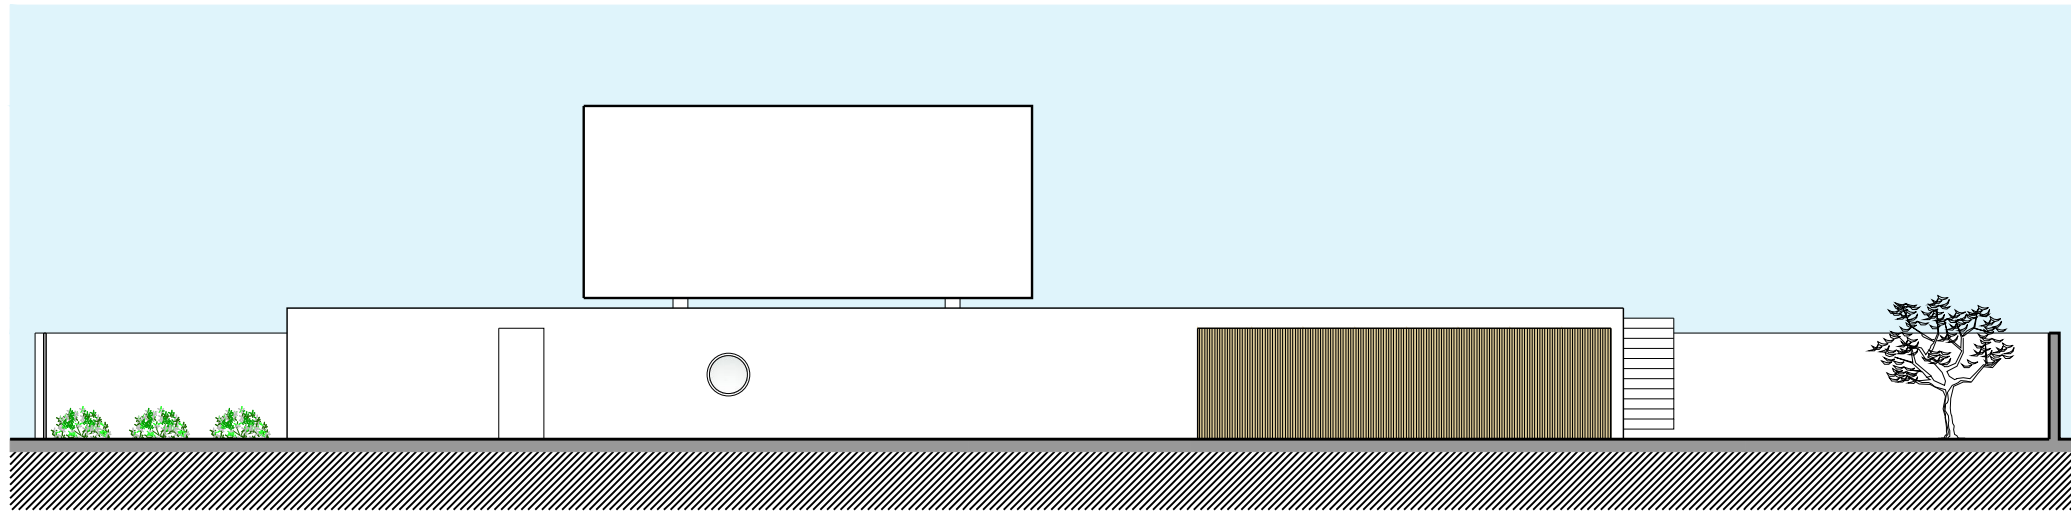

INDICAÇÃO FACHADA NORTE
ESCALA 1/500

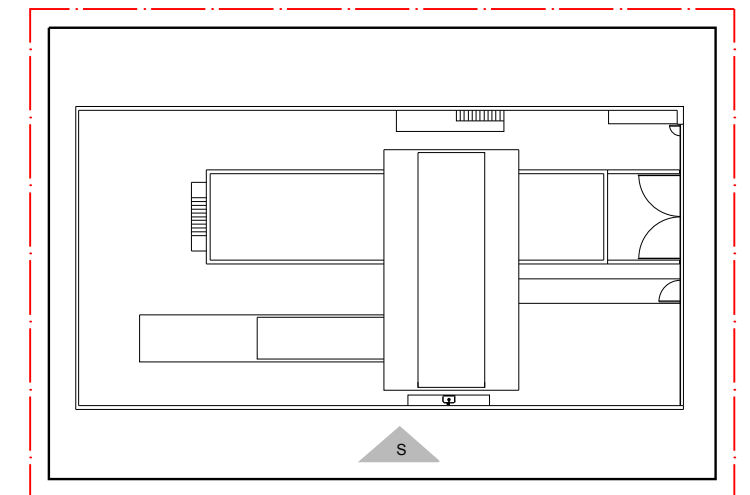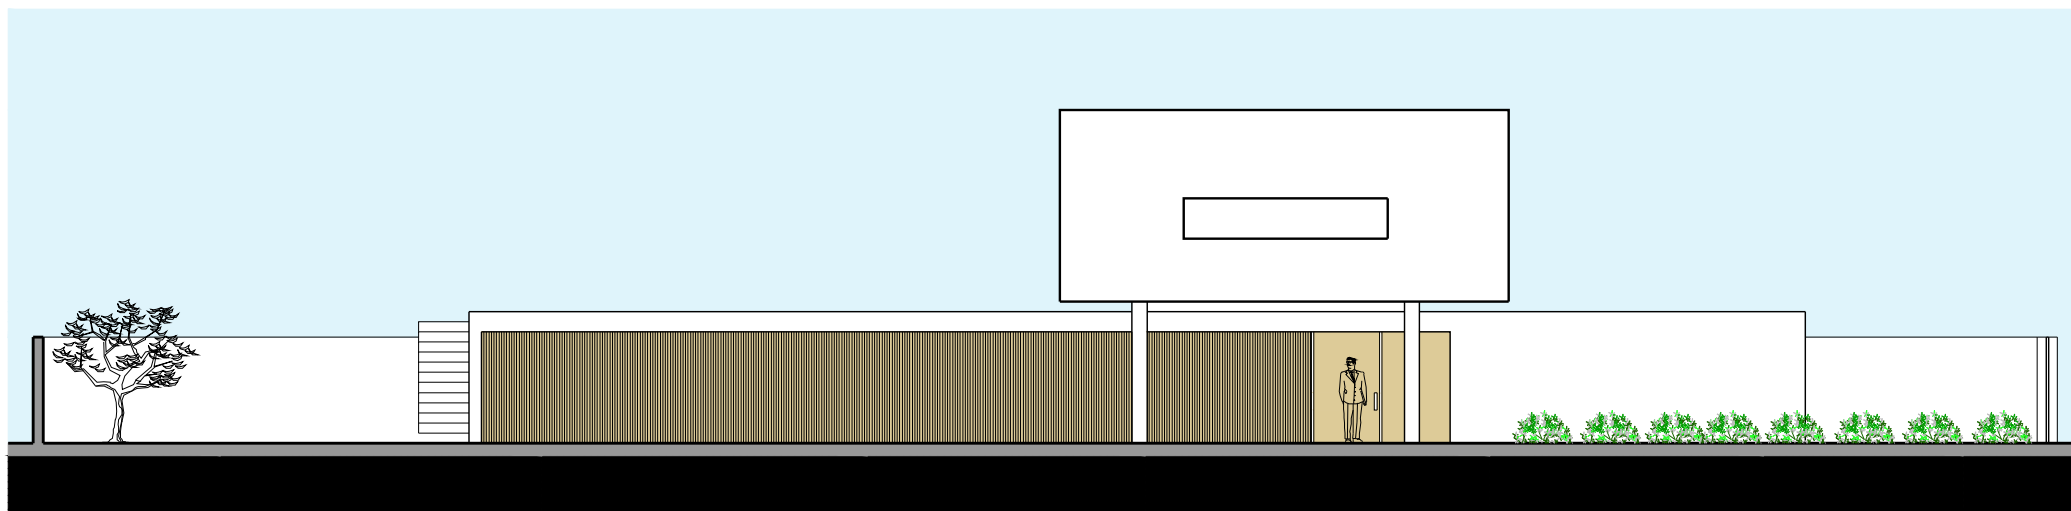
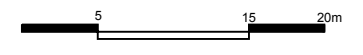


INDICAÇÃO FACHADA SUL
ESCALA 1/500

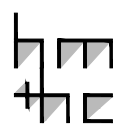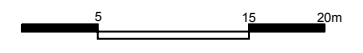

PROJETO: CASA OSLER
ARQUITETURA: MÁRCIO KOGAN
LOCAL: BRÁSÍLIA, DF
ANO: 2006 - 2008

I. FACHADA NORTE
ESCALA 1/150
II. FACHADA SUL
ESCALA 1/150

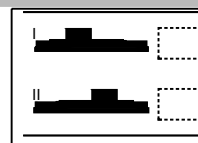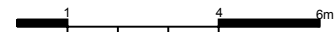



HM+HC - LPPM - DA - UFPB
DISCIPLINA: H.A.U. IV
ALUNOS: PAULO CESAR JR.
RAFAEL ABRANTES

SUSANA FREIRE




PERÍODO: 2012.1
PROFESSOR: WYLNNA VIDAL

PRANCHA



05
06

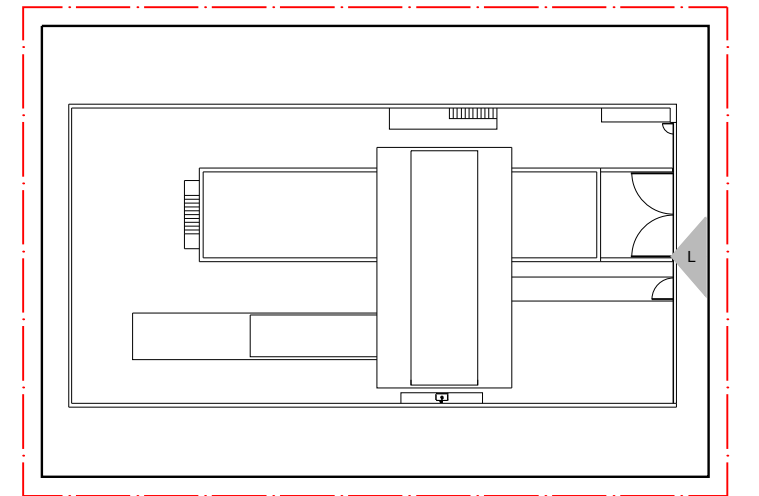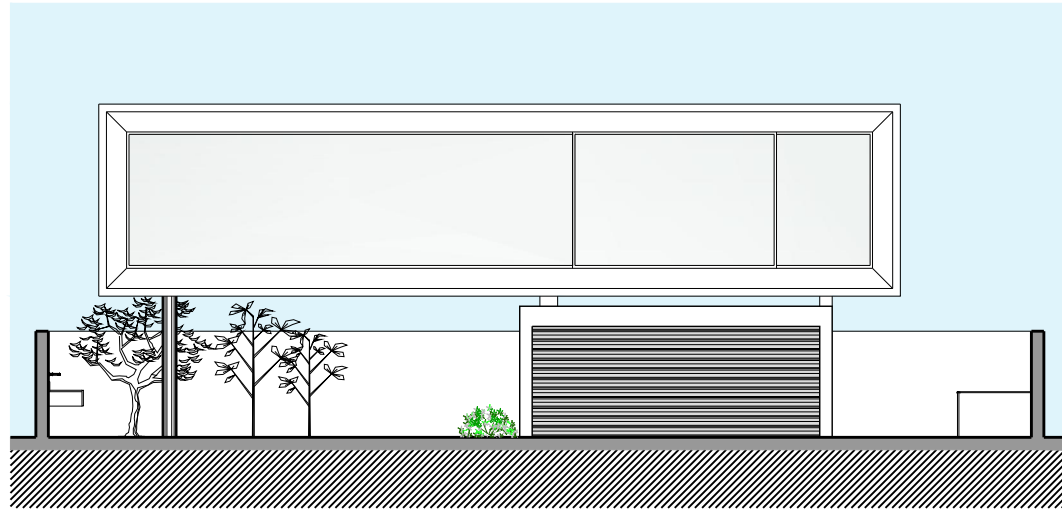

INDICAÇÃO FACHADA LESTE
ESCALA 1/500

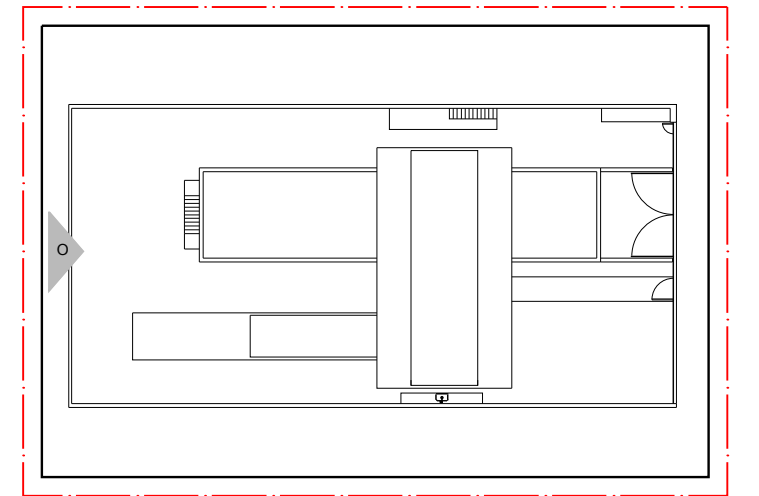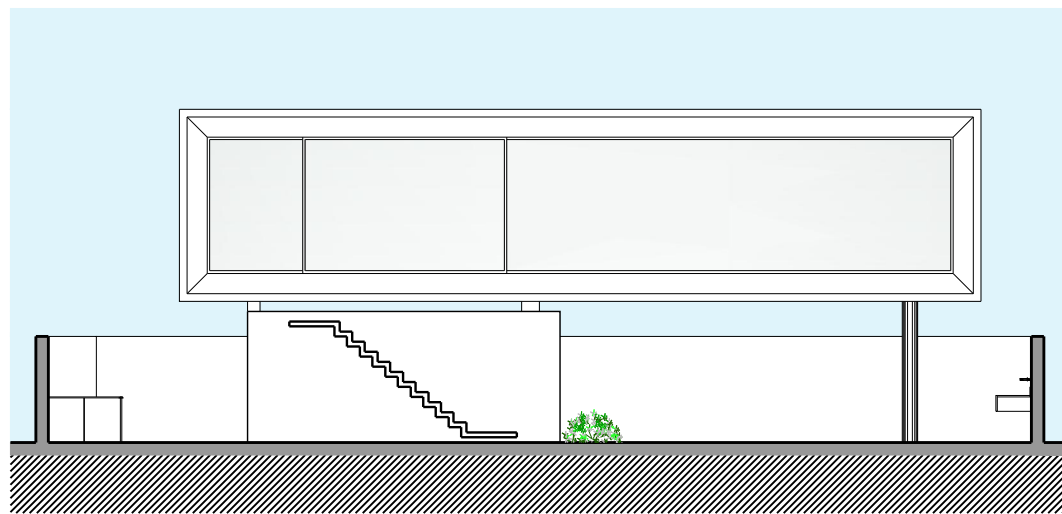
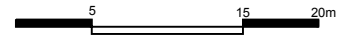


INDICAÇÃO FACHADA OESTE
ESCALA 1/500

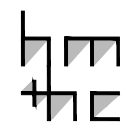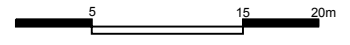

PROJETO: CASA OSLER
ARQUITETURA: MÁRCIO KOGAN
LOCAL: BRASÍLIA, DF
ANO: 2006 - 2008

I. FACHADA LESTE
ESCALA 1/150
II. FACHADA OESTE
ESCALA 1/150

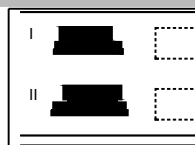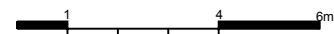

HM+HC - LPPM - DA - UFPB
DISCIPLINA: H.A.U. IV
ALUNOS: PAULO CESAR JR.
RAFAEL ABRANTES

SUSANA FREIRE

PERÍODO: 2012.1
PROFESSOR: WYLNNA VIDAL

PRANCHA

06

06