

PROJETO: CASA ROBINSON
 ARQUITETURA: MARCEL BREUER
 LOCAL: MASSACHUSETTS, EUA
 ANO: 1946 - 1948

PLANTA DE LOCAÇÃO E COBERTA
 ESCALA 1/200



HM+HC - LPPM - DA - UFPB

DISCIPLINA: H.A.U. III

ALUNOS: ANA PAULA HERMMAN NATÁLIA LUNA
 LUANA DANTAS RAQUEL TOSCANO

STHEFANE BARBOSA



PERÍODO: 2012.2

PROFESSOR: MARCIO COTRIM

PRANCHA

01

05

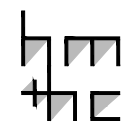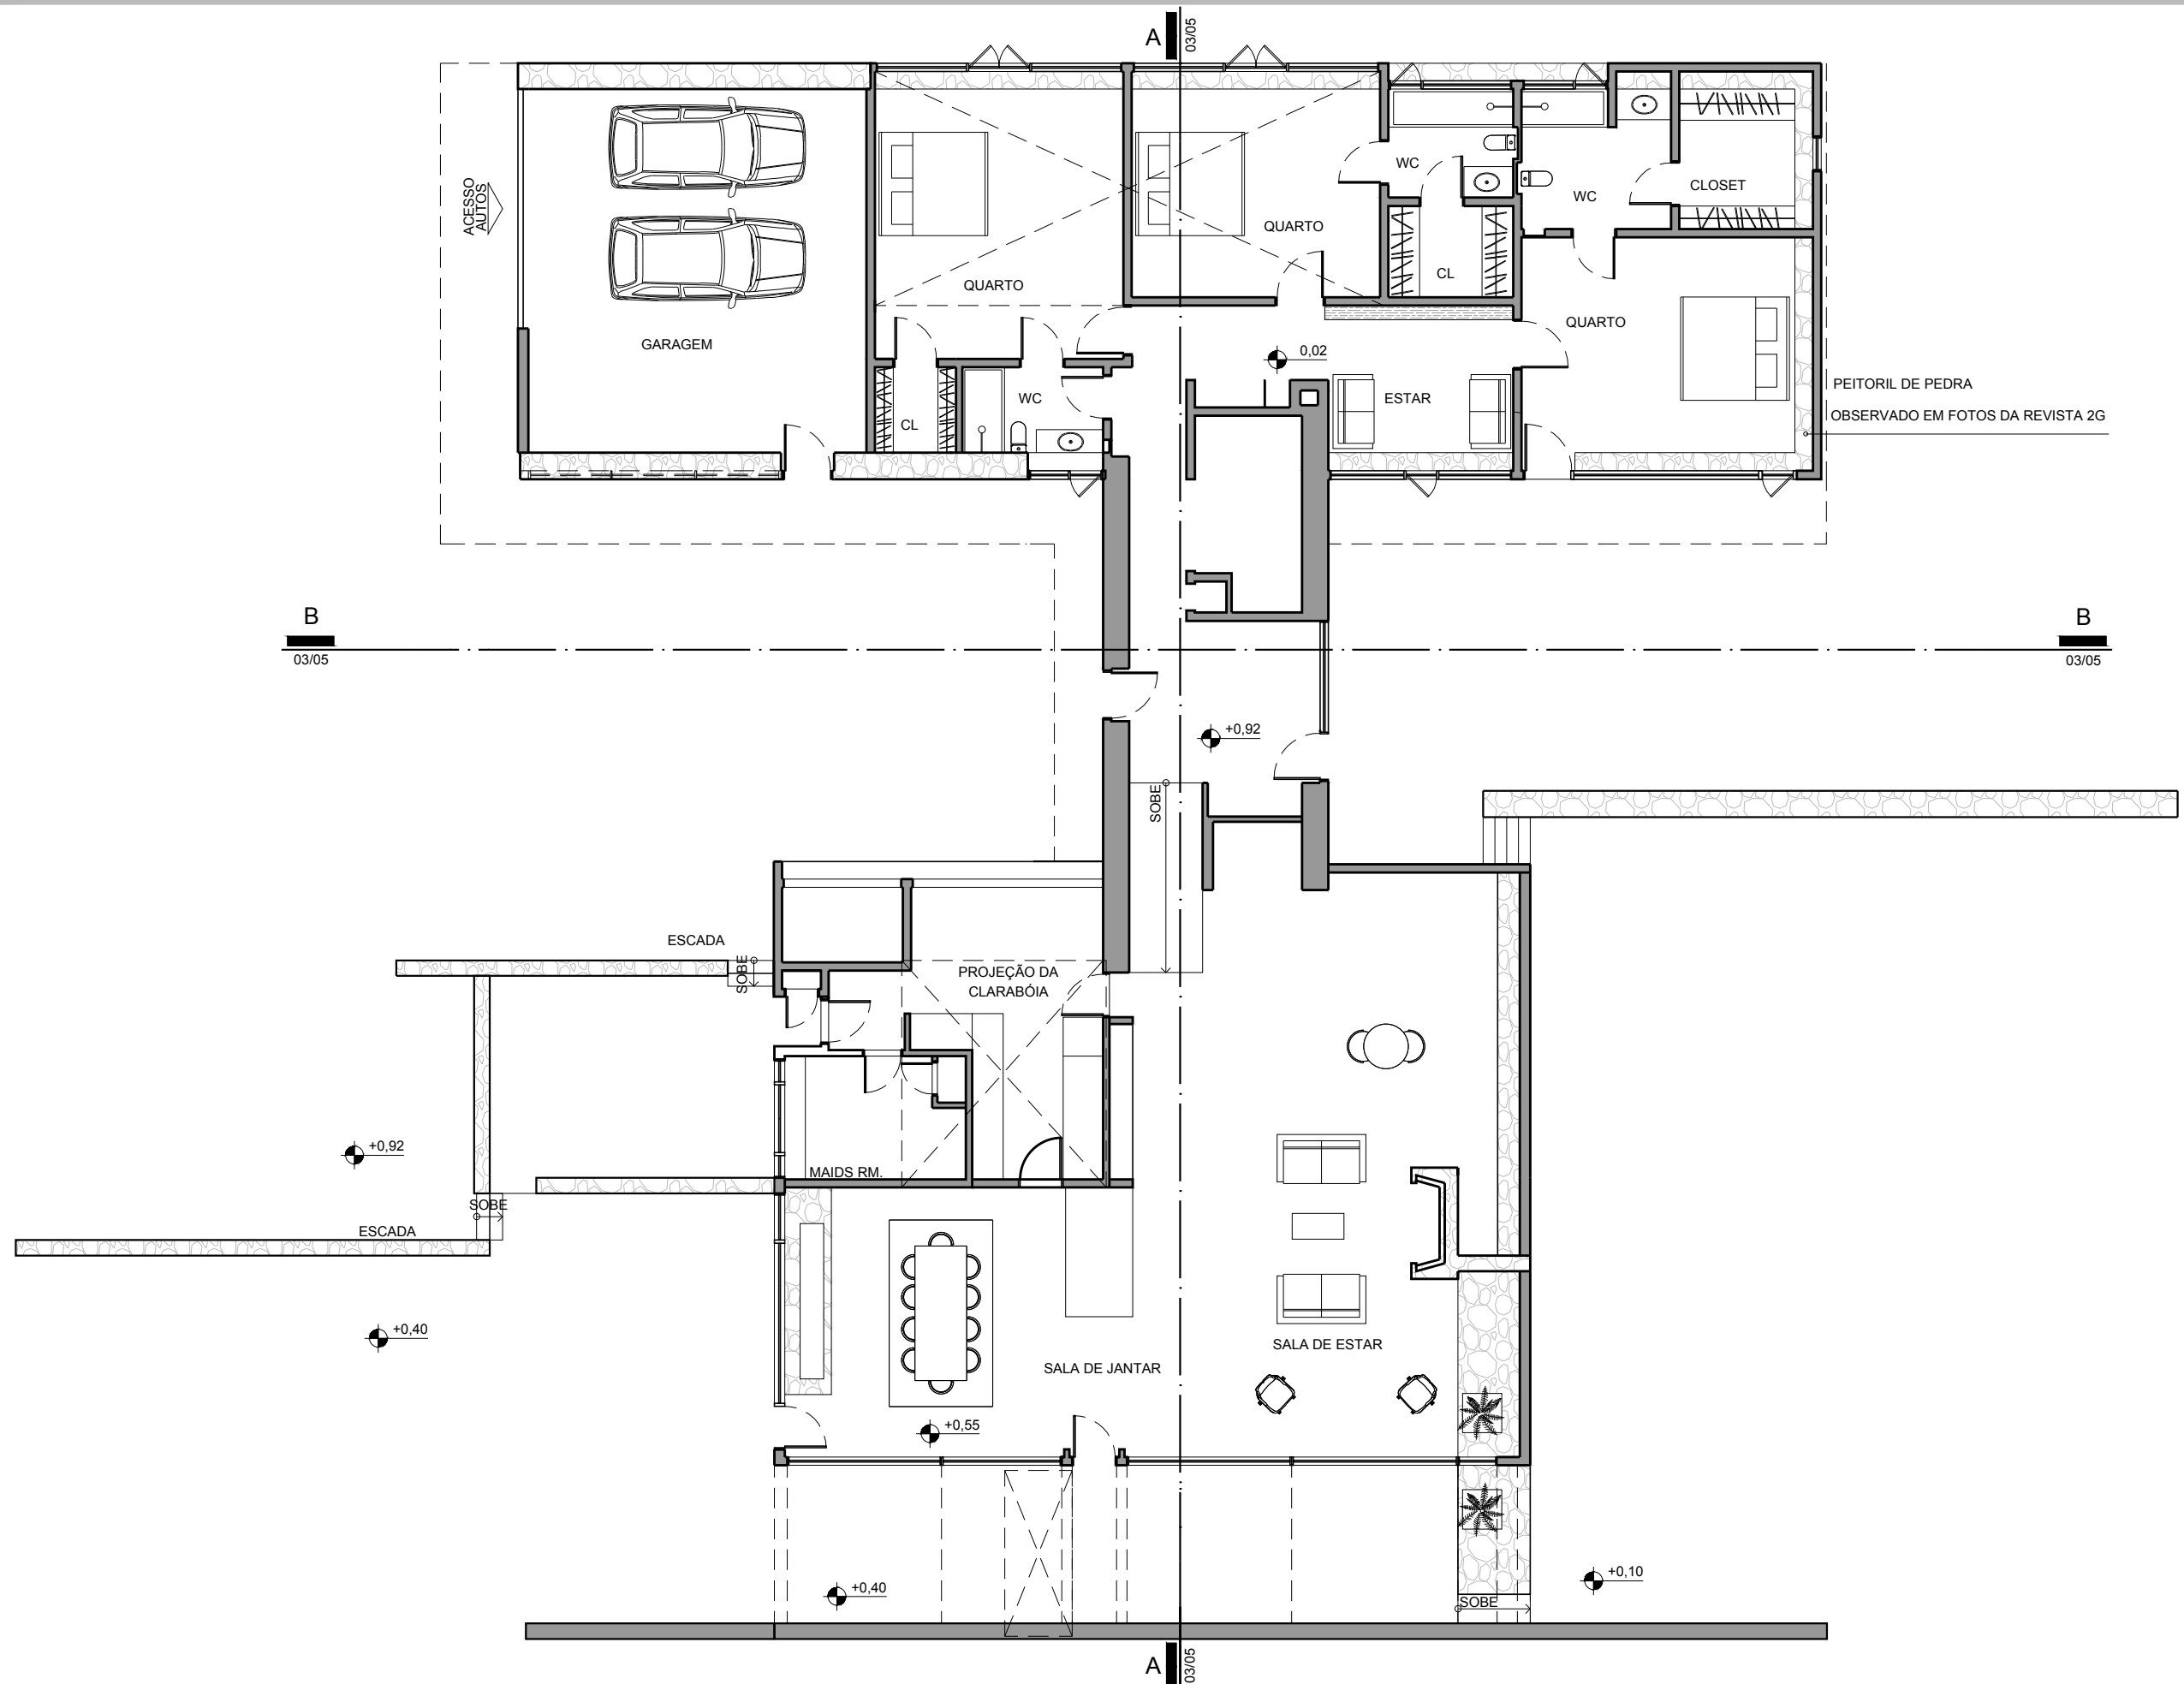

PROJETO: CASA ROBINSON
 ARQUITETURA: MARCEL BREUER
 LOCAL: MASSACHUSETTS, EUA
 ANO: 1946 - 1948

PLANTA BAIXA - PAV. TÉRREO
 ESCALA 1/125



HM+HC - LPPM - DA - UFPB



DISCIPLINA: H.A.U. III
 ALUNOS: ANA PAULA HERMMAN NATÁLIA LUNA
 LUANA DANTAS RAQUEL TOSCANO

STHEFANE BARBOSA PROFESSOR: MARCIO COTRIM




PERÍODO: 2012.2

PRANCHA



02
05

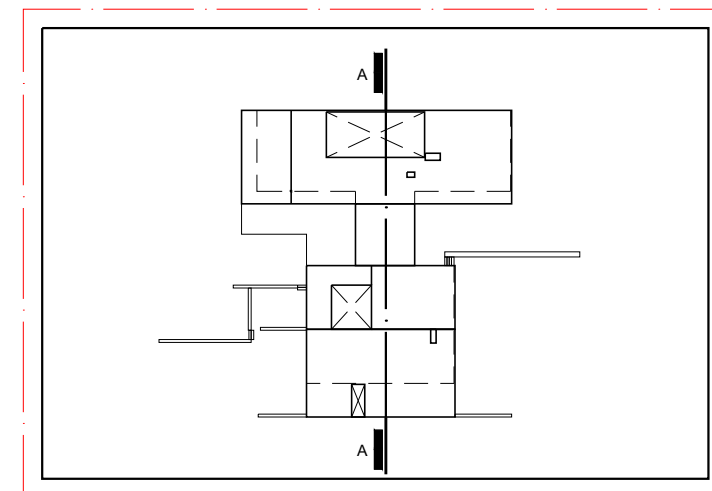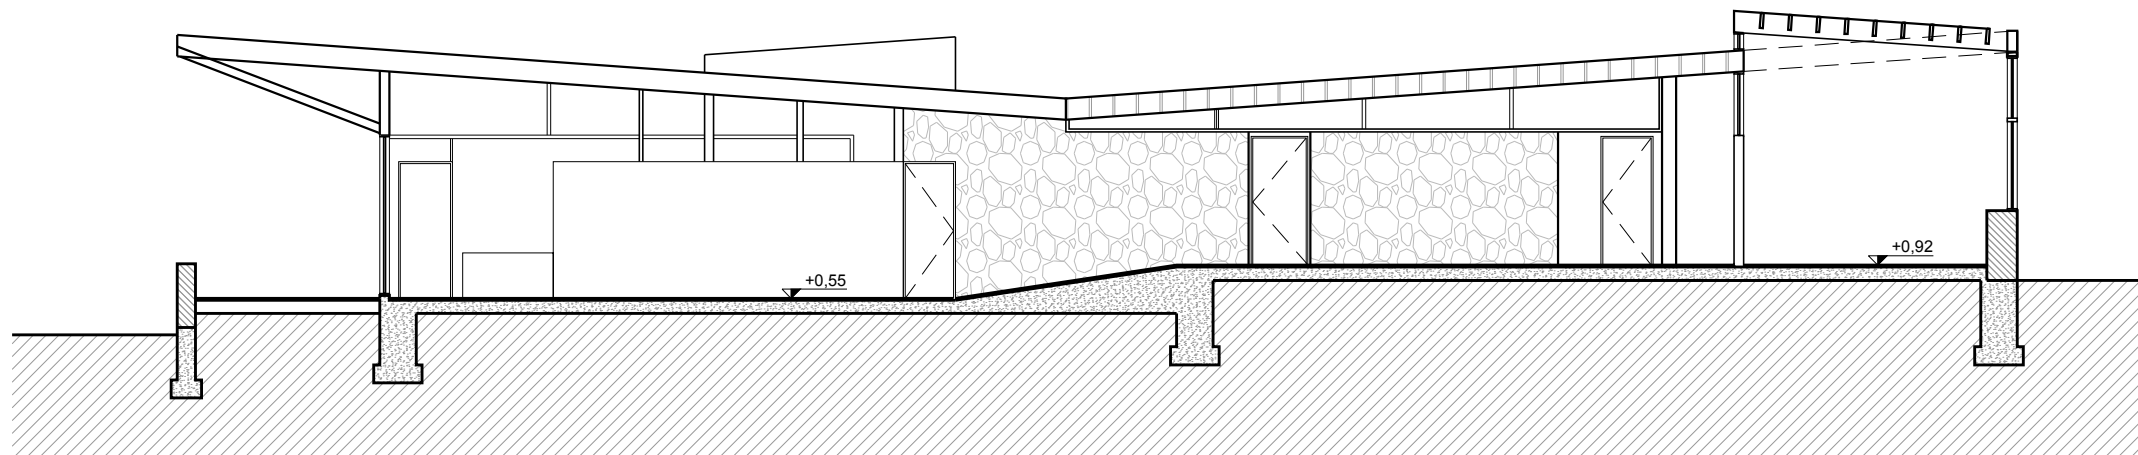

INDICAÇÃO CORTE AA
ESCALA 1/750

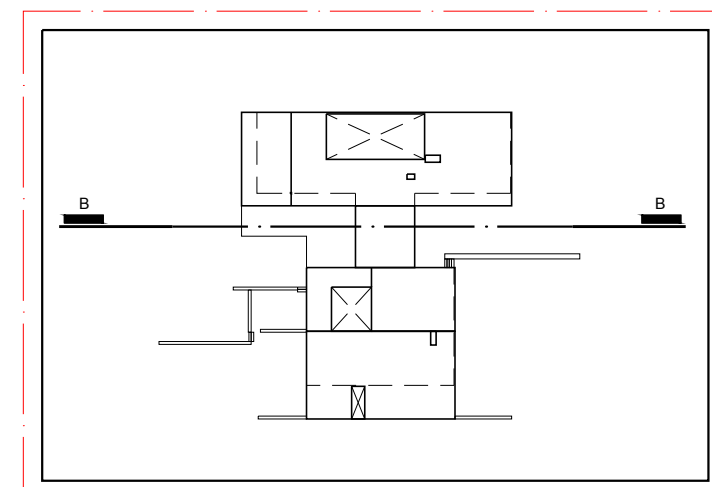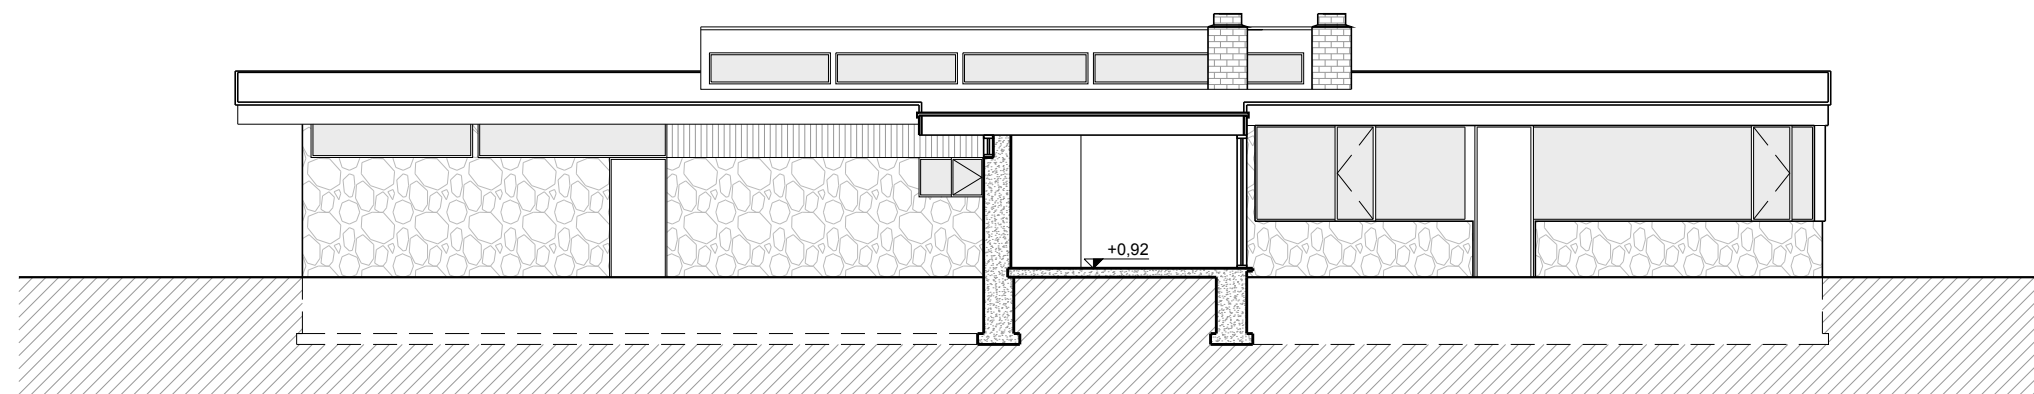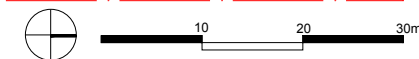


INDICAÇÃO CORTE BB
ESCALA 1/750

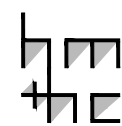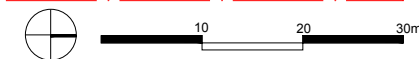

PROJETO: CASA ROBINSON
ARQUITETURA: MARCEL BREUER
LOCAL: MASSACHUSETTS, EUA
ANO: 1946 - 1948

I. CORTE AA
ESCALA 1/125
II. CORTE BB
ESCALA 1/125

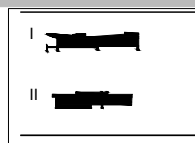

HM+HC - LPPM - DA - UFPB

DISCIPLINA: H.A.U. III

ALUNOS: ANA PAULA HERMMAN NATÁLIA LUNA
LUANA DANTAS RAQUEL TOSCANO

STHEFANE BARBOSA



PERÍODO: 2012.2

PROFESSOR: MARCIO COTRIM



PRANCHA

03


05

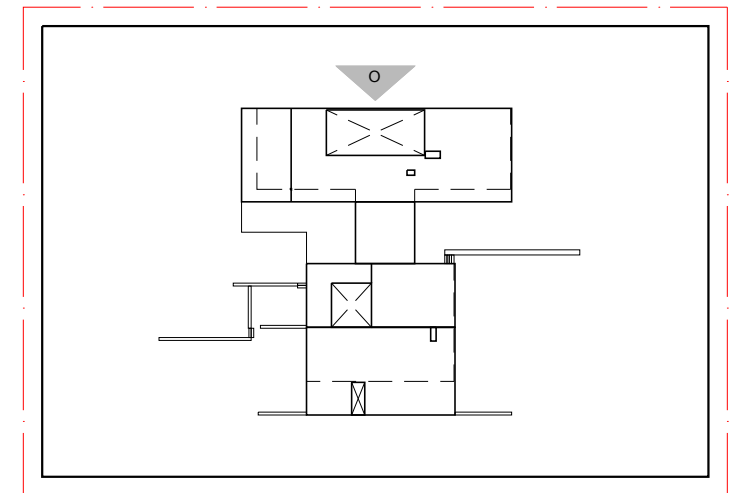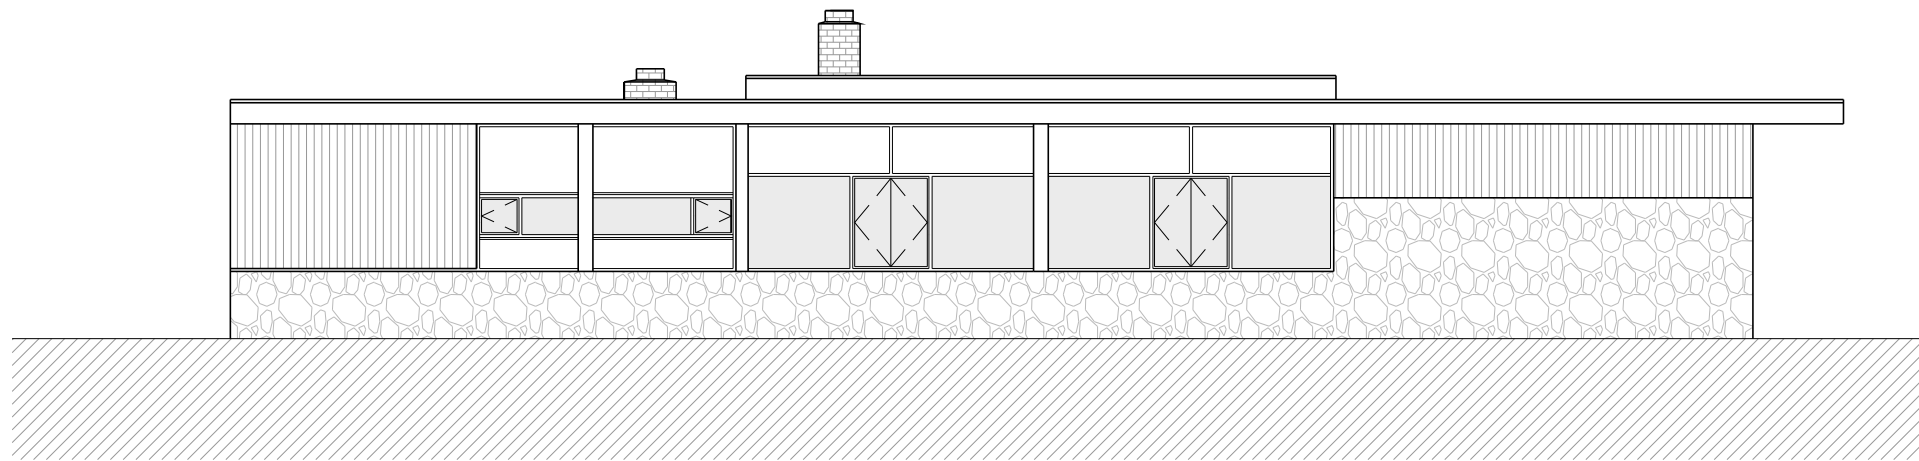

INDICAÇÃO FACHADA OESTE
ESCALA 1/750

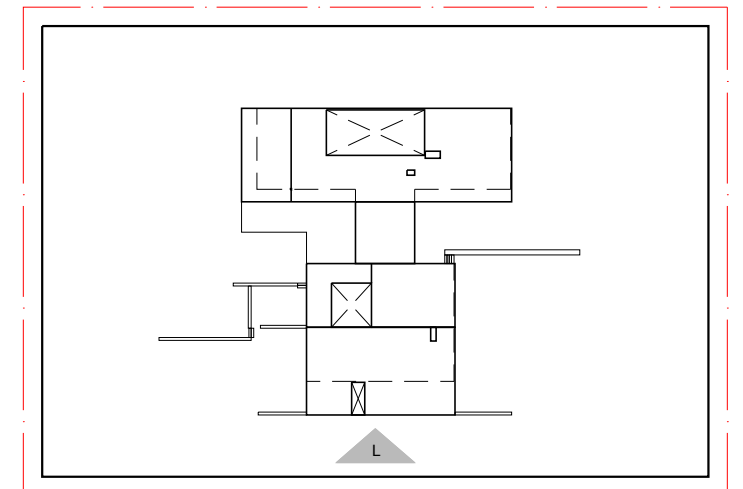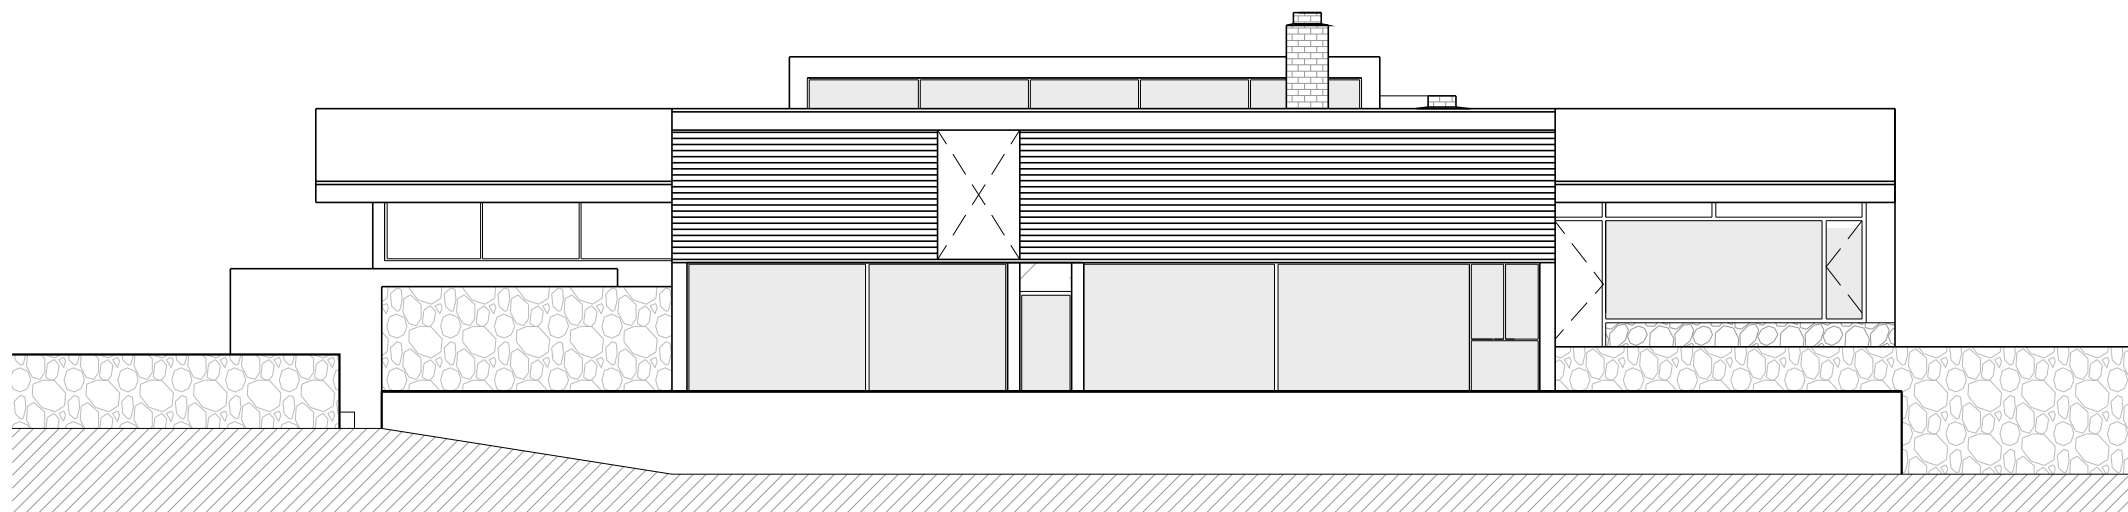


INDICAÇÃO FACHADA LESTE
ESCALA 1/750

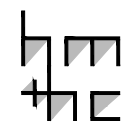

PROJETO: CASA ROBINSON
ARQUITETURA: MARCEL BREUER
LOCAL: MASSACHUSETTS, EUA
ANO: 1946 - 1948

I. FACHADA OESTE
ESCALA 1/125

II. FACHADA LESTE
ESCALA 1/125

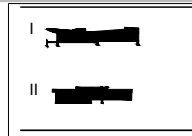

HM+HC - LPPM - DA - UFPB

DISCIPLINA: H.A.U. III

ALUNOS: ANA PAULA HERMMAN NATÁLIA LUNA
LUANA DANTAS RAQUEL TOSCANO

STHEFANE BARBOSA



PERÍODO: 2012.2

PROFESSOR: MARCIO COTRIM




PRANCHA

04


05

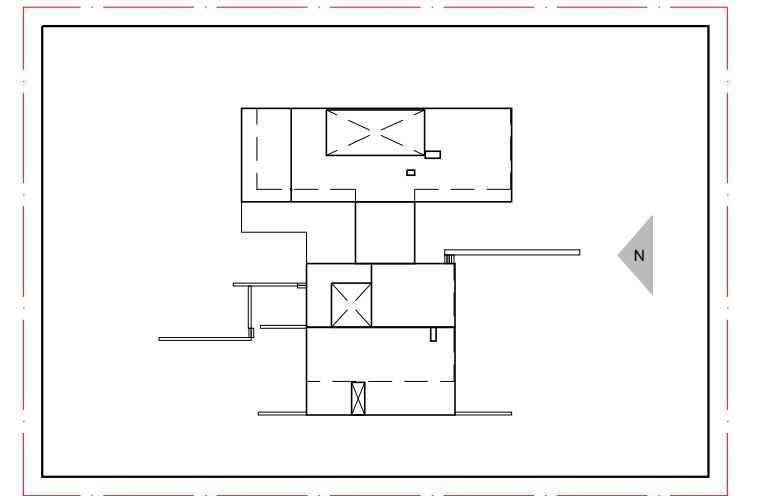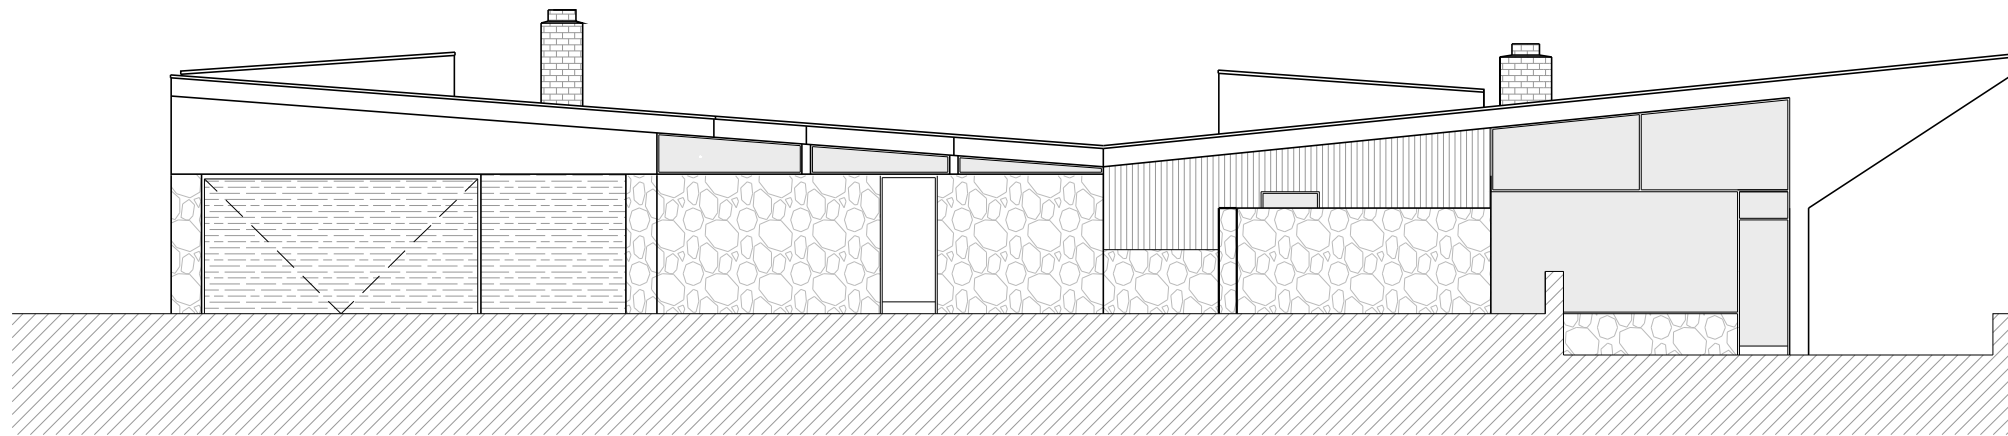

INDICAÇÃO FACHADA NORTE
ESCALA 1/750

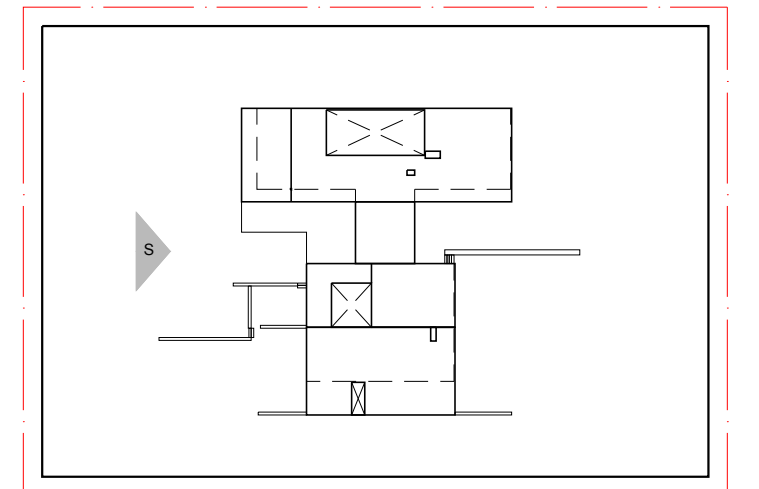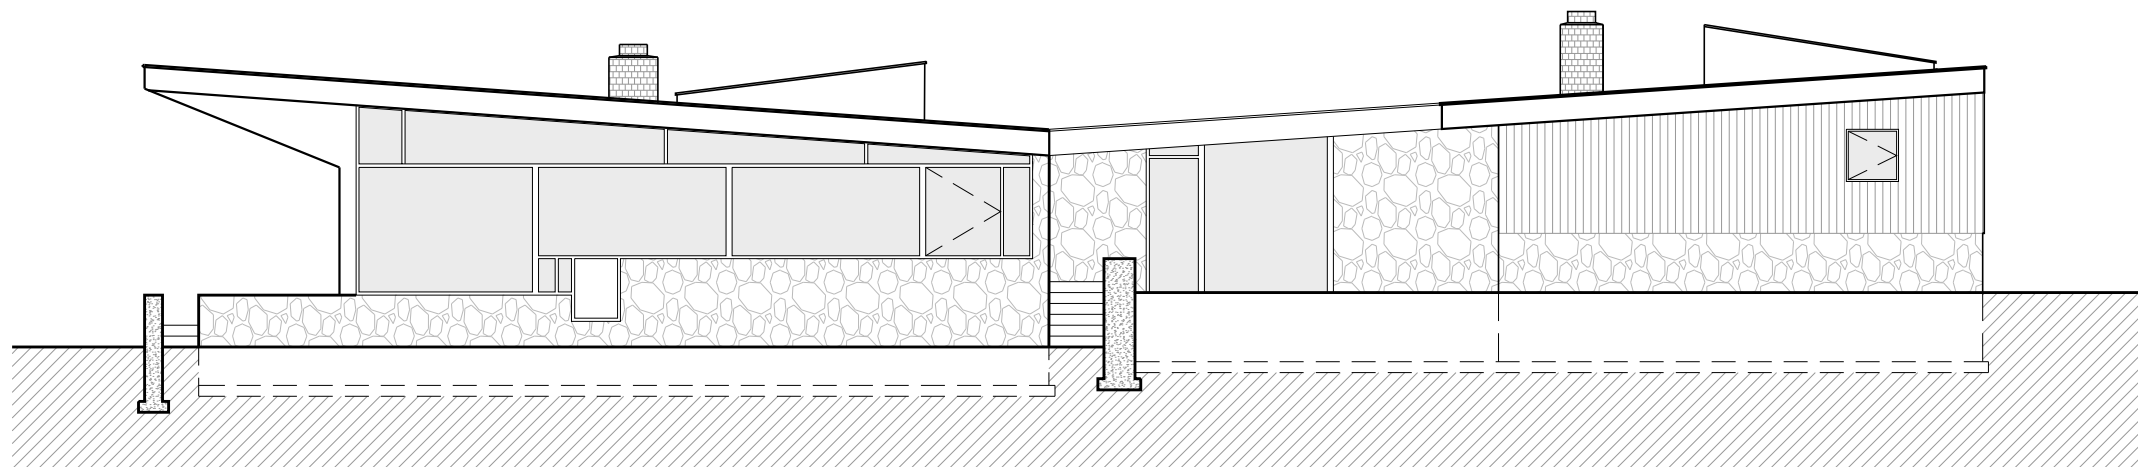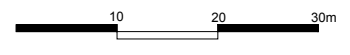


INDICAÇÃO FACHADA SUL
ESCALA 1/750

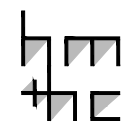

PROJETO: CASA ROBINSON
ARQUITETURA: MARCEL BREUER
LOCAL: MASSACHUSETTS, EUA
ANO: 1946 - 1948

I. FACHADA NORTE
ESCALA 1/125

II. FACHADA SUL
ESCALA 1/125

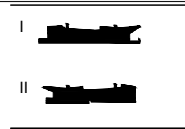

HM+HC - LPPM - DA - UFPB

DISCIPLINA: H.A.U. III

ALUNOS: ANA PAULA HERMMAN NATÁLIA LUNA
LUANA DANTAS RAQUEL TOSCANO

STHEFANE BARBOSA PROFESSOR: MARCIO COTRIM

PERÍODO: 2012.2

PRANCHA

05

05