

PROJETO: CASA ROTUNDA
 ARQUITETURA: MARIO BOTTA
 LOCAL: STABIO, SUÍÇA
 ANO: 1980 - 1982

PLANTA DE IMPLANTAÇÃO
 ESCALA 1/750



HM+HC - LPPM - DA - UFPB

DISCIPLINA: H.A.U. IV
 ALUNOS: DÉBORAH MARTINS
 KIARA DANTAS



LUANA STEPHANIE

PERÍODO: 2012.1
 PROFESSOR: WYLNNA VIDAL

PRANCHA

01

08

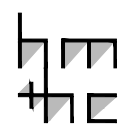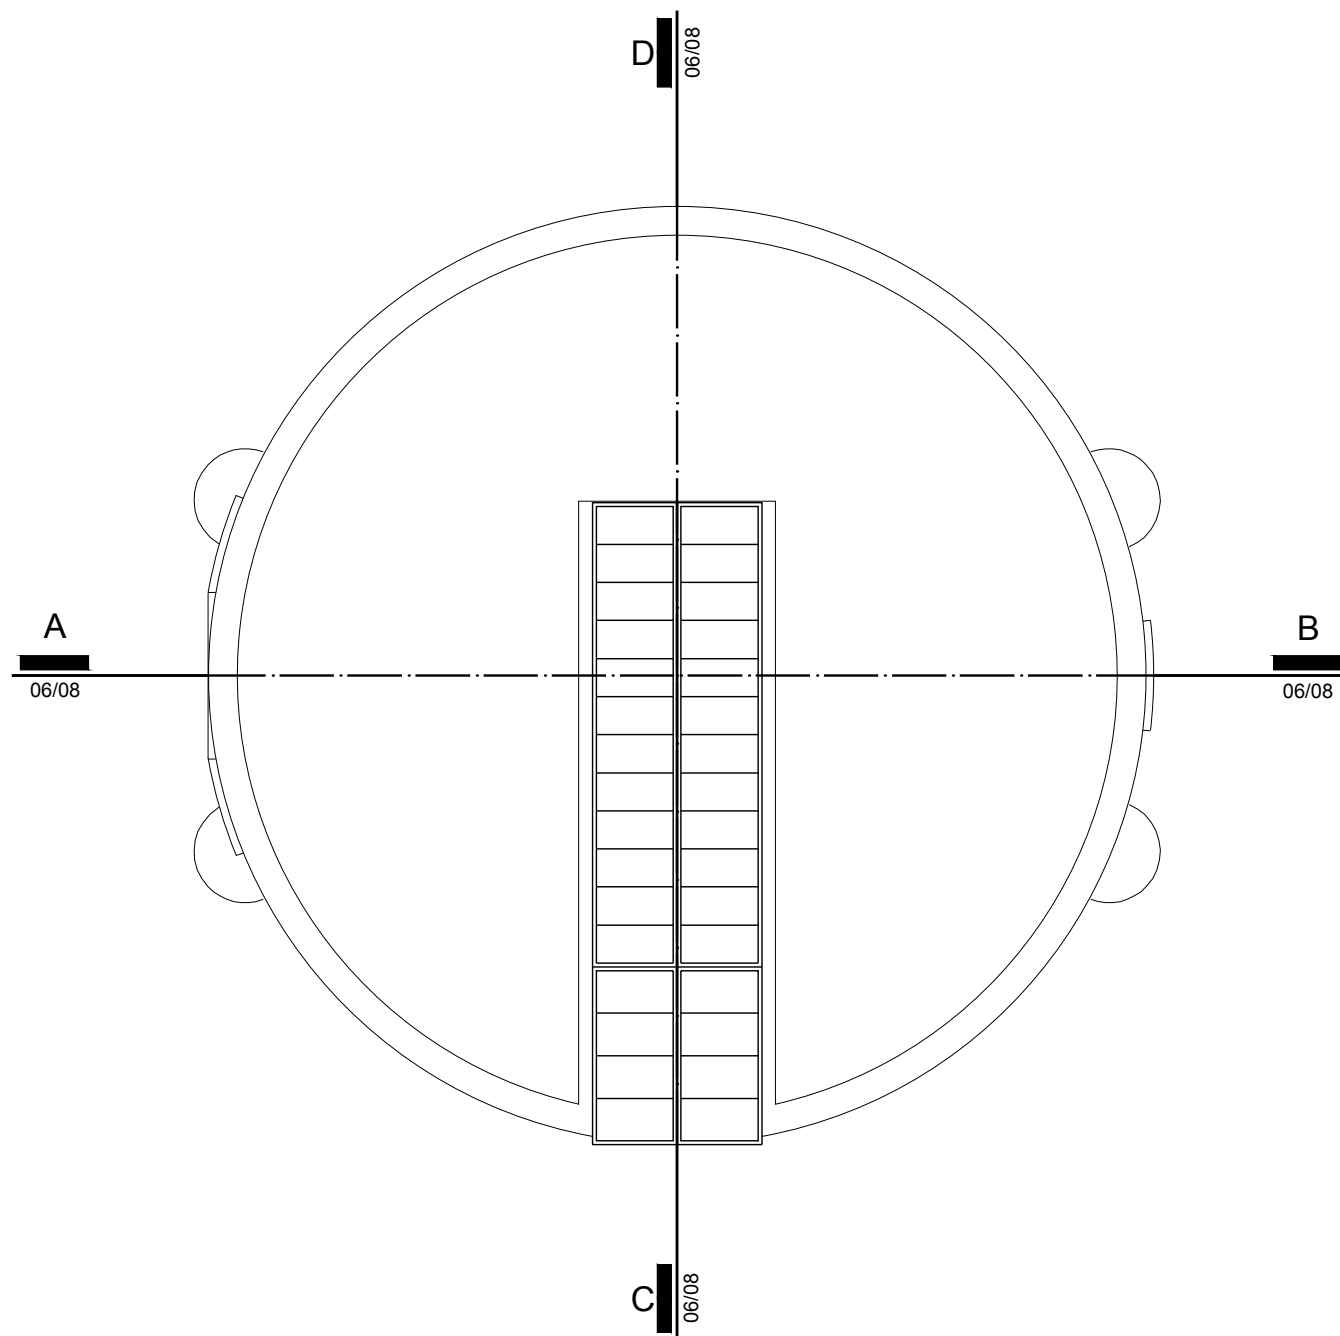

PROJETO: CASA ROTUNDA
 ARQUITETURA: MARIO BOTTA
 LOCAL: STABIO, SUÍÇA
 ANO: 1980 - 1982

PLANTA DE COBERTA
 ESCALA 1/100



HM+HC - LPPM - DA - UFPB

DISCIPLINA: H.A.U. IV

ALUNOS: DÉBORAH MARTINS
 KIARA DANTAS



LUANA STEPHANIE

PERÍODO: 2012.1

PROFESSOR: WYLNNA VIDAL

PRANCHA

02
08

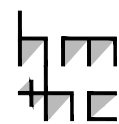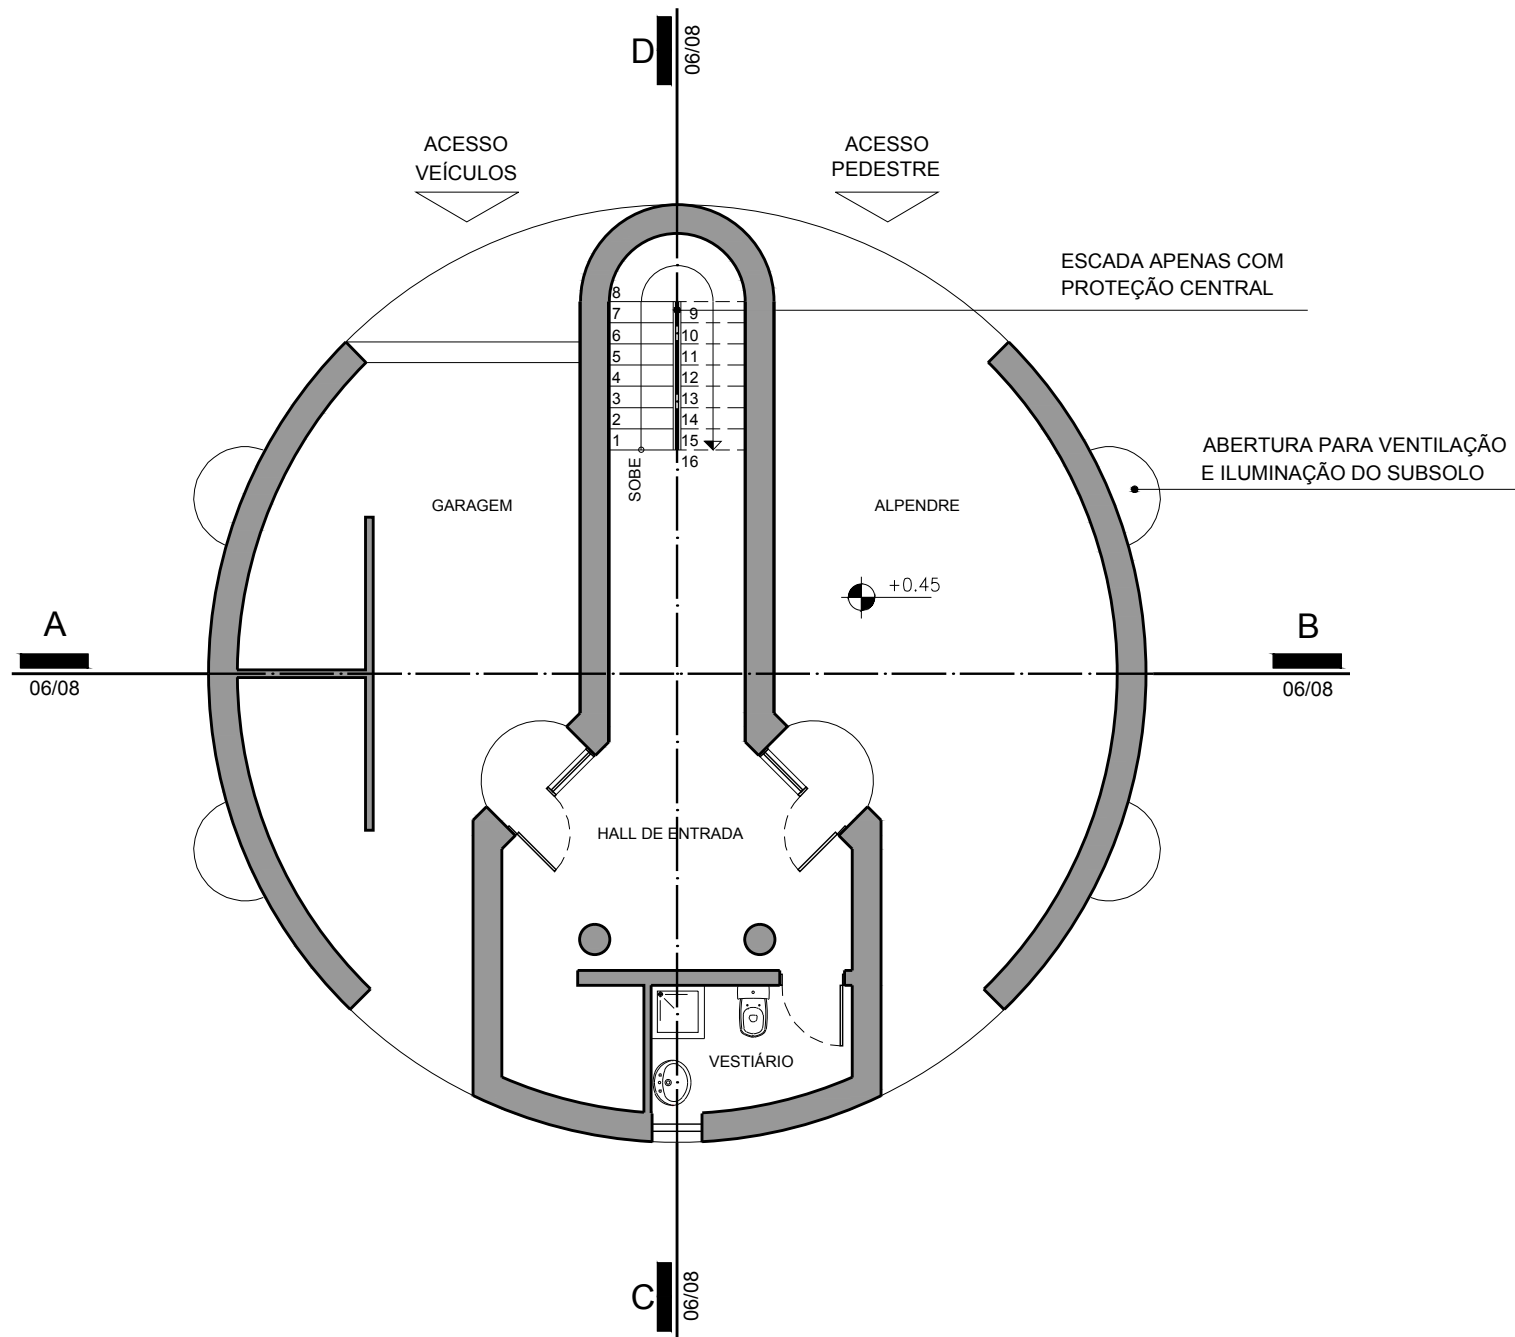

PROJETO: CASA ROTUNDA
 ARQUITETURA: MARIO BOTTA
 LOCAL: STABIO, SUÍÇA
 ANO: 1980 - 1982

PLANTA BAIXA - TÉRREO
 ESCALA 1/100



HM+HC - LPPM - DA - UFPB



DISCIPLINA: H.A.U. IV
 ALUNOS: DÉBORAH MARTINS
 KIARA DANTAS

LUANA STEPHANIE

PERÍODO: 2012.1
 PROFESSOR: WYLNNA VIDAL

PRANCHA

03
 08

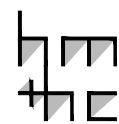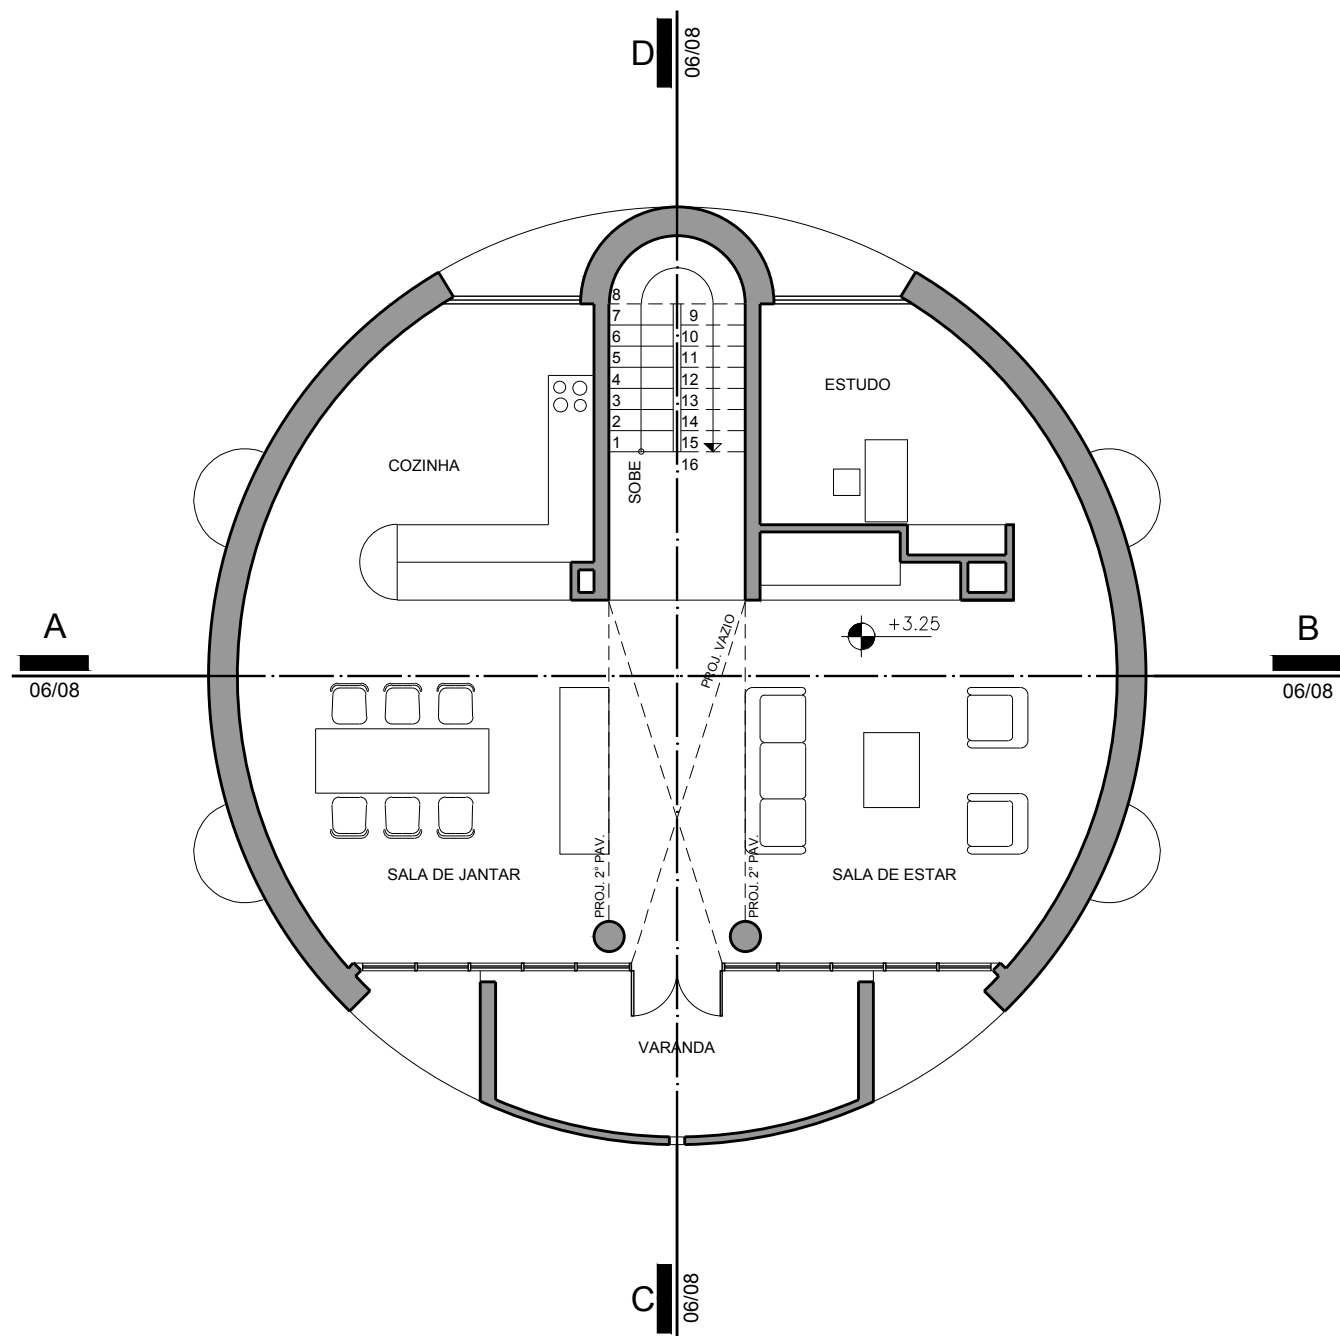

PROJETO: CASA ROTUNDA
 ARQUITETURA: MARIO BOTTA
 LOCAL: STABIO, SUÍÇA
 ANO: 1980 - 1982

PLANTA BAIXA - 1º PAVIMENTO
 ESCALA 1/100



HM+HC - LPPM - DA - UFPB



DISCIPLINA: H.A.U. IV
 ALUNOS: DÉBORAH MARTINS
 KIARA DANTAS

LUANA STEPHANIE



PERÍODO: 2012.1
 PROFESSOR: WYLNNA VIDAL

PRANCHA


04
08

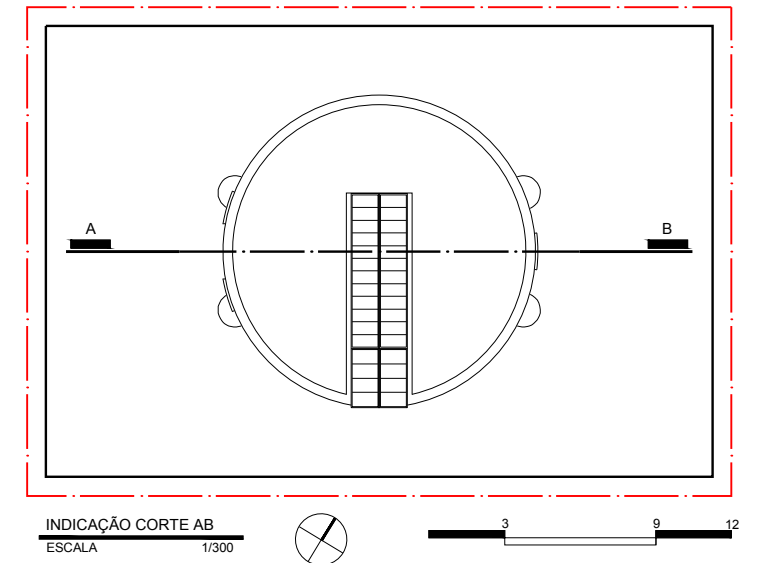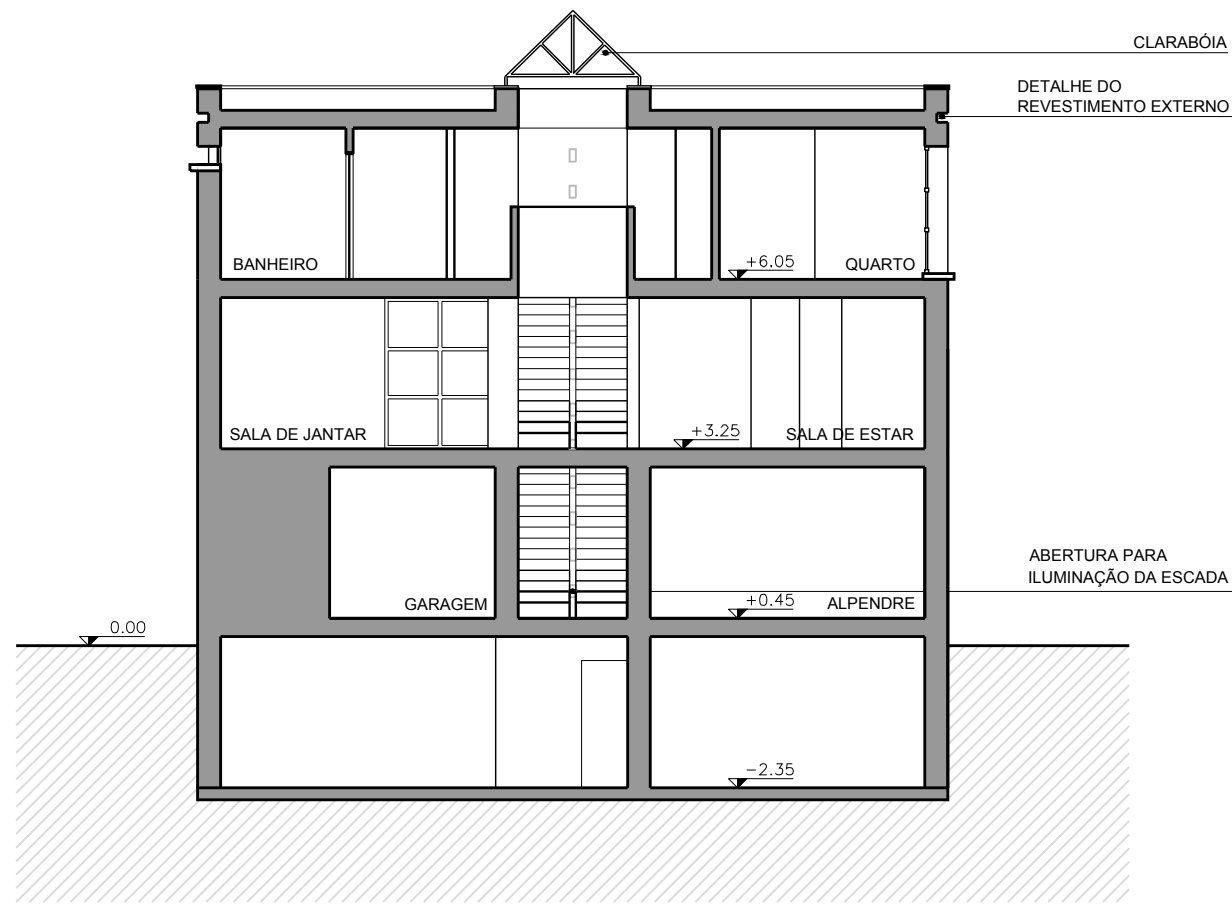

INDICAÇÃO CORTE AB
ESCALA 1/300

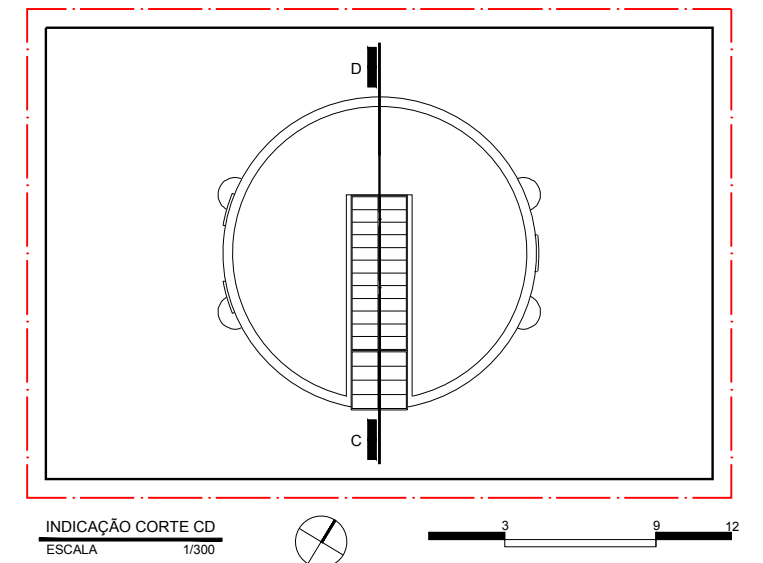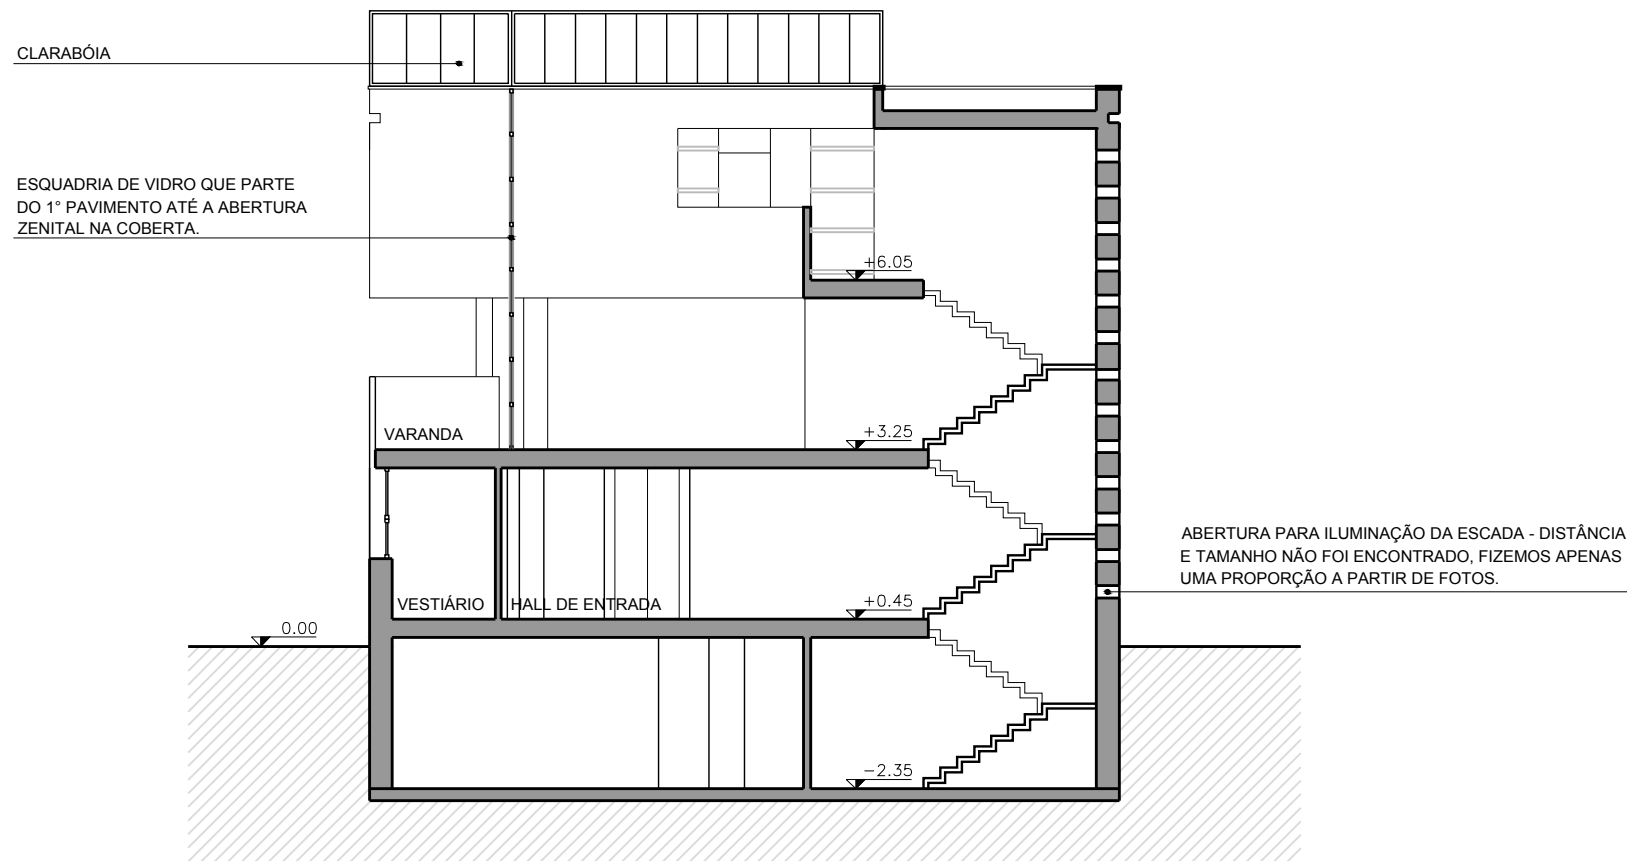


INDICAÇÃO CORTE CD
ESCALA 1/300

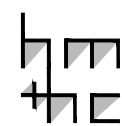

PROJETO: CASA ROTUNDA
ARQUITETURA: MARIO BOTTA
LOCAL: STABIO, SUIÇA
ANO: 1980 - 1982

I. CORTE AB
ESCALA 1/125
II. CORTE CD
ESCALA 1/125

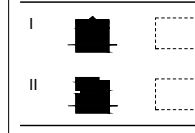






HM+HC - LPPM - DA - UFPB
DISCIPLINA: H.A.U. IV
ALUNOS: DÉBORAH MARTINS
KIARA DANTAS

LUANA STEPHANIE
XXXXXXXXXX

PERÍODO: 2012.1
PROFESSOR: WYLNNA VIDAL


PRANCHA

06
08

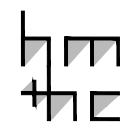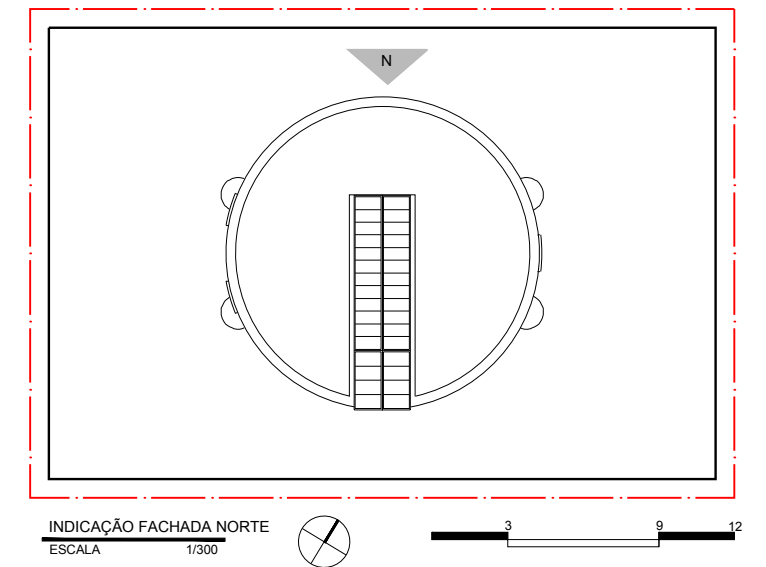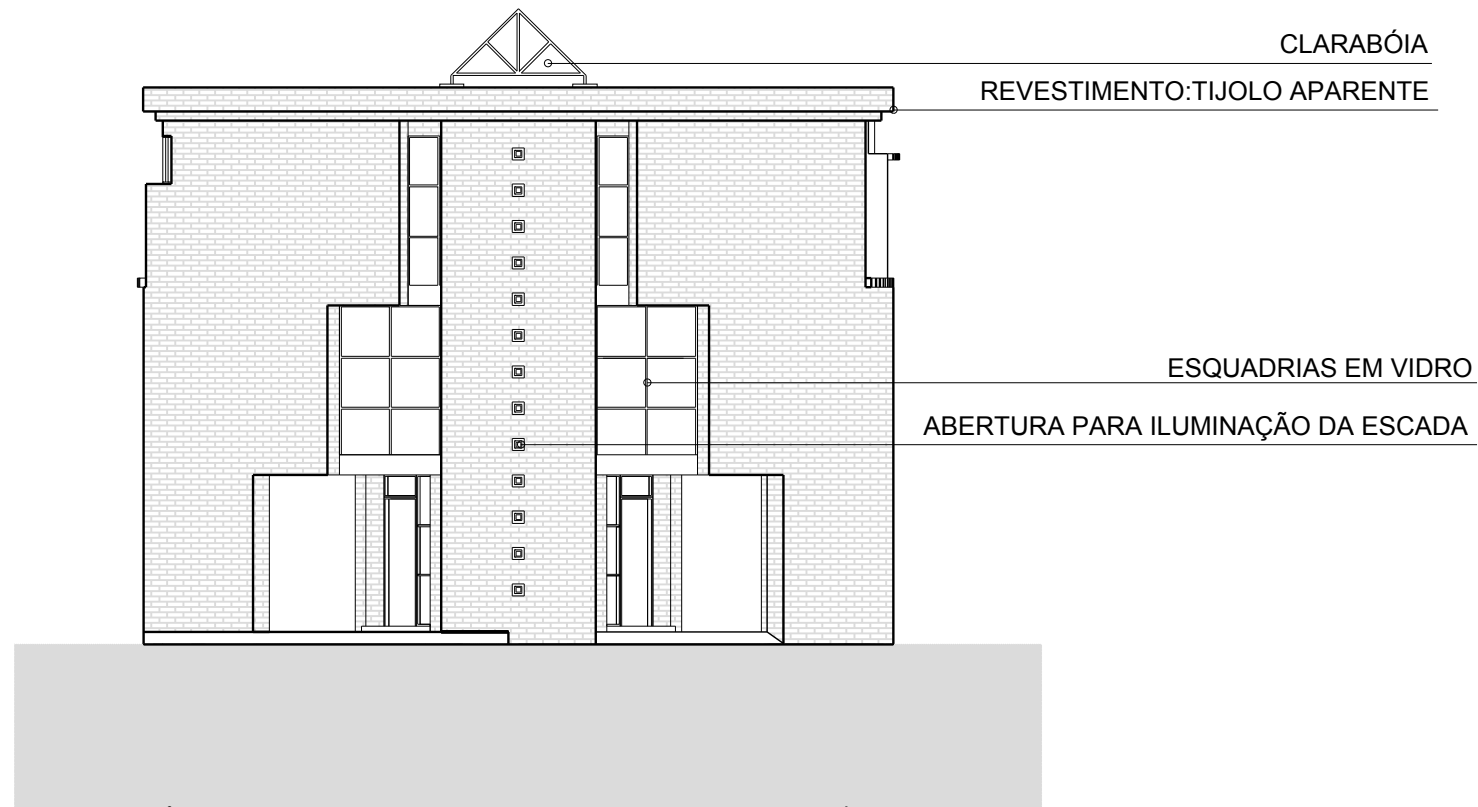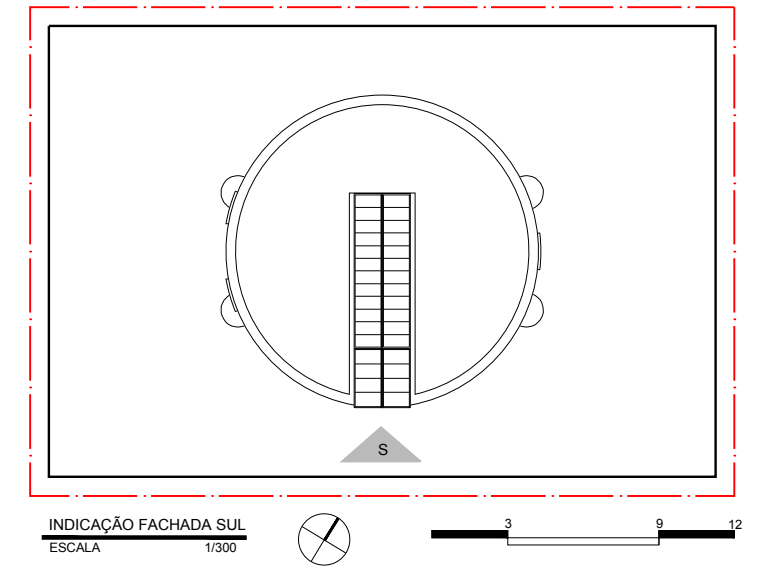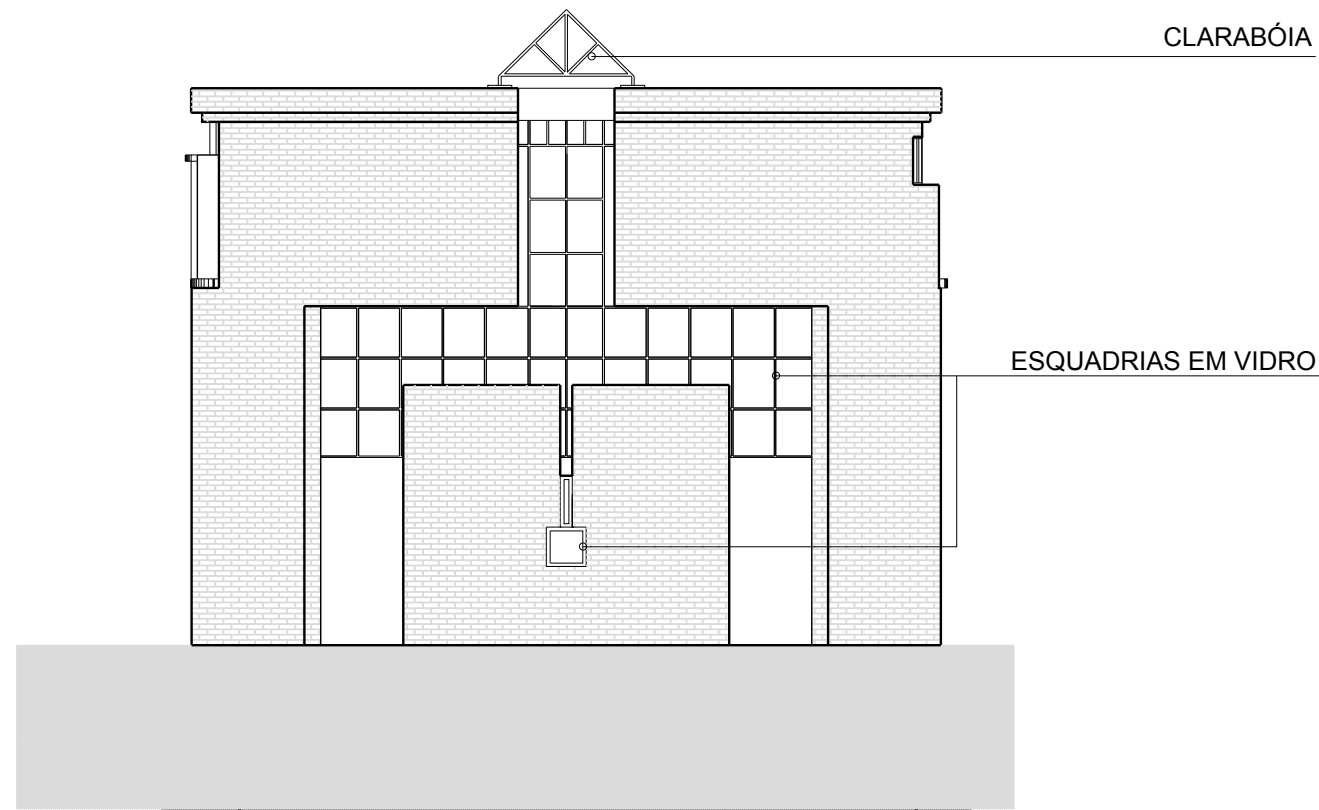

PROJETO: CASA ROTUNDA
 ARQUITETURA: MARIO BOTTA
 LOCAL: STABIO, SUIÇA
 ANO: 1980 - 1982

I. FACHADA SUL
 ESCALA 1/125
 II. FACHADA NORTE
 ESCALA 1/125

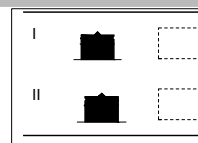






HM+HC - LPPM - DA - UFPB
 DISCIPLINA: H.A.U. IV
 ALUNOS: DÉBORAH MARTINS
 KIARA DANTAS

LUANA STEPHANIE
 XXXXXXXXXX

PERÍODO: 2012.1
 PROFESSOR: WYLNNA VIDAL


PRANCHA

07
 08

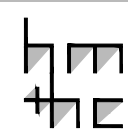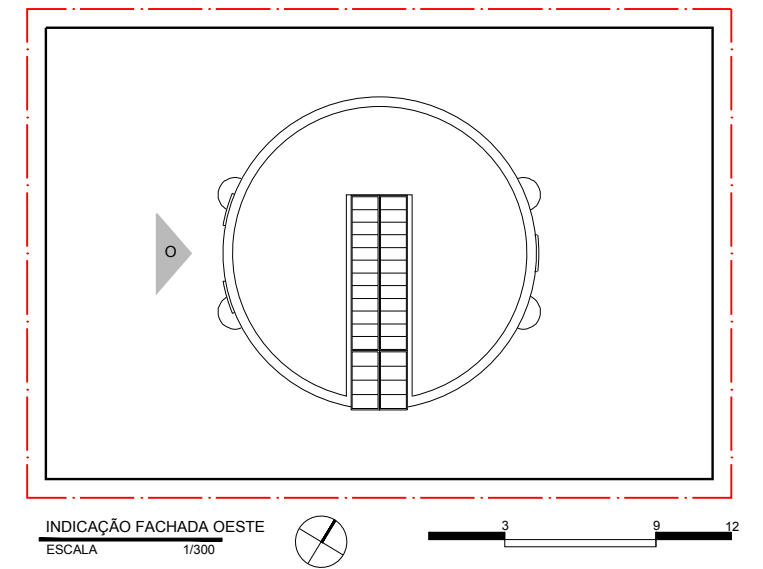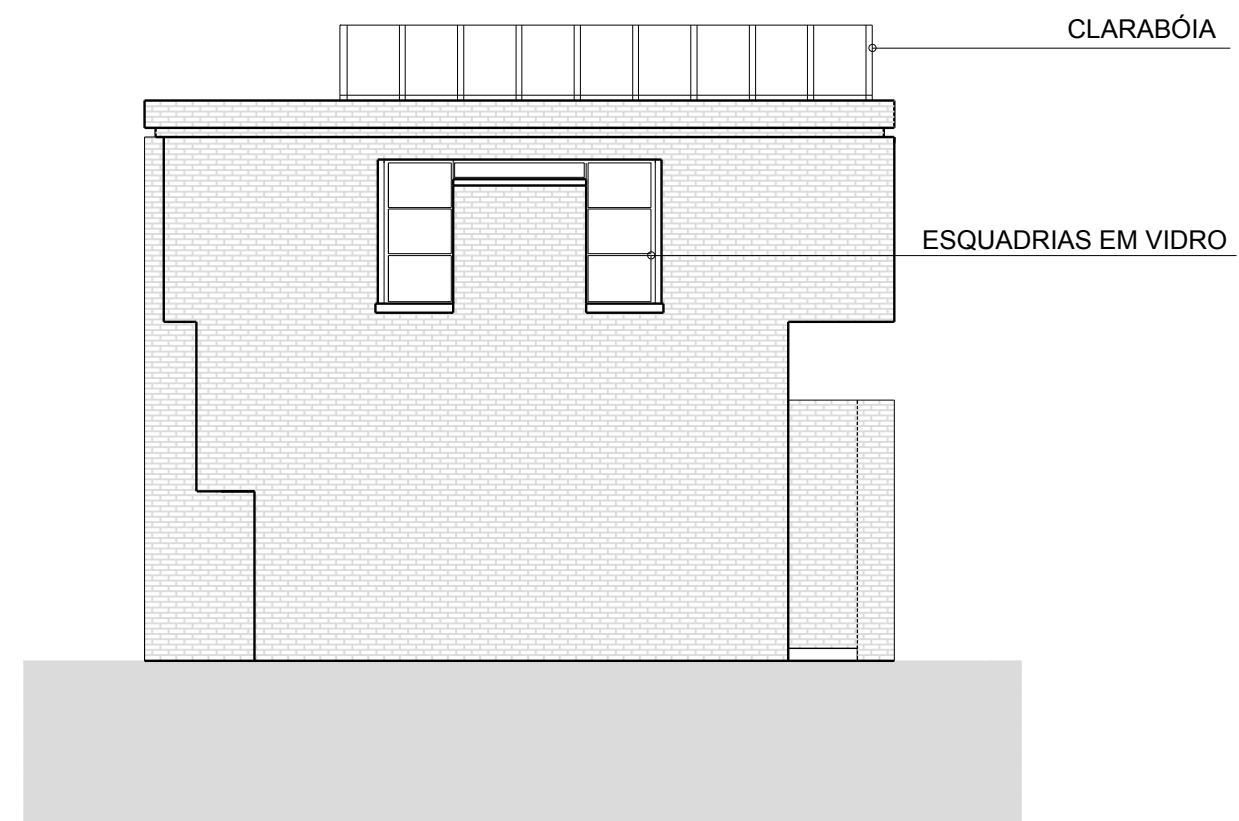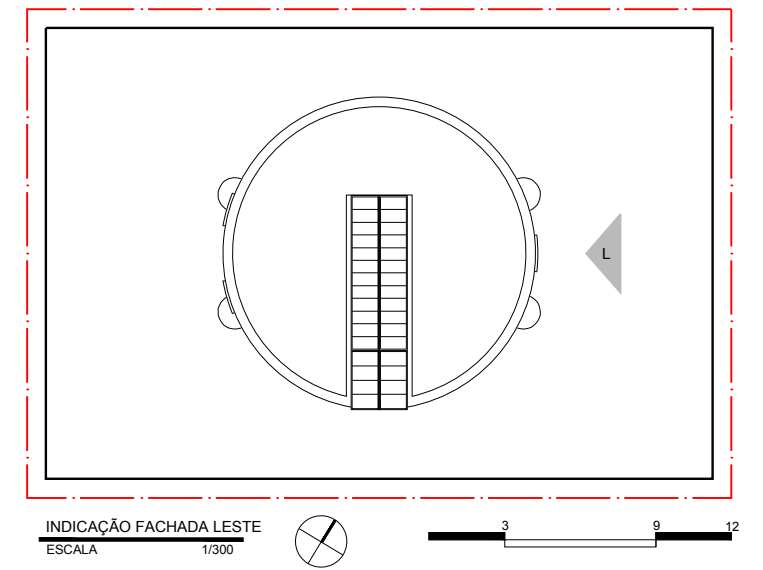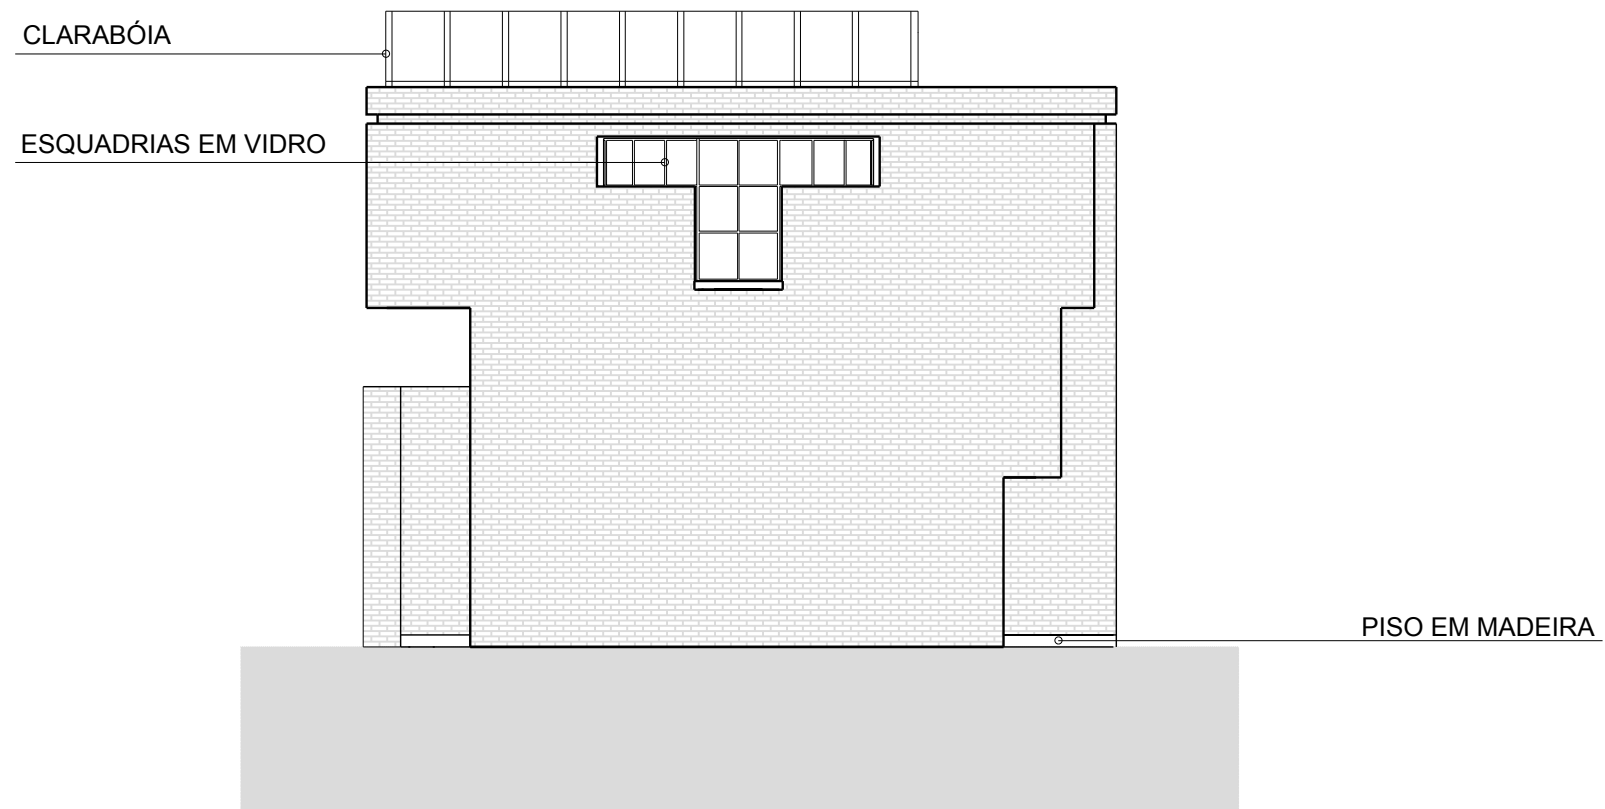

PROJETO: CASA ROTUNDA
 ARQUITETURA: MARIO BOTTA
 LOCAL: STABIO, SUIÇA
 ANO: 1980 - 1982

I. FACHADA LESTE
 ESCALA 1/125
 II. FACHADA OESTE
 ESCALA 1/125

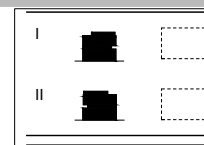

HM+HC - LPPM - DA - UFPB
 DISCIPLINA: H.A.U. IV
 ALUNOS: DÉBORAH MARTINS
 KIARA DANTAS

LUANA STEPHANIE
 XXXXXXXXXX

PERÍODO: 2012.1
 PROFESSOR: WYLNNA VIDAL

PRANCHA
 08
 08