

PROJETO: CASA SMITH
ARQUITETURA: RICHARD MEIER
LOCAL: DARRIEN, CONNECTICUT, ESTADOS UNIDOS
ANO: 1965

IMPLANTAÇÃO
ESCALA 1/400
4 10 16m





HM+HC - LPPM - DA - UFPB

DISCIPLINA: HISTÓRIA DA ARQUITETURA E URBANISMO IV
ALUNOS: ANNA RAQUEL SERRANO ARTUR MEDEIROS
FLÁVIO TAVARES JÉSSICA LUCENA

PERÍODO: 2013.1
PROFESSOR: WYLNNA VIDAL


PRANCHA

01
08

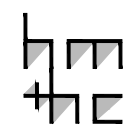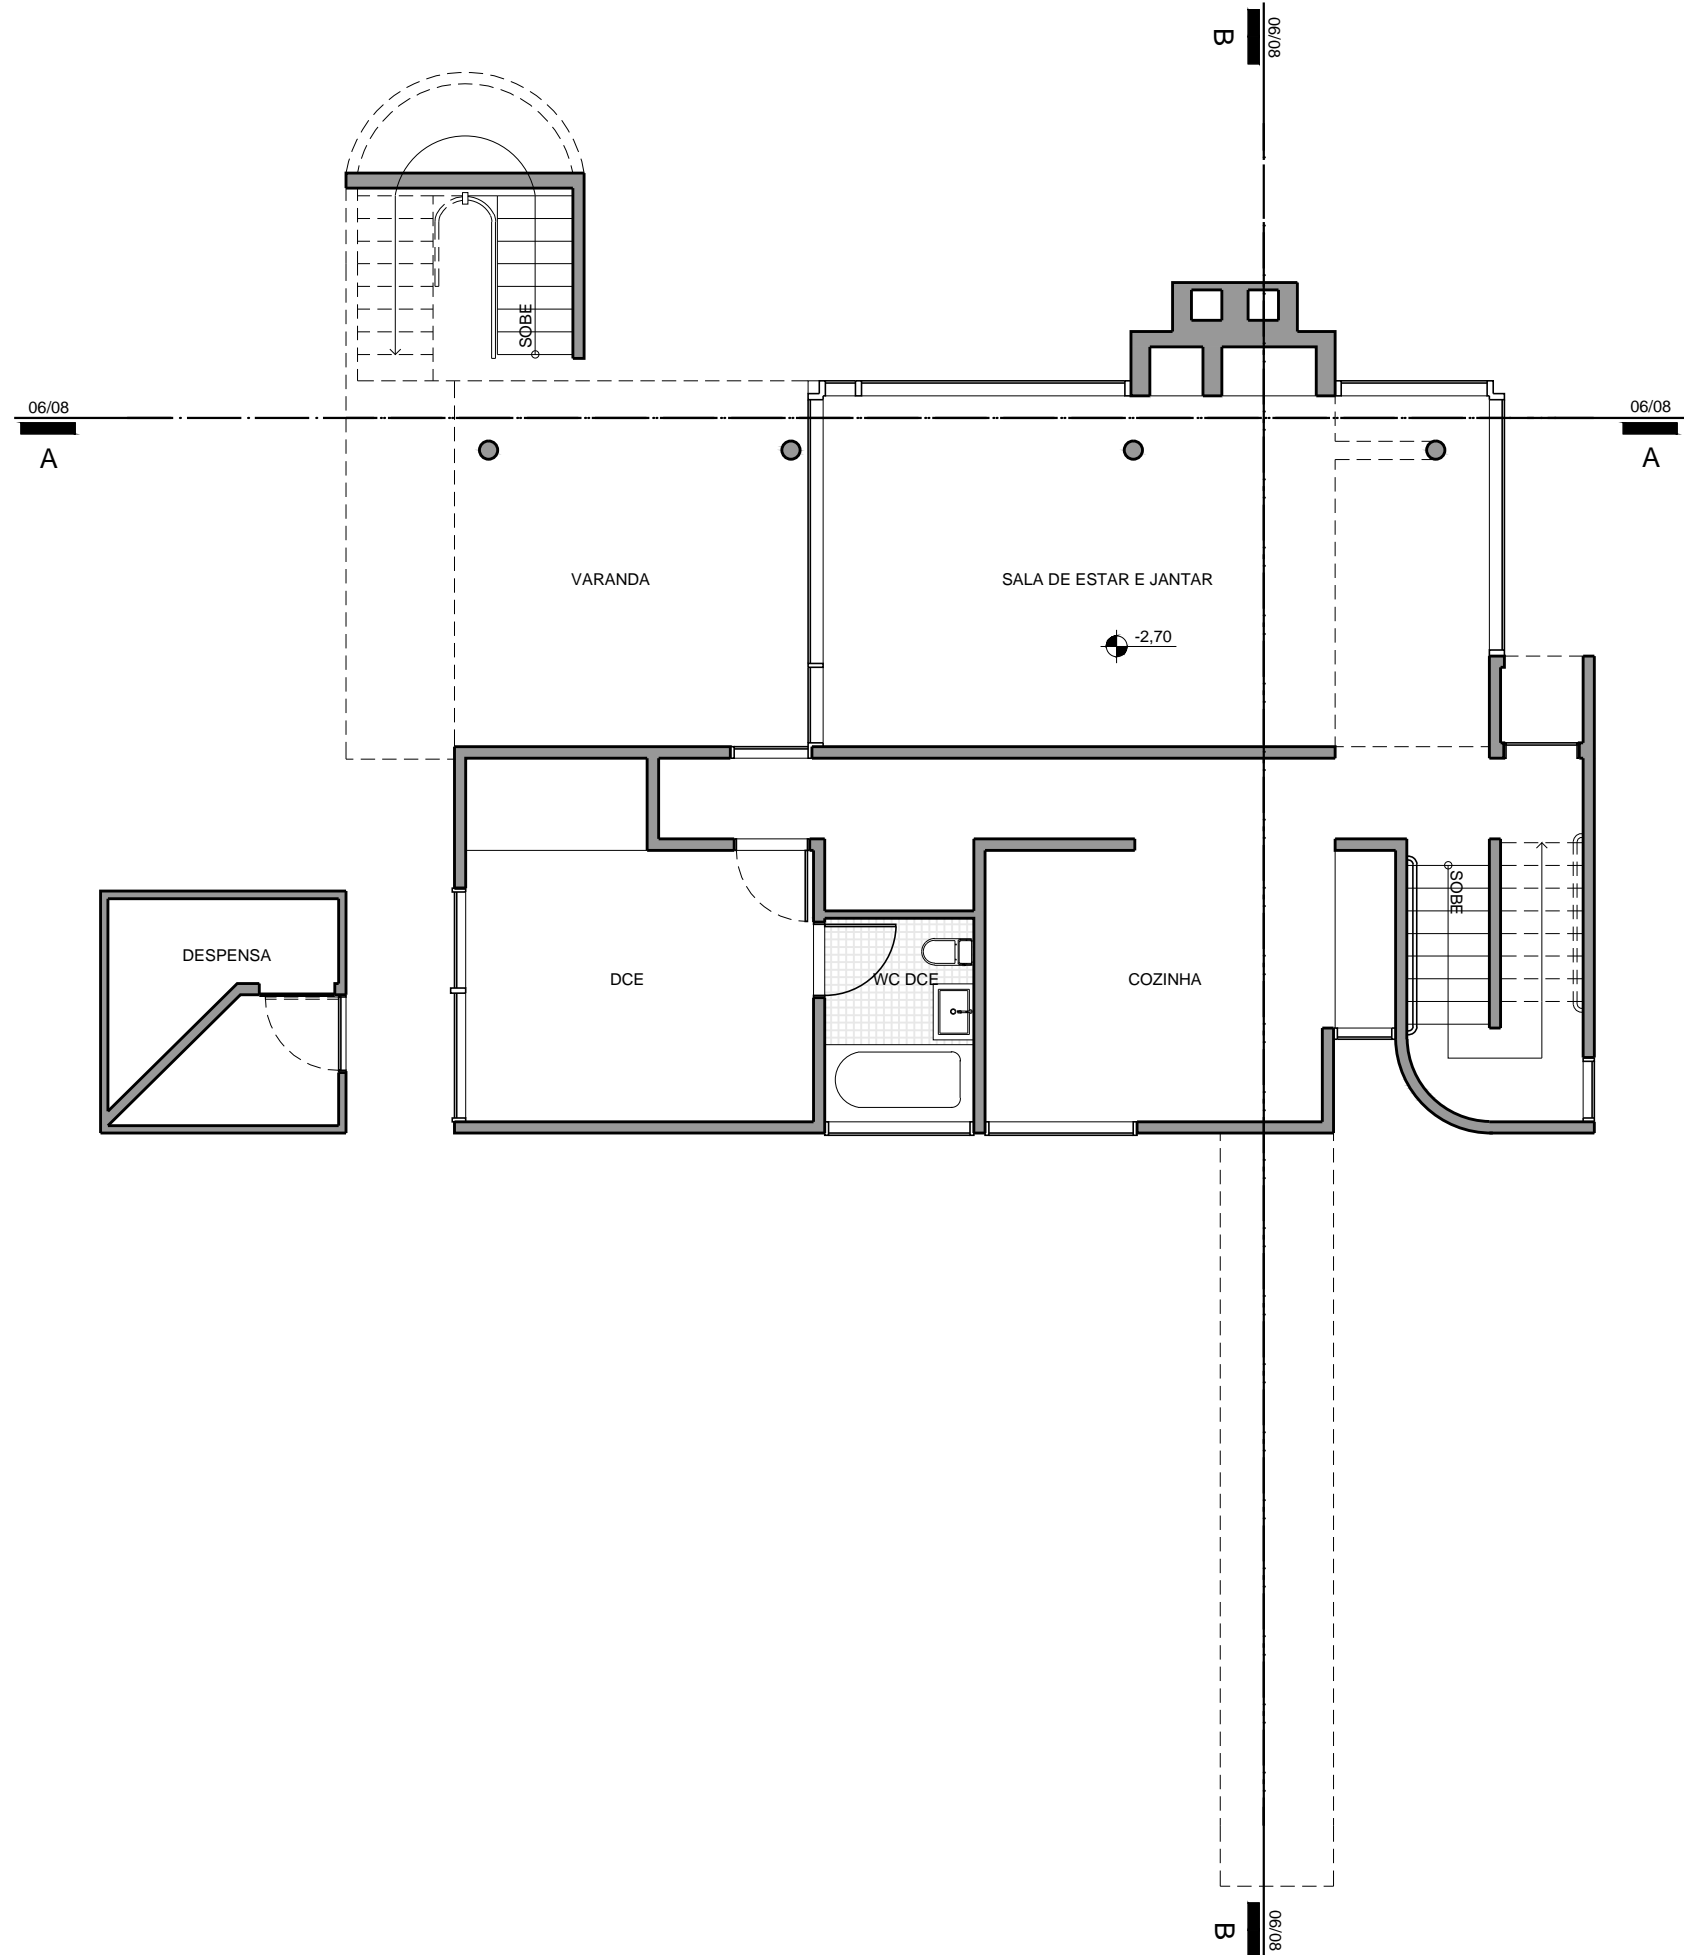

PROJETO: CASA SMITH
 ARQUITETURA: RICHARD MEIER
 LOCAL: DARRIEN, CONNECTICUT, ESTADOS UNIDOS
 ANO: 1965

PLANTA BAIXA - TÉRREO
 ESCALA 1/100

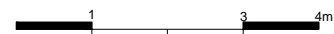



HM+HC - LPPM - DA - UFPB

DISCIPLINA: HISTÓRIA DA ARQUITETURA E URBANISMO IV
 ALUNOS: ANNA RAQUEL SERRANO ARTUR MEDEIROS
 FLÁVIO TAVARES JÉSSICA LUCENA

PERÍODO: 2013.1
 PROFESSOR: WYLNNA VIDAL


PRANCHA

02
08

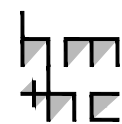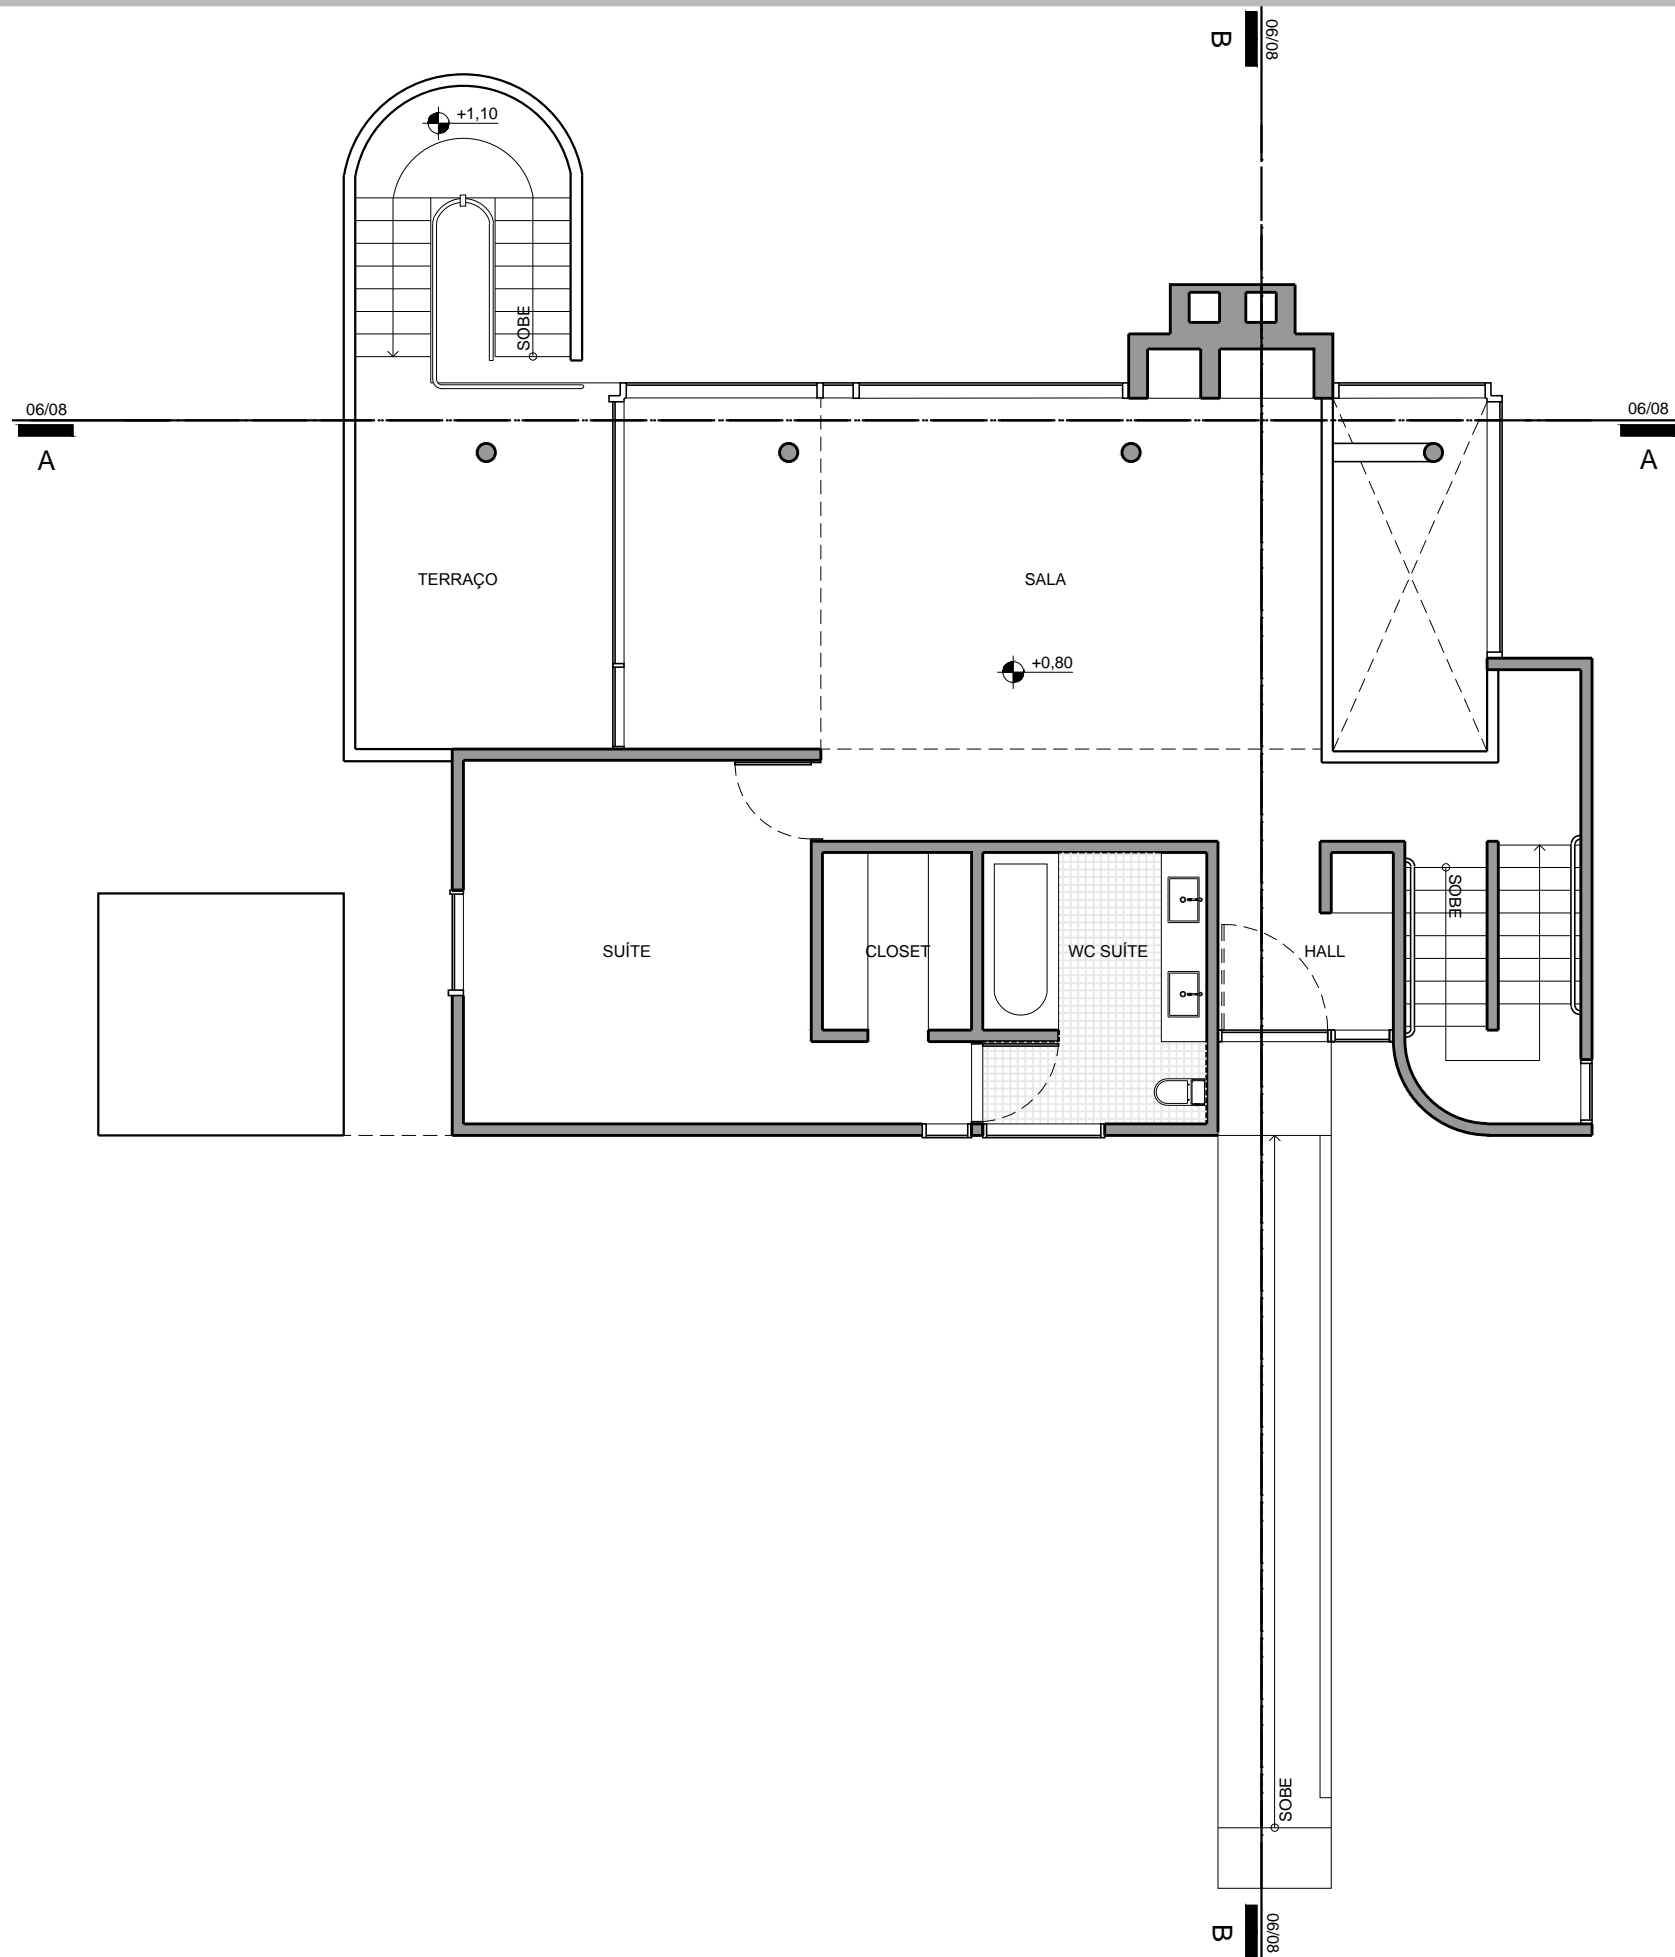

PROJETO: CASA SMITH
 ARQUITETURA: RICHARD MEIER
 LOCAL: DARRIEN, CONNECTICUT, ESTADOS UNIDOS
 ANO: 1965

PLANTA BAIXA - 1º PAVIMENTO
 ESCALA 1/100

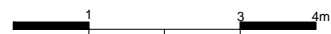



HM+HC - LPPM - DA - UFPB

DISCIPLINA: HISTÓRIA DA ARQUITETURA E URBANISMO IV
 ALUNOS: ANNA RAQUEL SERRANO ARTUR MEDEIROS
 FLÁVIO TAVARES JÉSSICA LUCENA

PERÍODO: 2013.1
 PROFESSOR: WYLNNA VIDAL


PRANCHA

03
08

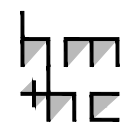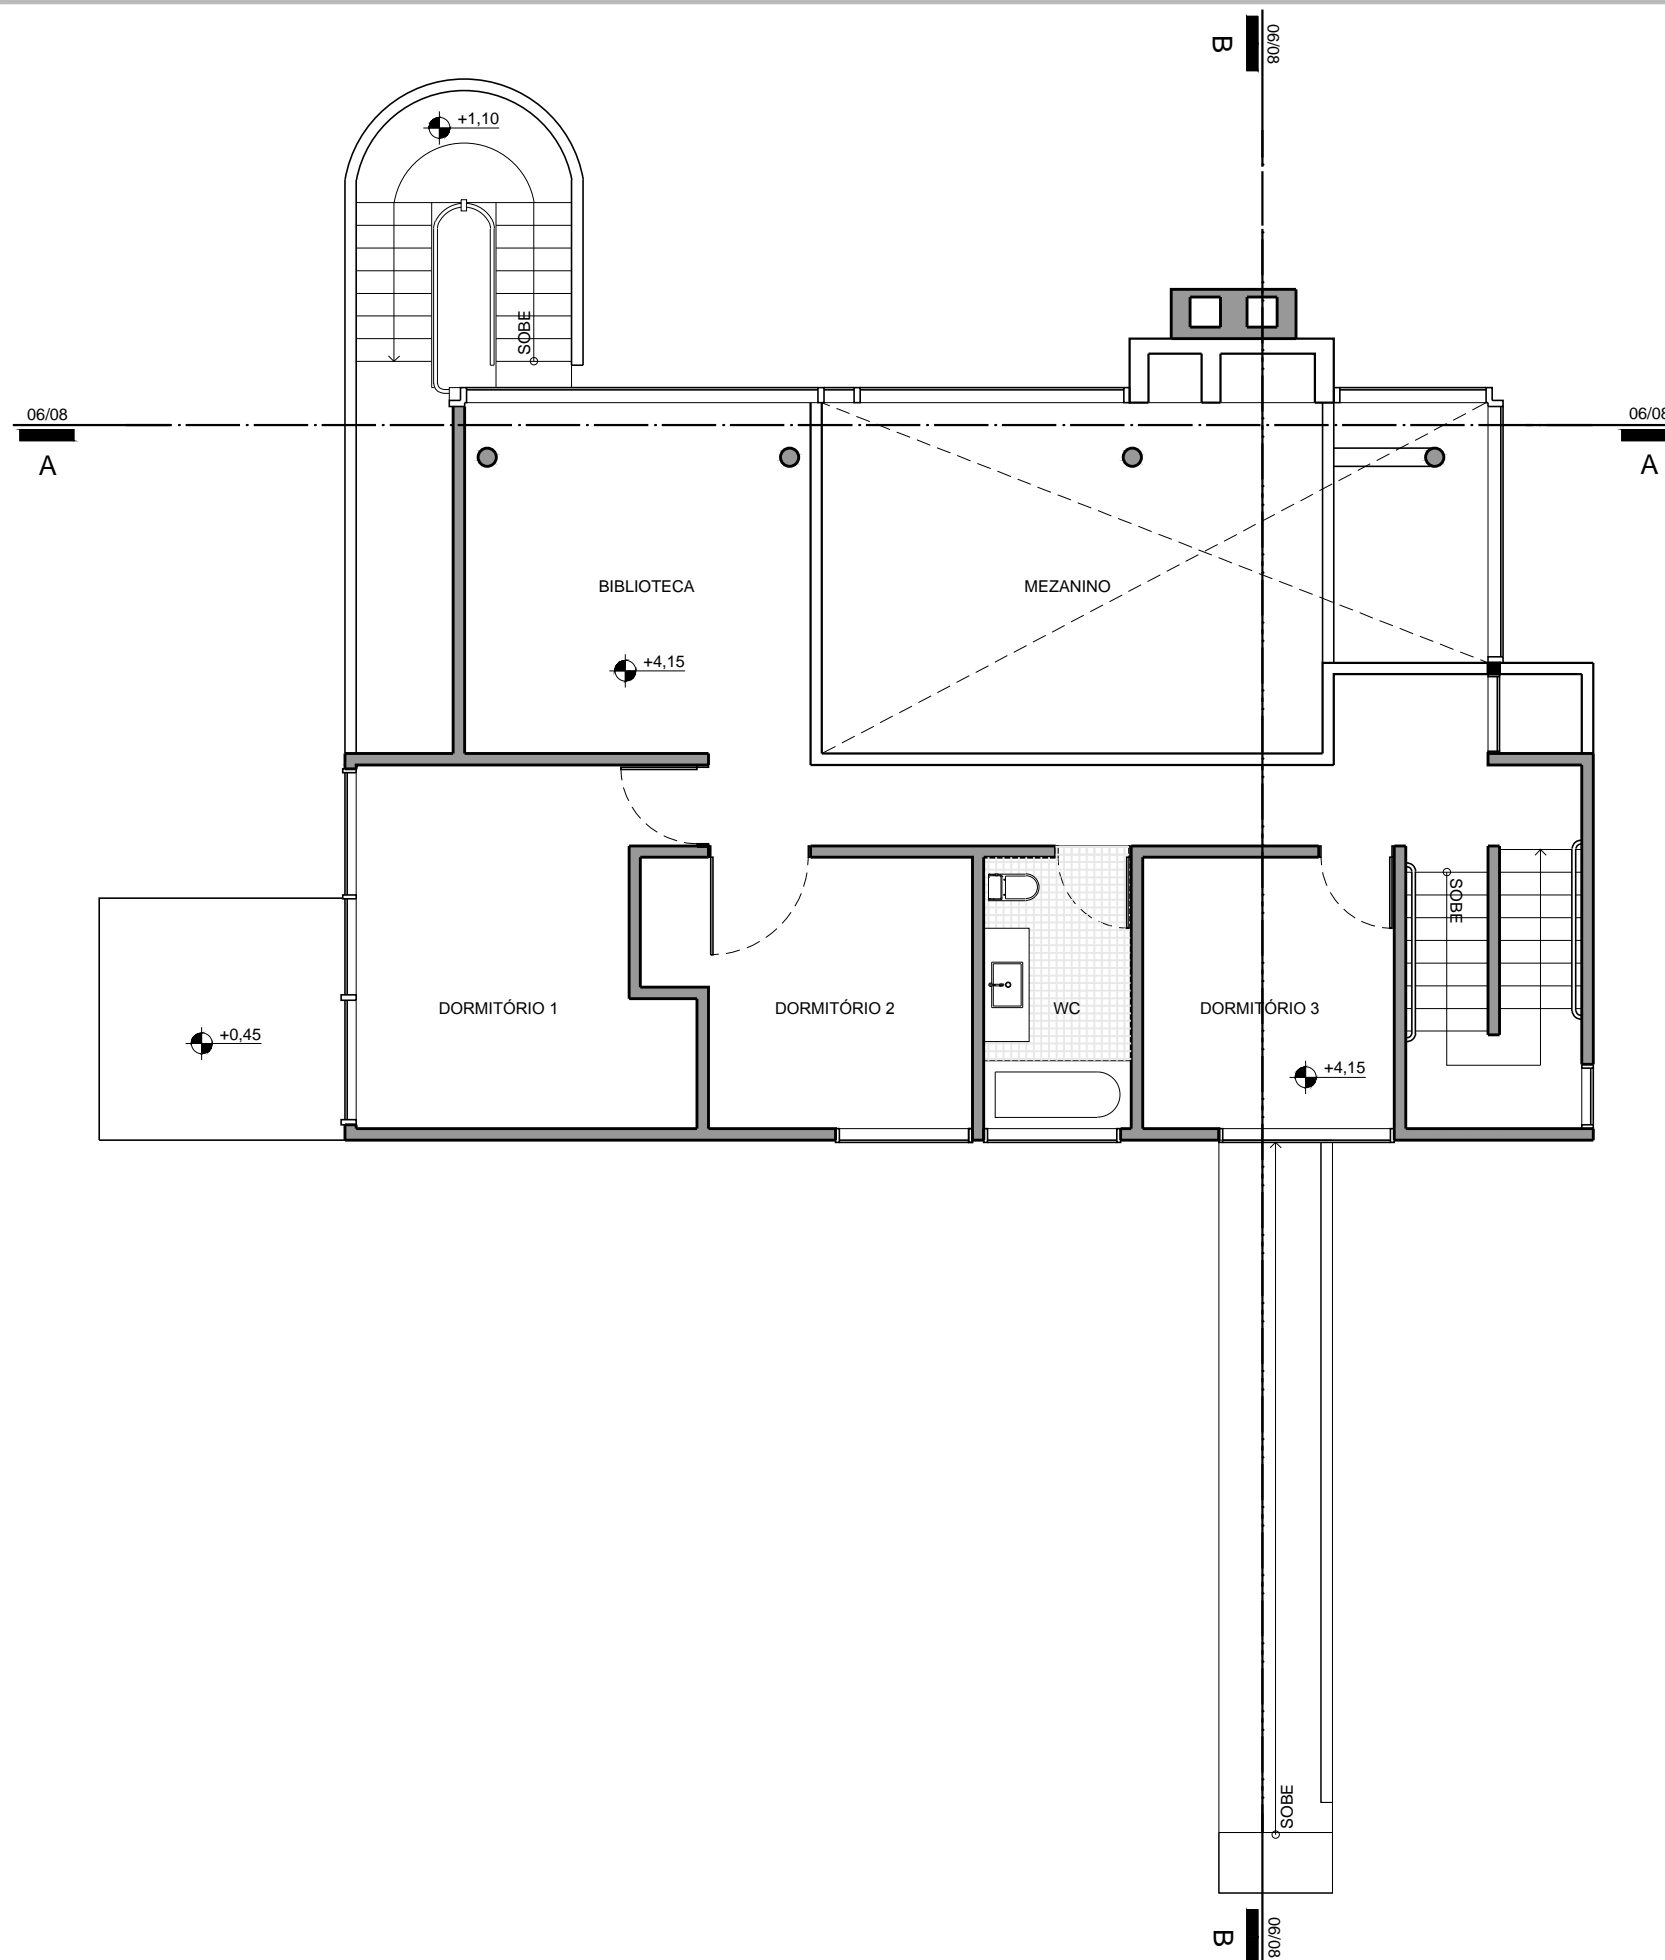

PROJETO: CASA SMITH
 ARQUITETURA: RICHARD MEIER
 LOCAL: DARRIEN, CONNECTICUT, ESTADOS UNIDOS
 ANO: 1965

PLANTA BAIXA - 2º PAVIMENTO
 ESCALA 1/100

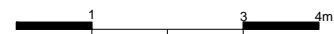



HM+HC - LPPM - DA - UFPB

DISCIPLINA: HISTÓRIA DA ARQUITETURA E URBANISMO IV
 ALUNOS: ANNA RAQUEL SERRANO ARTUR MEDEIROS
 FLÁVIO TAVARES JÉSSICA LUCENA

PERÍODO: 2013.1
 PROFESSOR: WYLNNA VIDAL


PRANCHA

04
08

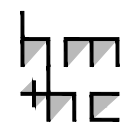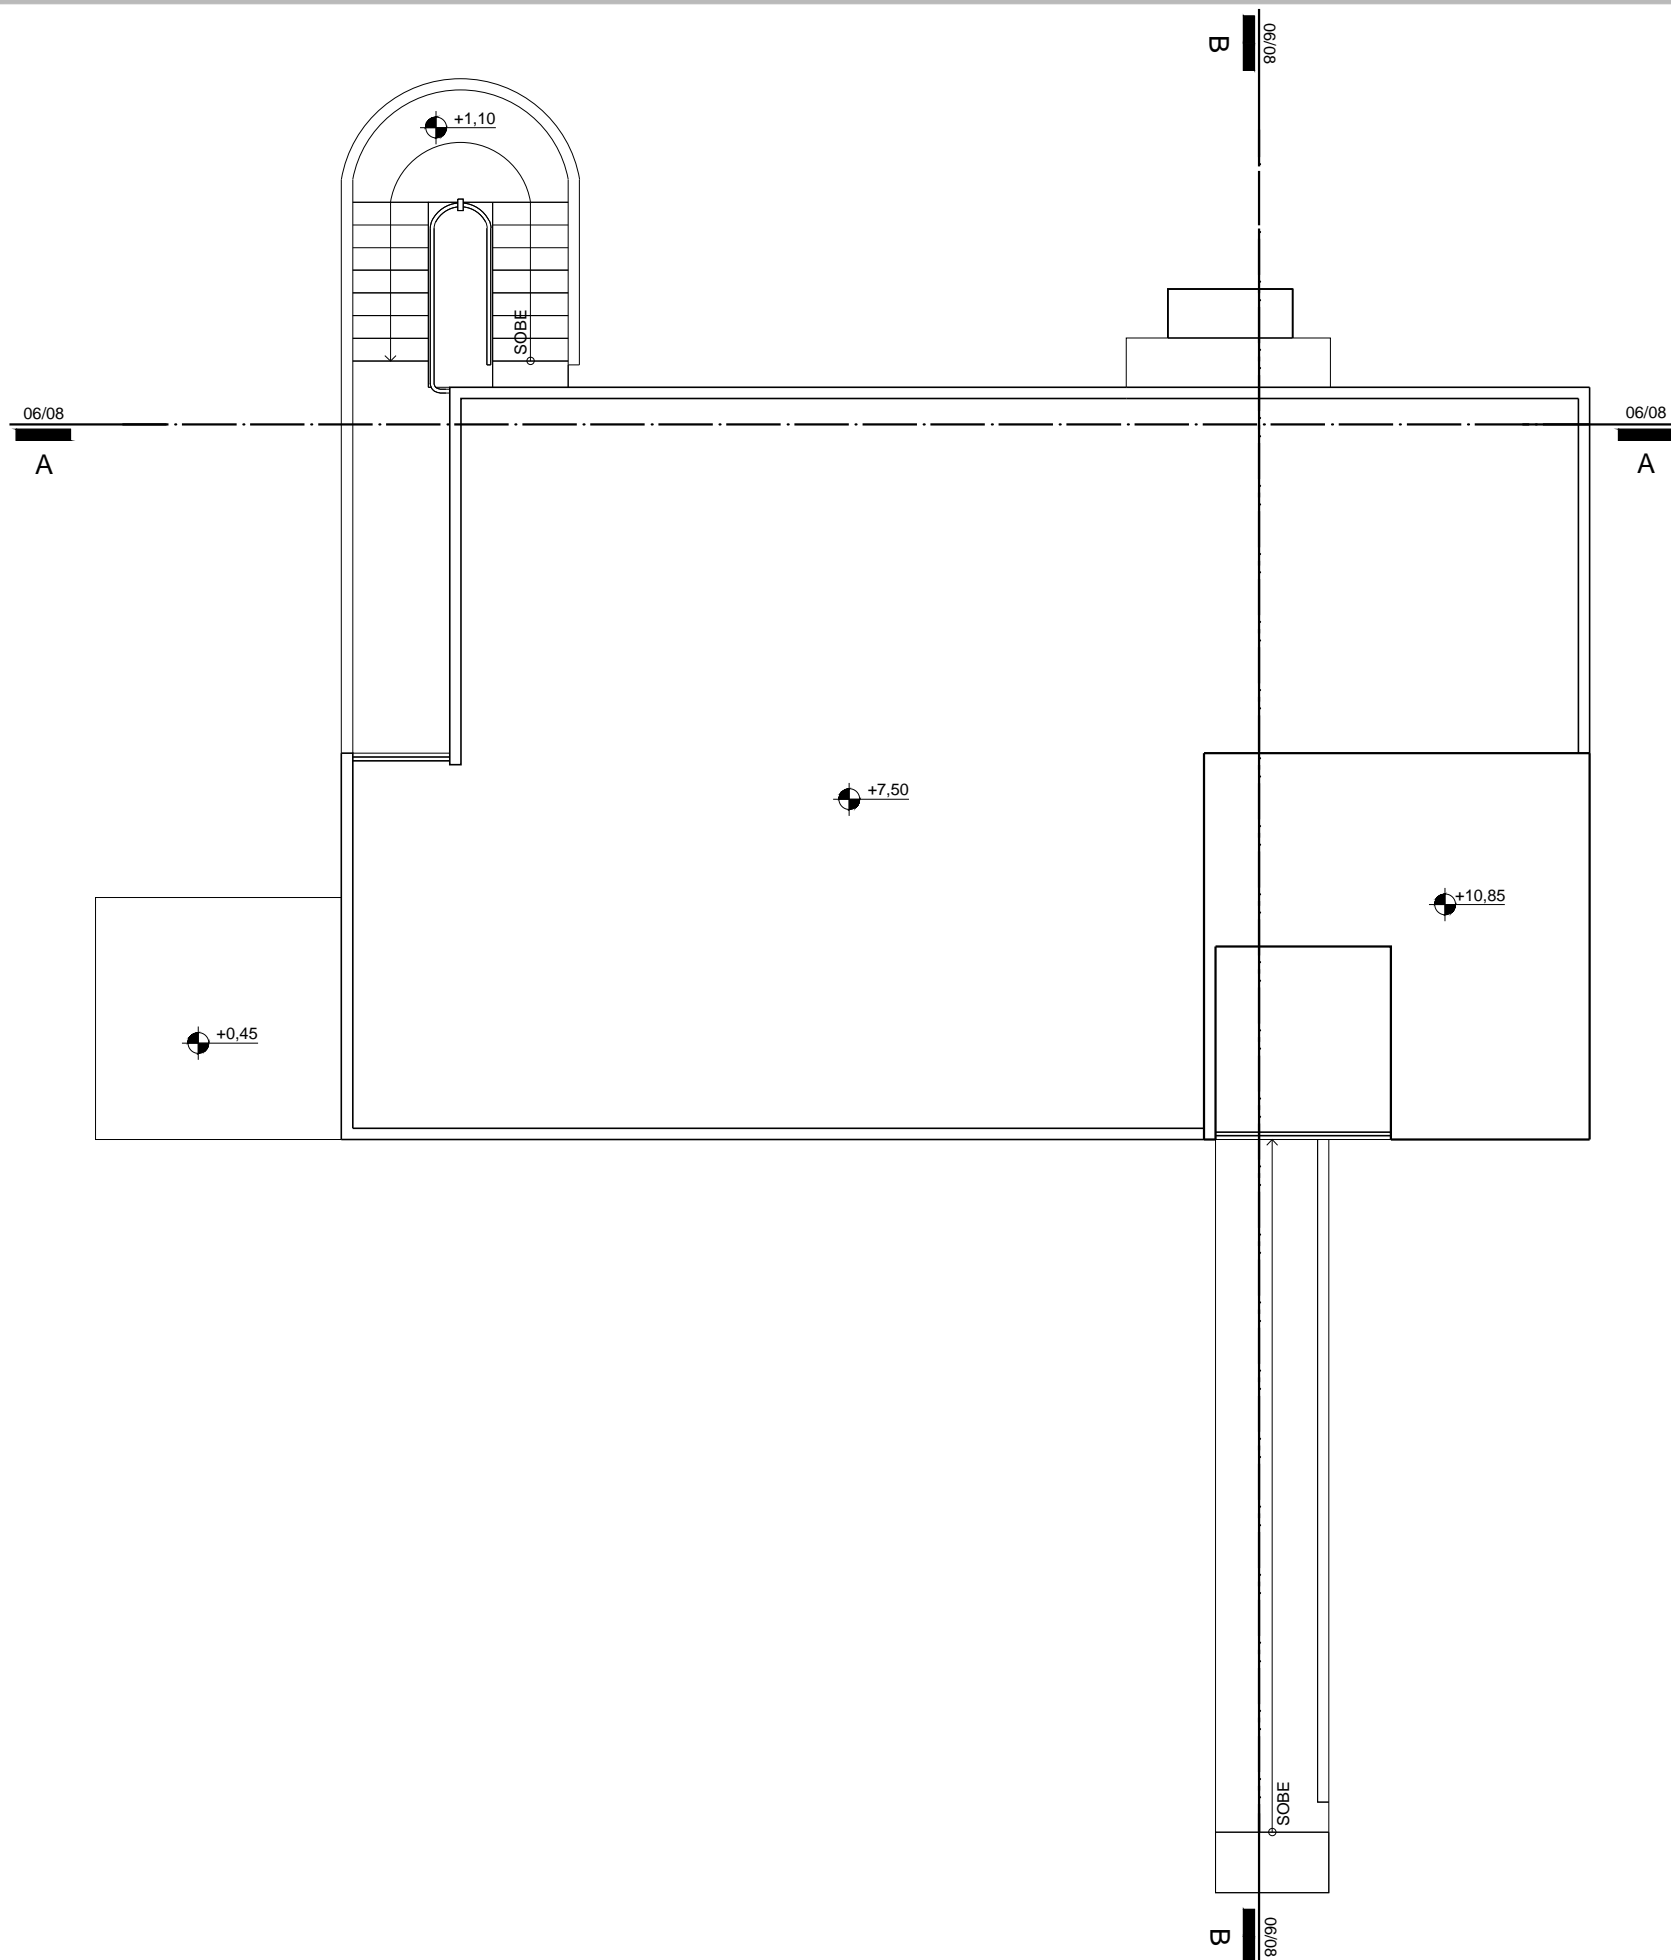

PROJETO: CASA SMITH
 ARQUITETURA: RICHARD MEIER
 LOCAL: DARRIEN, CONNECTICUT, ESTADOS UNIDOS
 ANO: 1965

PLANTA DE COBERTA
 ESCALA 1/100

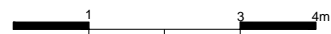



HM+HC - LPPM - DA - UFPB

DISCIPLINA: HISTÓRIA DA ARQUITETURA E URBANISMO IV
 ALUNOS: ANNA RAQUEL SERRANO ARTUR MEDEIROS
 FLÁVIO TAVARES JÉSSICA LUCENA




PERÍODO: 2013.1
 PROFESSOR: WYLNNA VIDAL

PRANCHA


05
 08

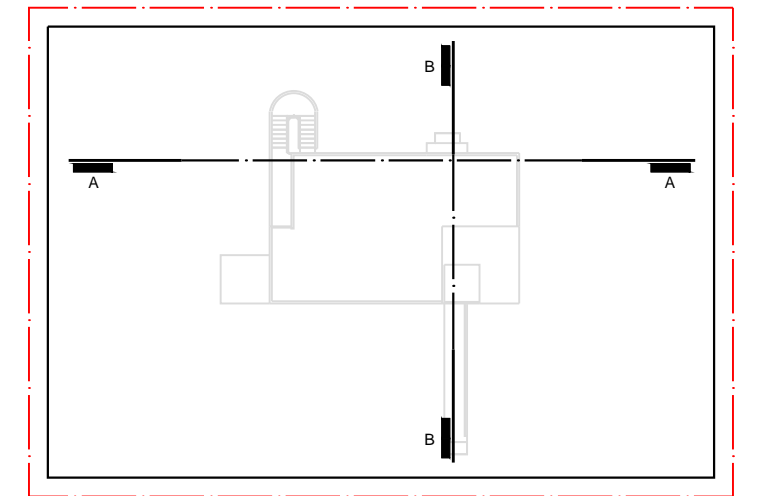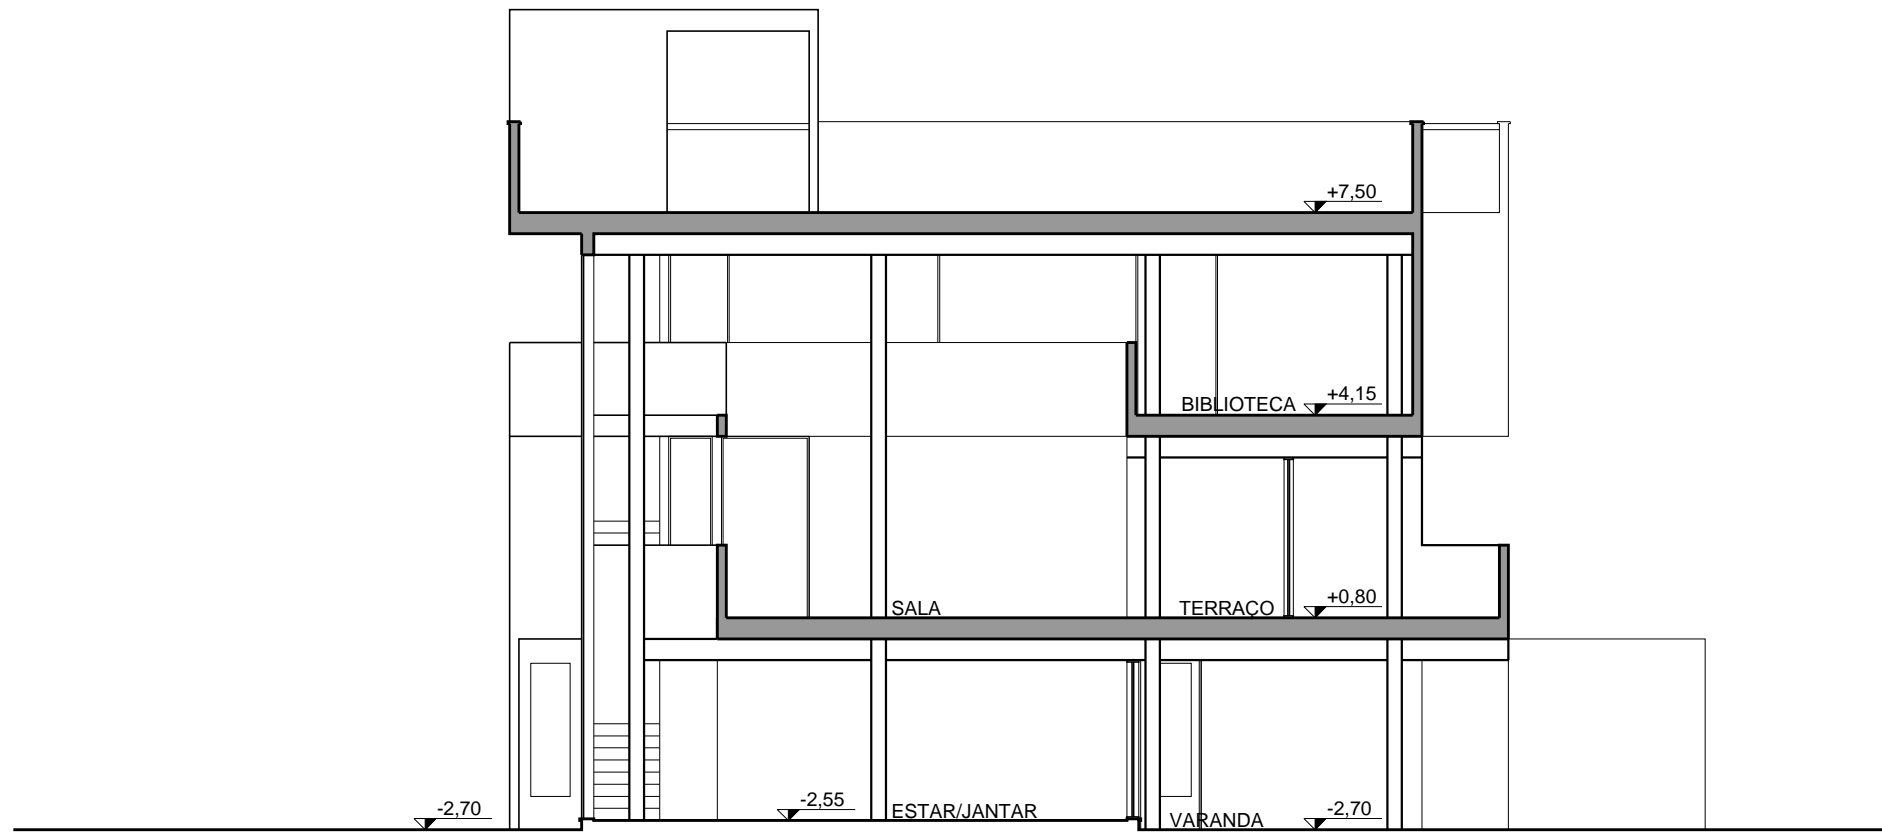

INDICAÇÃO CORTE AA
ESCALA 1/500

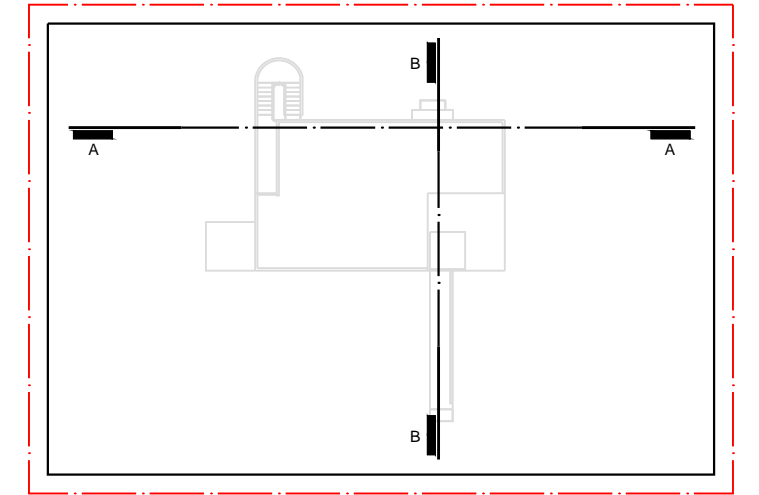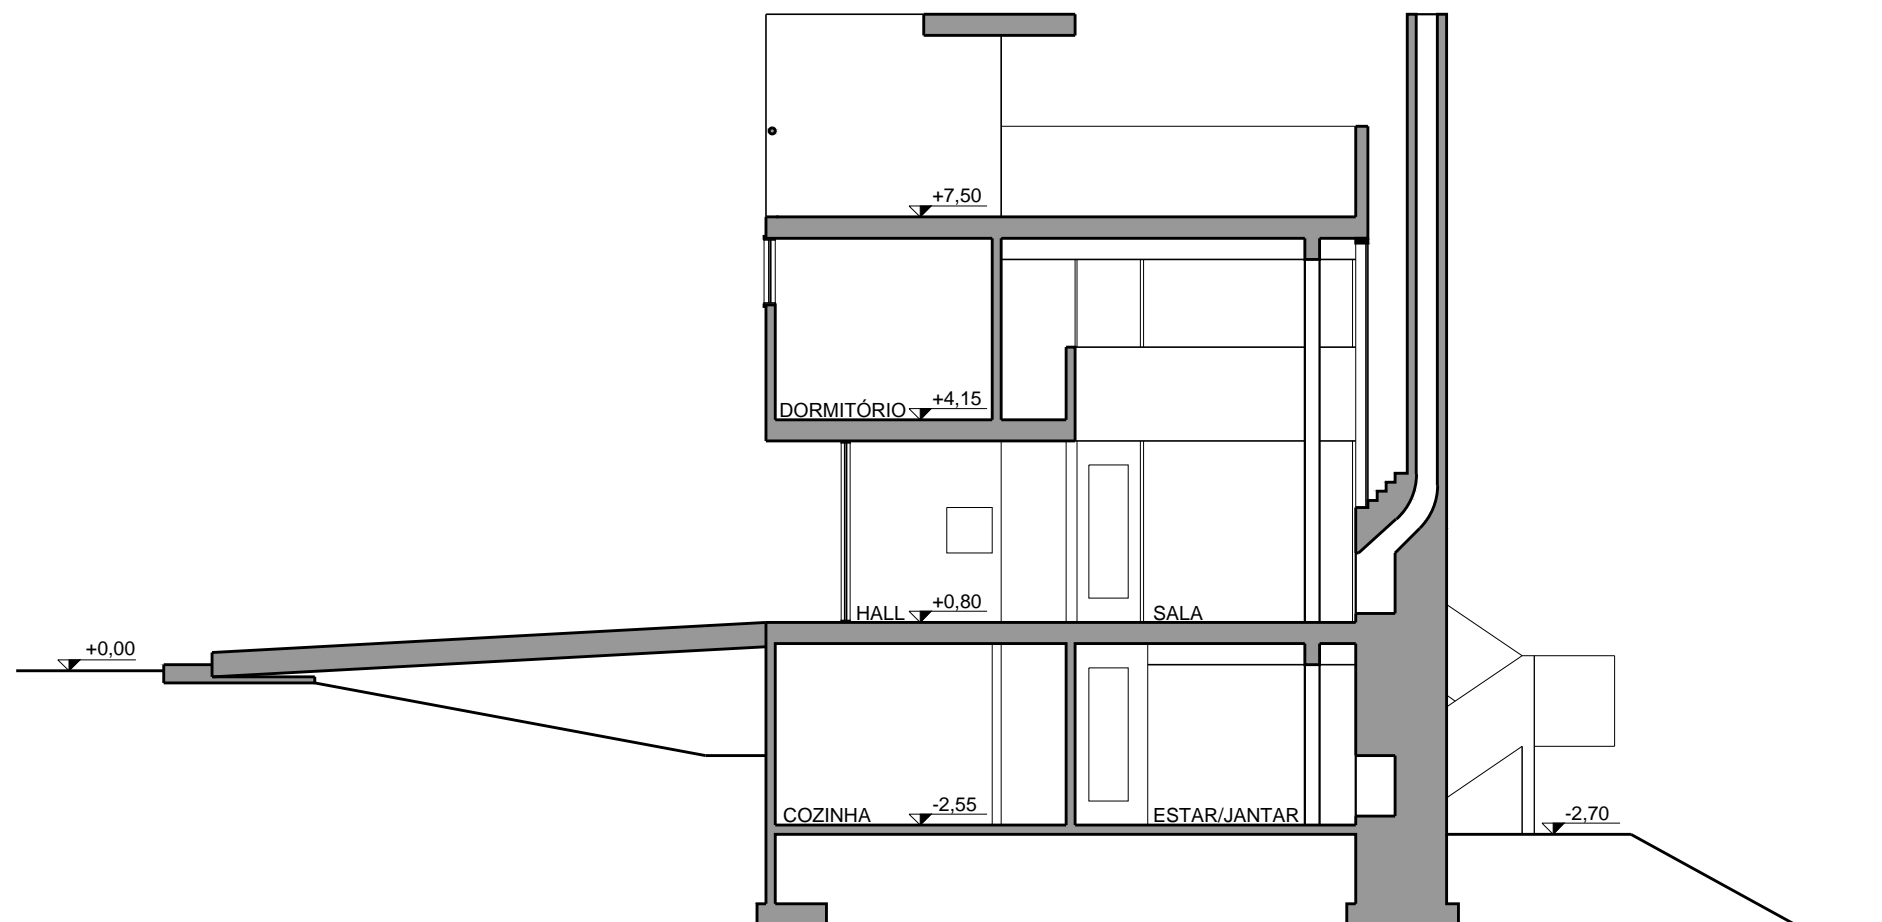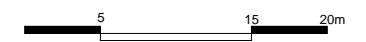

INDICAÇÃO CORTE BB
ESCALA 1/500

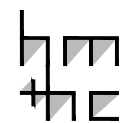

PROJETO: CASA SMITH
ARQUITETURA: RICHARD MEIER
LOCAL: DARRIEN, CONNECTICUT, ESTADOS UNIDOS
ANO: 1965

I. CORTE AA
ESCALA 1/125
II. CORTE BB
ESCALA 1/125





HM+HC - LPPM - DA - UFPB
DISCIPLINA: HISTÓRIA DA ARQUITETURA E URBANISMO IV
ALUNOS: ANNA RAQUEL SERRANO ARTUR MEDEIROS
FLÁVIO TAVARES JÉSSICA LUCENA

PERÍODO: 2013.1
PROFESSOR: WYLNNA VIDAL



PRANCHA

06


08

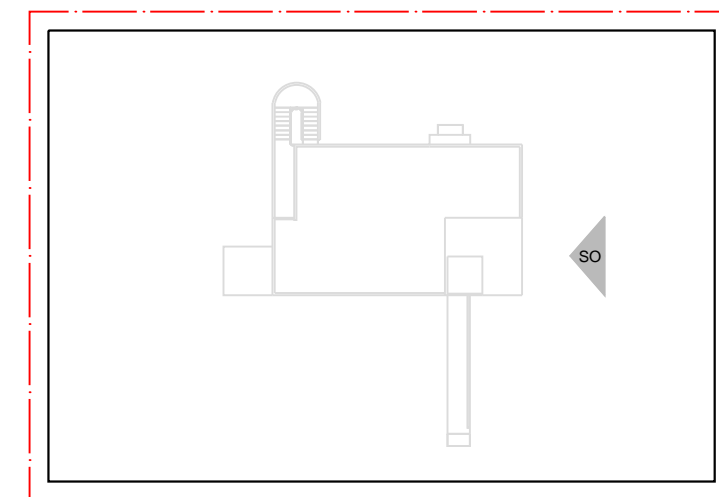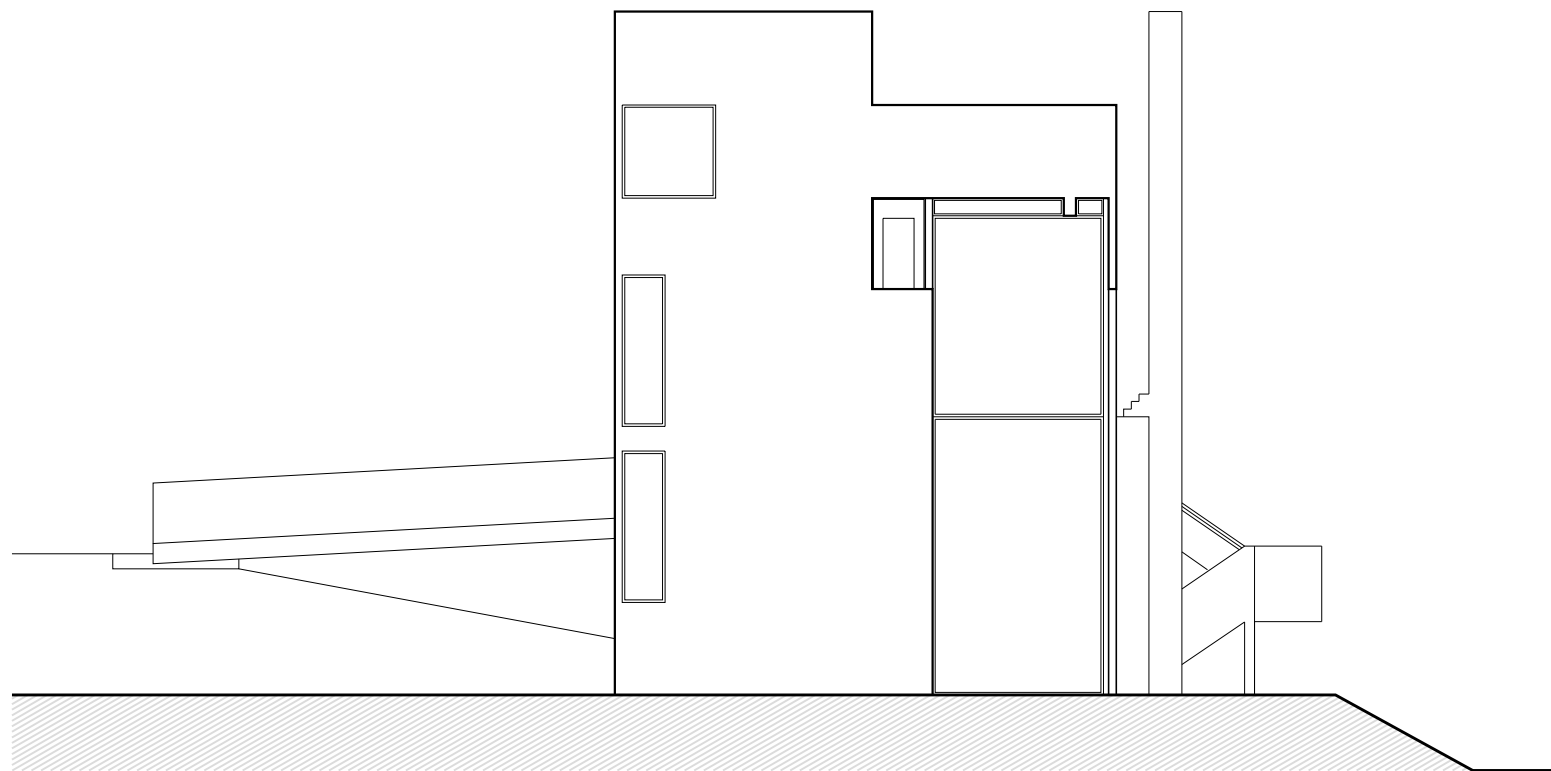

INDICAÇÃO FACHADA SO
ESCALA 1/500

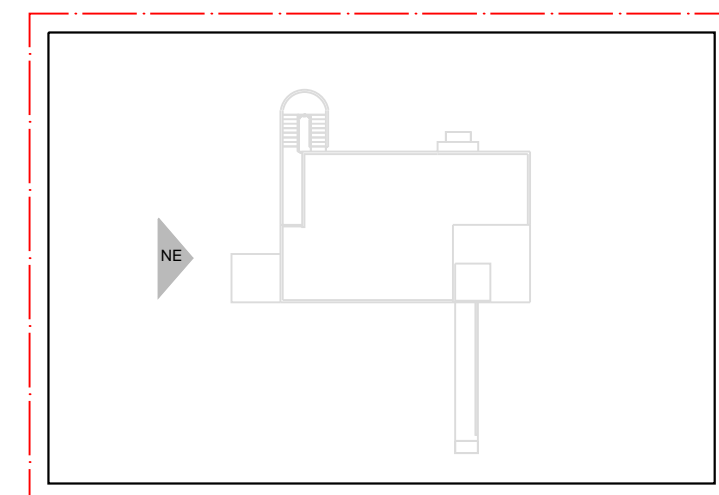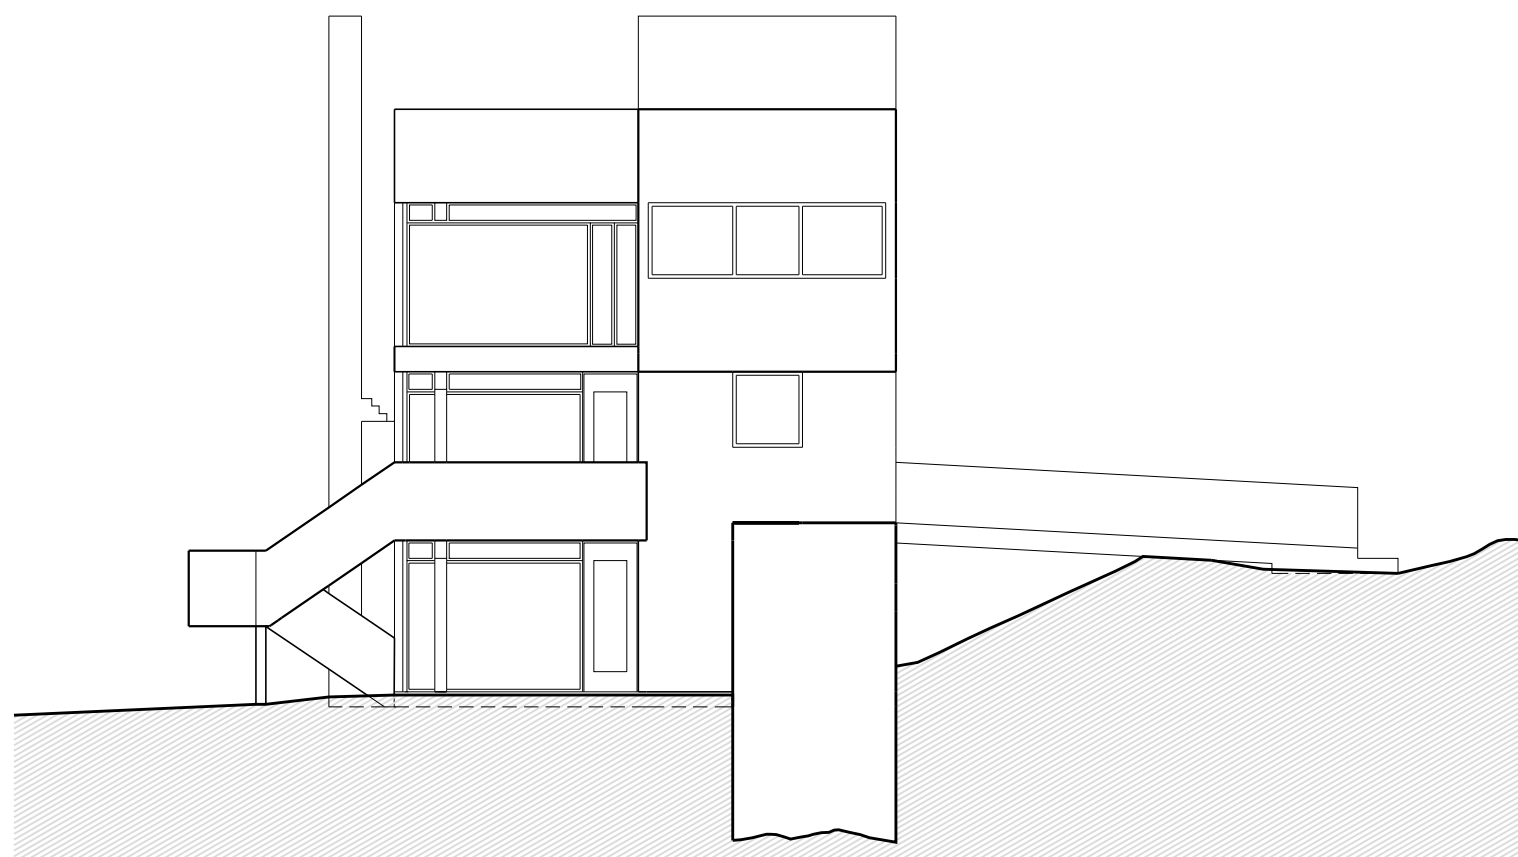


INDICAÇÃO FACHADA NE
ESCALA 1/500

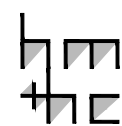

PROJETO: CASA SMITH
ARQUITETURA: RICHARD MEIER
LOCAL: DARRIEN, CONNECTICUT, ESTADOS UNIDOS
ANO: 1965

I. FACHADA SUDOESTE
ESCALA 1/150

II. FACHADA NORDESTE
ESCALA 1/150

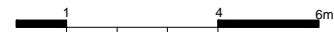

HM+HC - LPPM - DA - UFPB

DISCIPLINA: HISTÓRIA DA ARQUITETURA E URBANISMO IV

ALUNOS: ANNA RAQUEL SERRANO

ARTUR MEDEIROS

FLÁVIO TAVARES

JÉSSICA LUCENA



PERÍODO: 2013.1

PROFESSOR: WYLNNA VIDAL

PRANCHA

07



08

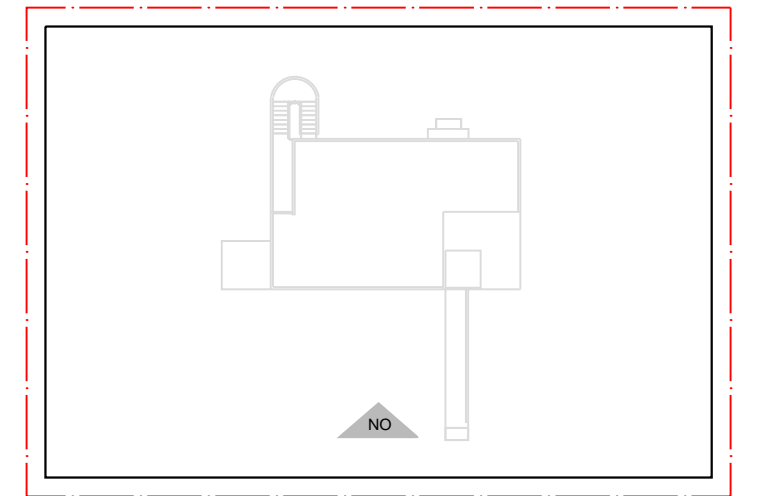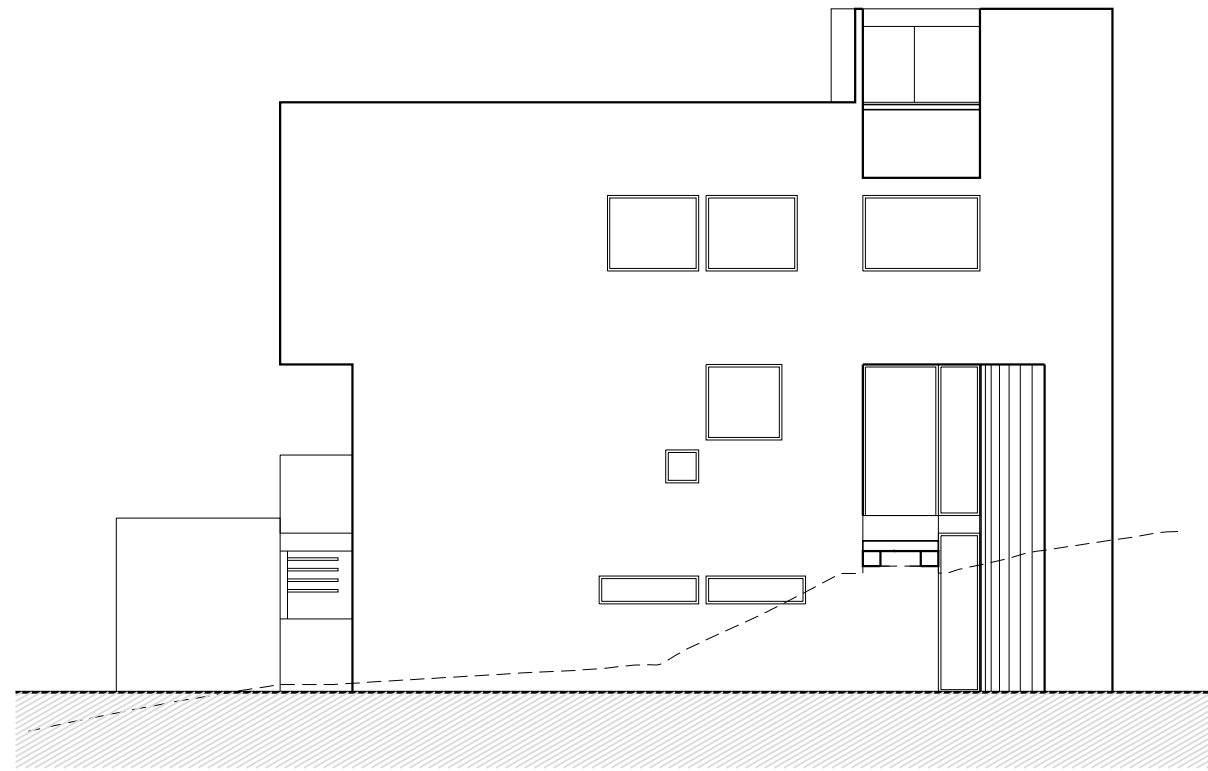

INDICAÇÃO FACHADA NO
ESCALA 1/500




5 15 20m

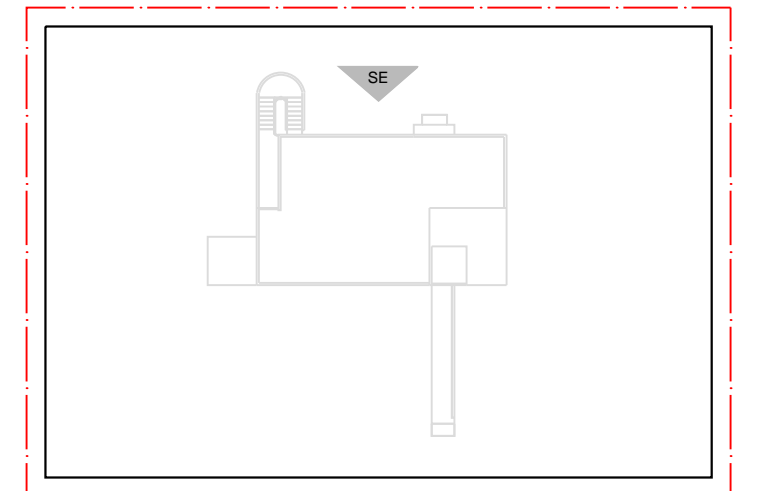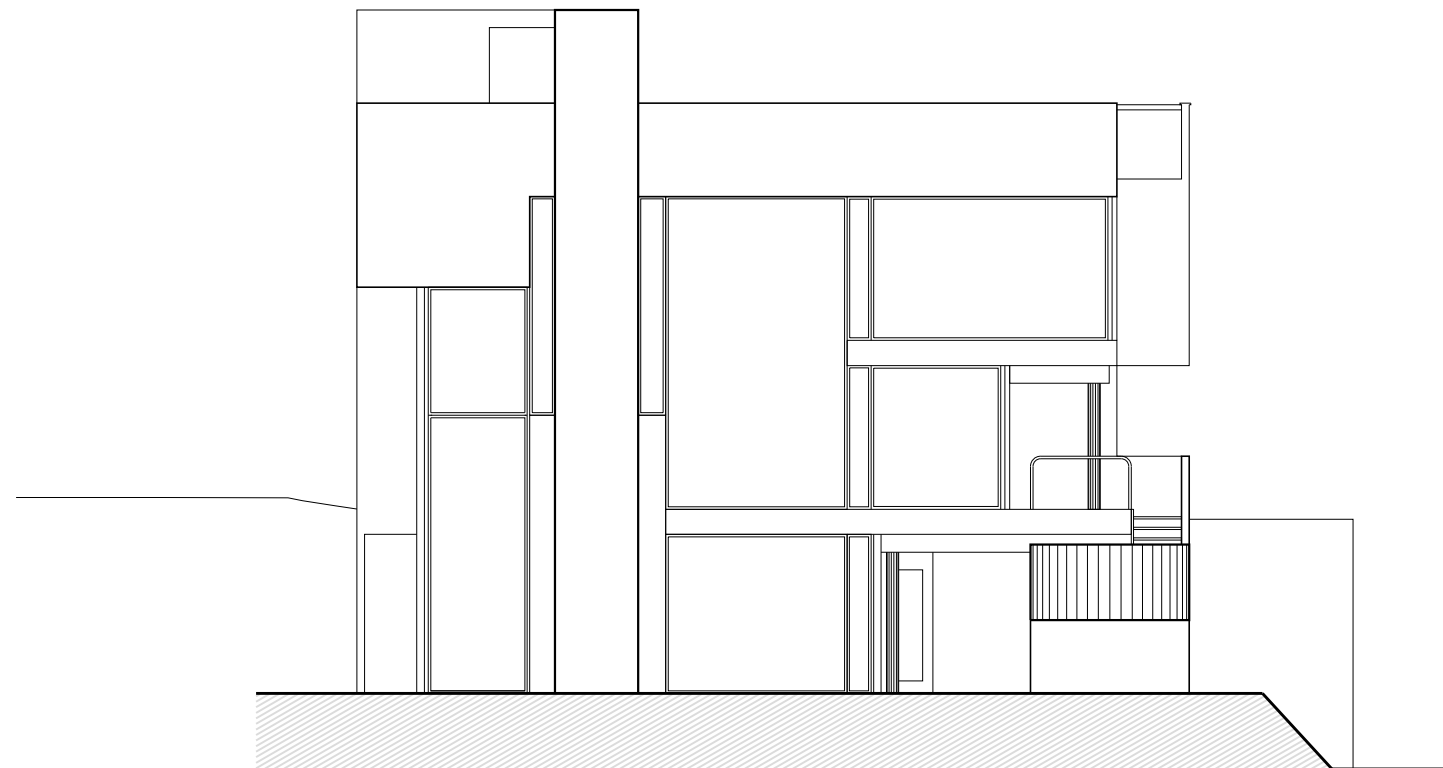

INDICAÇÃO FACHADA SE
ESCALA 1/500



5 15 20m

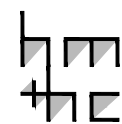

PROJETO: CASA SMITH
ARQUITETURA: RICHARD MEIER
LOCAL: DARRIEN, CONNECTICUT, ESTADOS UNIDOS
ANO: 1965

I. FACHADA NOROESTE
ESCALA 1/150
II. FACHADA SUDESTE
ESCALA 1/150

1 4 6m



HM+HC - LPPM - DA - UFPB

DISCIPLINA: HISTÓRIA DA ARQUITETURA E URBANISMO IV
ALUNOS: ANNA RAQUEL SERRANO ARTUR MEDEIROS
FLÁVIO TAVARES JÉSSICA LUCENA

PERÍODO: 2013.1
PROFESSOR: WYLNNA VIDAL

PRANCHA

08
08