



RUA CORUMBÁ

RUA ANTONINA

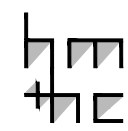

PROJETO: CASA EM SUMARÉ  
 ARQUITETURA: ISAY WEINFELD  
 LOCAL: SÃO PAULO, SP  
 ANO: 2003 - 06

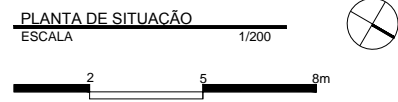



HM+HC - LPPM - DA - UFPB  
 DISCIPLINA: H.A.U. IV  
 ALUNOS: AGUSTINA ARÁN  
 AMANDA OHANNA

LAURA QUEZADO  
 MARIA OSMILA

SIDNEY PEREIRA

PERÍODO: 2011.2  
 PROFESSOR: WYLNNA VIDAL

PRANCHA  
 01  
 06

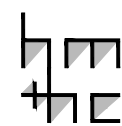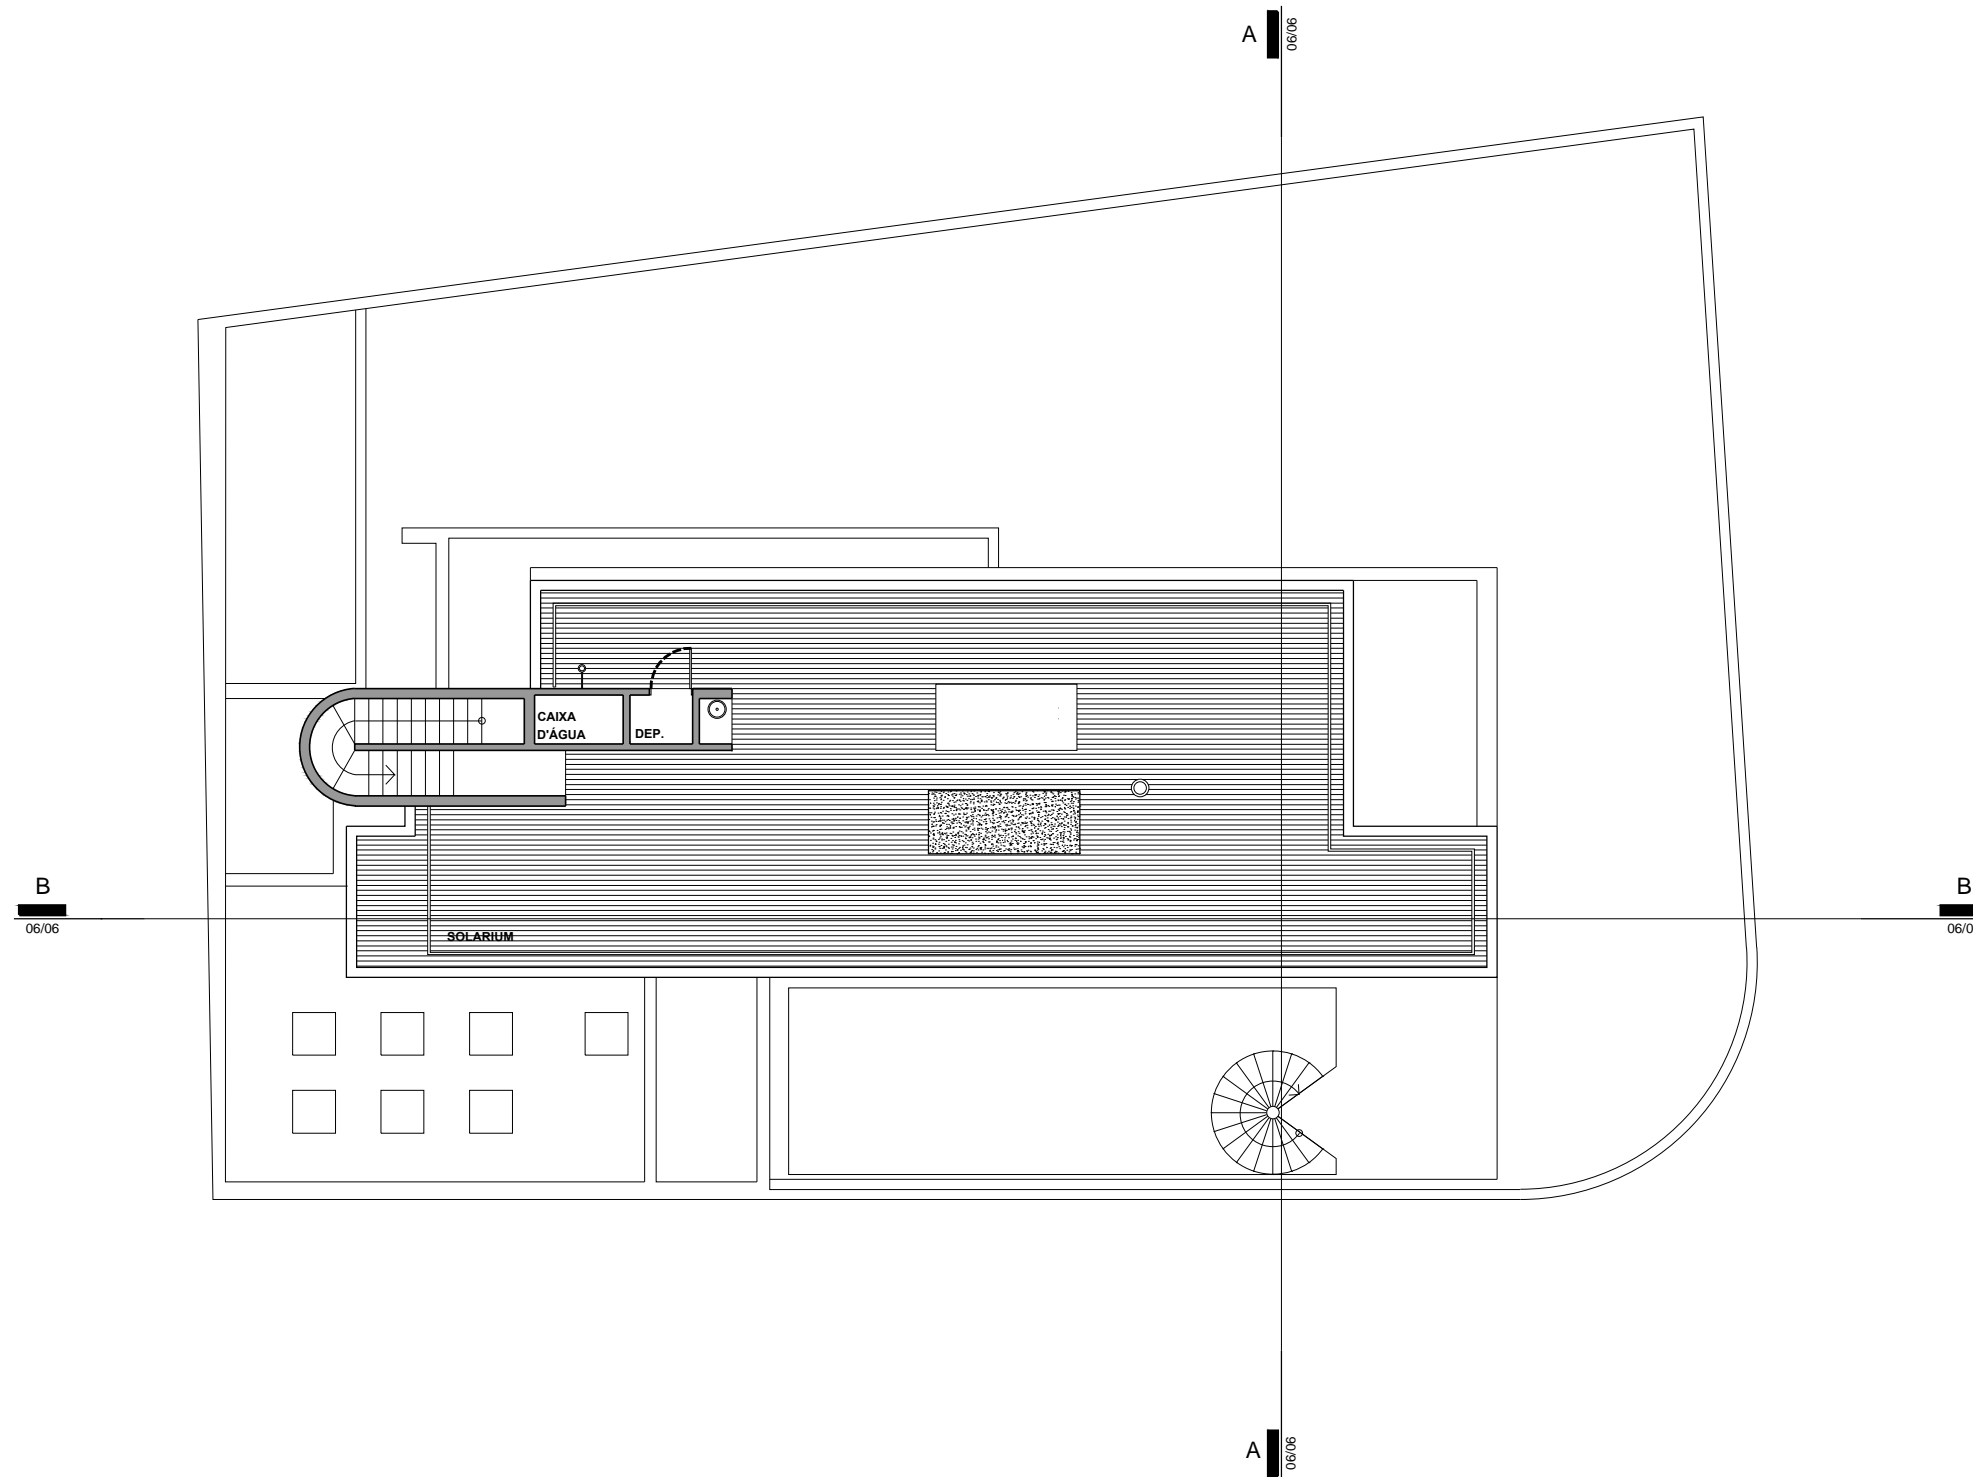

PROJETO: CASA EM SUMARÉ  
 ARQUITETURA: ISAY WEINFELD  
 LOCAL: SÃO PAULO, SP  
 ANO: 2003 - 06

PLANTA DE COBERTA  
 ESCALA 1/150



HM+HC - LPPM - DA - UFPB

DISCIPLINA: H.A.U. IV

ALUNOS: AGUSTINA ARÁN  
 AMANDA OHANNA

LAURA QUEZADO  
 MARIA OSMILA



SIDNEY PEREIRA

PERÍODO: 2011.2


PROFESSOR: WYLNNA VIDAL

PRANCHA

02  
06

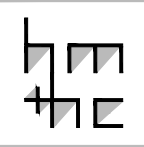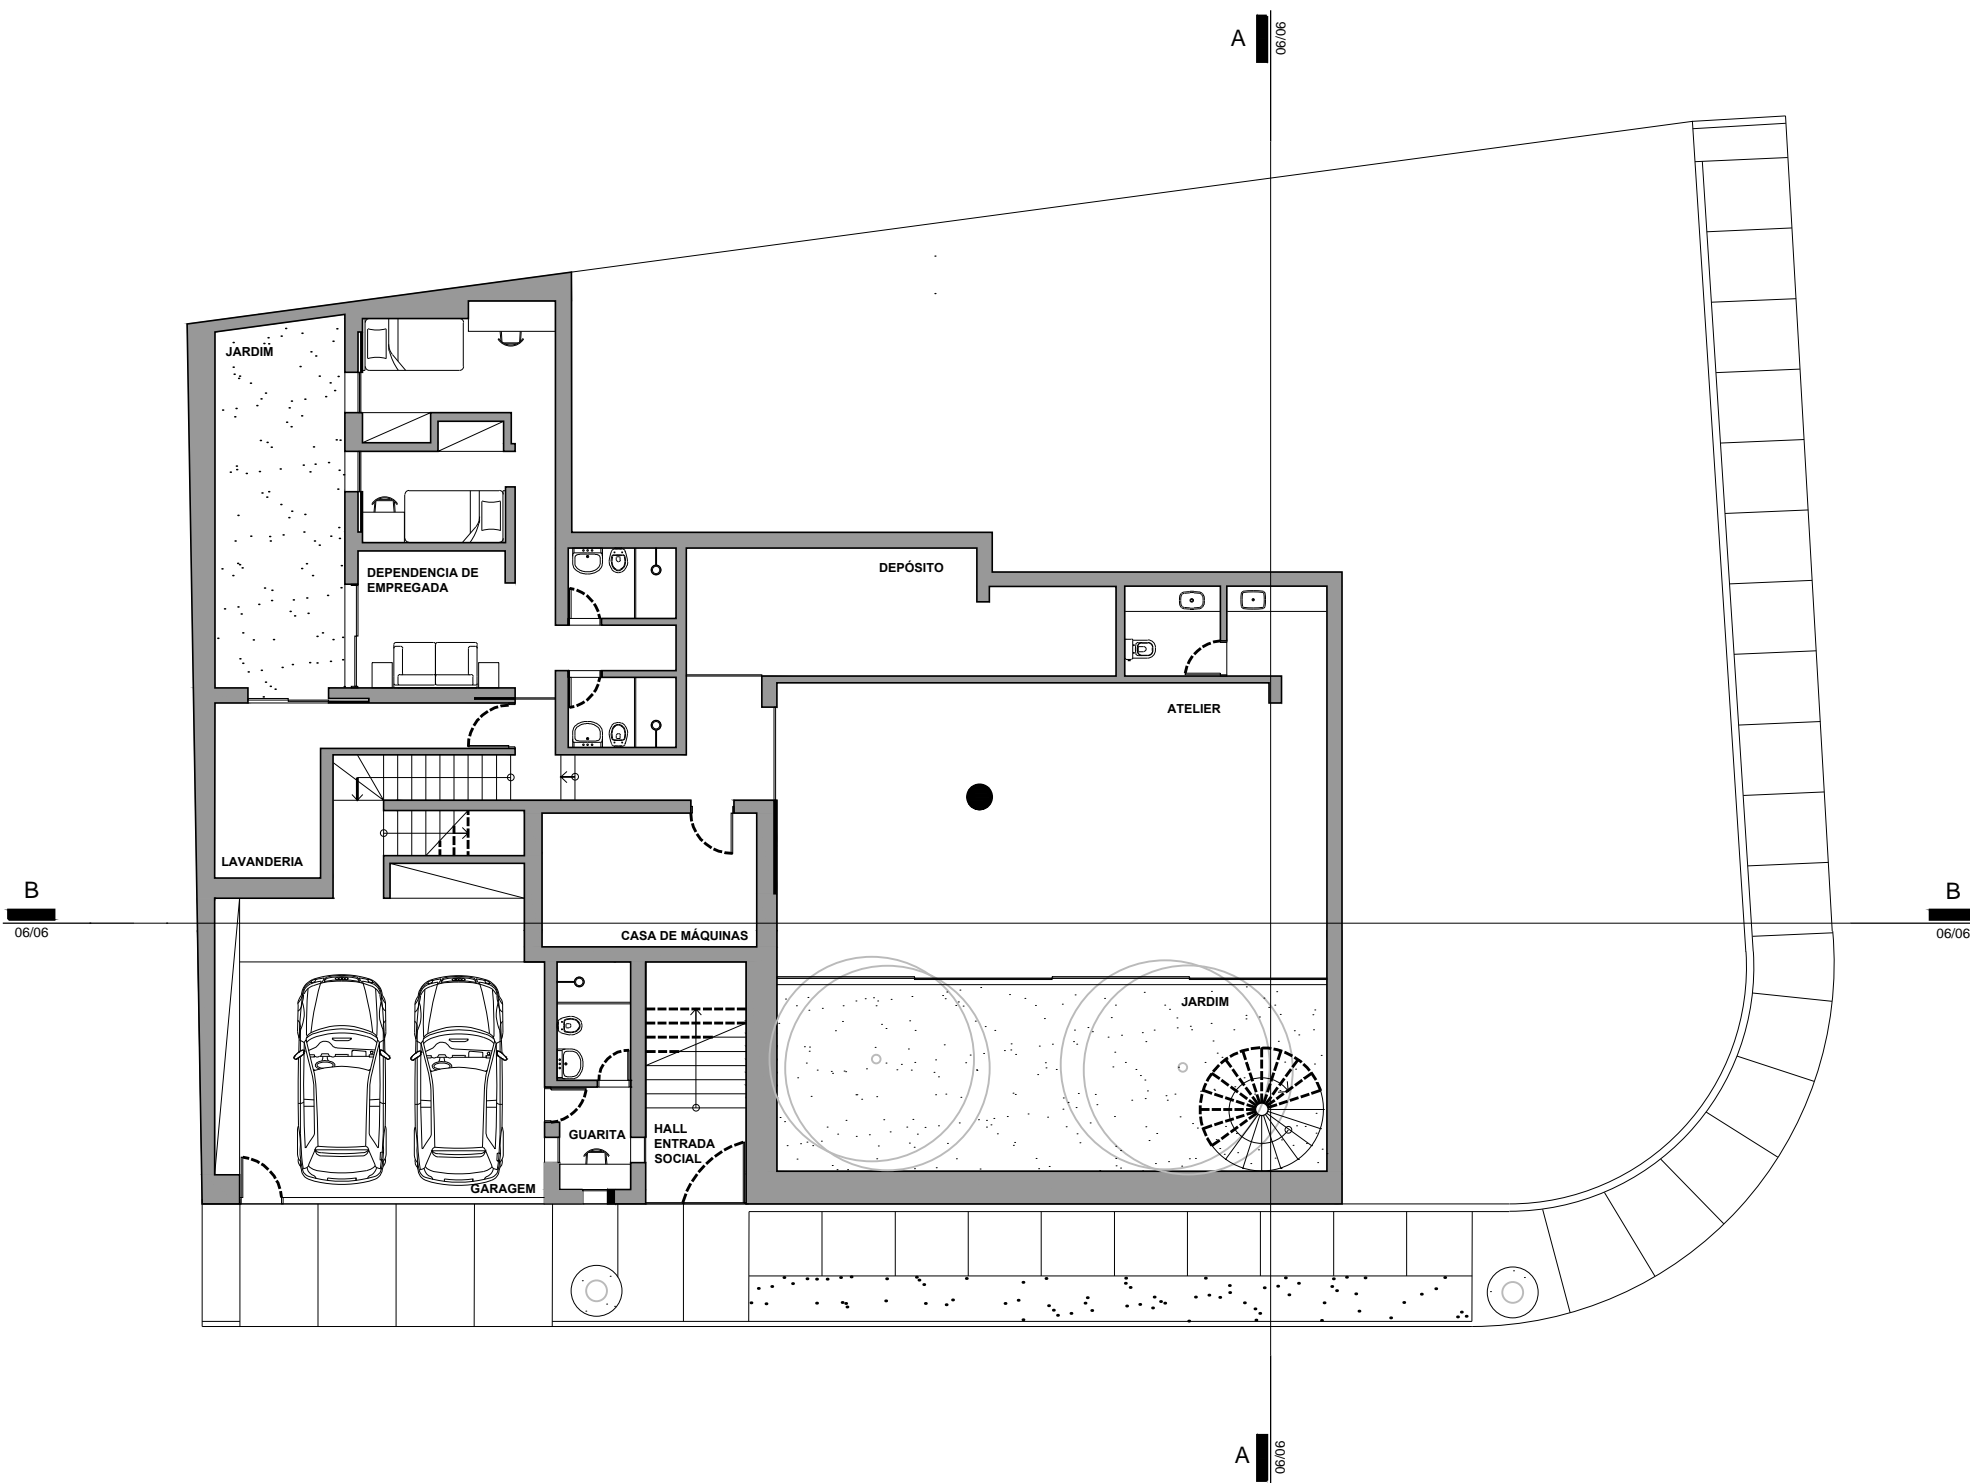

PROJETO: CASA EM SUMARÉ  
 ARQUITETURA: ISAY WEINFELD  
 LOCAL: SÃO PAULO, SP  
 ANO: 2003 - 06

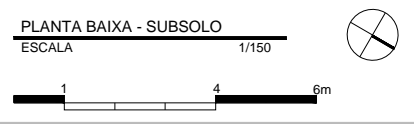



HM+HC - LPPM - DA - UFPB  
 DISCIPLINA: H.A.U. IV  
 ALUNOS: AGUSTINA ARÁN  
 AMANDA OHANNA

LAURA QUEZADO  
 MARIA OSMILA

SIDNEY PEREIRA

PERÍODO: 2011.2  
 PROFESSOR: WYLNNA VIDAL

PRANCHA  
**03**  
 06

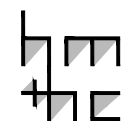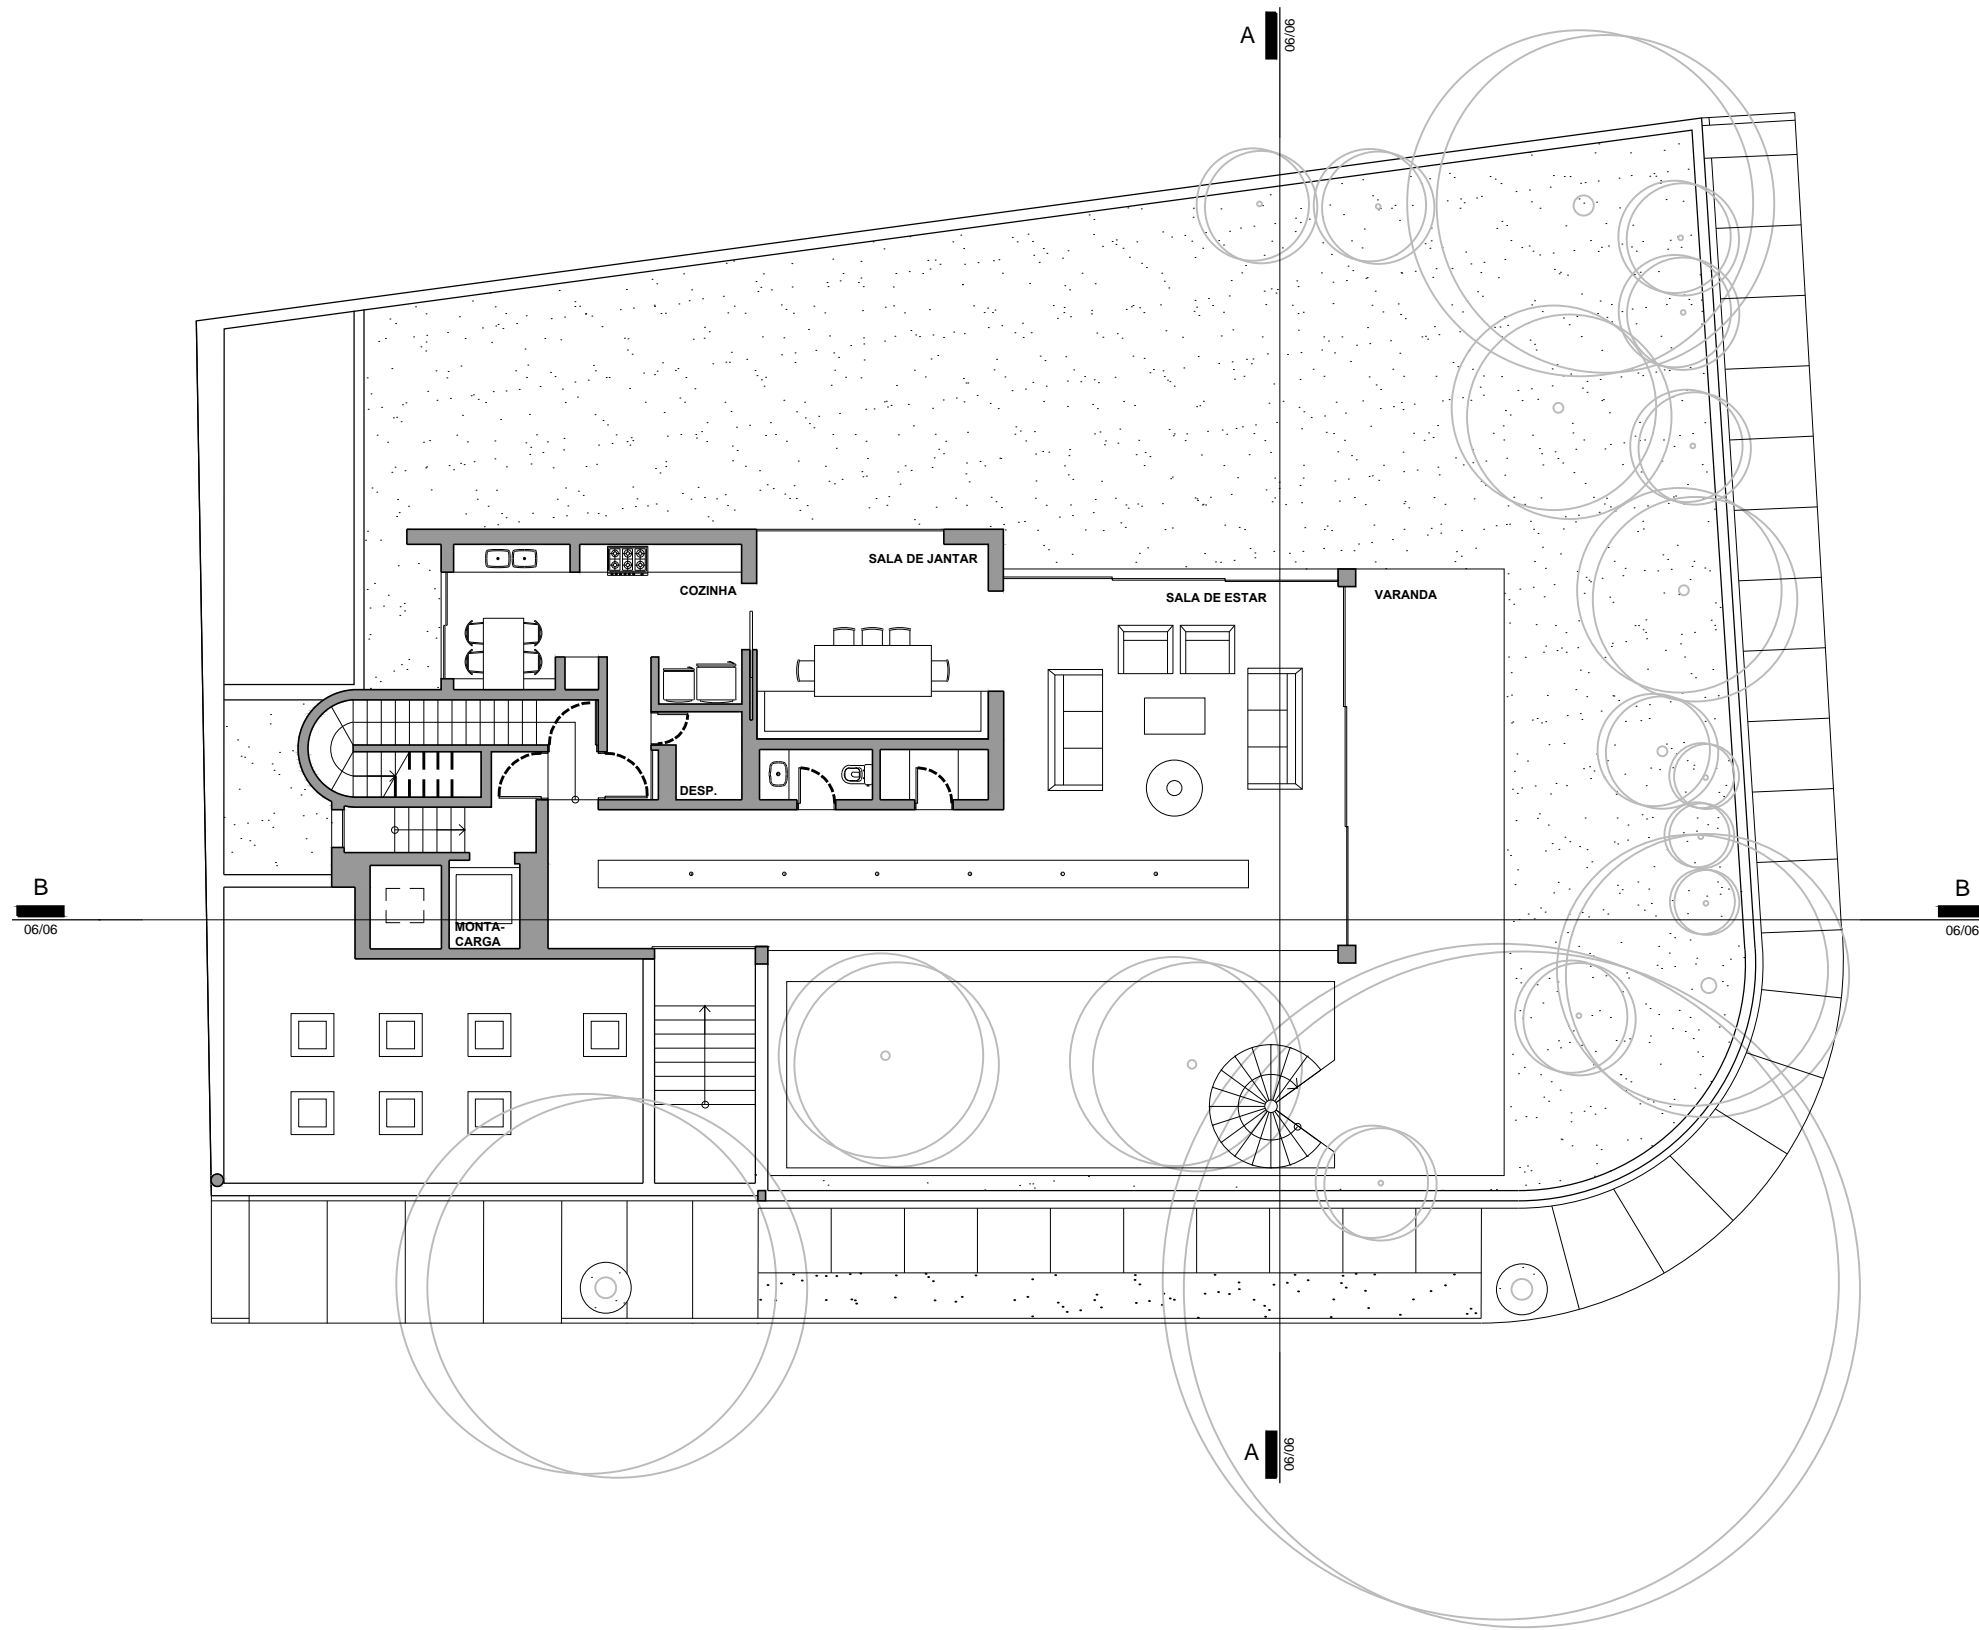

PROJETO: CASA EM SUMARÉ  
 ARQUITETURA: ISAY WEINFELD  
 LOCAL: SÃO PAULO, SP  
 ANO: 2003 - 06

PLANTA BAIXA - TÉRREO  
 ESCALA 1/150



HM+HC - LPPM - DA - UFPB

DISCIPLINA: H.A.U. IV

ALUNOS: AGUSTINA ARÁN  
 AMANDA OHANNA

LAURA QUEZADO  
 MARIA OSMILA



SIDNEY PEREIRA

PERÍODO: 2011.2

PROFESSOR: WYLNNA VIDAL

PRANCHA

04  
06

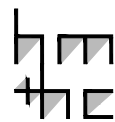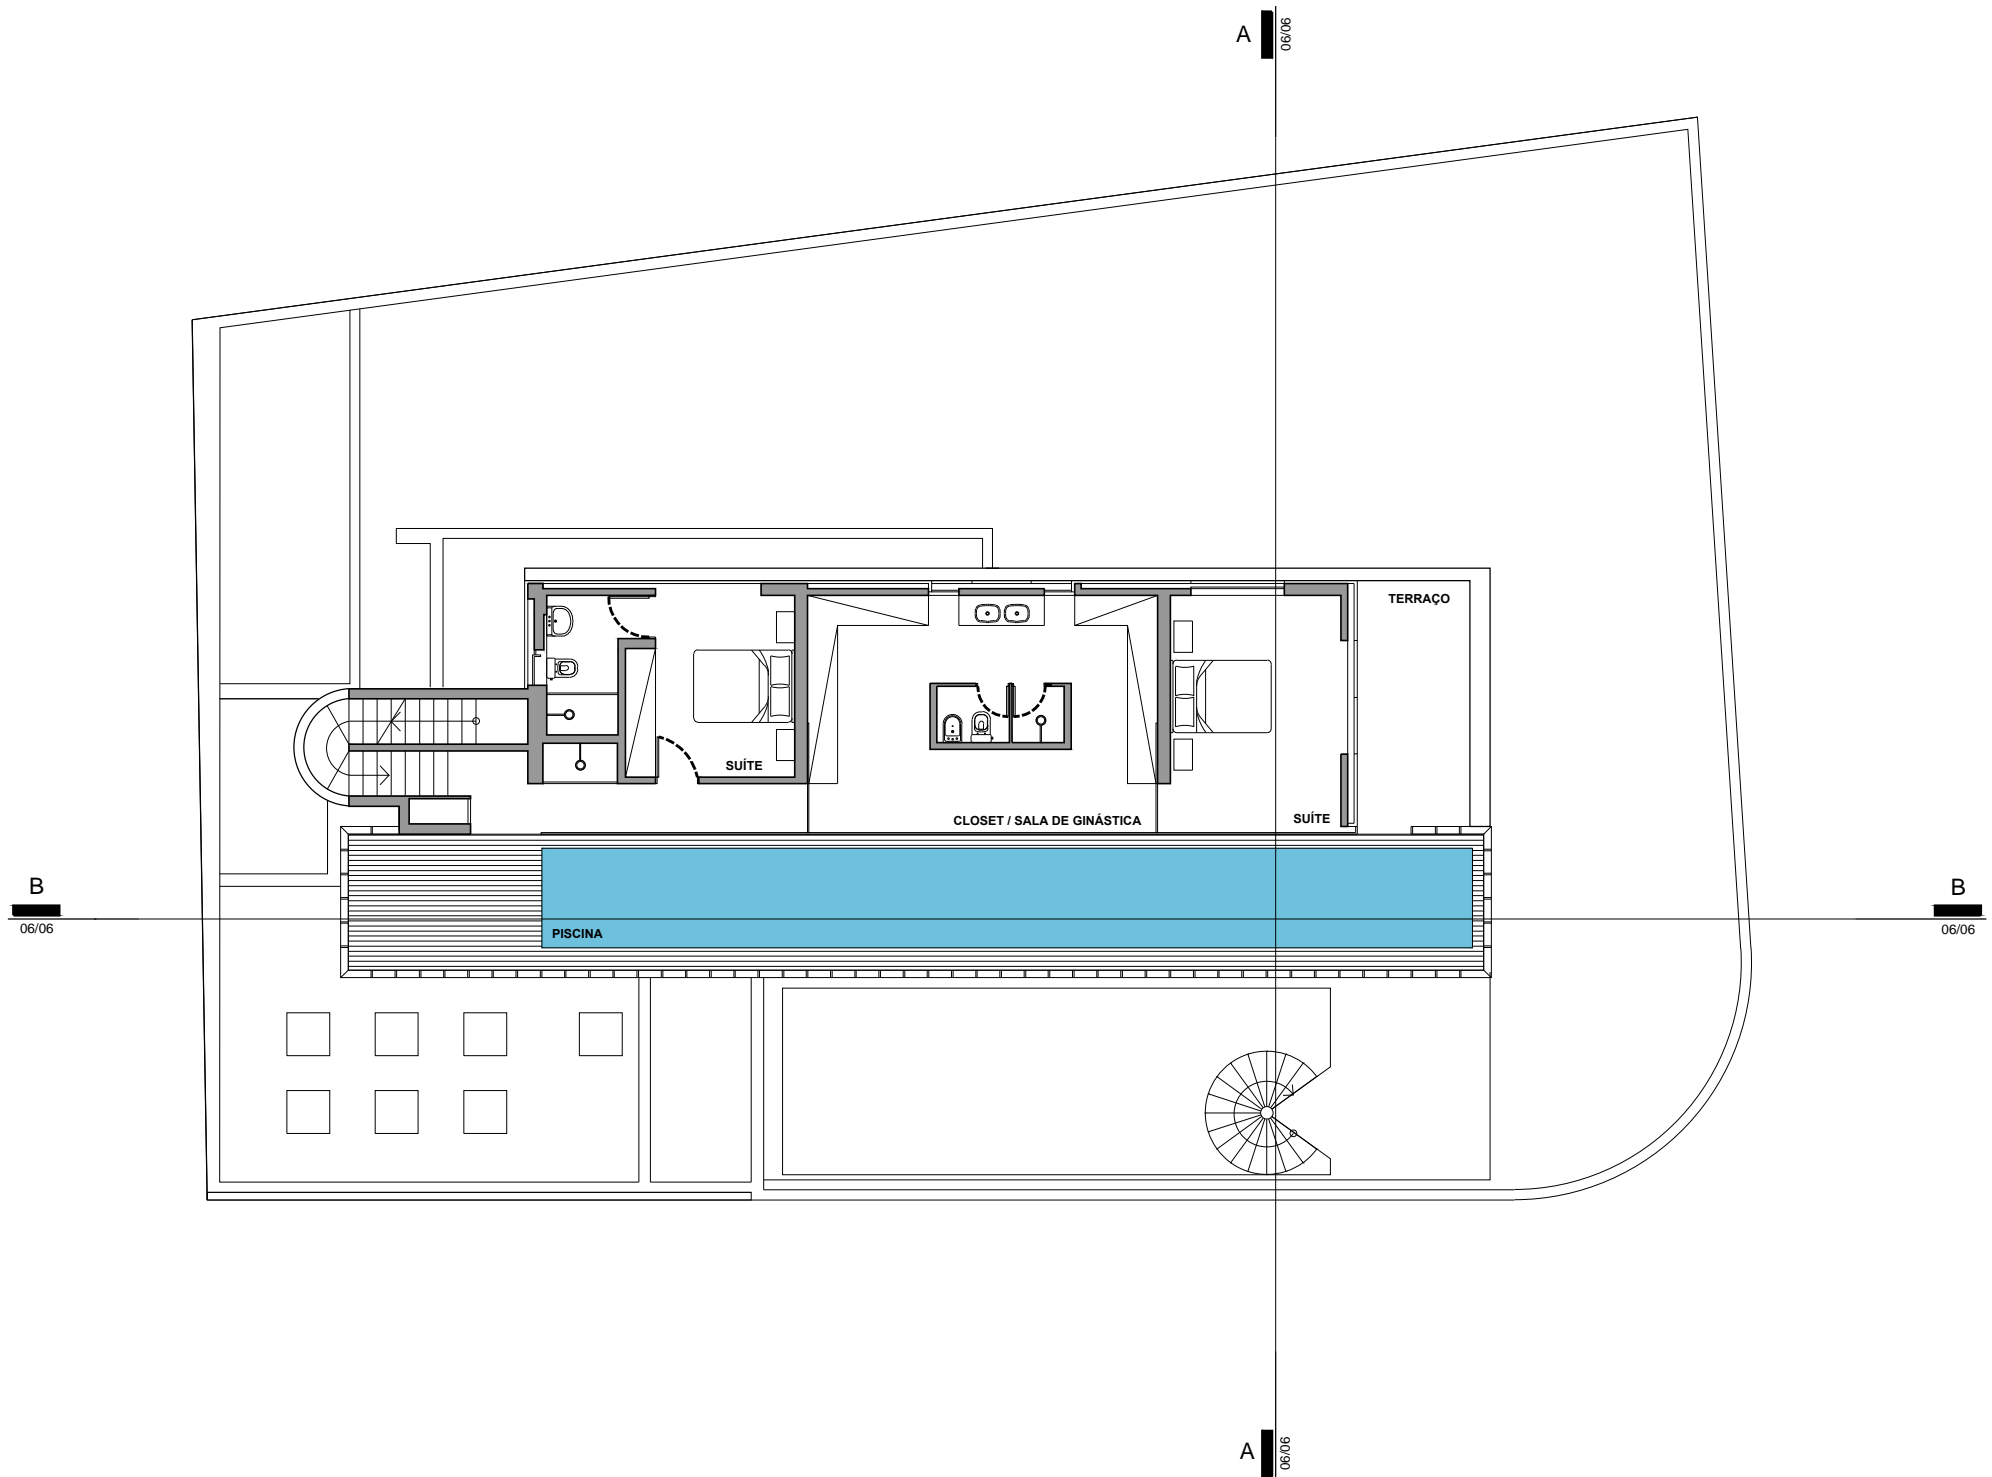

PROJETO: CASA EM SUMARÉ  
 ARQUITETURA: ISAY WEINFELD  
 LOCAL: SÃO PAULO, SP  
 ANO: 2003 - 06

PLANTA BAIXA - PAV. SUPERIOR  
 ESCALA 1/150



HM+HC - LPPM - DA - UFPB

DISCIPLINA: H.A.U. IV

ALUNOS: AGUSTINA ARÁN  
 AMANDA OHANNA

LAURA QUEZADO  
 MARIA OSMILA



SIDNEY PEREIRA

PERÍODO: 2011.2




PROFESSOR: WYLNNA VIDAL

PRANCHA


05  
06

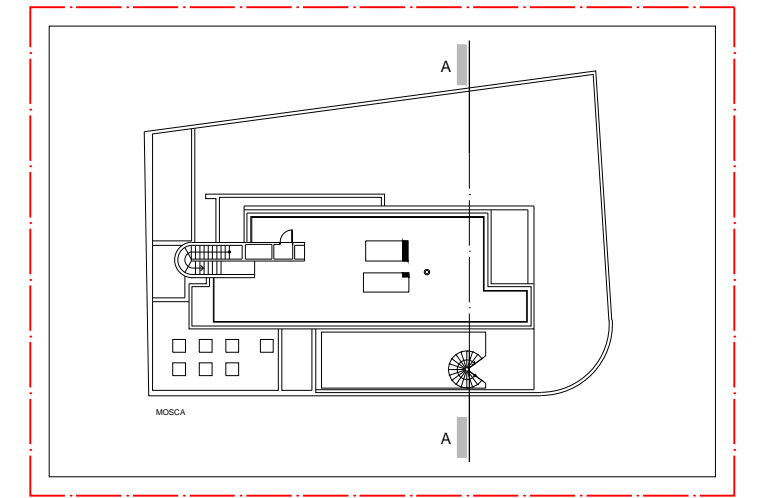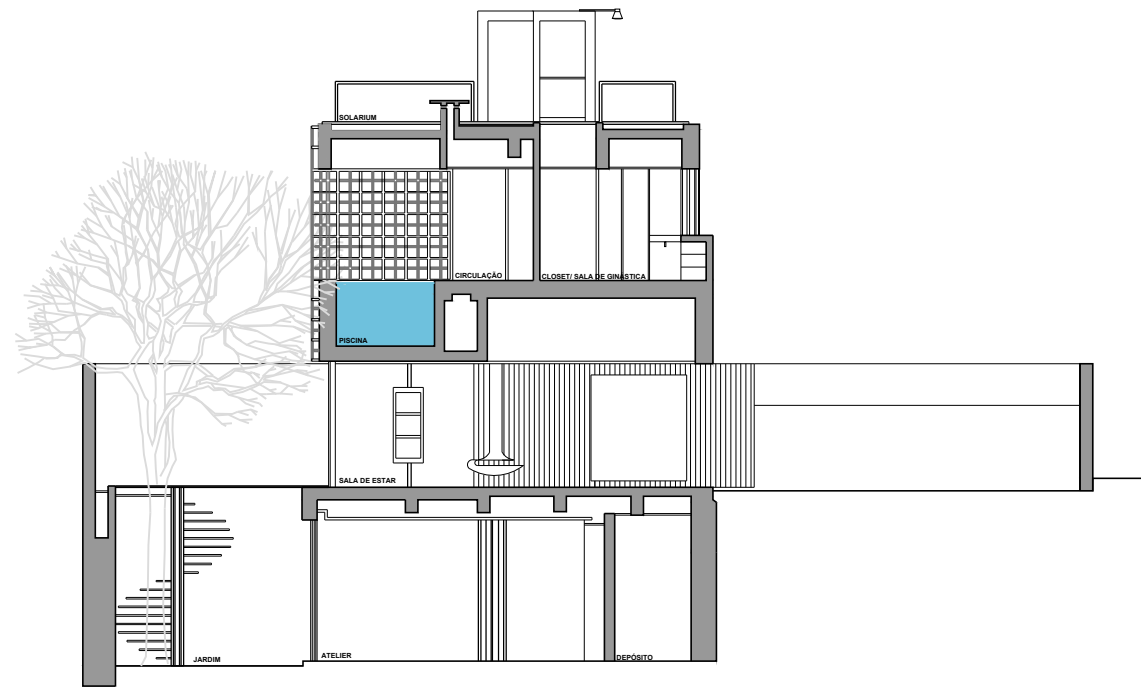

INDICAÇÃO CORTE AA  
ESCALA 1/500

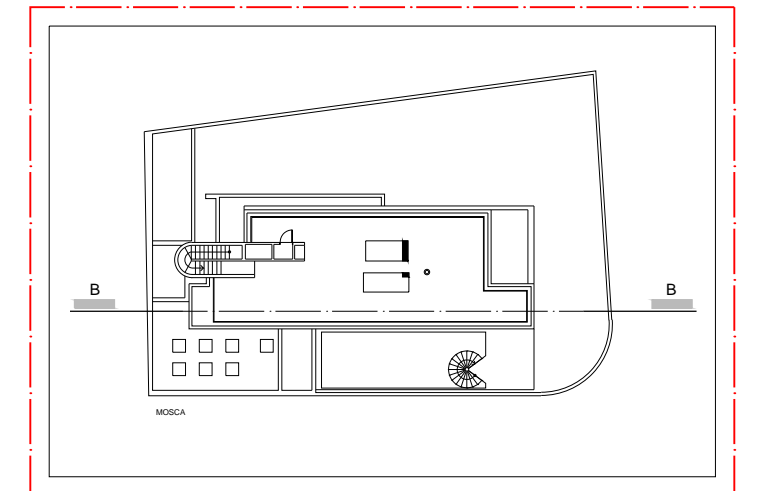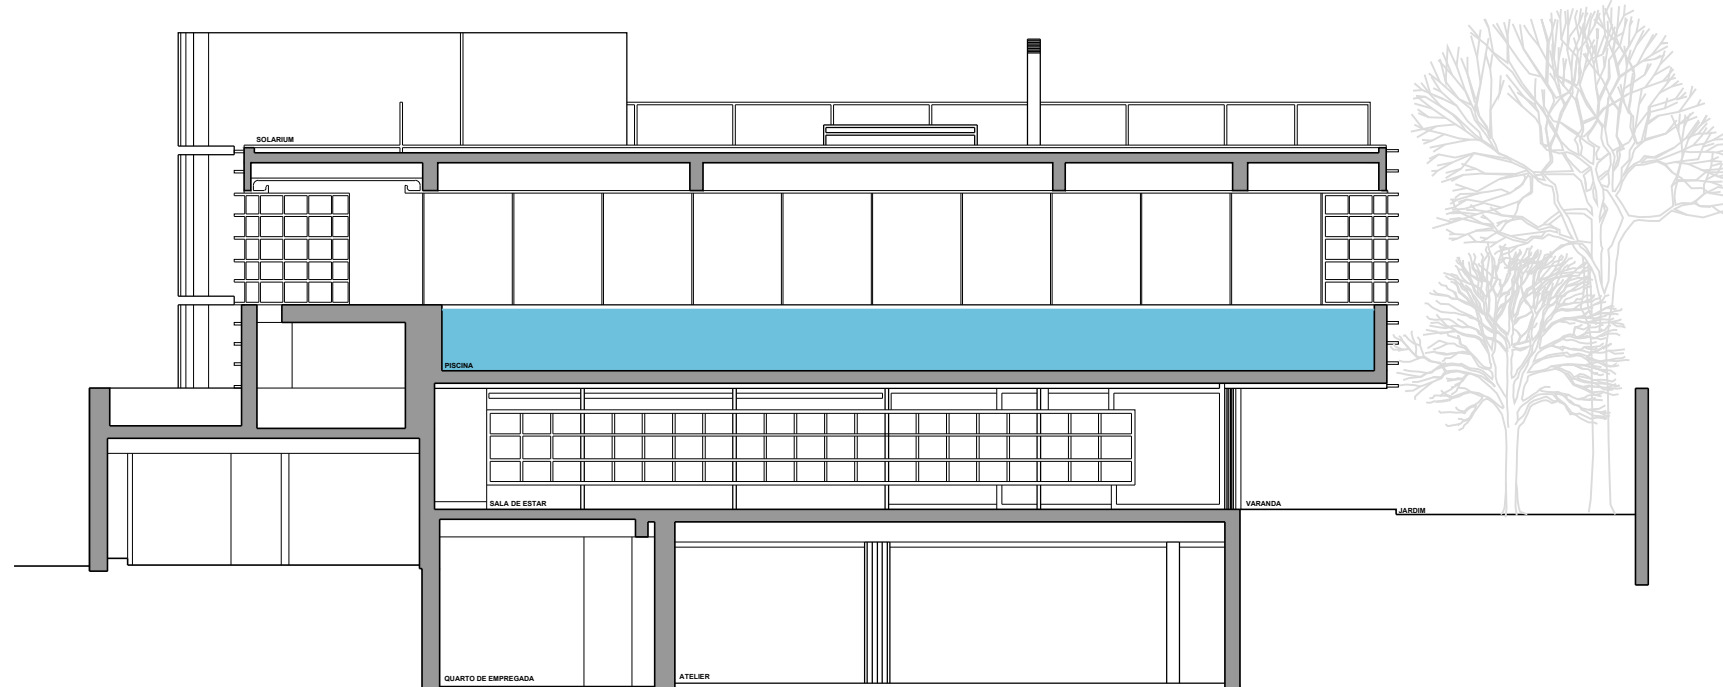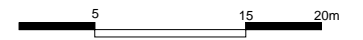


INDICAÇÃO CORTE BB  
ESCALA 1/500

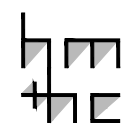

PROJETO: CASA EM SUMARÉ  
ARQUITETURA: ISAY WEINFELD  
LOCAL: SÃO PAULO, SP  
ANO: 2003 - 06

I. CORTE AA  
ESCALA 1/150

II. CORTE BB  
ESCALA 1/150

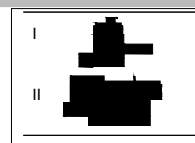

HM+HC - LPPM - DA - UFPB  
DISCIPLINA: H.A.U. IV  
ALUNOS: AGUSTINA ARÁN  
AMANDA OHANNA

LAURA QUEZADO  
MARIA OSMILA

SIDNEY PEREIRA

PERÍODO: 2011.2  
PROFESSOR: WYLNNA VIDAL

PRANCHA

06

06