

PROJETO: MAISON ERRAZURIZ
ARQUITETURA: LE CORBUSIER
LOCAL: CHILE
ANO: 1930

PLANTA DE IMPLANTAÇÃO
ESCALA 1/150



HM+HC - LPPM - DA - UFPB

DISCIPLINA: H.A.U III
ALUNOS: ADSON DINIZ
SUZANA FARIAS



WILMA VIVIANE

PERÍODO: 2012.1
PROFESSOR: MÁRCIO COTRIM CUNHA

PRANCHA

01

07

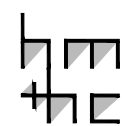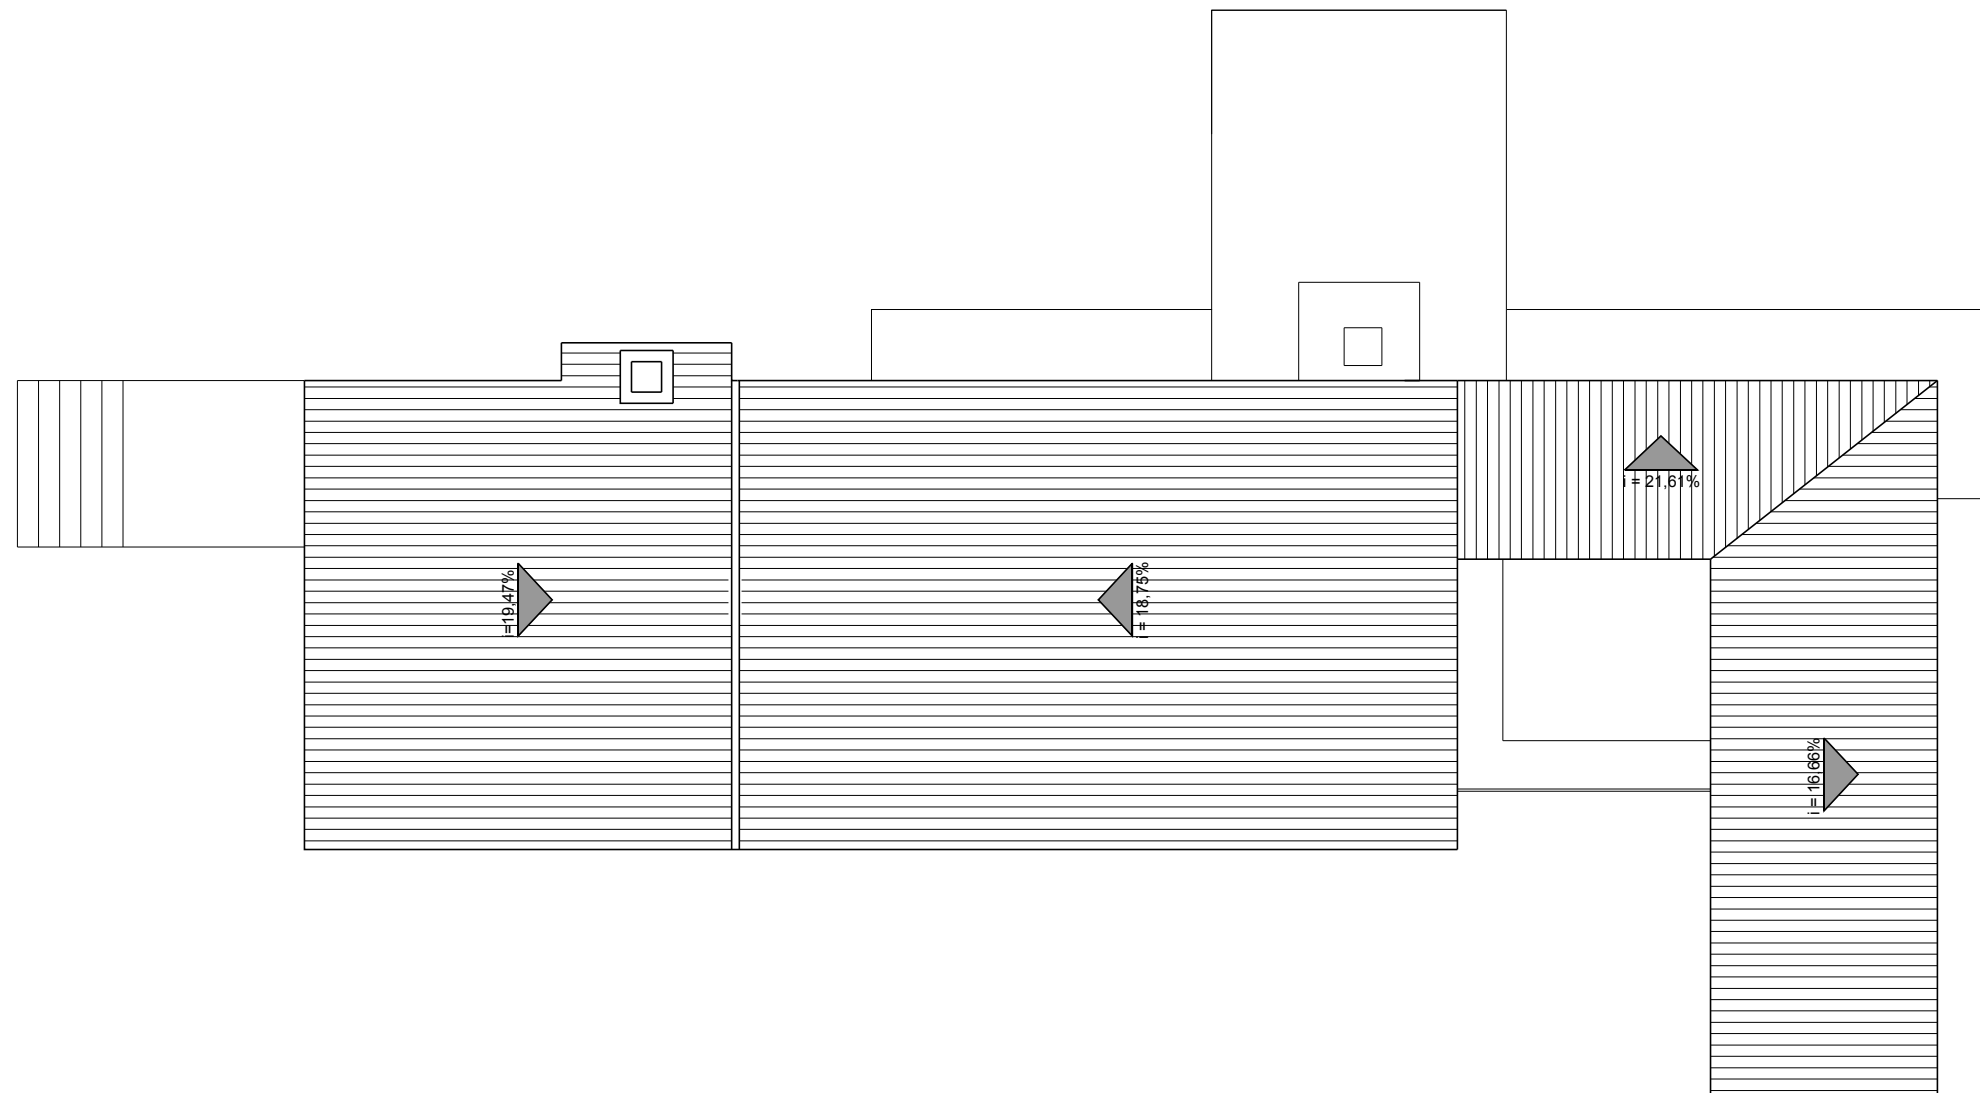

PROJETO: MAISON ERRAZURIZ
 ARQUITETURA: LE CORBUSIER
 LOCAL: CHILE
 ANO: 1930

PLANTA DE COBERTA
 ESCALA 1/100



HM+HC - LPPM - DA - UFPB



DISCIPLINA: H.A.U III
 ALUNOS: ADSON DINIZ
 SUZANA FARIAS

WILMA VIVIANE


PERÍODO: 2012.1
 PROFESSOR: MÁRCIO COTRIM CUNHA

PRANCHA

02
 07

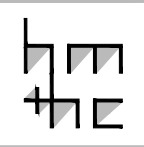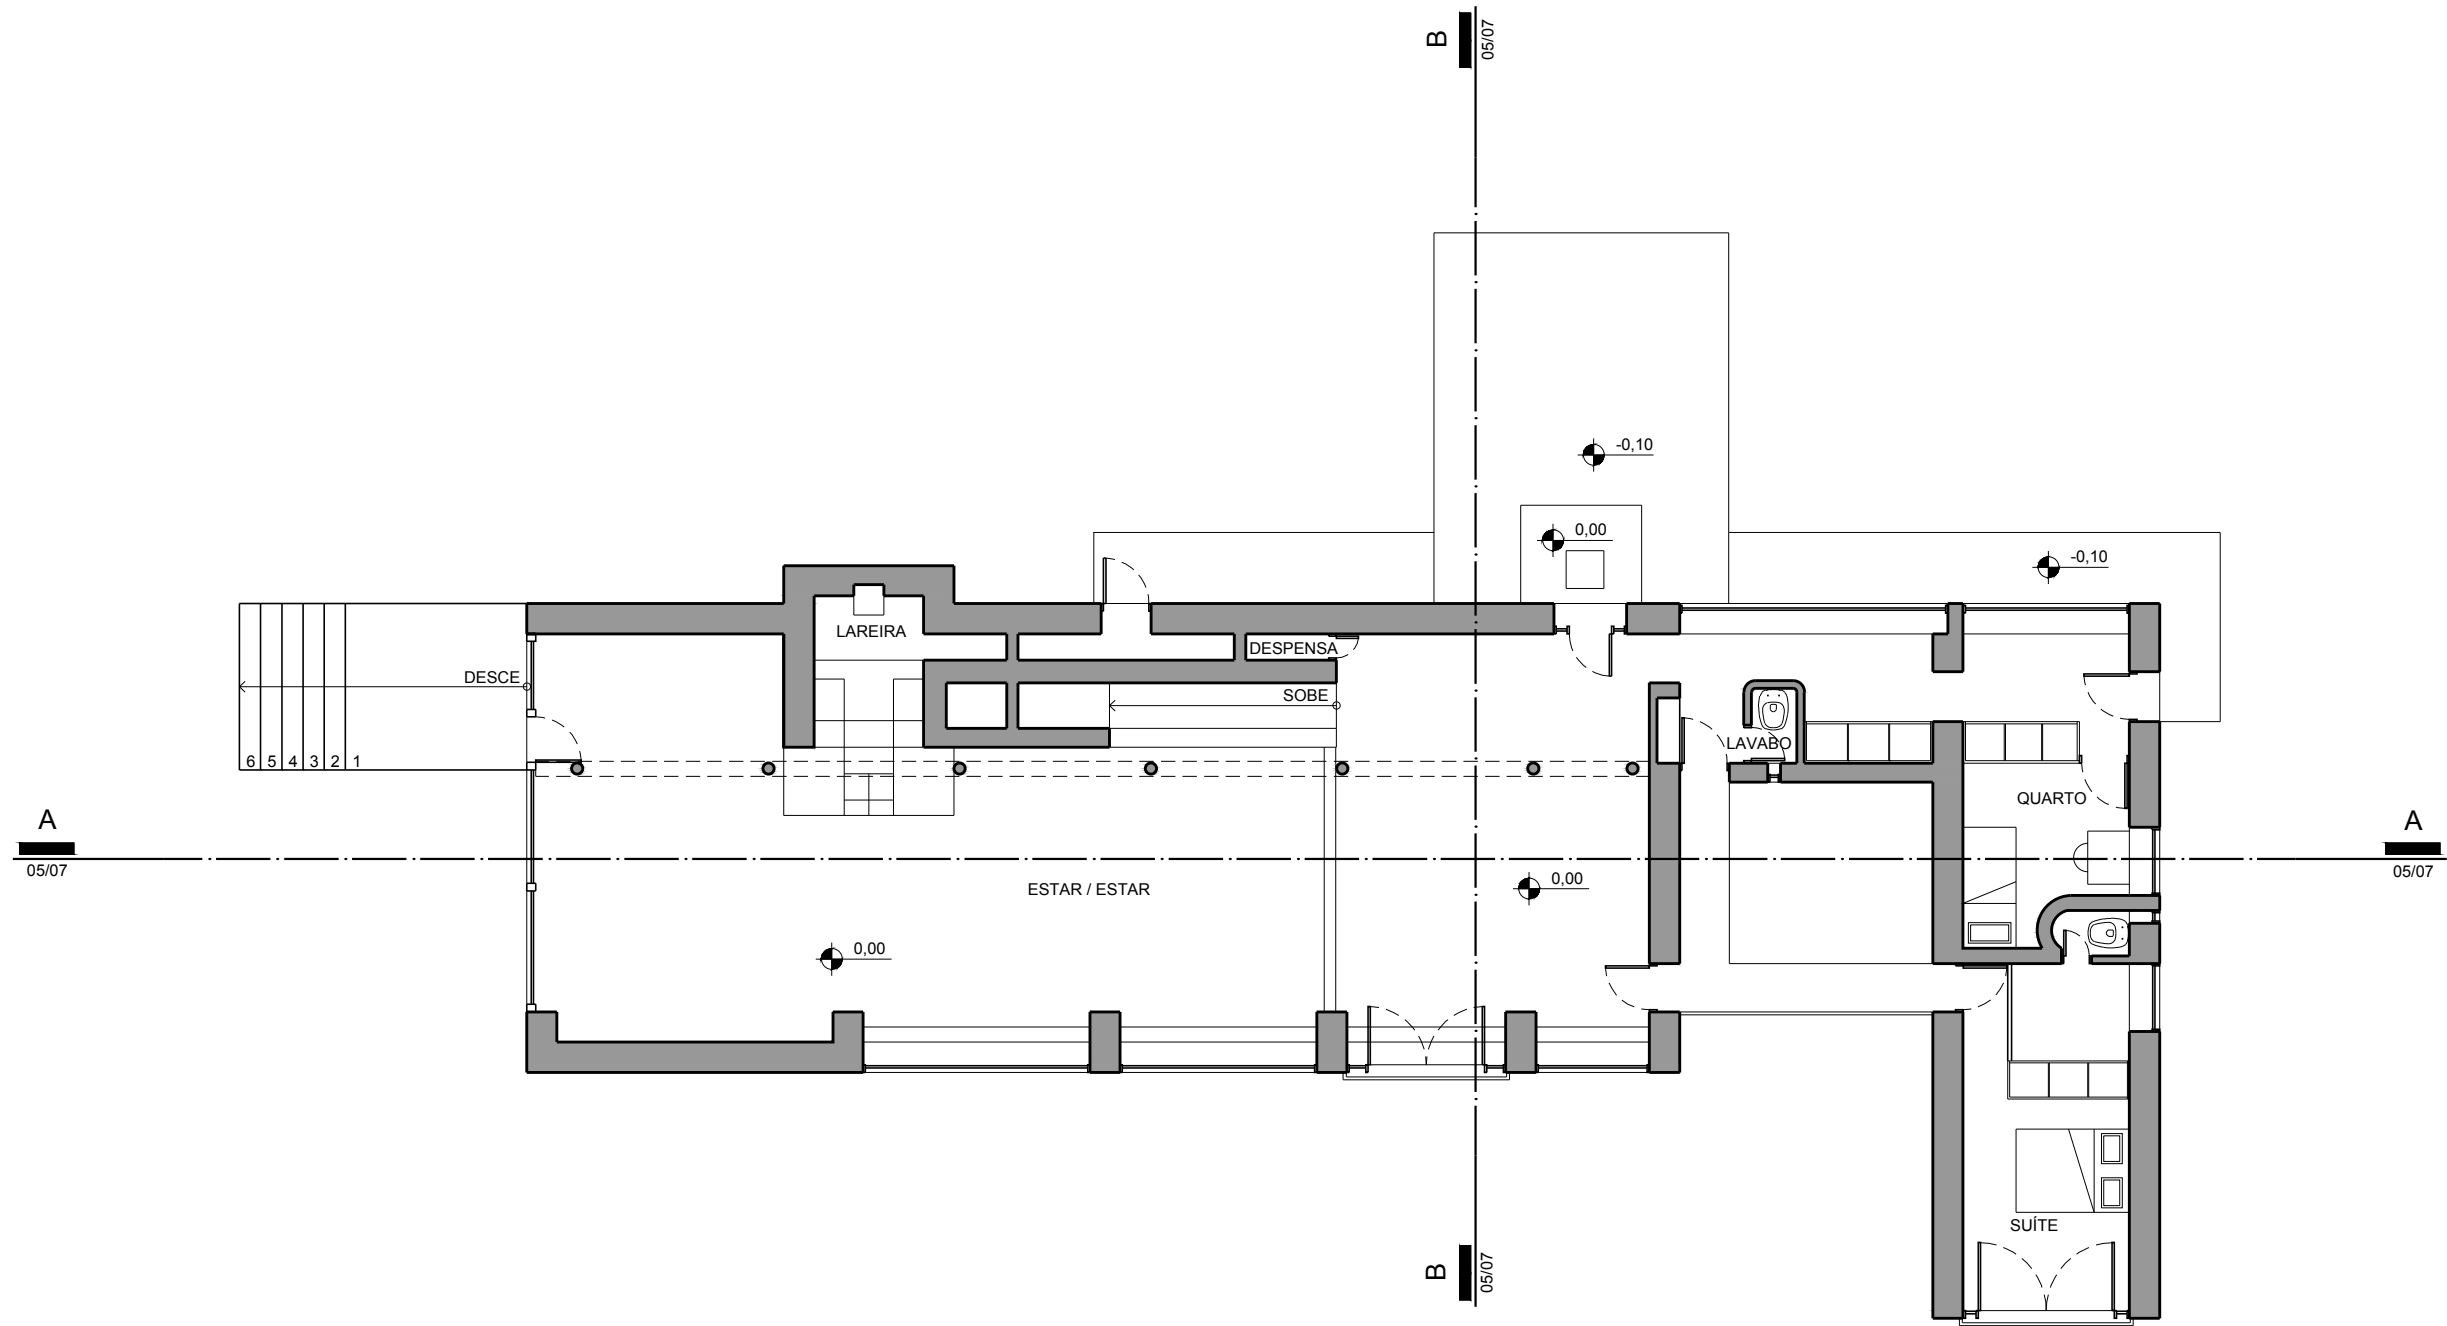

PROJETO: MAISON ERRAZURIZ
 ARQUITETURA: LE CORBUSIER
 LOCAL: CHILE
 ANO: 1930


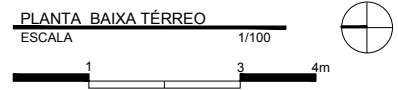


HM+HC - LPPM - DA - UFPB
 DISCIPLINA: H.A.U III
 ALUNOS: ADSON DINIZ
 SUZANA FARIAS


WILMA VIVIANE

PERÍODO: 2012.1
 PROFESSOR: MÁRCIO COTRIM CUNHA

PRANCHA
03
 07

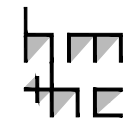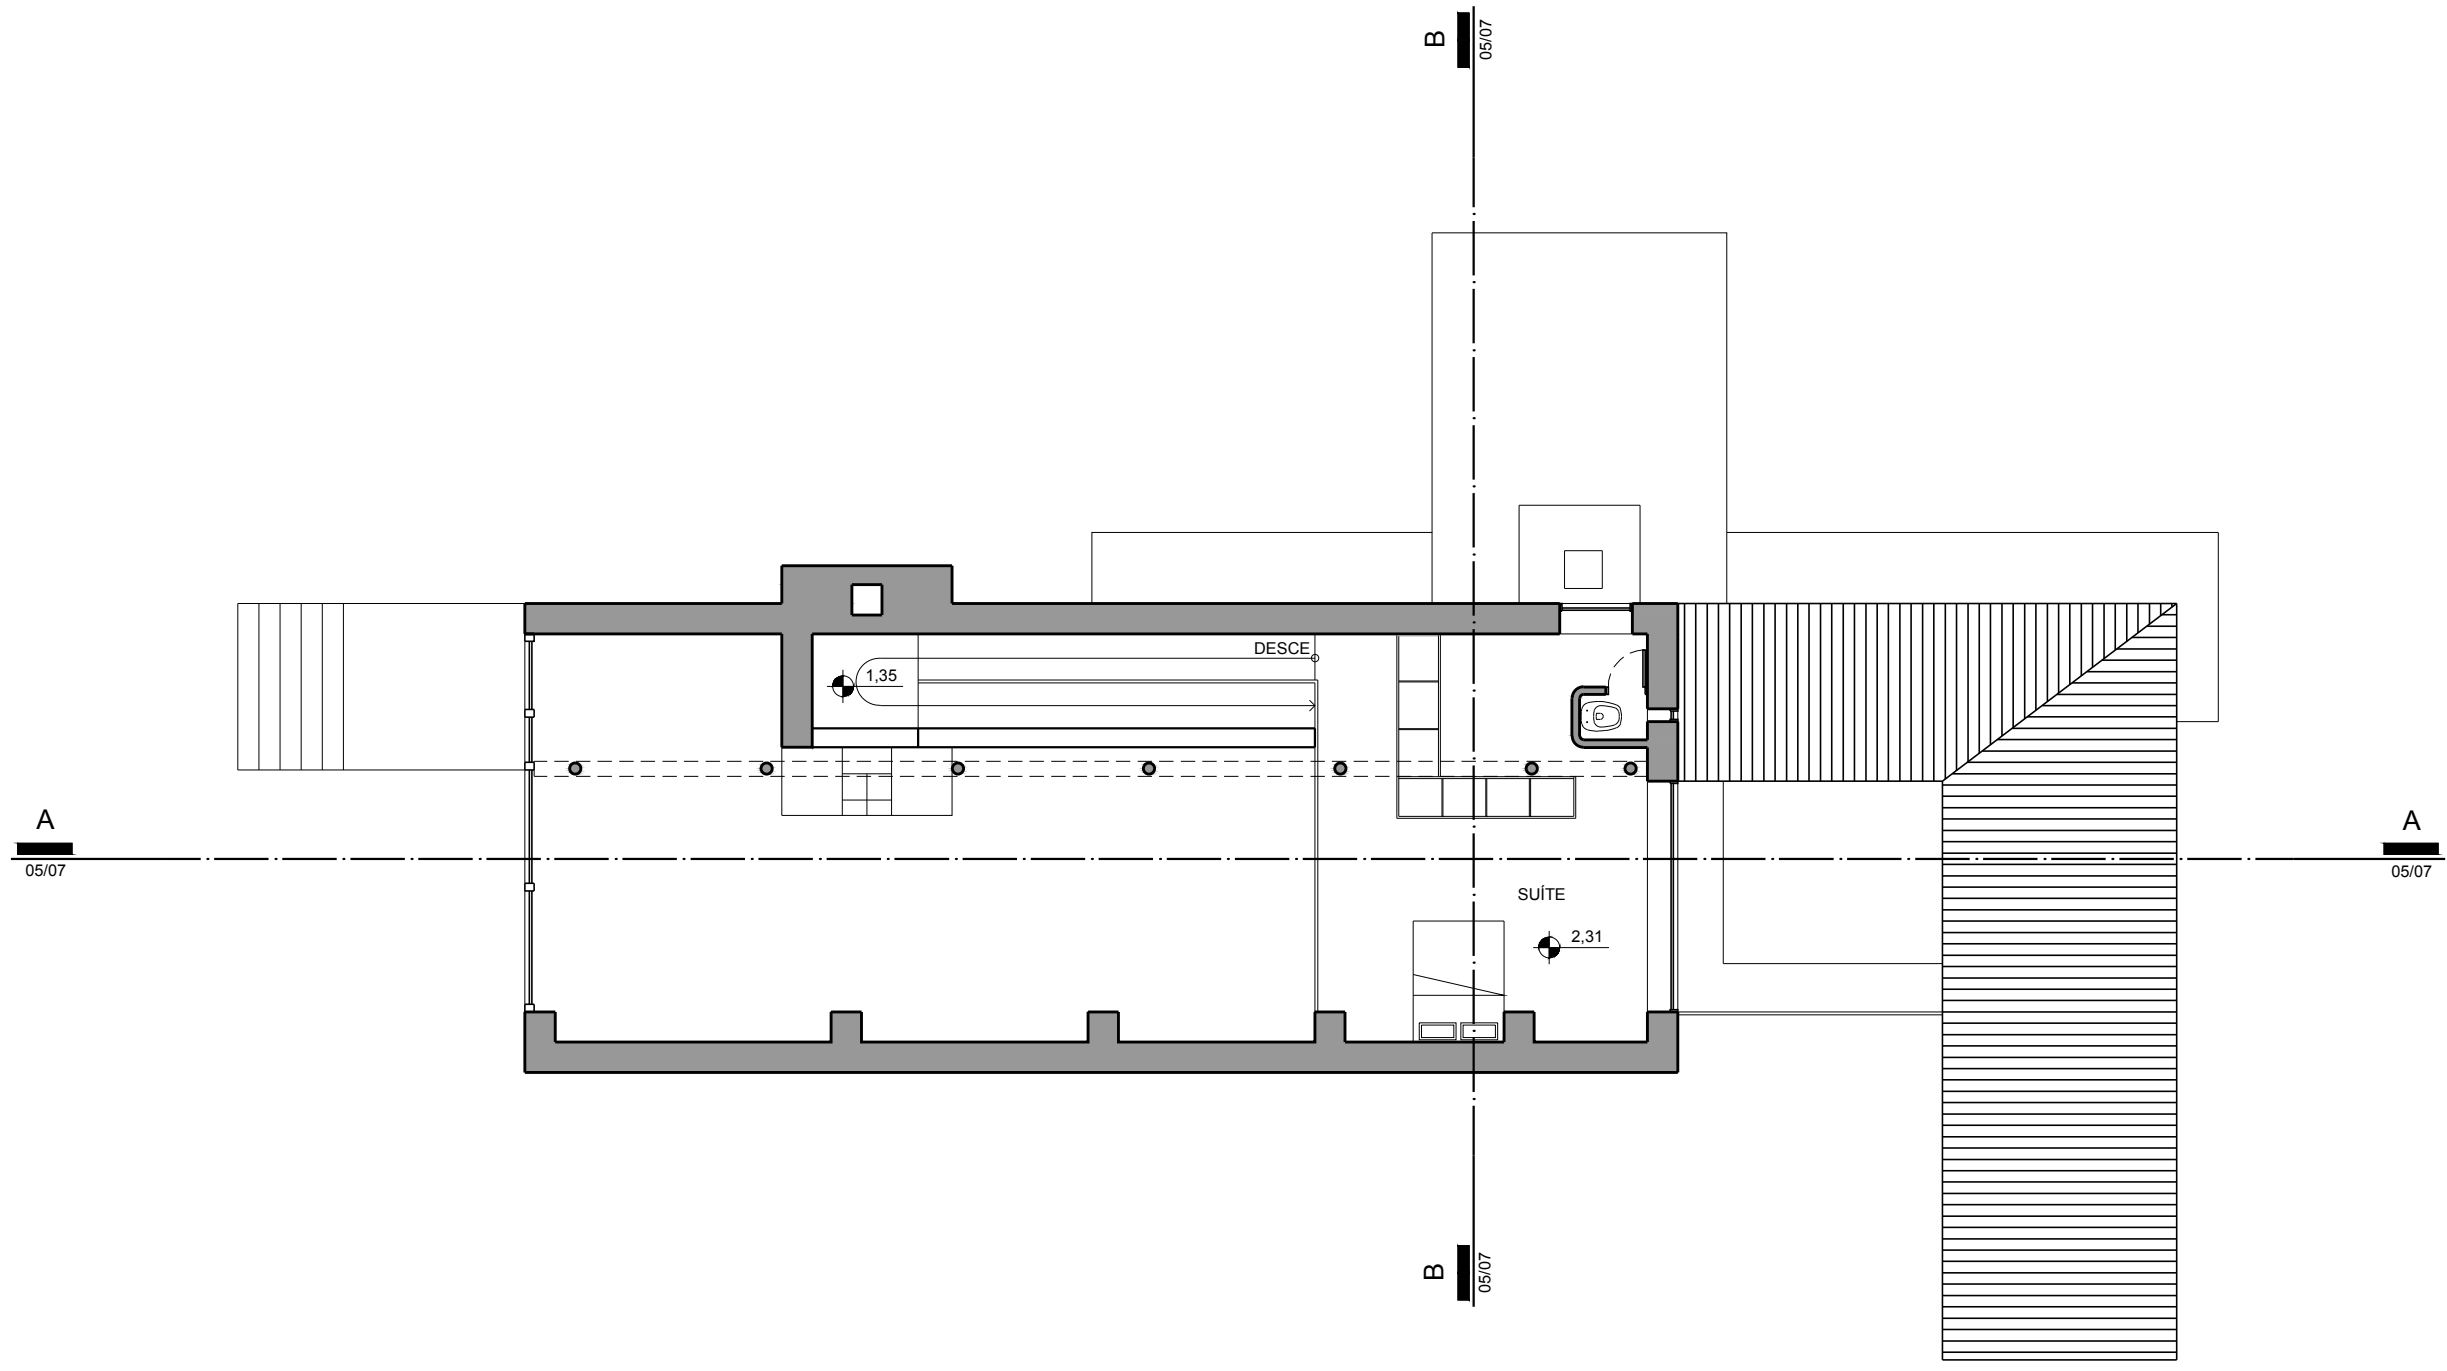

PROJETO: MAISON ERRAZURIZ
 ARQUITETURA: LE CORBUSIER
 LOCAL: CHILE
 ANO: 1930


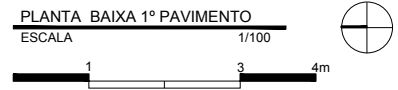


HM+HC - LPPM - DA - UFPB
 DISCIPLINA: H.A.U III
 ALUNOS: ADSON DINIZ
 SUZANA FARIAS



WILMA VIVIANE

PERÍODO: 2012.1
 PROFESSOR: MÁRCIO COTRIM CUNHA


PRANCHA
04
 07

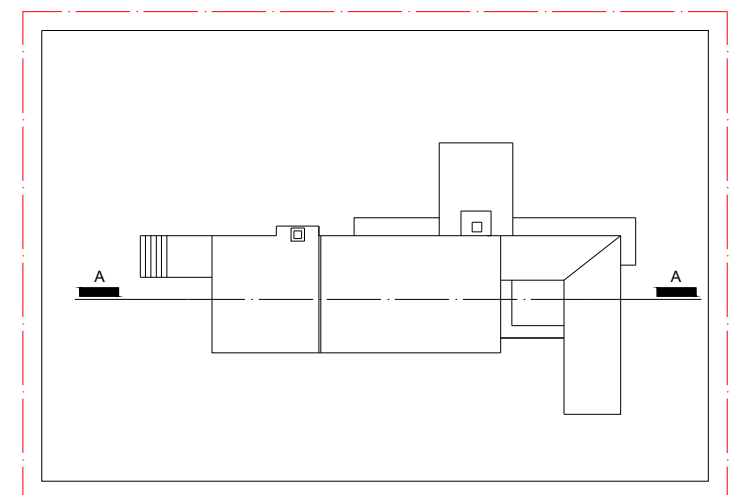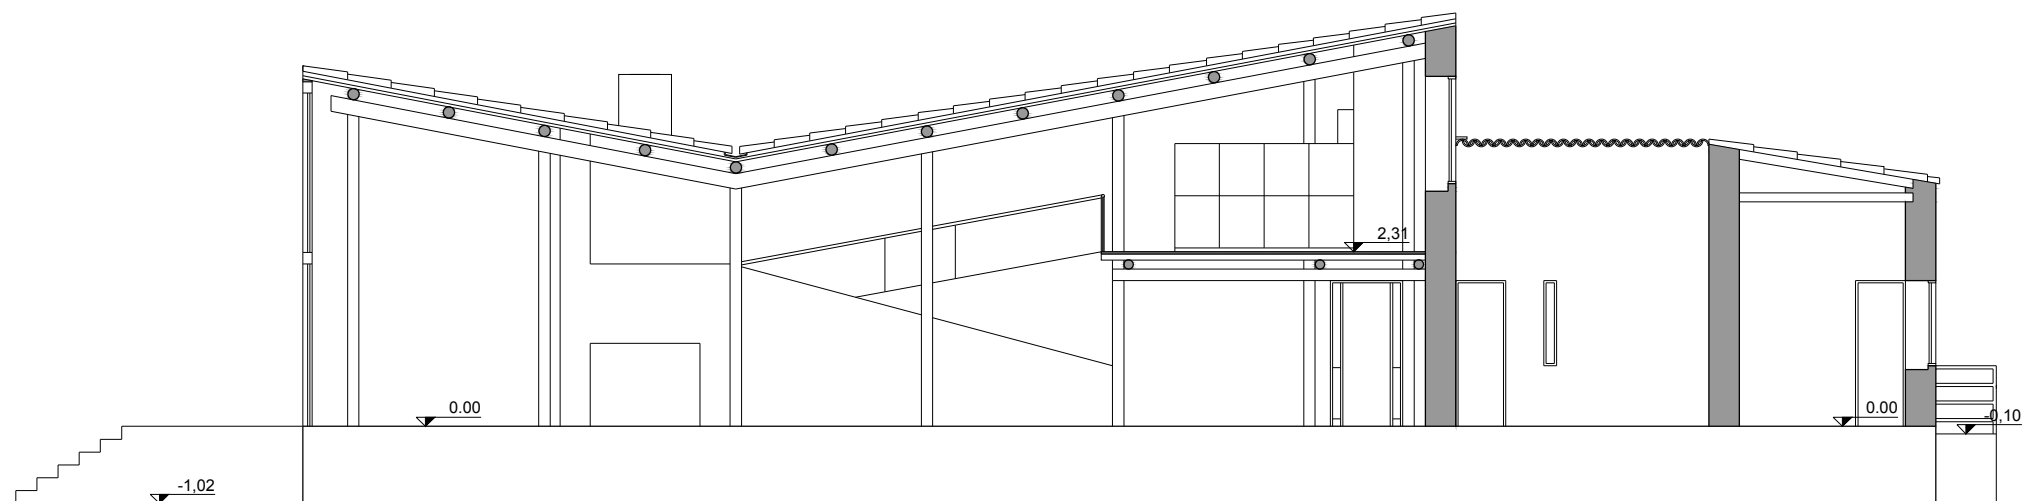

INDICAÇÃO CORTE AA
ESCALA 1/400

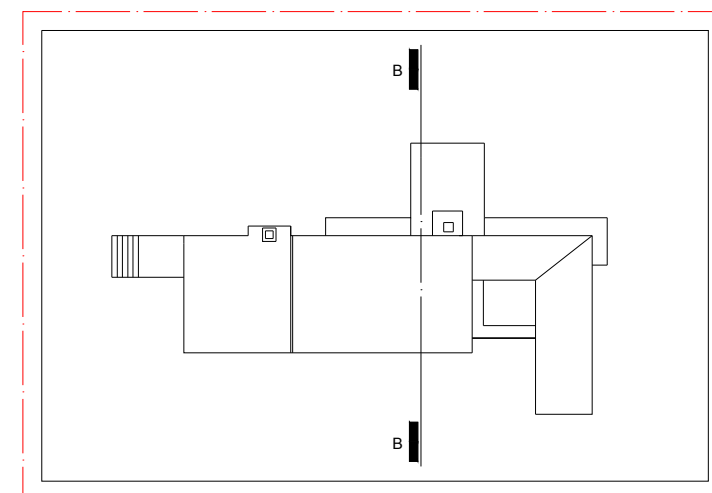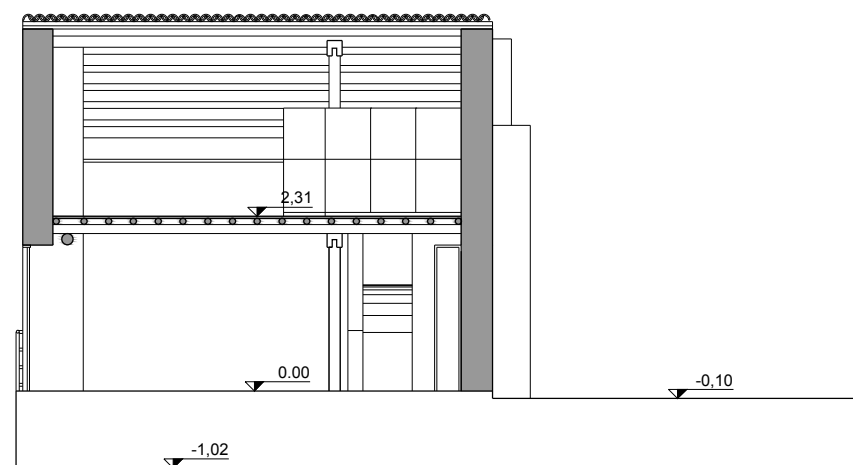



INDICAÇÃO CORTE BB
ESCALA 1/400

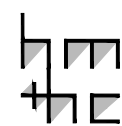

PROJETO: MAISON ERRAZURIZ
ARQUITETURA: LE CORBUSIER
LOCAL: CHILE
ANO: 1930

I. CORTE AA
ESCALA 1/100

II. CORTE BB
ESCALA 1/100

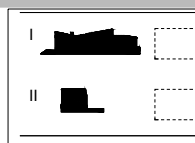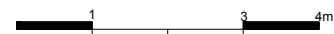

HM+HC - LPPM - DA - UFPB
DISCIPLINA: H.A.U III
ALUNOS: ADSON DINIZ
SUZANA FARIAS



WILMA VIVIANE

PERÍODO: 2012.1
PROFESSOR: MÁRCIO COTRIM CUNHA



PRANCHA

05


07

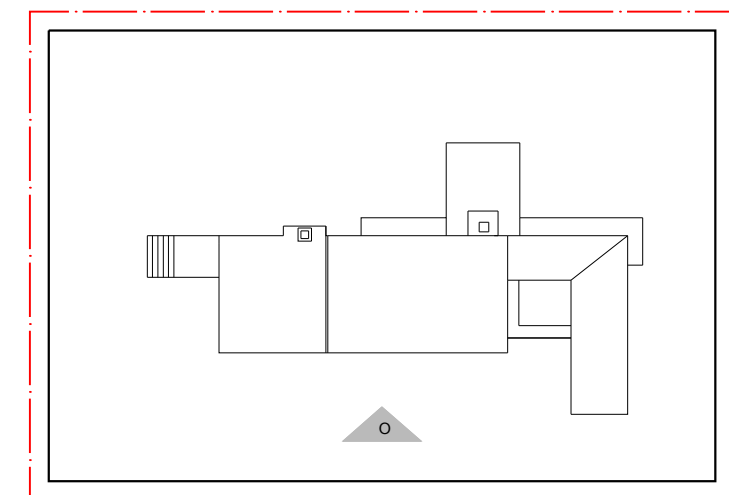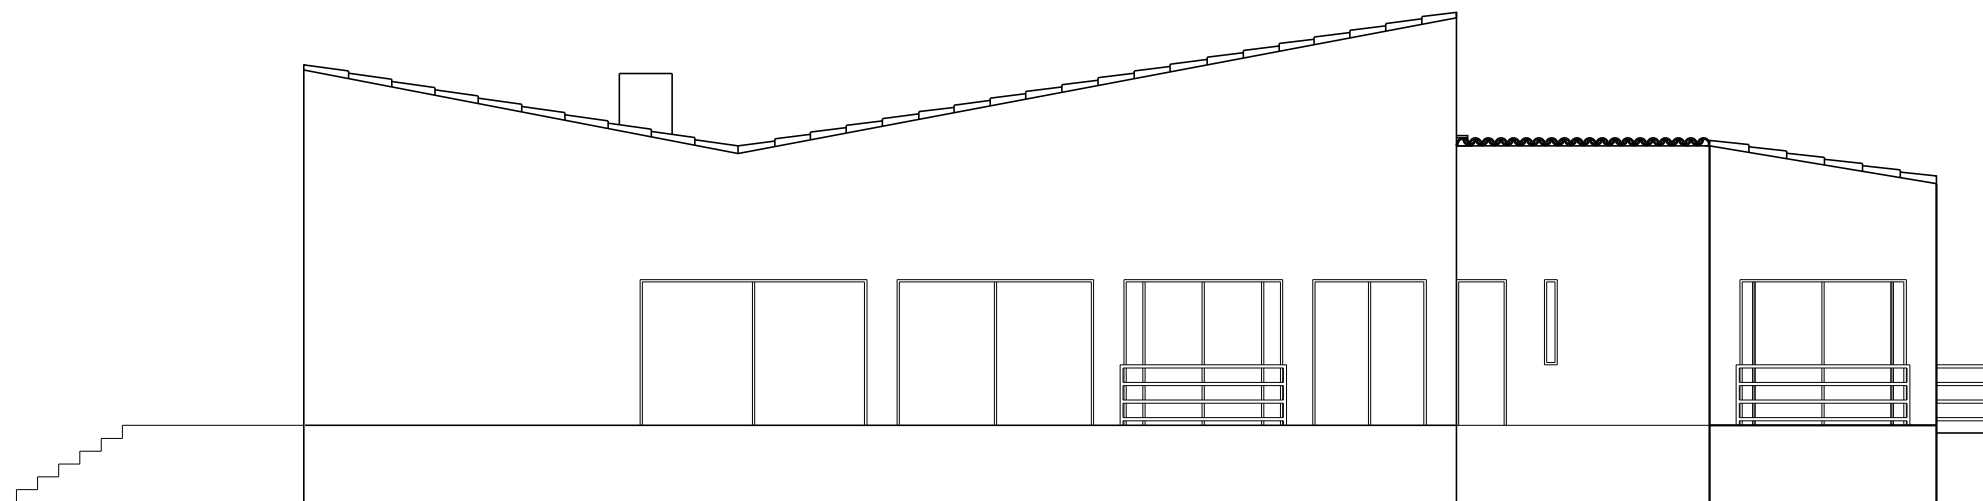

INDICAÇÃO FACHADA OESTE
 ESCALA 1/400

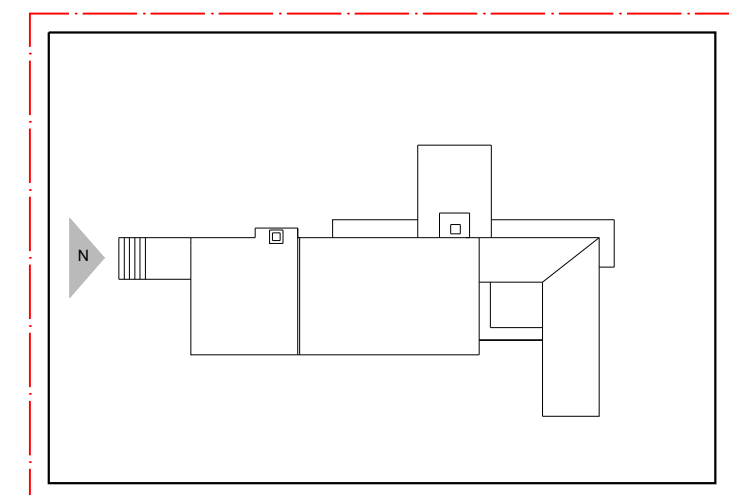
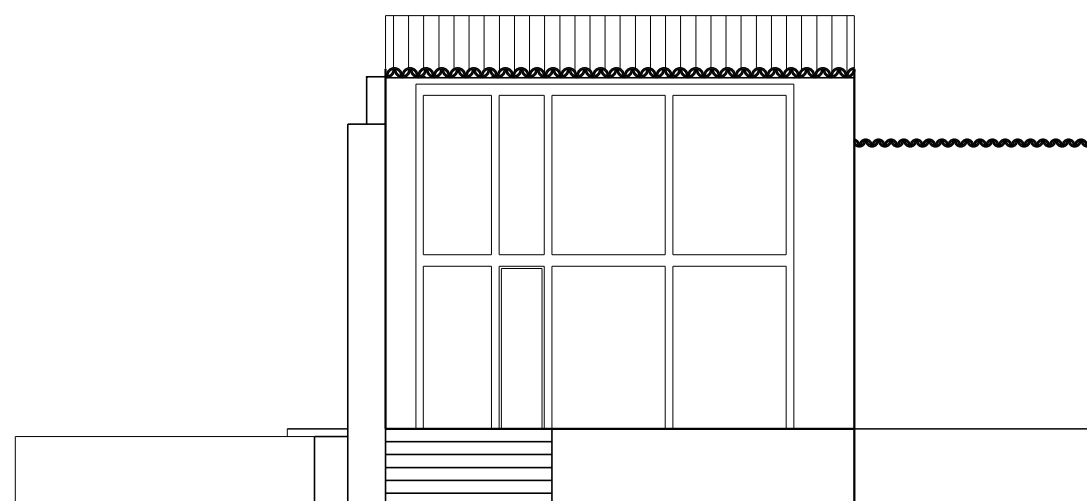


INDICAÇÃO FACHADA NORTE
 ESCALA 1/400

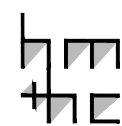

PROJETO: MAISON ERRAZURIZ
 ARQUITETURA: LE CORBUSIER
 LOCAL: CHILE
 ANO: 1930

I. FACHADA OESTE
 ESCALA 1/100
 II. FACHADA NORTE
 ESCALA 1/100

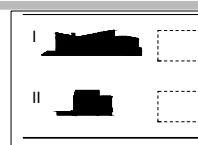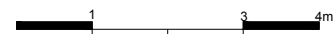



HM+HC - LPPM - DA - UFPB
 DISCIPLINA: H.A.U III
 ALUNOS: ADSON DINIZ
 SUZANA FARIAS

WILMA VIVIANE



PERÍODO: 2012.1
 PROFESSOR: MÁRCIO COTRIM CUNHA

PRANCHA


06
 07

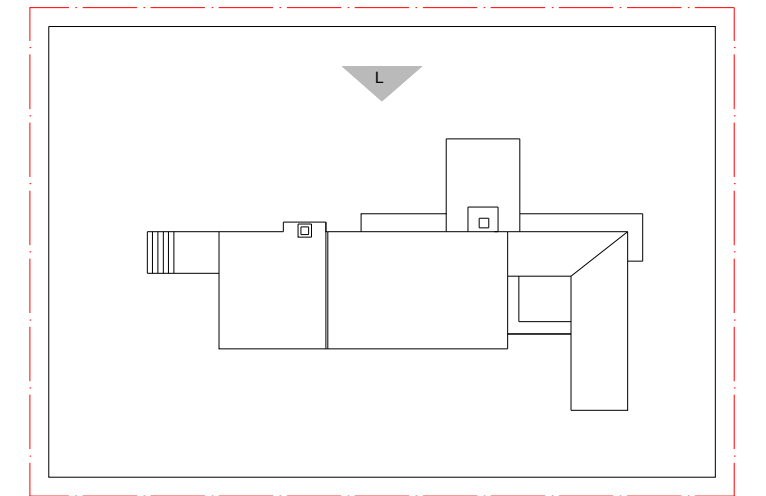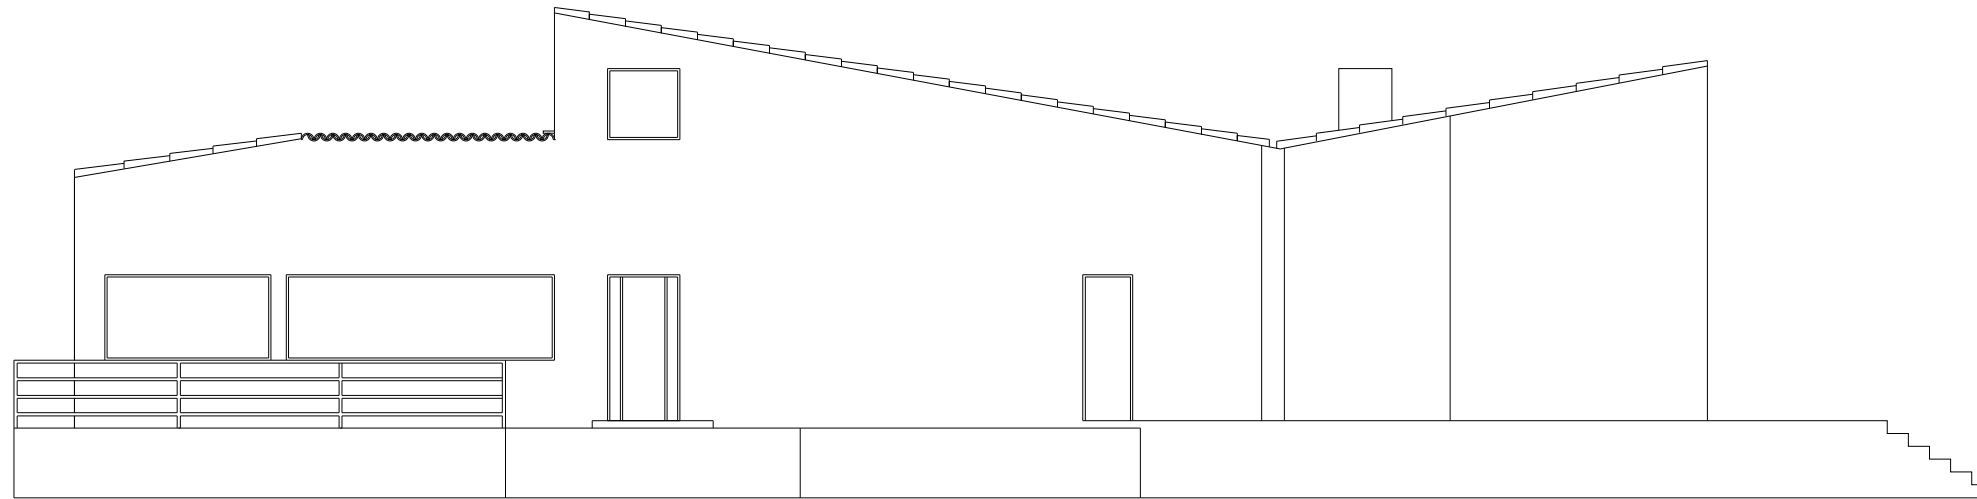

INDICAÇÃO FACHADA LESTE
ESCALA 1/400

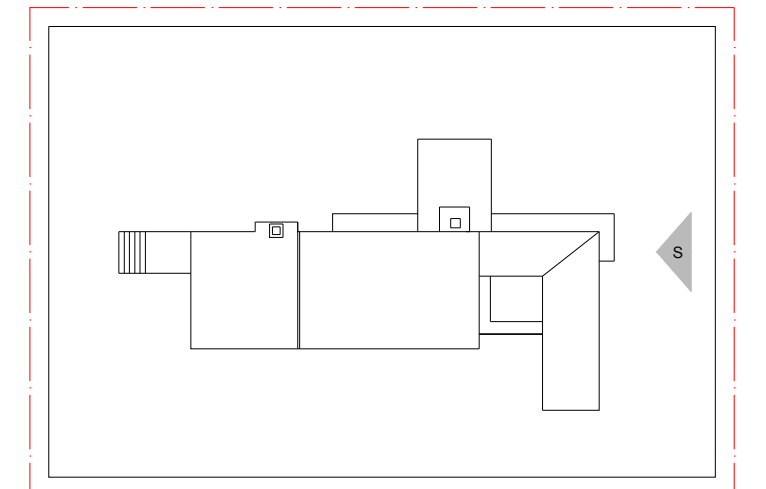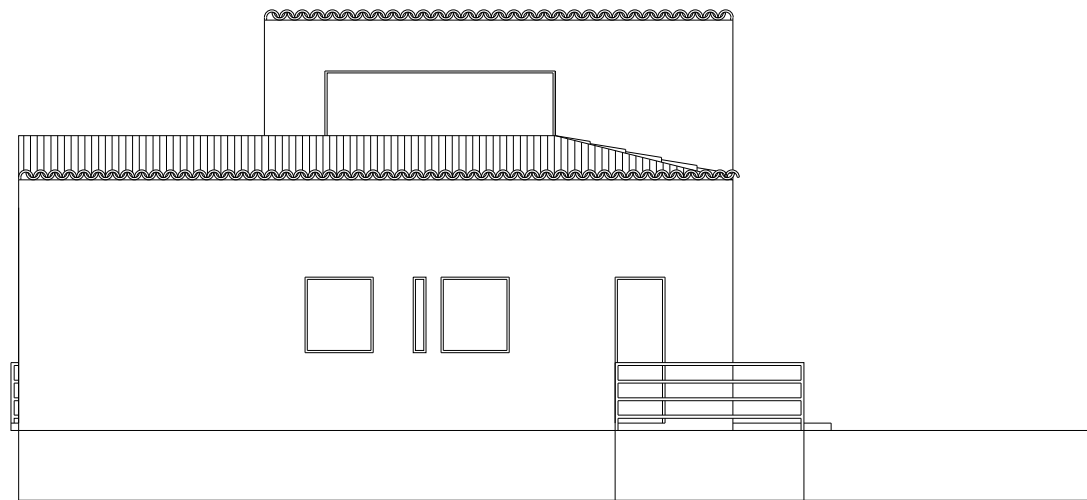



INDICAÇÃO FACHADA SUL
ESCALA 1/400

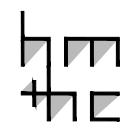

PROJETO: MAISON ERRAZURIZ
ARQUITETURA: LE CORBUSIER
LOCAL: CHILE
ANO: 1930

I. FACHADA LESTE
ESCALA 1/100

II. FACHADA SUL
ESCALA 1/100

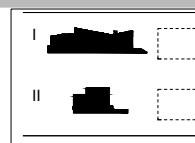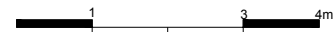

HM+HC - LPPM - DA - UFPB
DISCIPLINA: H.A.U III
ALUNOS: ADSON DINIZ
SUZANA FARIAS

WILMA VIVIANE

PERÍODO: 2012.1
PROFESSOR: MÁRCIO COTRIM CUNHA

PRANCHA

07

07