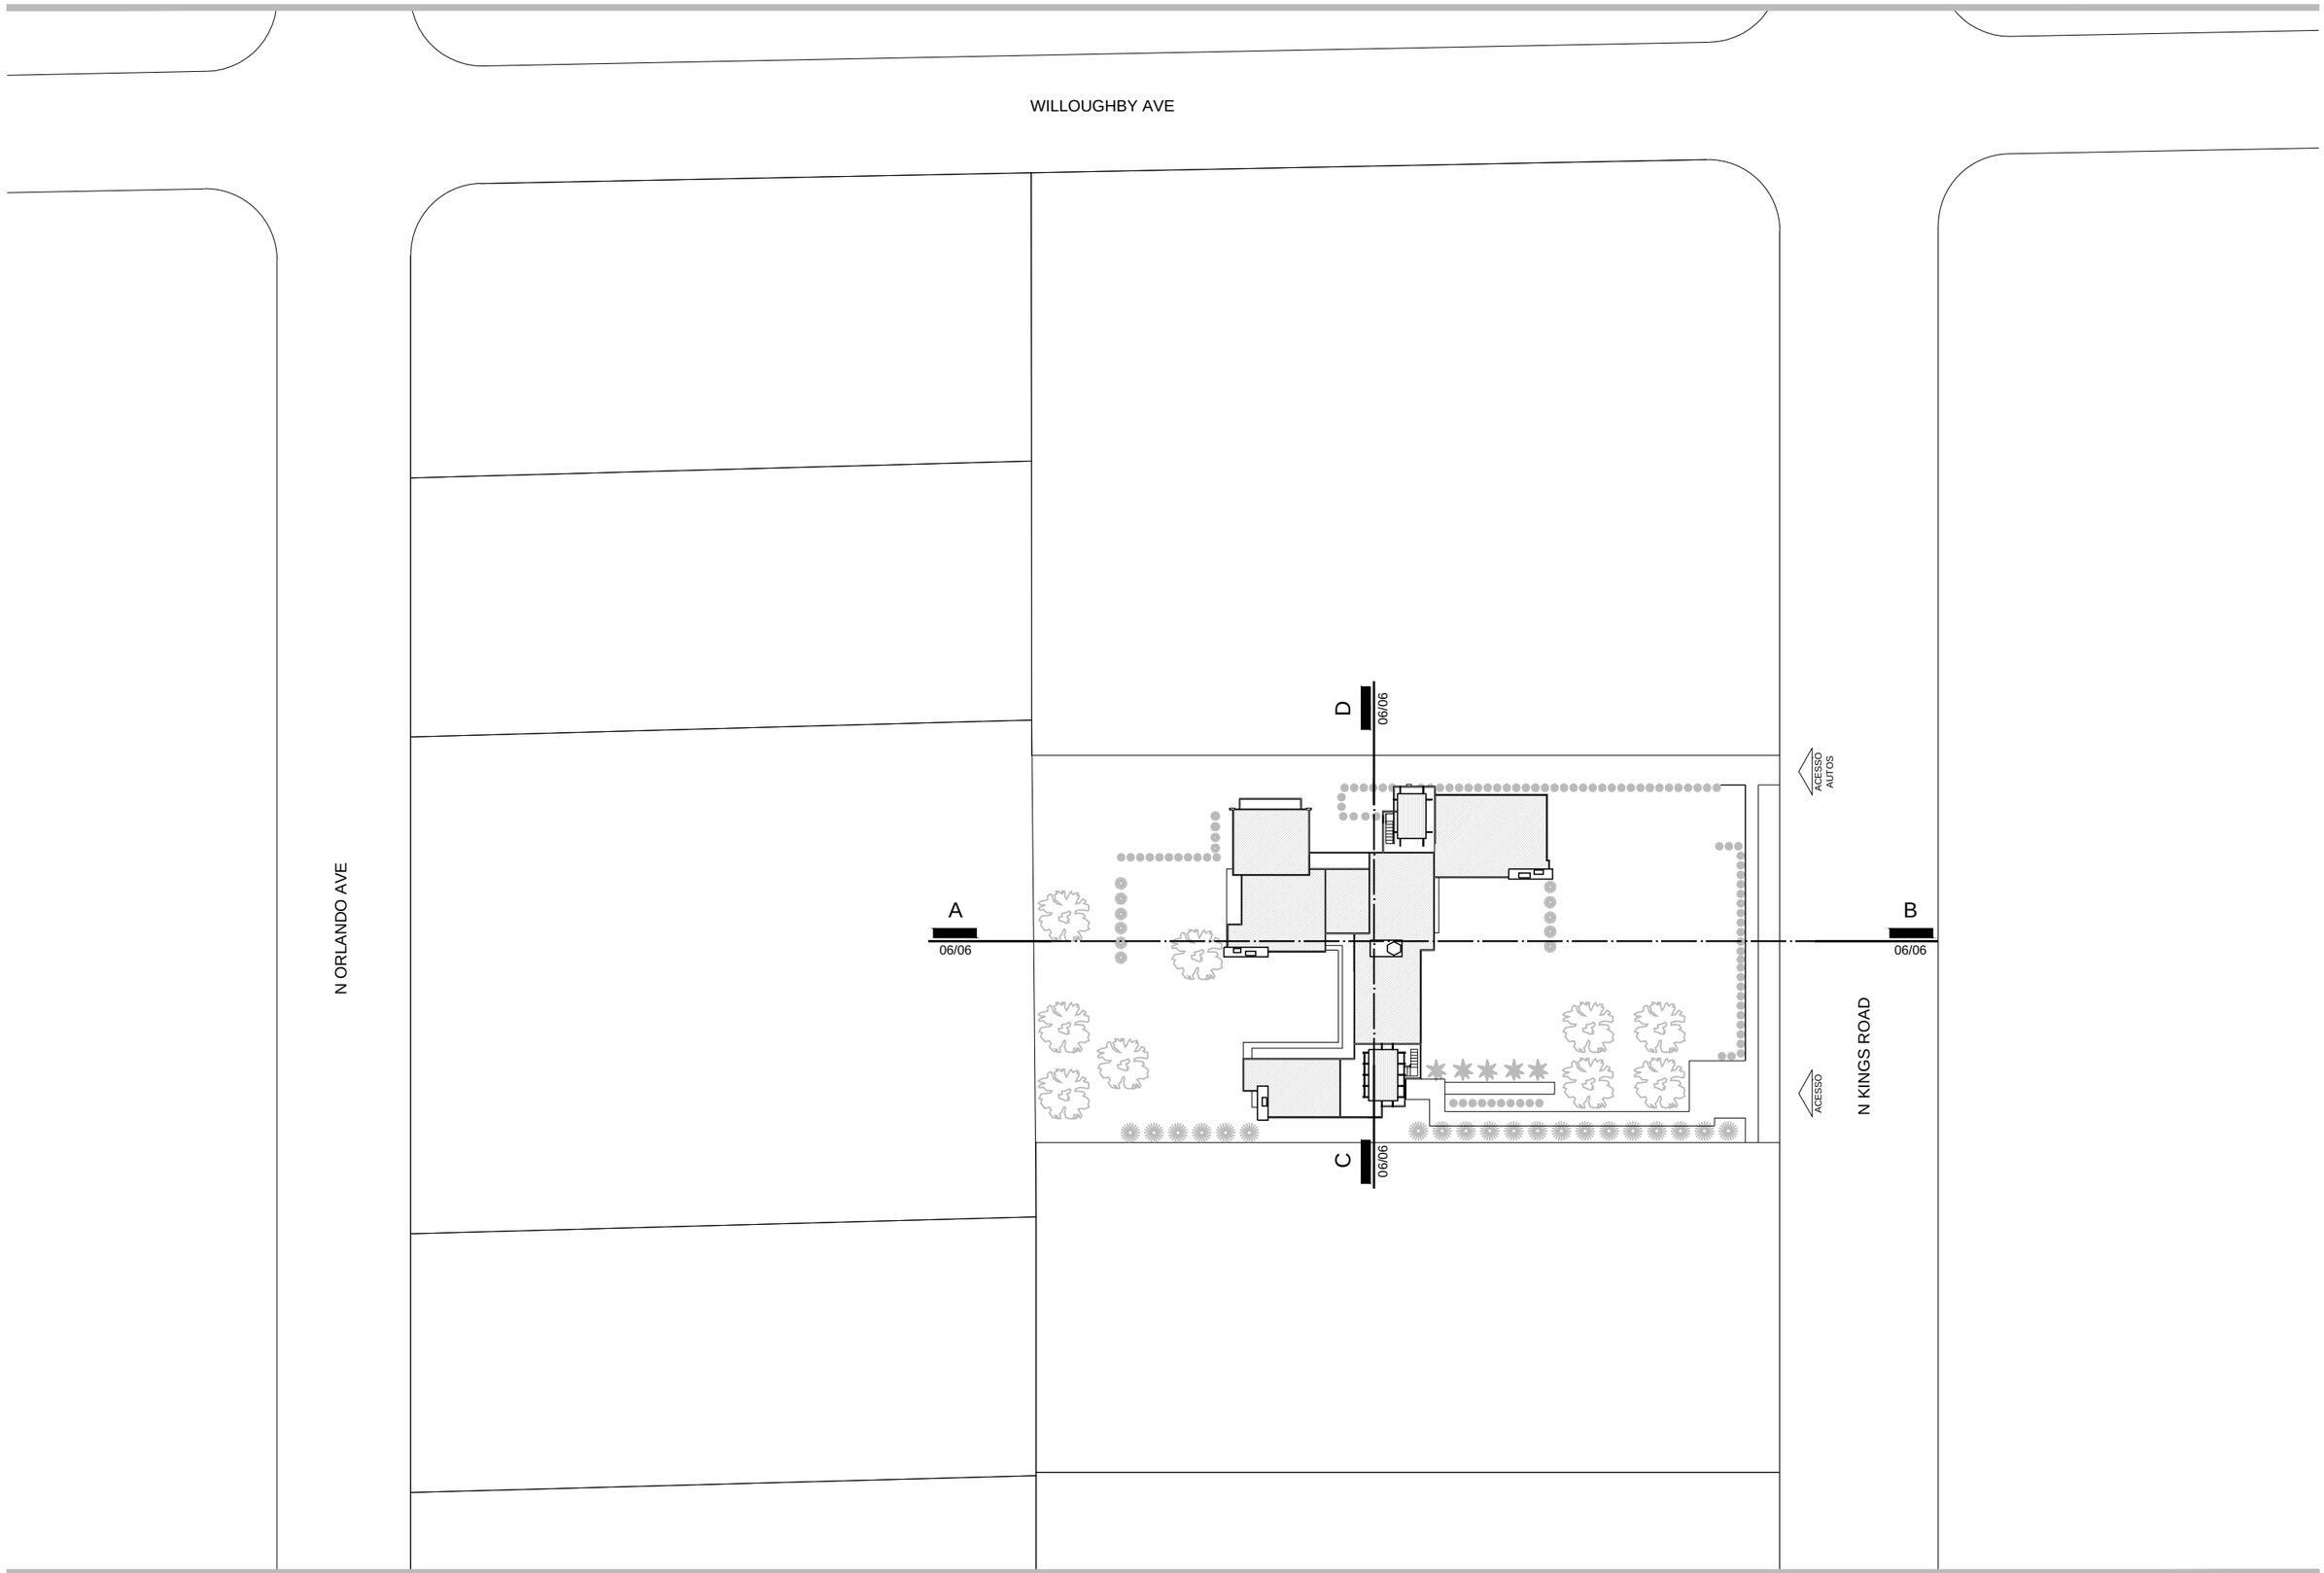

PROJETO: CASA SCHINDLER-CHACE
ARQUITETURA: SCHINDLER
LOCAL: WEST HOLLYWOOD, CALIFORNIA - EUA
ANO: 1922

PLANTA DE IMPLANTAÇÃO
ESCALA 1/500
5 15 20m

HM+HC - LPPM - DA - UFPB
DISCIPLINA: H.A.U. III
ALUNOS: BRUNA ATHAYDE, FRANCISCO JÚNIOR, CAMILA RENATA, PRISCILA GOMES
PERÍODO: 2011.2
PROFESSOR: MARCIO COTRIM CUNHA

PRANCHA
01/06

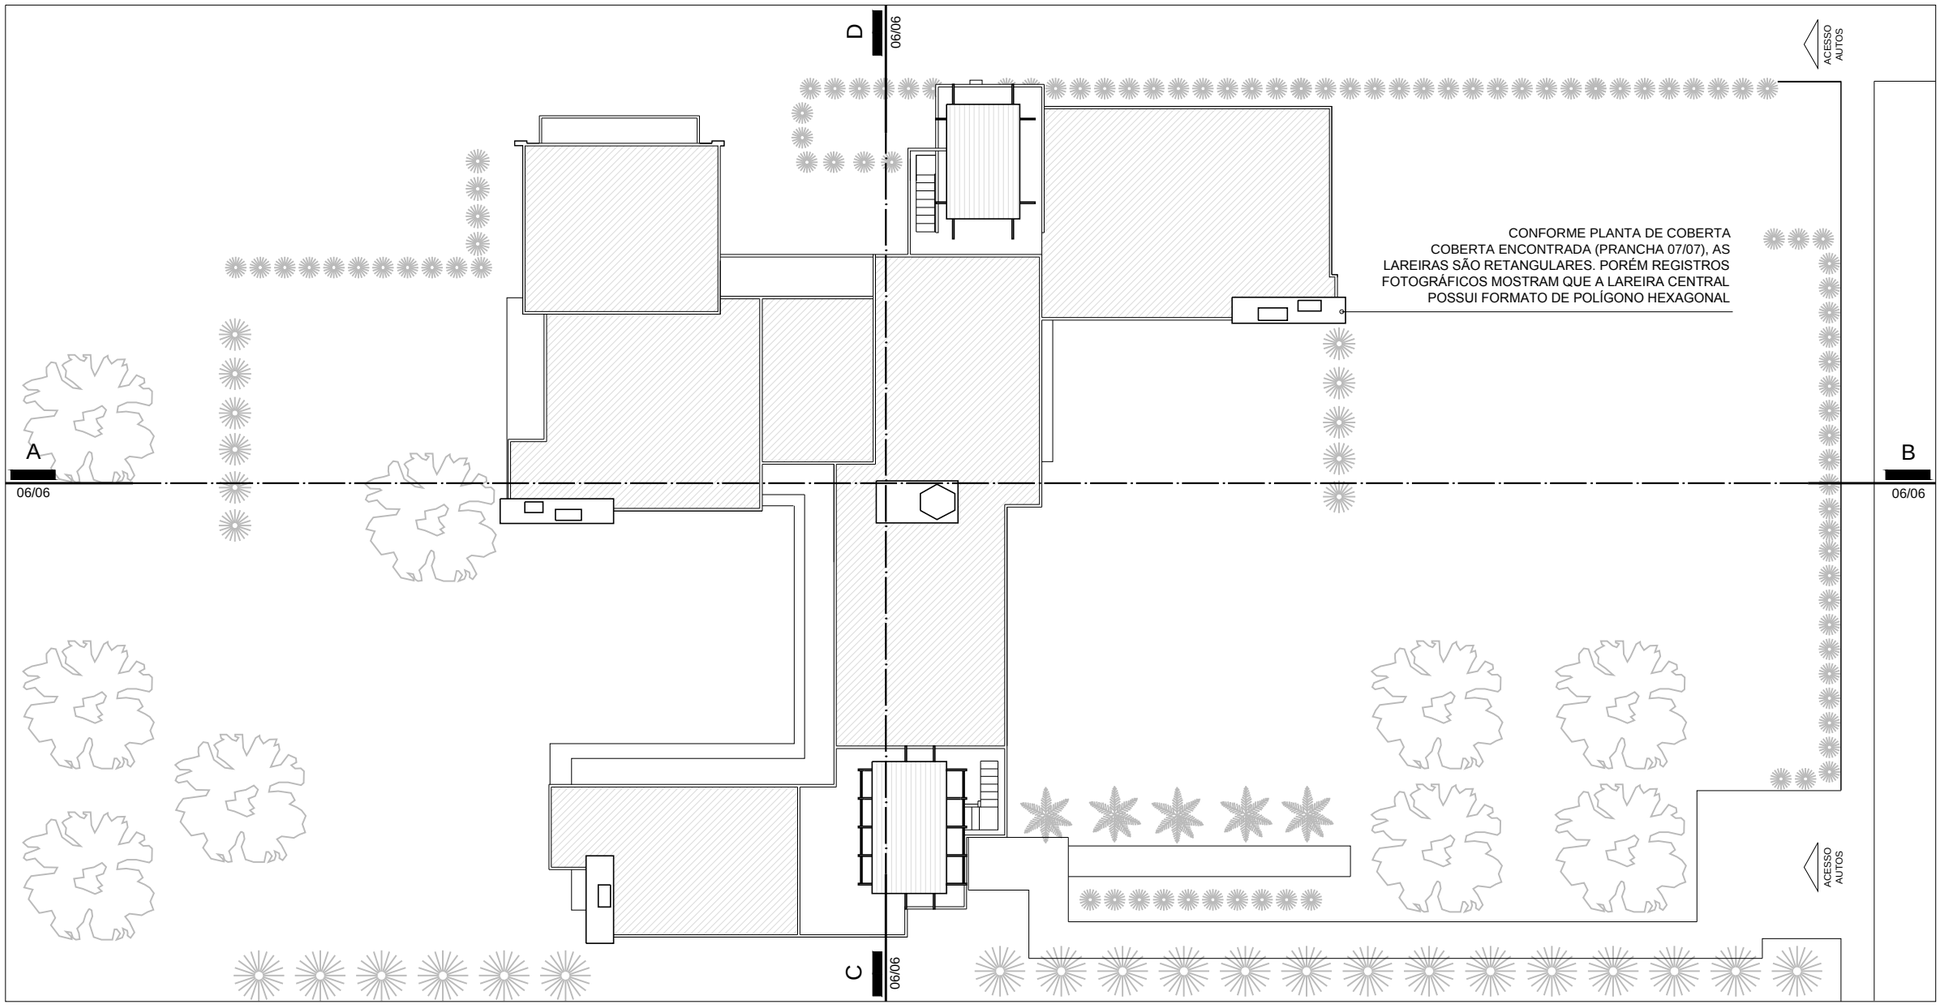

PROJETO: CASA SCHINDLER-CHACE

ARQUITETURA: SCHINDLER

LOCAL: WEST HOLLYWOOD, CALIFORNIA - EUA

ANO: 1922

PLANTA DE COBERTA

ESCALA 1/200

2 5 8m

HM+HC - LPPM - DA - UFPB

DISCIPLINA: H.A.U. III

ALUNOS: BRUNA ATHAYDE, FRANCISCO JÚNIOR, CAMILA RENATA, PRISCILA GOMES

PERÍODO: 2011.2

PROFESSOR: MARCIO COTRIM CUNHA

PRANCHA 02/06

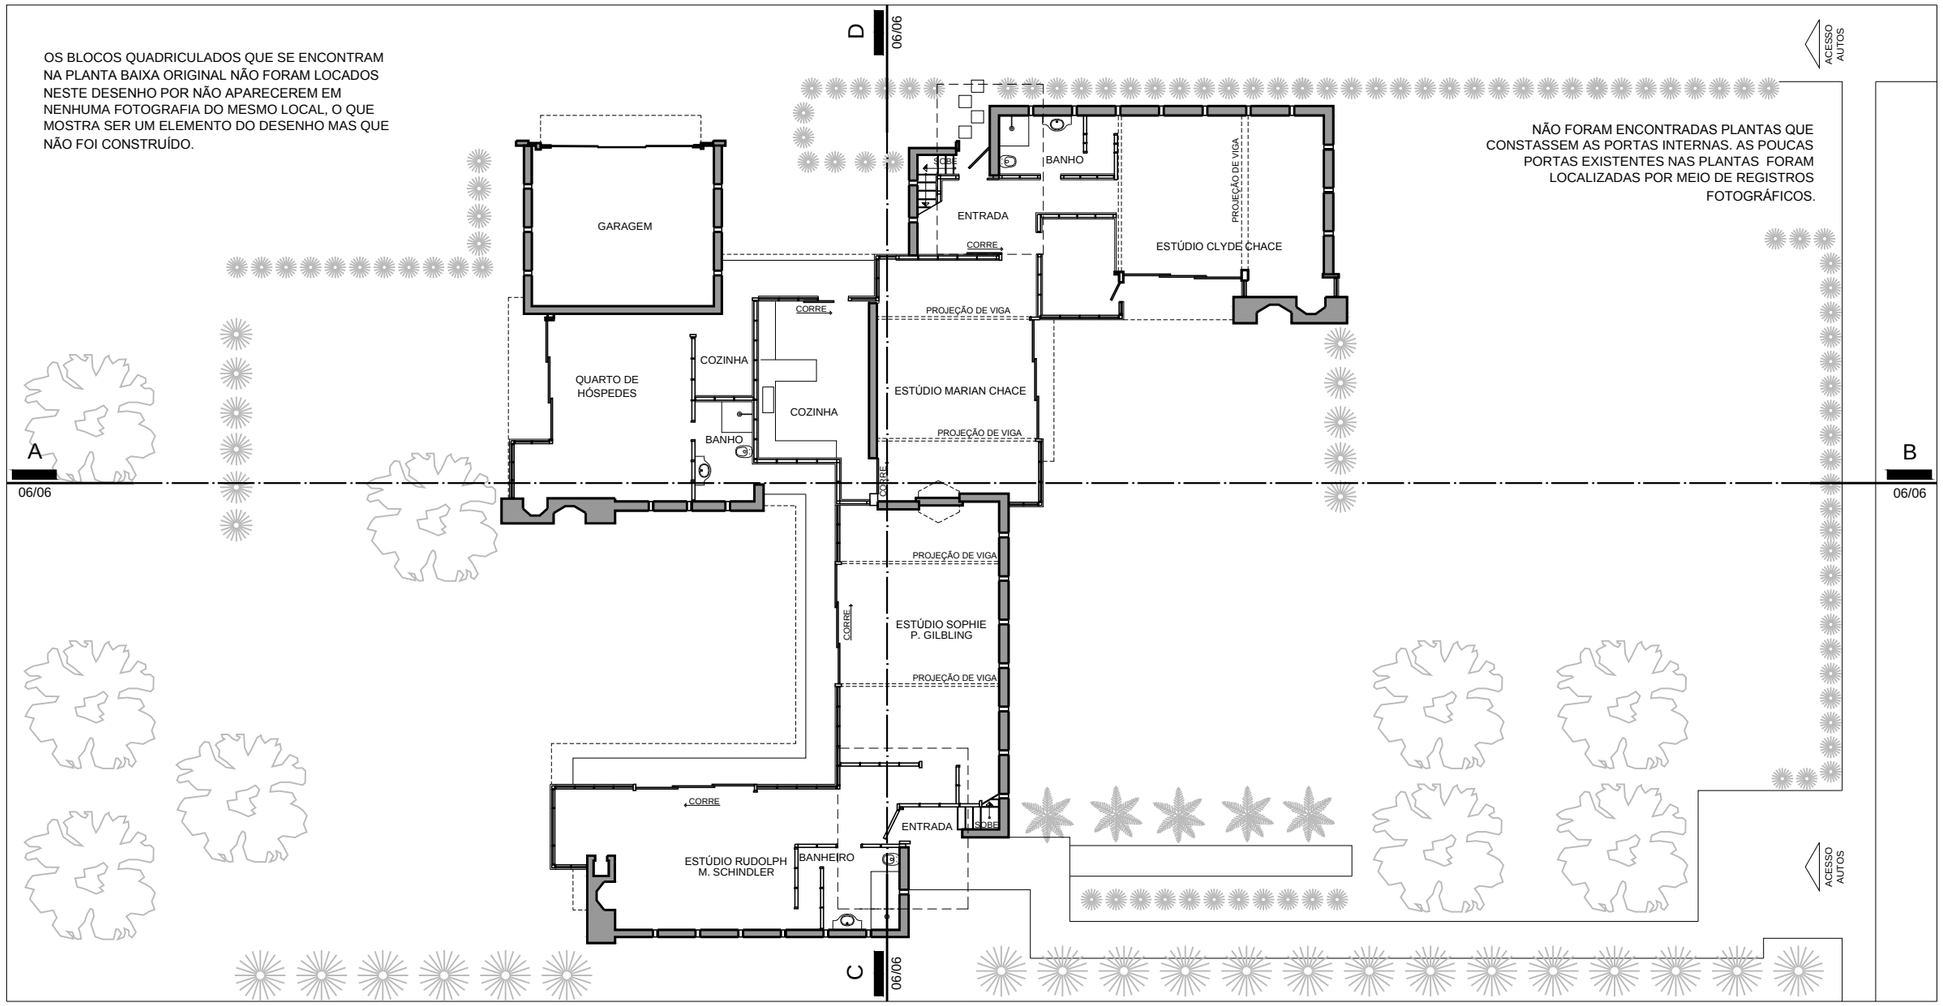

PROJETO: CASA SCHINDLER-CHACE
ARQUITETURA: SCHINDLER
LOCAL: WEST HOLLYWOOD, CALIFORNIA - EUA
ANO: 1922

PLANTA BAIXA
ESCALA 1/200
2 5 8m

HM+HC - LPPM - DA - UFPB
DISCIPLINA: H.A.U. III
ALUNOS: BRUNA ATHAYDE, FRANCISCO JÚNIOR, CAMILA RENATA, PRISCILA GOMES
PERÍODO: 2011.2
PROFESSOR: MARCIO COTRIM CUNHA

PRANCHA
03/06

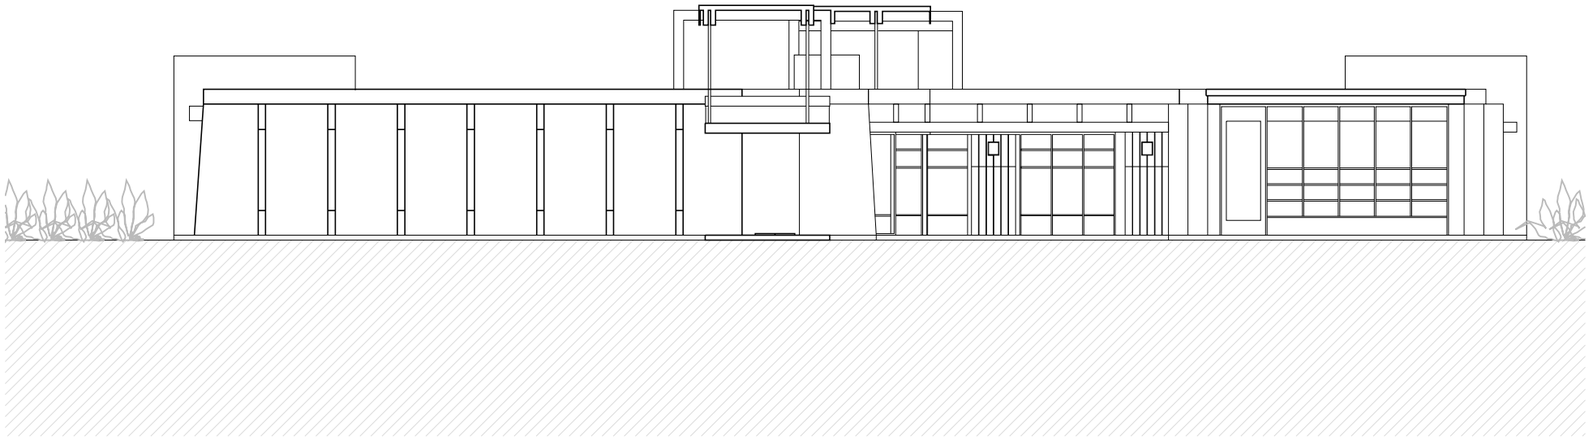

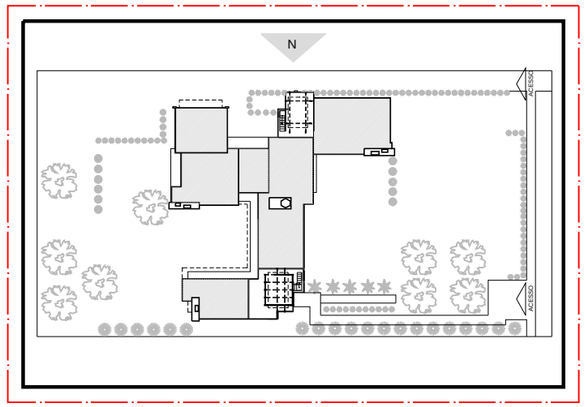

INDICAÇÃO FACHADA NORTE
ESCALA 1/750

10 20 30m

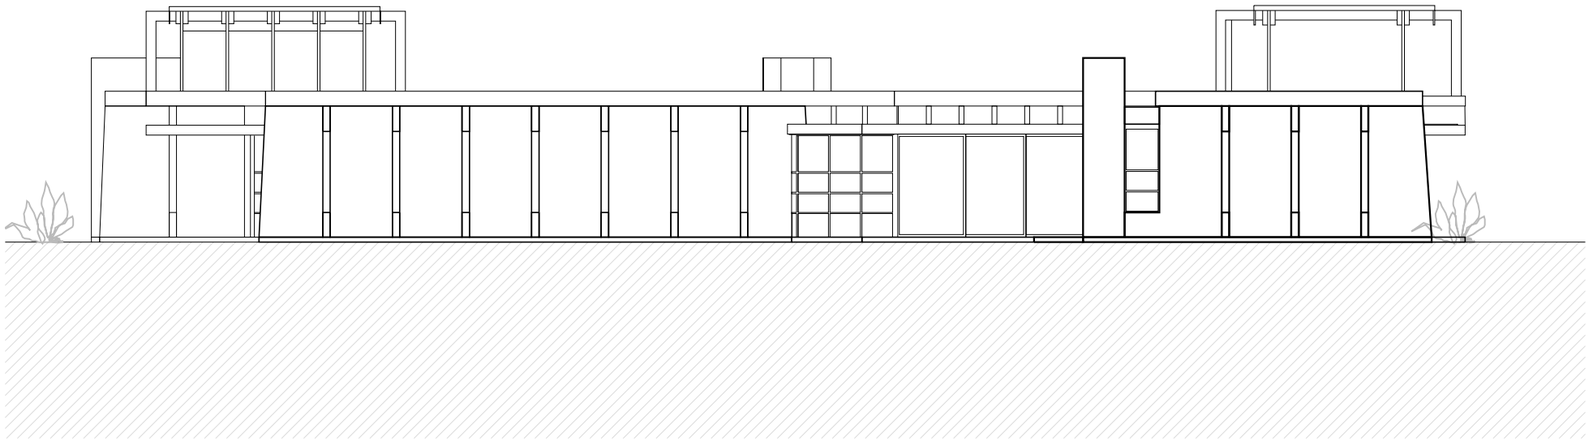

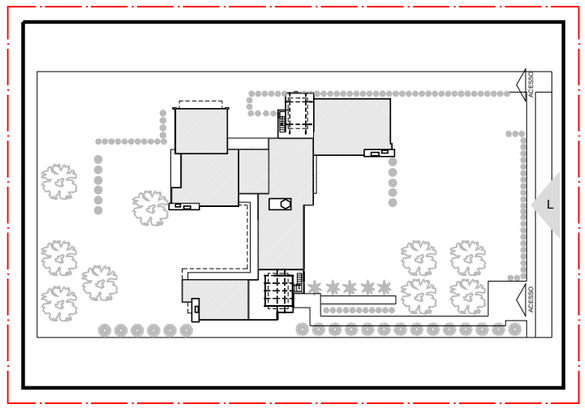

INDICAÇÃO FACHADA LESTE
ESCALA 1/750

10 20 30m

PROJETO: CASA SCHINDLER-CHACE
ARQUITETURA: SCHINDLER
LOCAL: WEST HOLLYWOOD, CALIFORNIA - EUA
ANO: 1922

I. FACHADA NORTE
ESCALA 1/125
II. FACHADA LESTE
ESCALA 1/125
1 3 5m

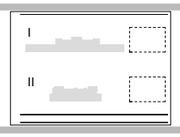

HM+HC - LPPM - DA - UFPB
DISCIPLINA: H.A.U. III
ALUNOS: BRUNA ATHAYDE, FRANCISCO JÚNIOR, CAMILA RENATA, PRISCILA GOMES
PERÍODO: 2011.2
PROFESSOR: MARCIO COTRIM CUNHA

PRANCHA
04
06

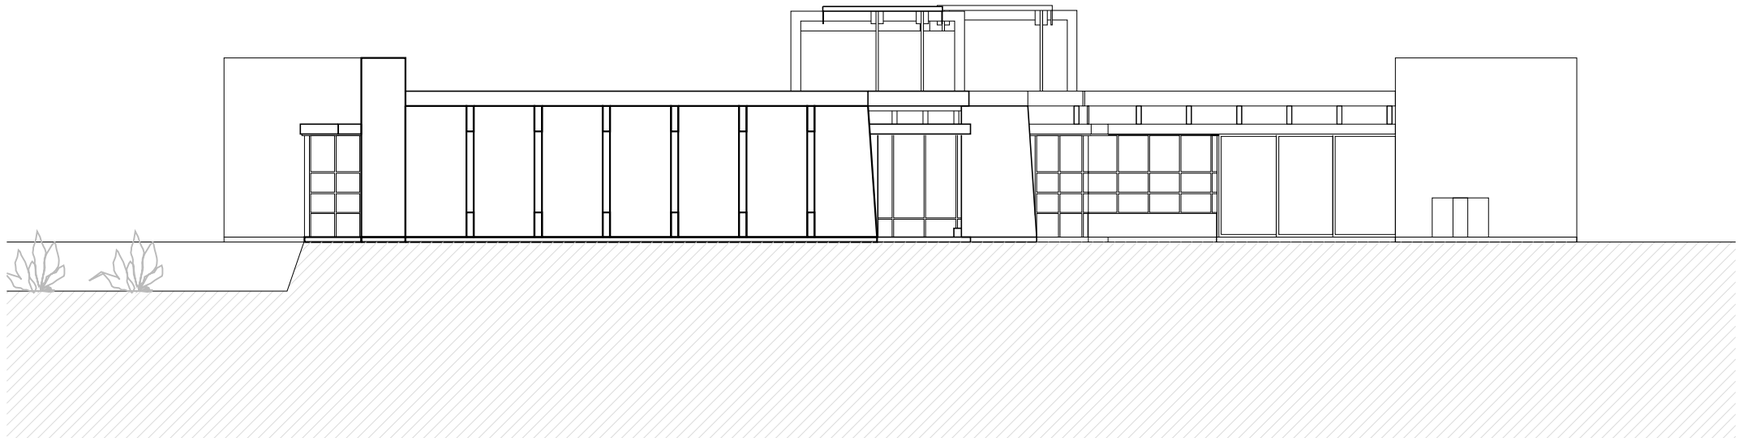

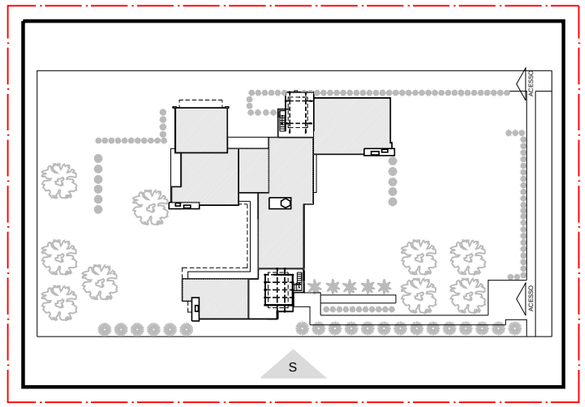

INDICAÇÃO FACHADA SUL
ESCALA 1/750

10 20 30m

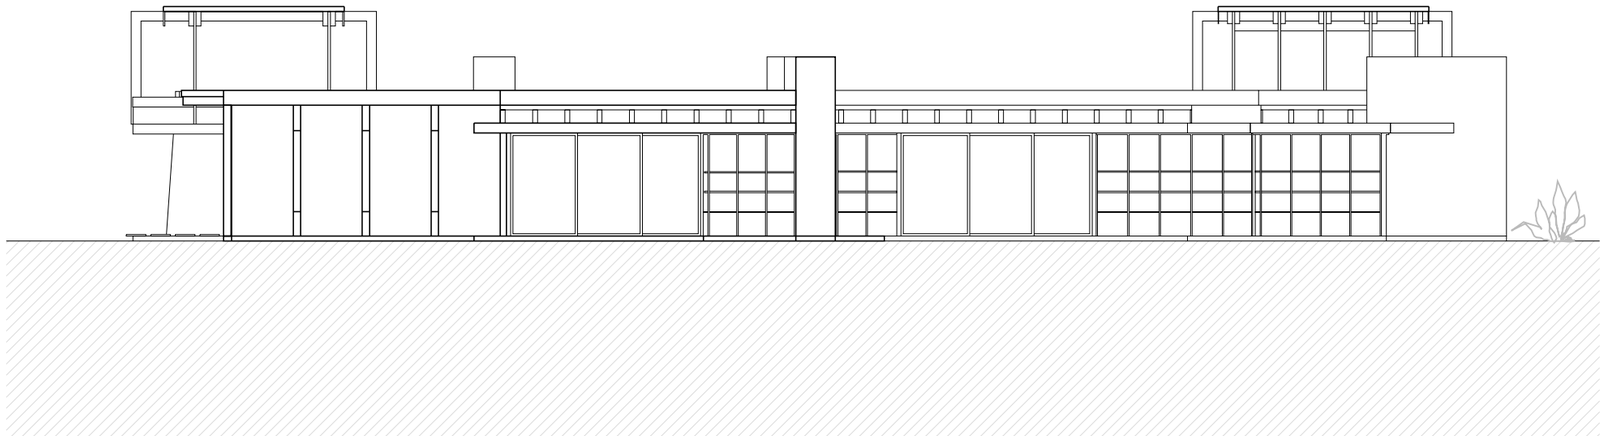

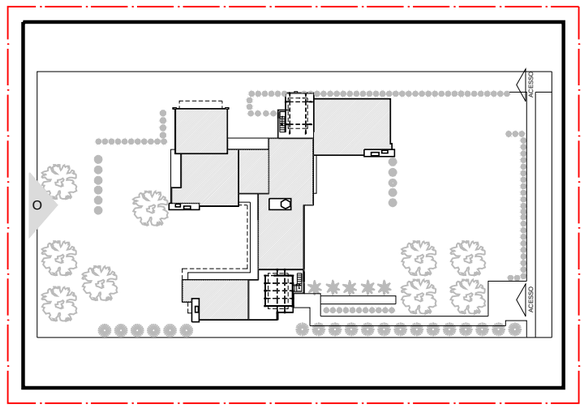

INDICAÇÃO FACHADA OESTE
ESCALA 1/750

10 20 30m

PROJETO: CASA SCHINDLER-CHACE
ARQUITETURA: SCHINDLER
LOCAL: WEST HOLLYWOOD, CALIFORNIA - EUA
ANO: 1922

I. FACHADA SUL
ESCALA 1/125
II. FACHADA OESTE
ESCALA 1/125
1 3 5m

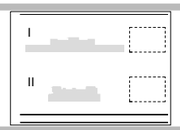

HM+HC - LPPM - DA - UFPB
DISCIPLINA: H.A.U. III
ALUNOS: BRUNA ATHAYDE, FRANCISCO JÚNIOR, CAMILA RENATA, PRISCILA GOMES
PERÍODO: 2011.2
PROFESSOR: MARCIO COTRIM CUNHA

PRANCHA
05
06

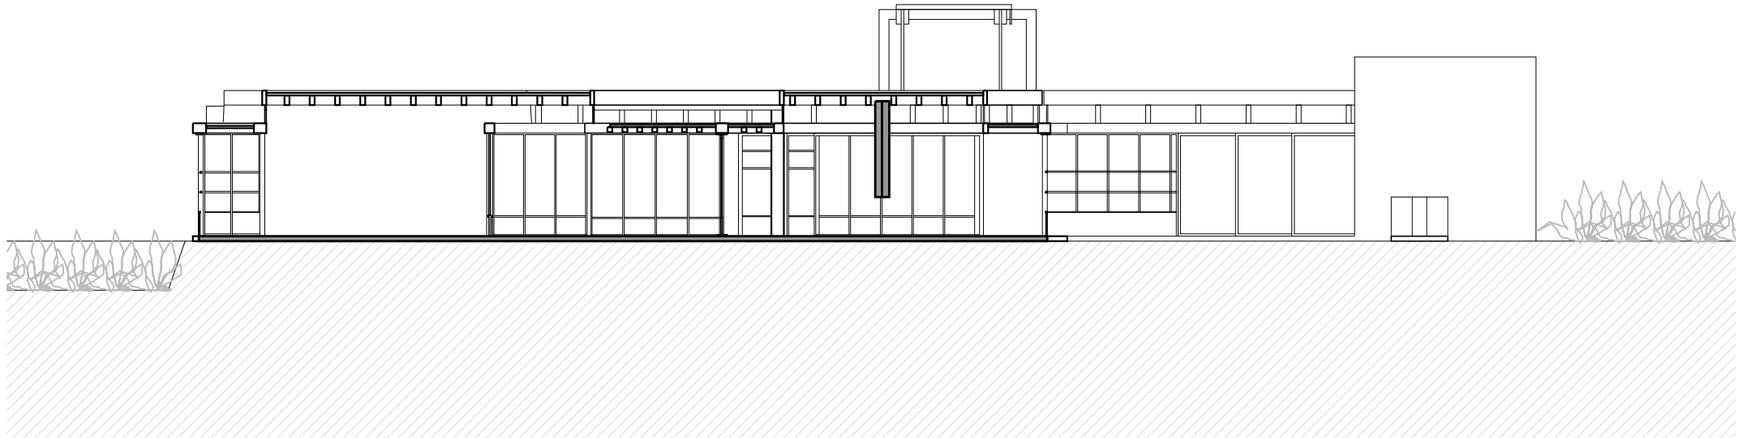

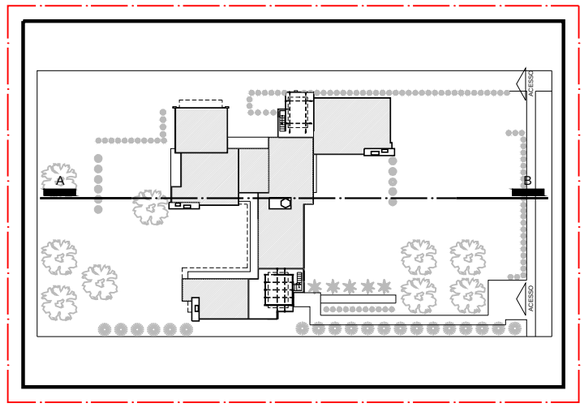

INDICAÇÃO CORTE AB
ESCALA 1/750

10 20 30m

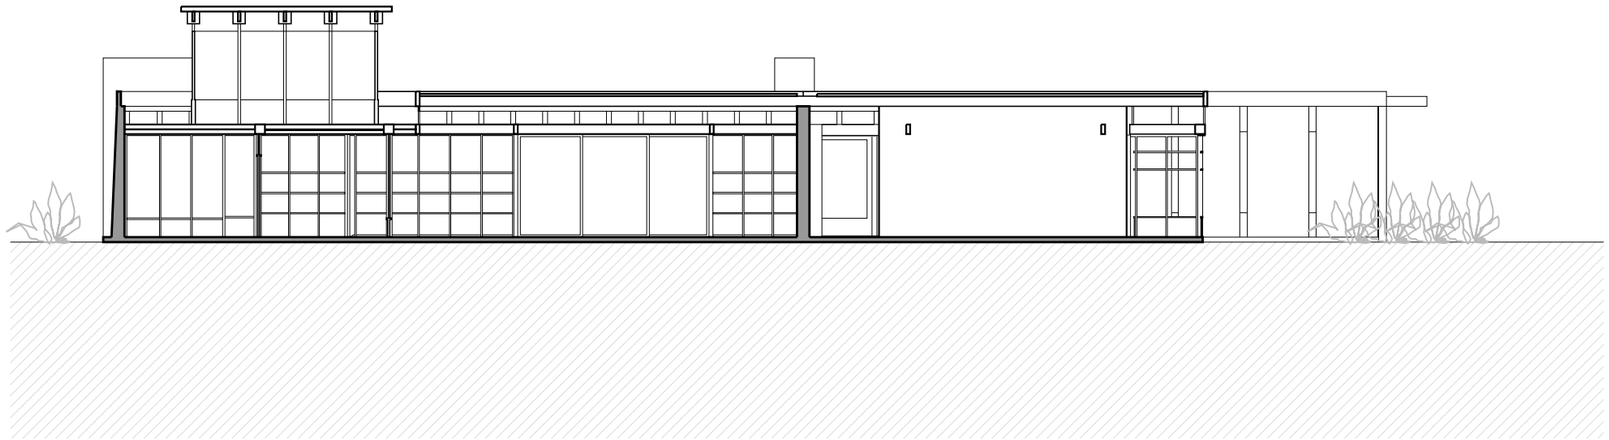

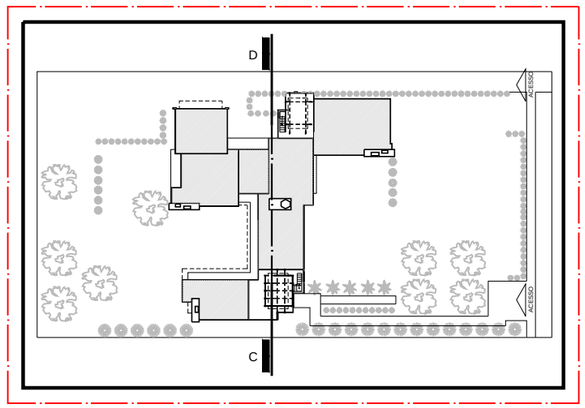

INDICAÇÃO CORTE CD
ESCALA 1/750

10 20 30m

PROJETO: CASA SCHINDLER-CHACE
ARQUITETURA: SCHINDLER
LOCAL: WEST HOLLYWOOD, CALIFORNIA - EUA
ANO: 1922

I. CORTE AB
ESCALA 1/125
II. CORTE CD
ESCALA 1/125
1 3 5m

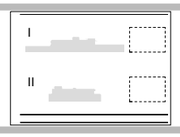

HM+HC - LPPM - DA - UFPB
DISCIPLINA: H.A.U. III
ALUNOS: BRUNA ATHAYDE, FRANCISCO JÚNIOR, CAMILA RENATA, PRISCILA GOMES
PERÍODO: 2011.2
PROFESSOR: MARCIO COTRIM CUNHA

PRANCHA
06
06