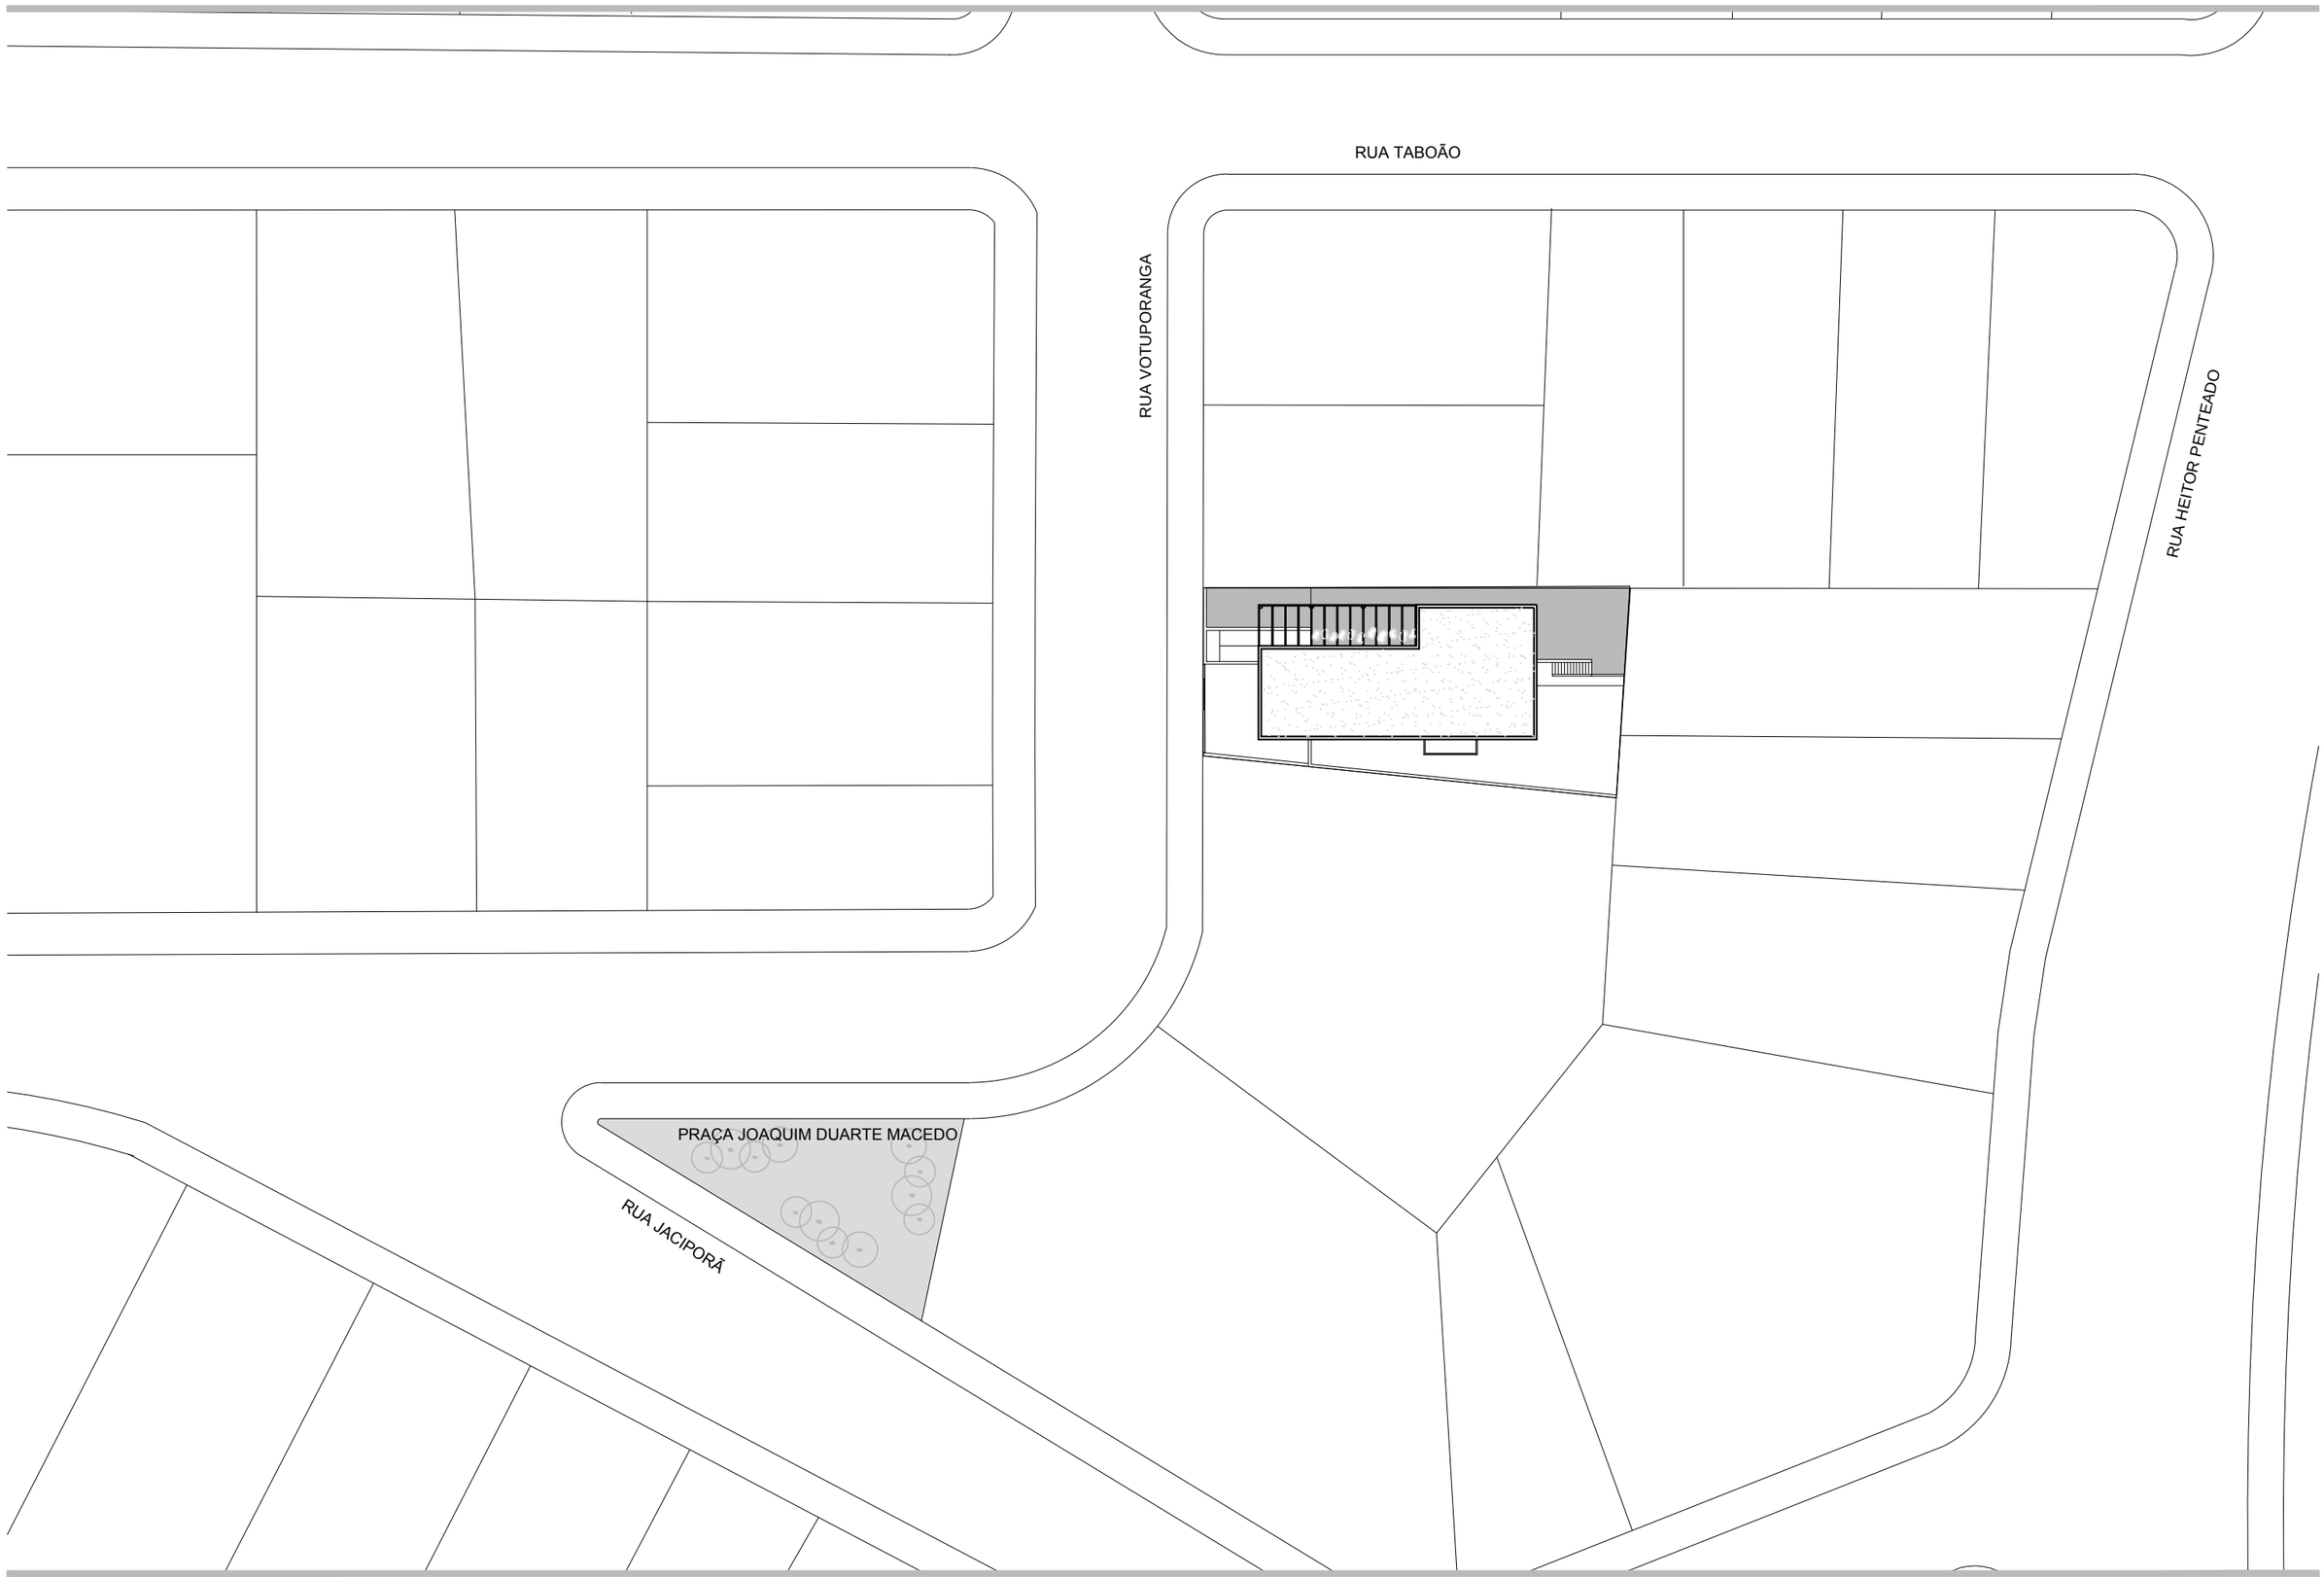


PROJETO: RESIDÊNCIA TAQUES BITTENCOURT II
ARQUITETURA: VILANOVA ARTIGAS
LOCAL: SÃO PAULO, SP
ANO: 1959

PLANTA DE IMPLANTAÇÃO
ESCALA 1/500
5 15 20m

HM+HC - LPPM - DA - UFPB
DISCIPLINA: ESTÁGIO SUPERVISIONADO V
ALUNOS: NARA ORRICO
RAQUEL CLAUDINO

PERÍODO: 2012.1
PROFESSOR: MÁRCIO COTRIM CUNHA

PRANCHA
01
07

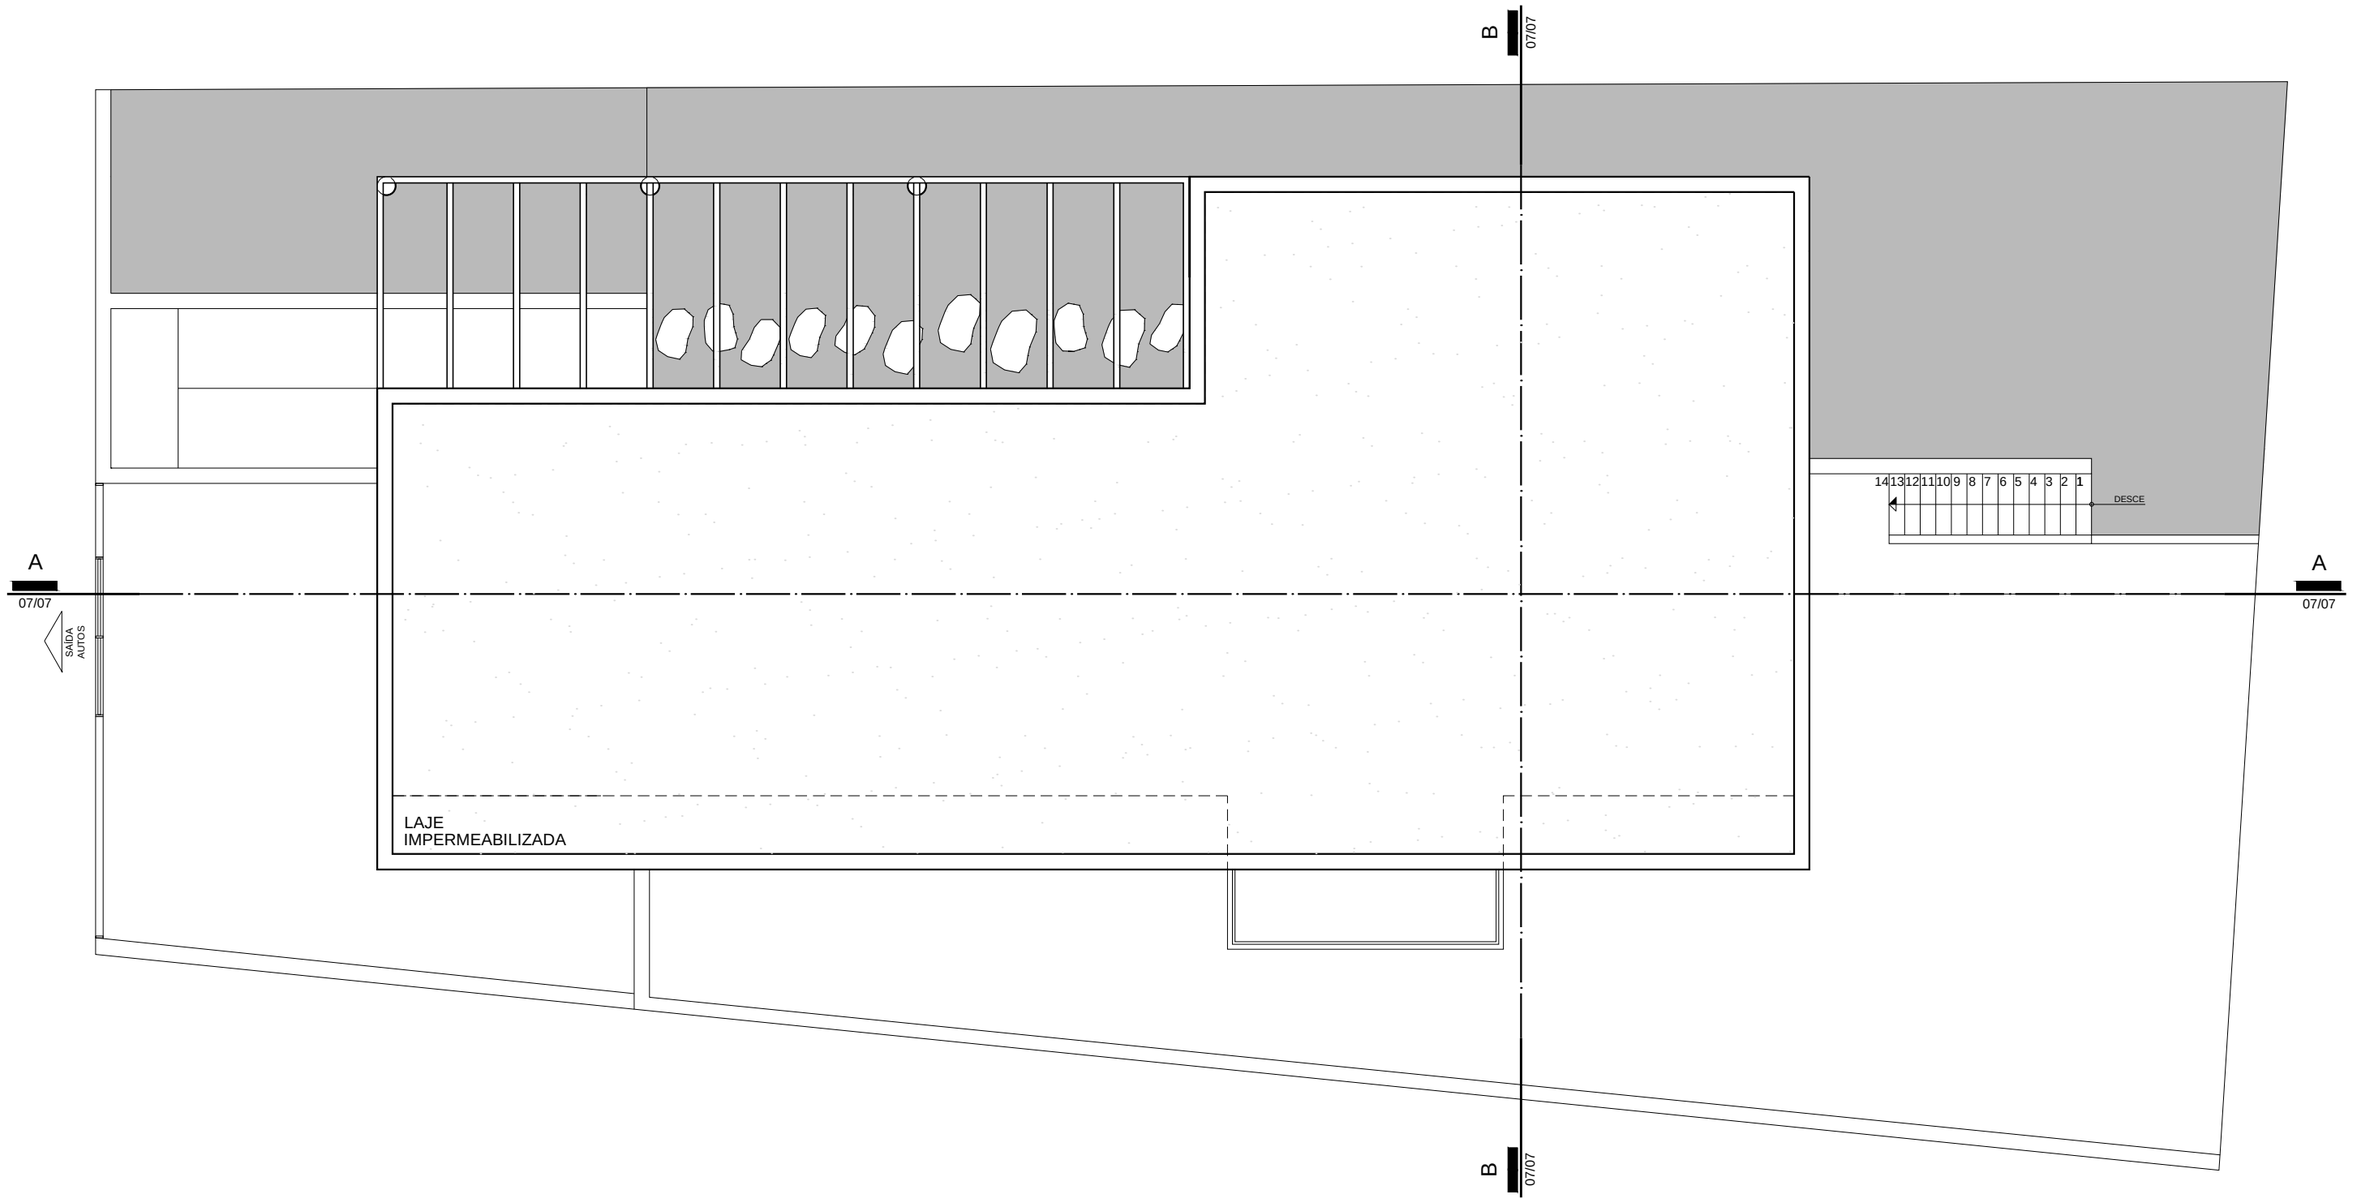


PROJETO: RESIDÊNCIA TAQUES BITTENCOURT II
ARQUITETURA: VILANOVA ARTIGAS
LOCAL: SÃO PAULO, SP
ANO: 1959

PLANTA DE COBERTA
ESCALA 1/100
1 3 4m

HM+HC - LPPM - DA - UFPB
DISCIPLINA: ESTÁGIO SUPERVISIONADO V
ALUNOS: NARA ORRICO
RAQUEL CLAUDINO

PERÍODO: 2012.1
PROFESSOR: MÁRCIO COTRIM CUNHA

PRANCHA
02/07

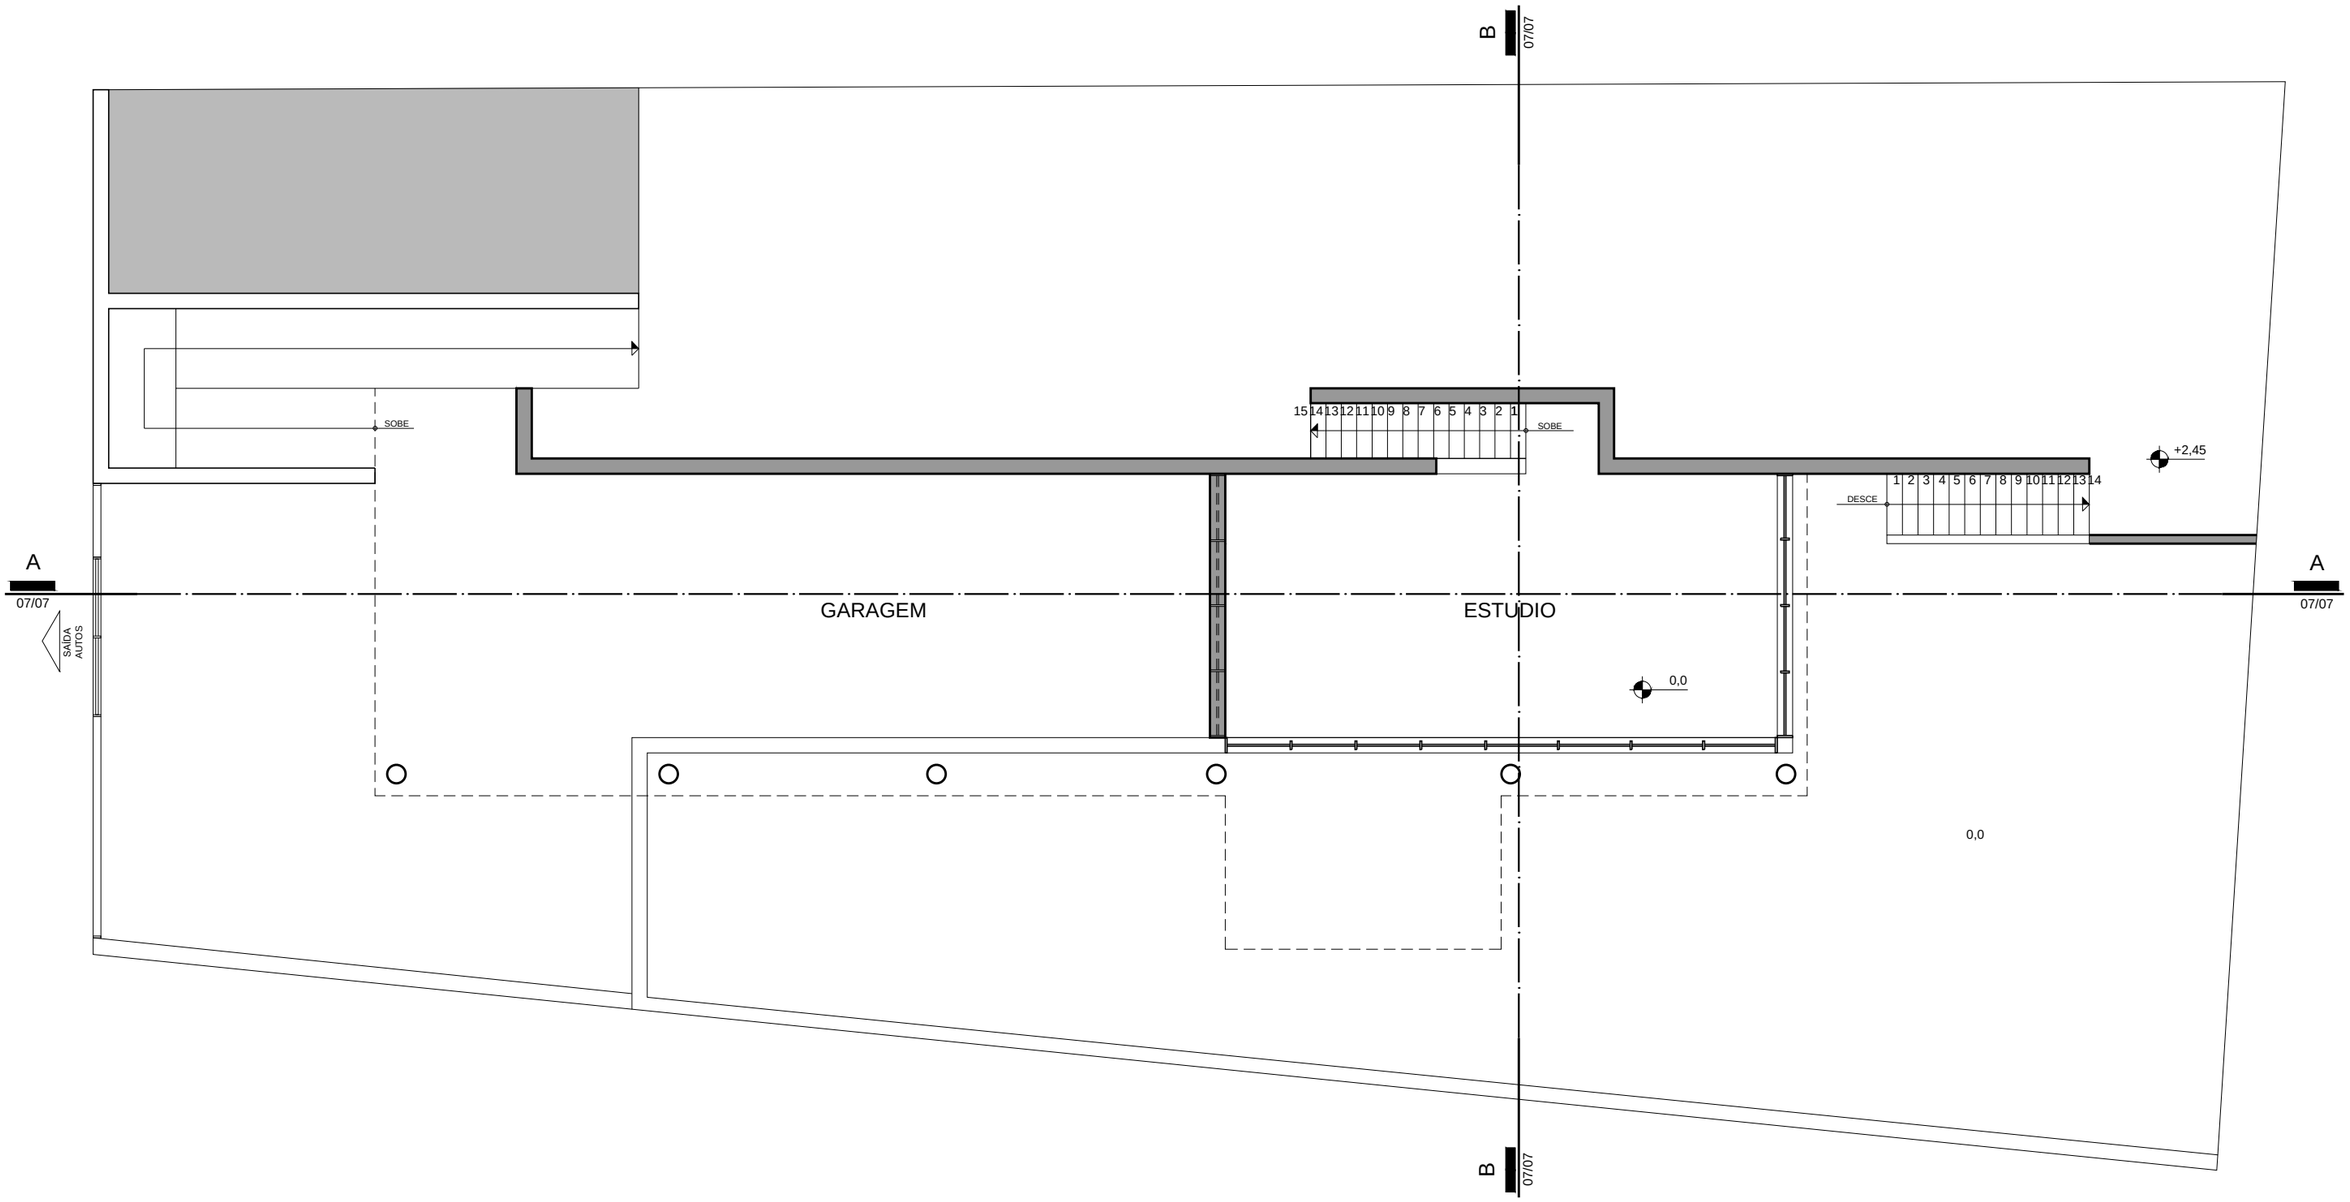


PROJETO: RESIDÊNCIA TAQUES BITTENCOURT II

ARQUITETURA: VILANOVA ARTIGAS

LOCAL: SÃO PAULO, SP

ANO: 1959

PLANTA BAIXA - TÉRREO

ESCALA 1/100

1 3 4m

HM+HC - LPPM - DA - UFPB

DISCIPLINA: ESTÁGIO SUPERVISIONADO V

ALUNOS: NARA ORRICO

RAQUEL CLAUDINO

PERÍODO: 2012.1

PROFESSOR: MÁRCIO COTRIM CUNHA

PRANCHA

03/07

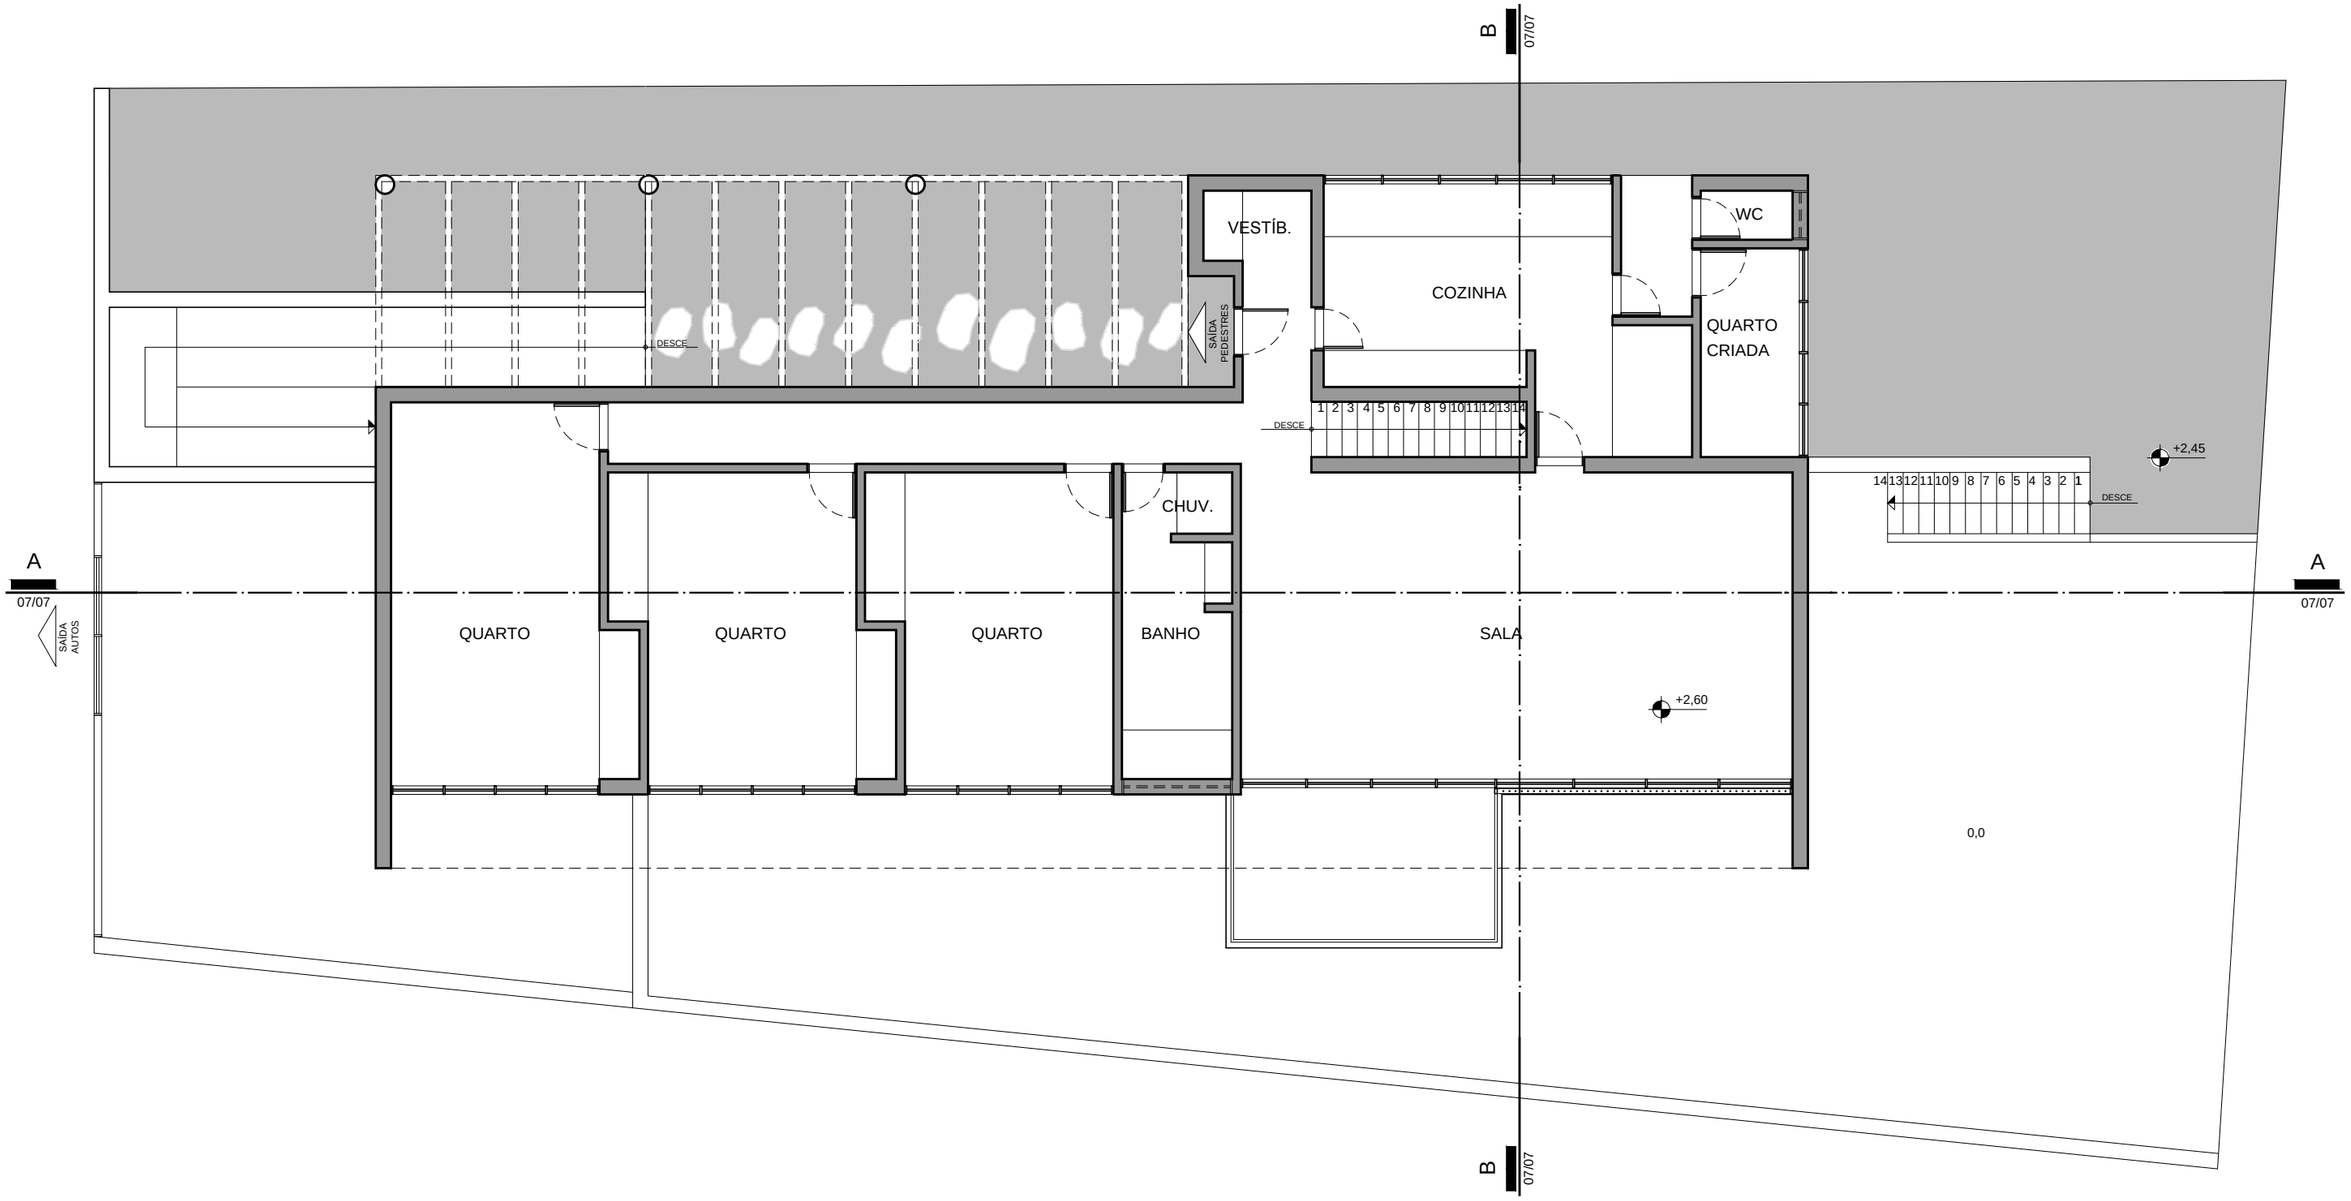


PROJETO: RESIDÊNCIA TAQUES BITTENCOURT II

ARQUITETURA: VILANOVA ARTIGAS

LOCAL: SÃO PAULO, SP

ANO: 1959

PLANTA BAIXA - 1º PAVIMENTO

ESCALA 1/100

1 3 4m

HM+HC - LPPM - DA - UFPB

DISCIPLINA: ESTÁGIO SUPERVISIONADO V

ALUNOS: NARA ORRICO

RAQUEL CLAUDINO

PERÍODO: 2012.1

PROFESSOR: MÁRCIO COTRIM CUNHA

PRANCHA

04/07

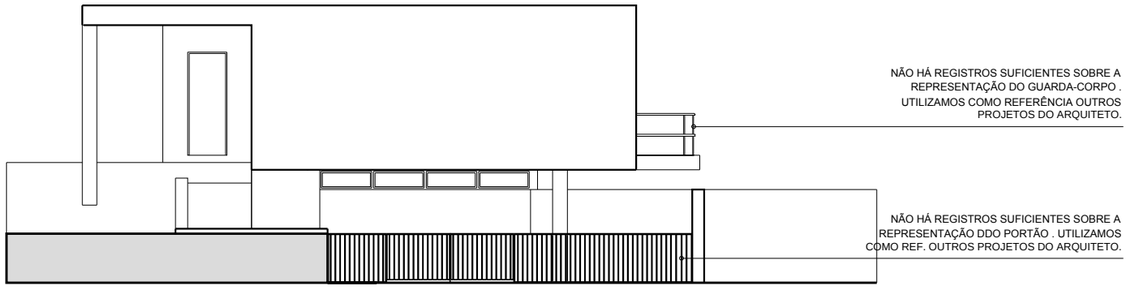


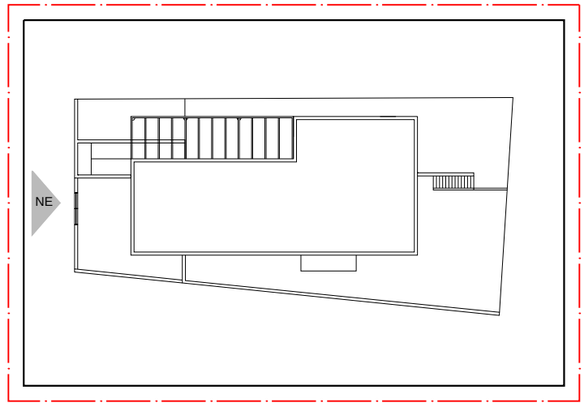


INDICAÇÃO FACHADA NORDESTE
ESCALA 1/500

5 15 20m

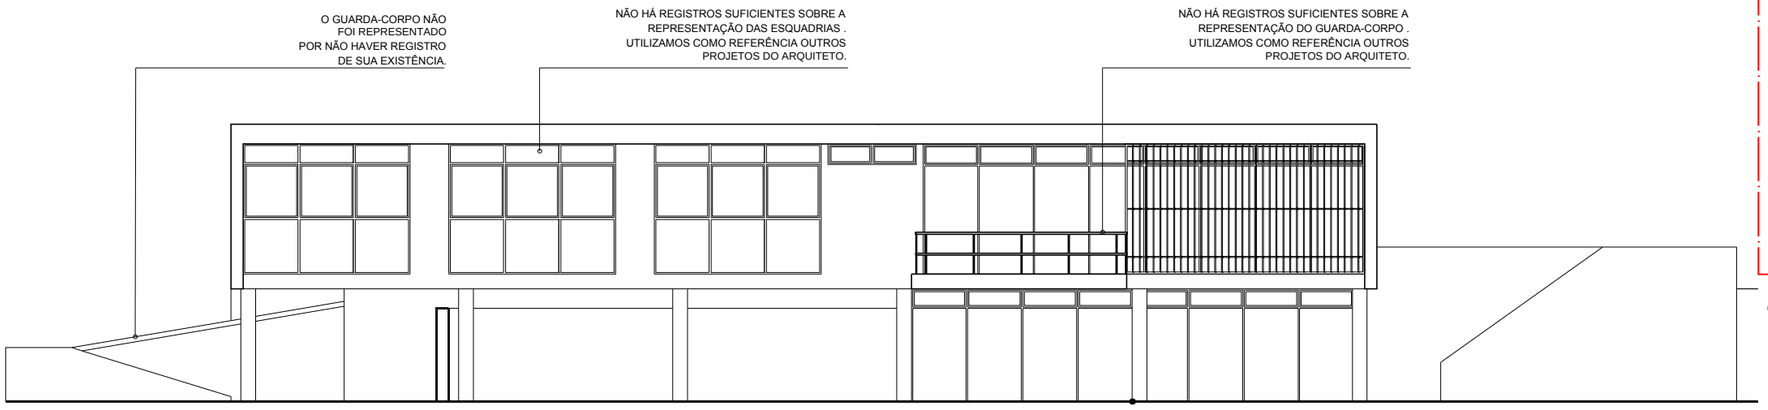


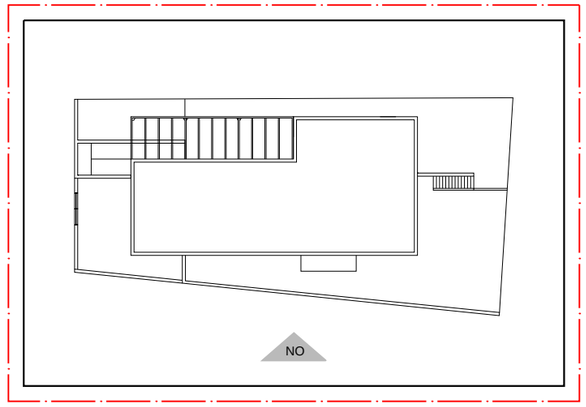


INDICAÇÃO FACHADA NOROESTE
ESCALA 1/500

5 15 20m

PROJETO: RESIDÊNCIA TAQUES BITTENCOURT II
ARQUITETURA: VILANOVA ARTIGAS
LOCAL: SÃO PAULO, SP
ANO: 1959

I. FACHADA NORDESTE
ESCALA 1/125
II. FACHADA NOROESTE
ESCALA 1/125
1 3 5m

I
II

HM+HC - LPPM - DA - UFPB
DISCIPLINA: ESTÁGIO SUPERVISIONADO V
ALUNOS: NARA ORRICO
RAQUEL CLAUDINO

PERÍODO: 2012.1
PROFESSOR: MÁRCIO COTRIM CUNHA

PRANCHA
05
07

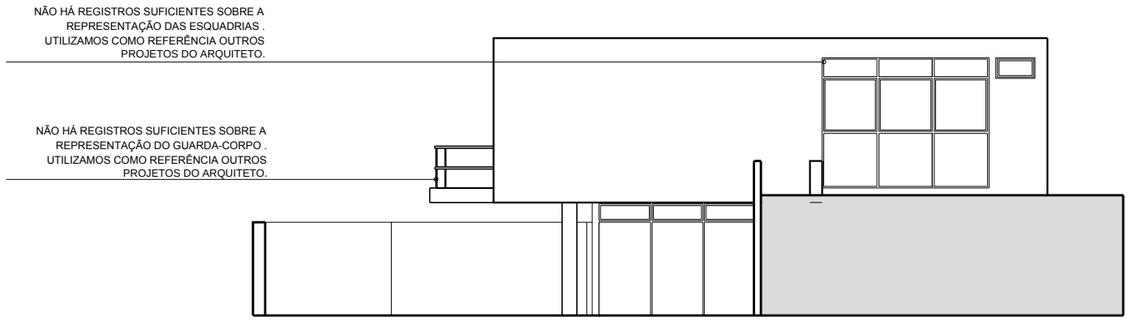


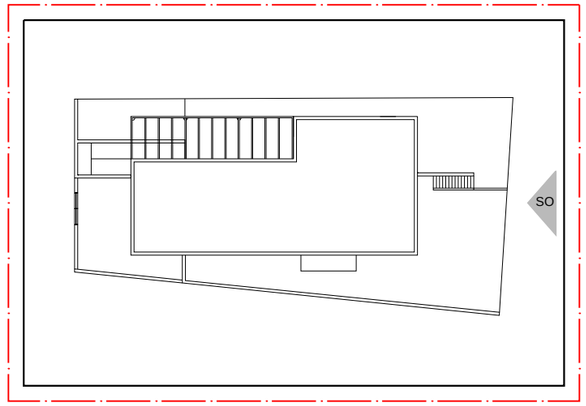


INDICAÇÃO FACHADA SUDOESTE
ESCALA 1/500

5 15 20m

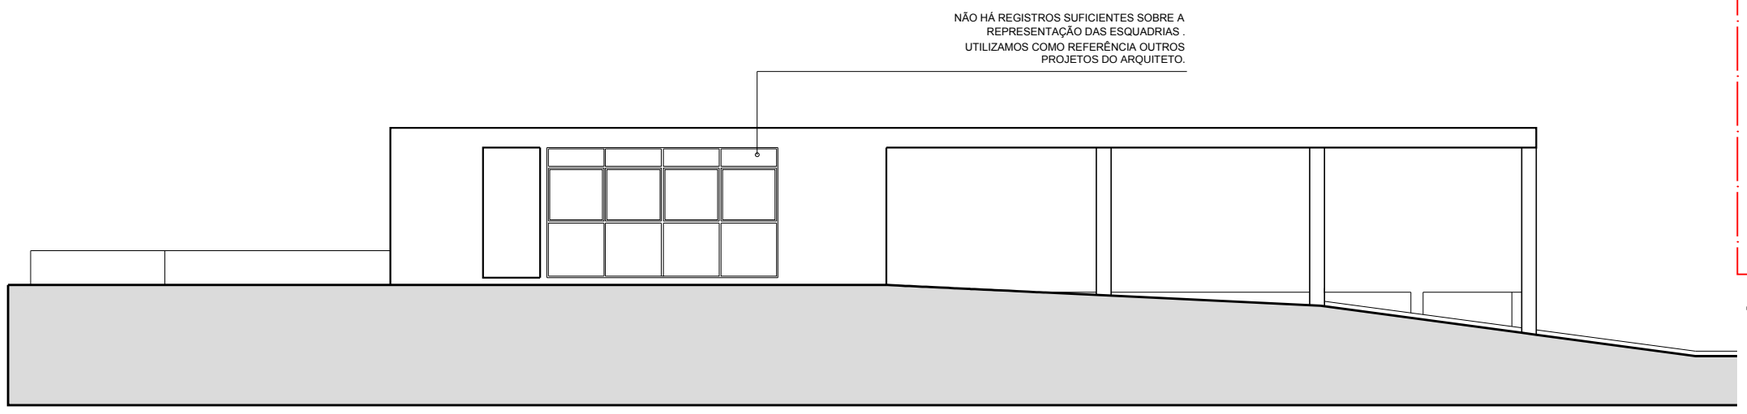


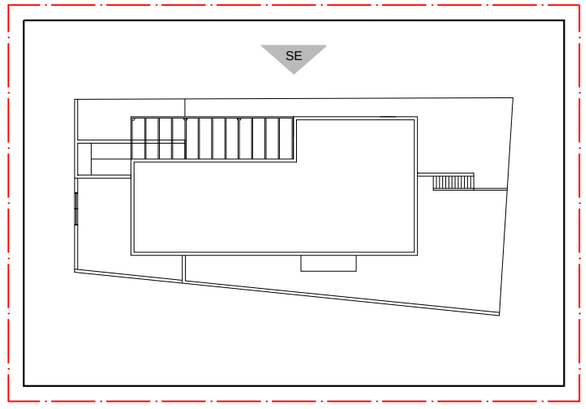


INDICAÇÃO FACHADA SUDESTE
ESCALA 1/500

5 15 20m

PROJETO: RESIDÊNCIA TAQUES BITTENCOURT II
ARQUITETURA: VILANOVA ARTIGAS
LOCAL: SÃO PAULO, SP
ANO: 1959

I. FACHADA SUDOESTE
ESCALA 1/125
II. FACHADA SUDESTE
ESCALA 1/125
1 3 5m

I
II

HM+HC - LPPM - DA - UFPB
DISCIPLINA: ESTÁGIO SUPERVISIONADO V
ALUNOS: NARA ORRICO
RAQUEL CLAUDINO

PERÍODO: 2012.1
PROFESSOR: MÁRCIO COTRIM CUNHA

PRANCHA
06
07

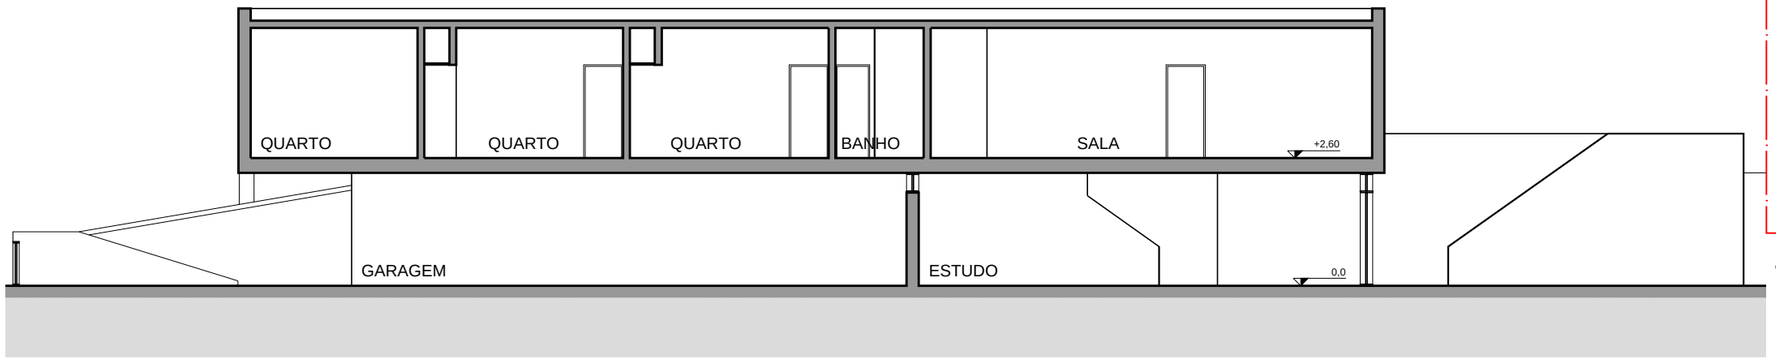


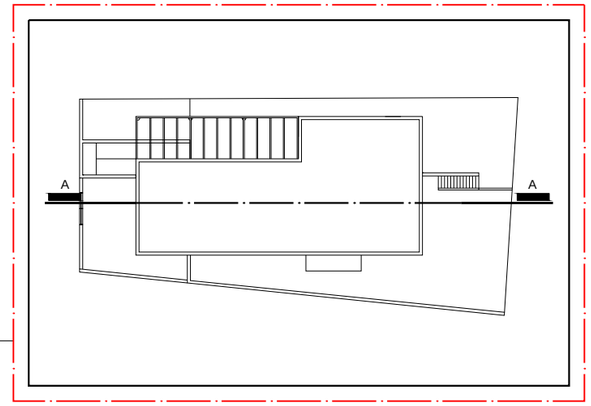


INDICAÇÃO CORTE AA
ESCALA 1/500

5 15 20m

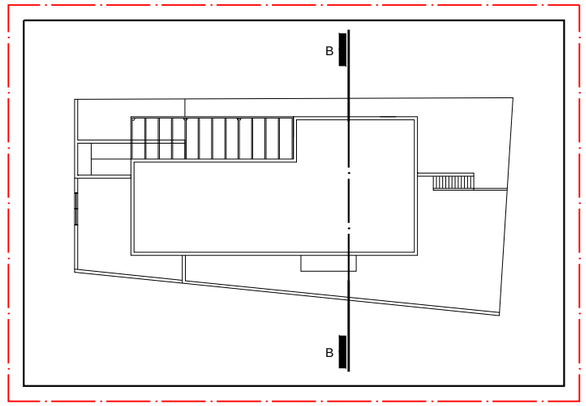


INDICAÇÃO CORTE BB
ESCALA 1/500

5 15 20m

PROJETO: RESIDÊNCIA TAQUES BITTENCOURT II
ARQUITETURA: VILANOVA ARTIGAS
LOCAL: SÃO PAULO, SP
ANO: 1959

I. CORTE AA
ESCALA 1/125
II. CORTE BB
ESCALA 1/125
1 3 5m

I
II

HM+HC - LPPM - DA - UFPB
DISCIPLINA: ESTÁGIO SUPERVISIONADO V
ALUNOS: NARA ORRICO
RAQUEL CLAUDINO

PERÍODO: 2012.1
PROFESSOR: MÁRCIO COTRIM CUNHA

PRANCHA
07
07